


словные обозначения,


- ↔ Электрокабель
- Кл Ливневая канализация
- Кб Бытовая канализация
- В Водопровод
- Г Газопровод
- Т Теплосеть

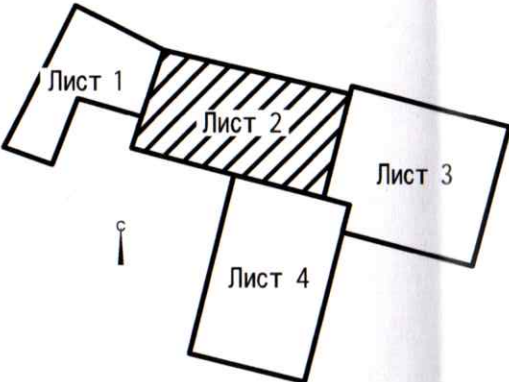

Изм.	Кол.уч.	Лист	№ док.	Подп.	Дата
				<i>[Signature]</i>	

04/2026-ПКОк

План # ""


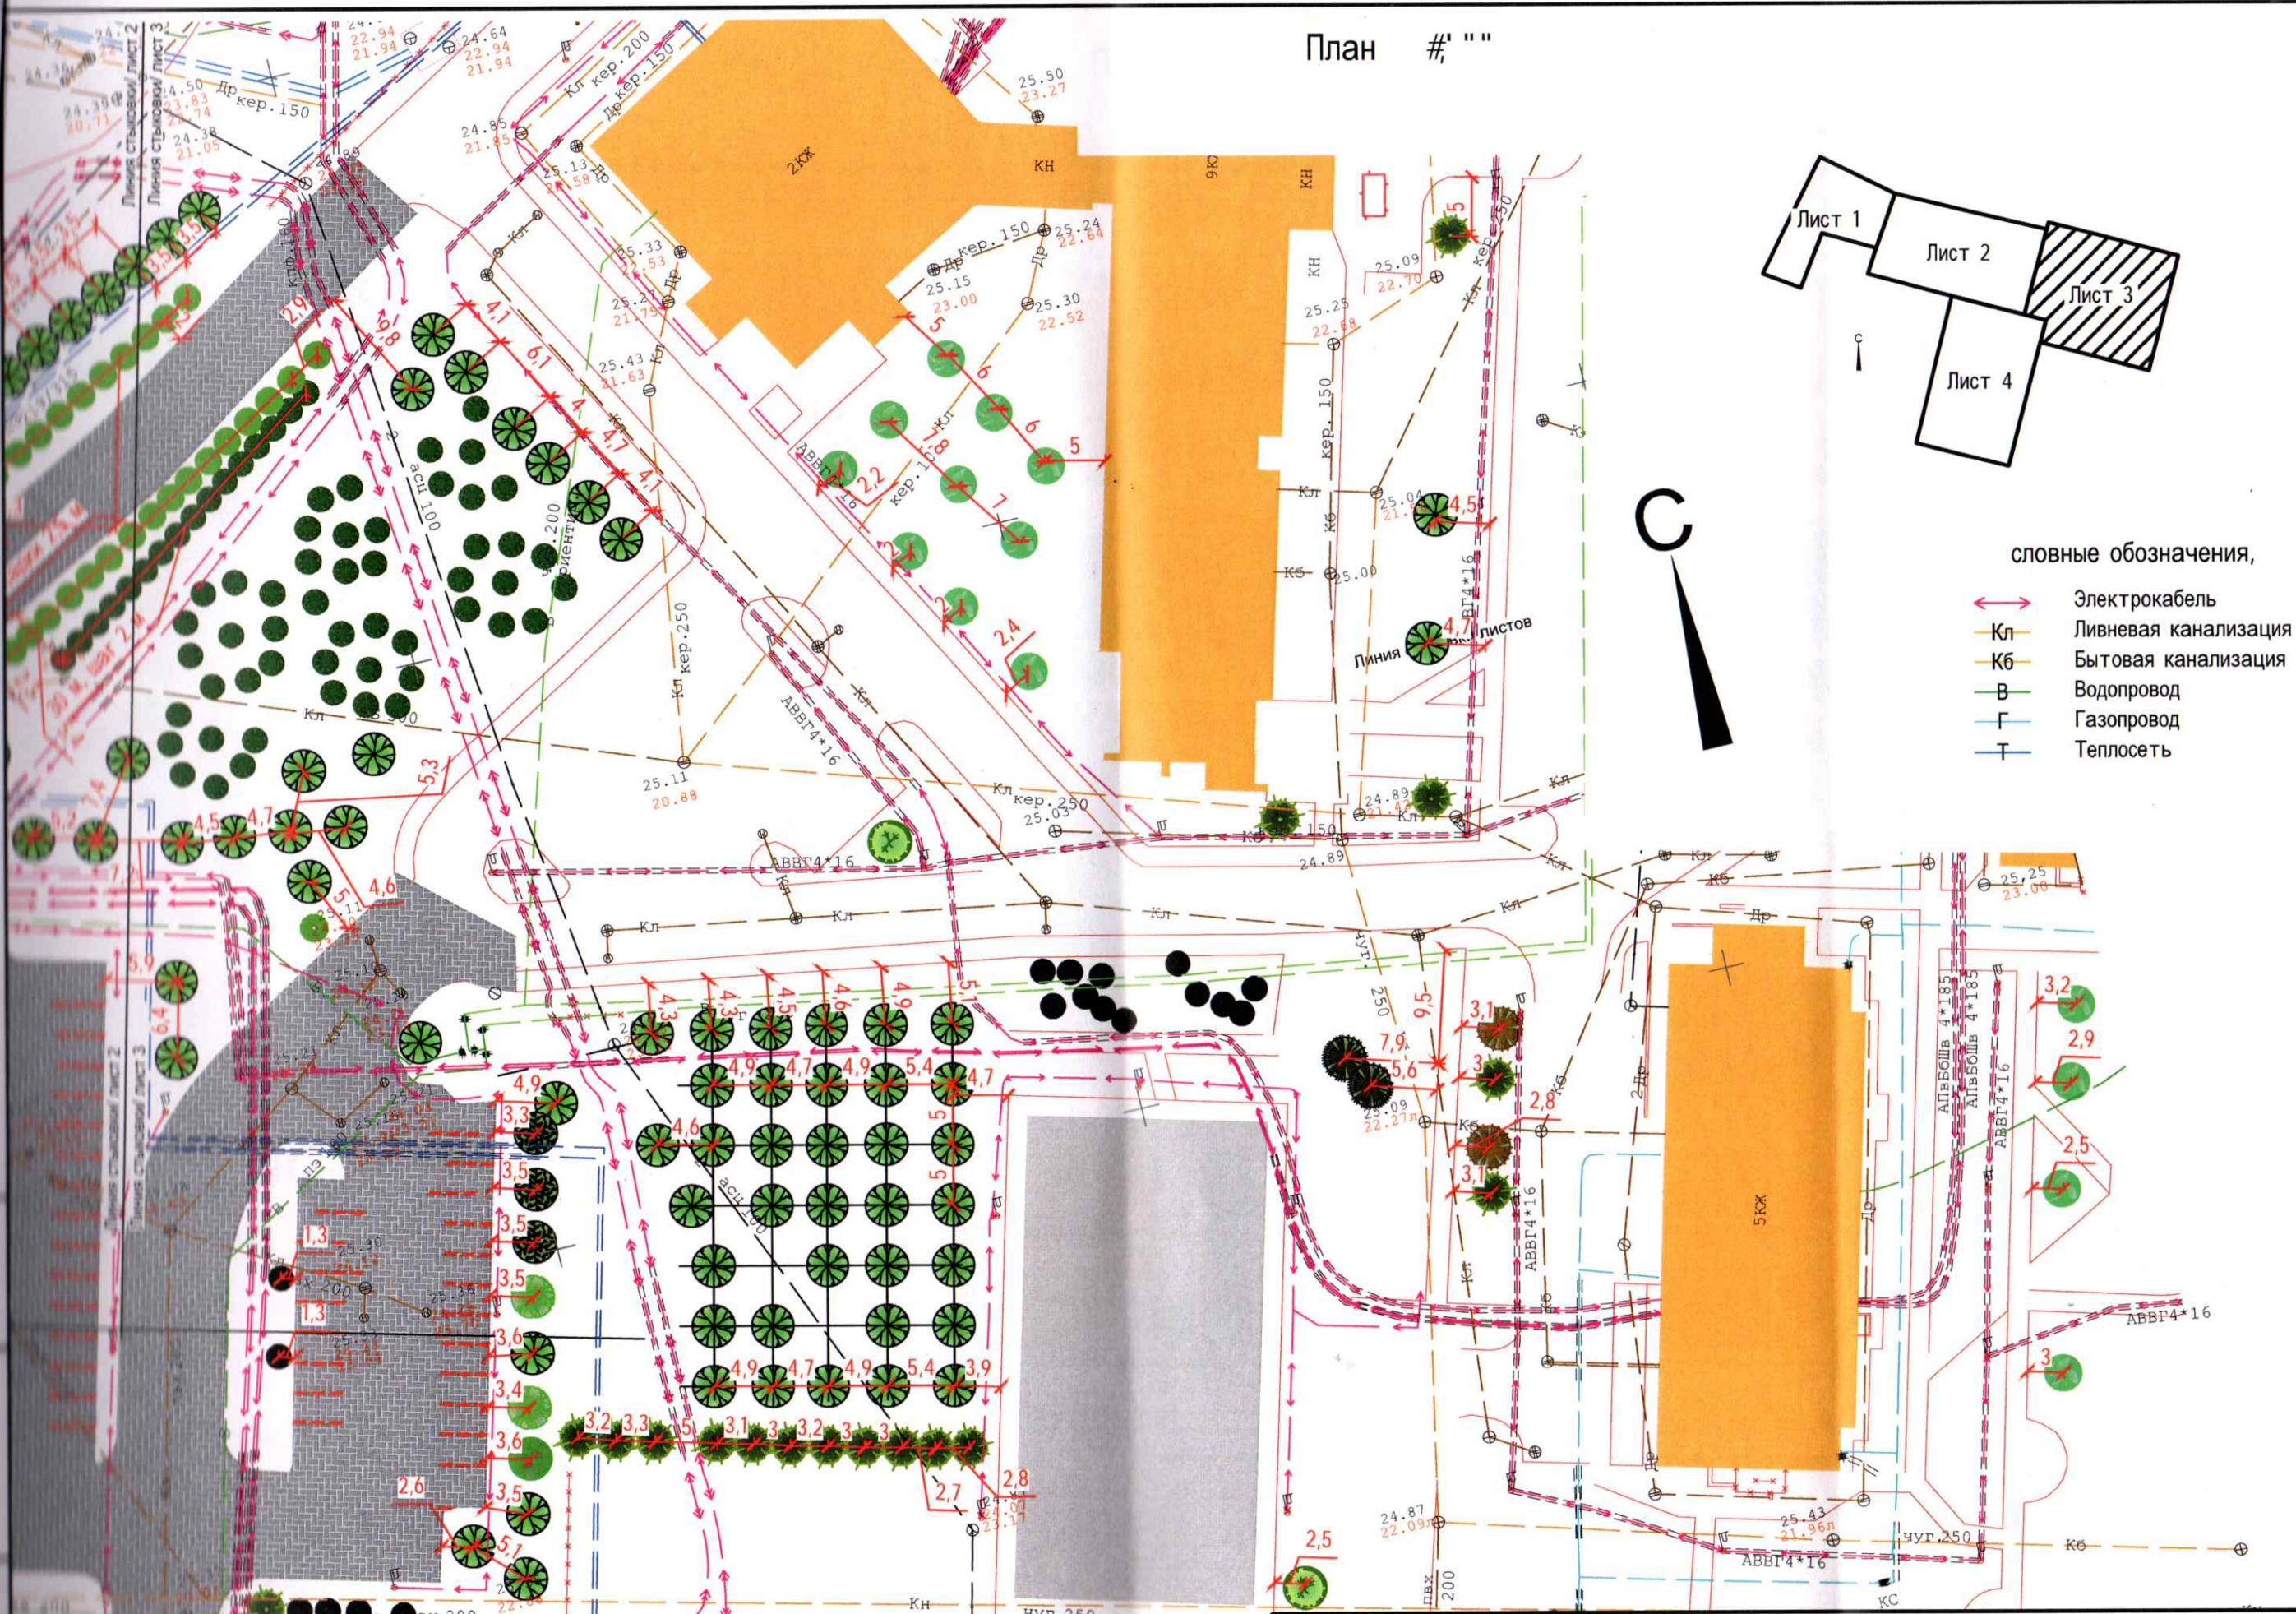


- словные обозначения,
- Электрoкабель
 - Ливневая канализация
 - Бытовая канализация
 - Водопровод
 - Газопровод
 - Теплосеть

Изм.	Кол.уч.	Лист	№ док.	Подп.	Дата

04/2026-ПКОк

План # " "

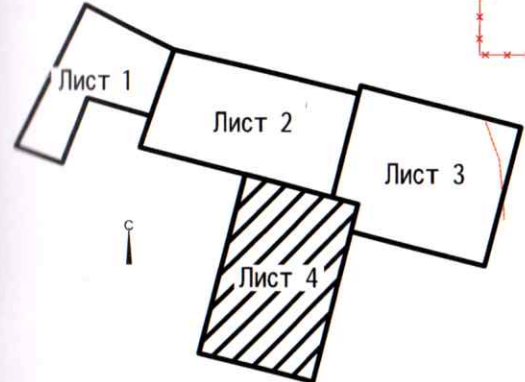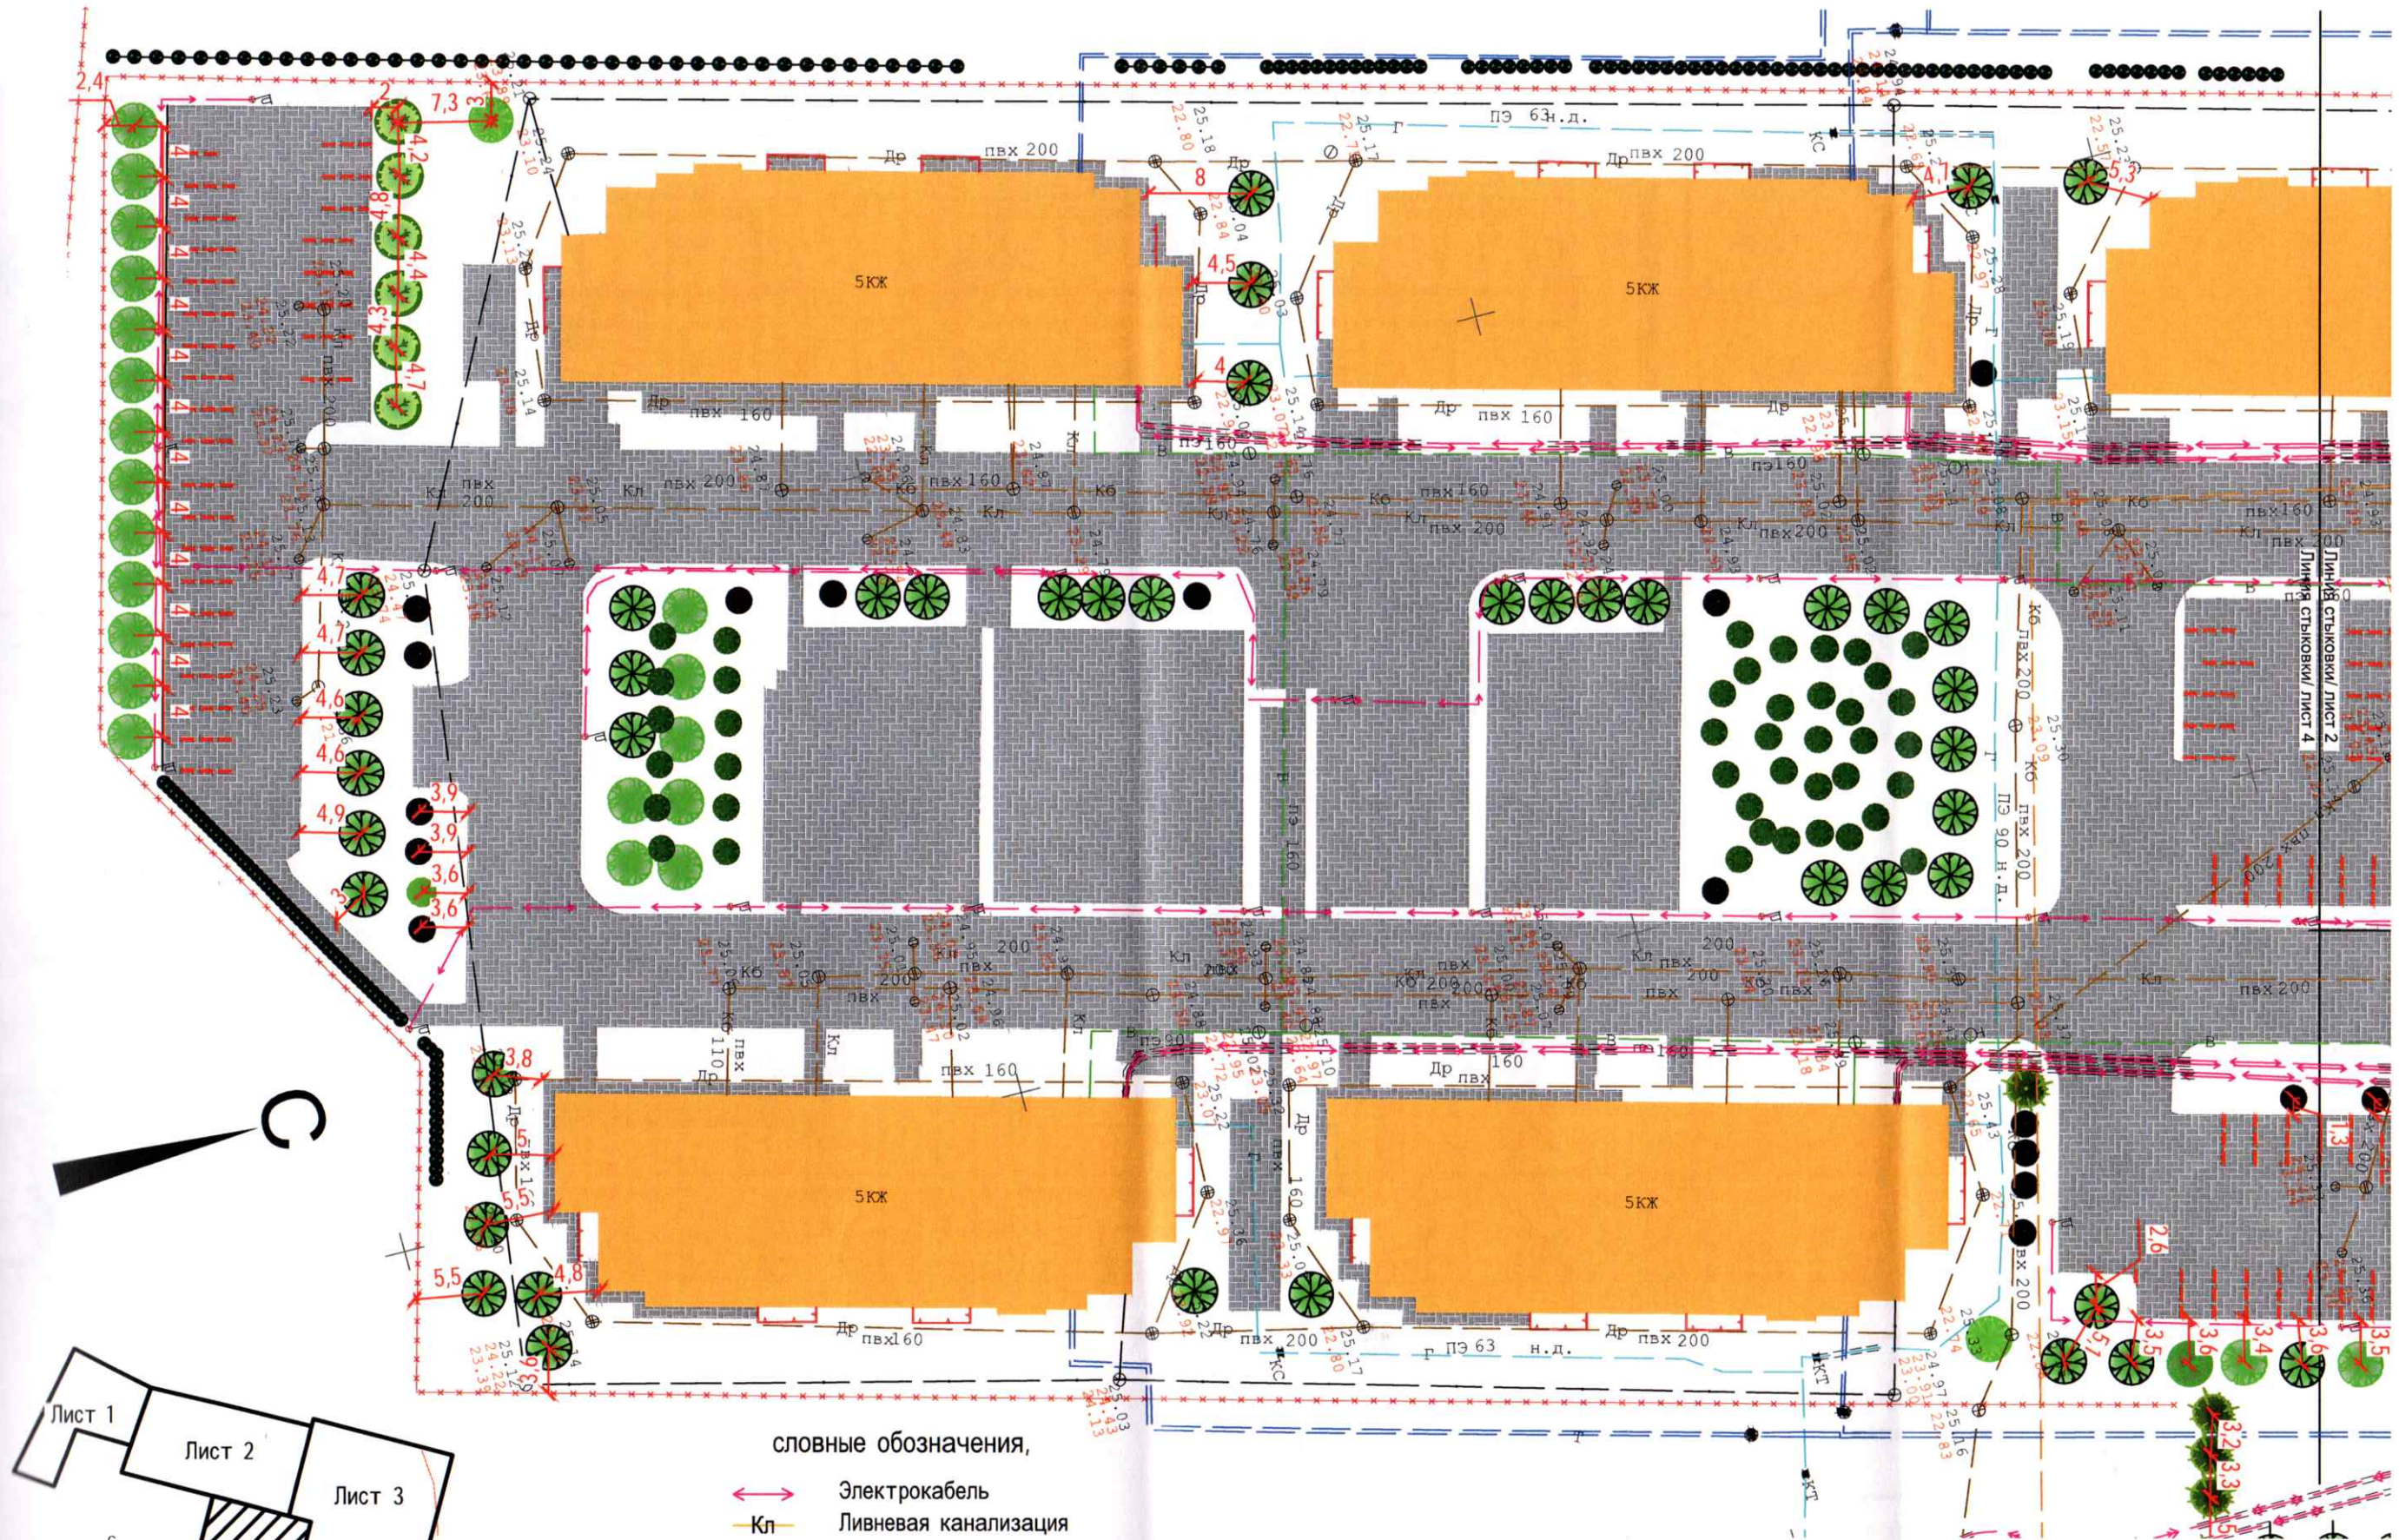

словные обозначения,

- Электрокабель
- Кл Ливневая канализация
- Кб Бытовая канализация
- В Водопровод
- Г Газопровод
- Т Теплосеть

Изм.	Кол.уч.	Лист	№ док.	Подп.	Дата

04/2026-ПКОк