


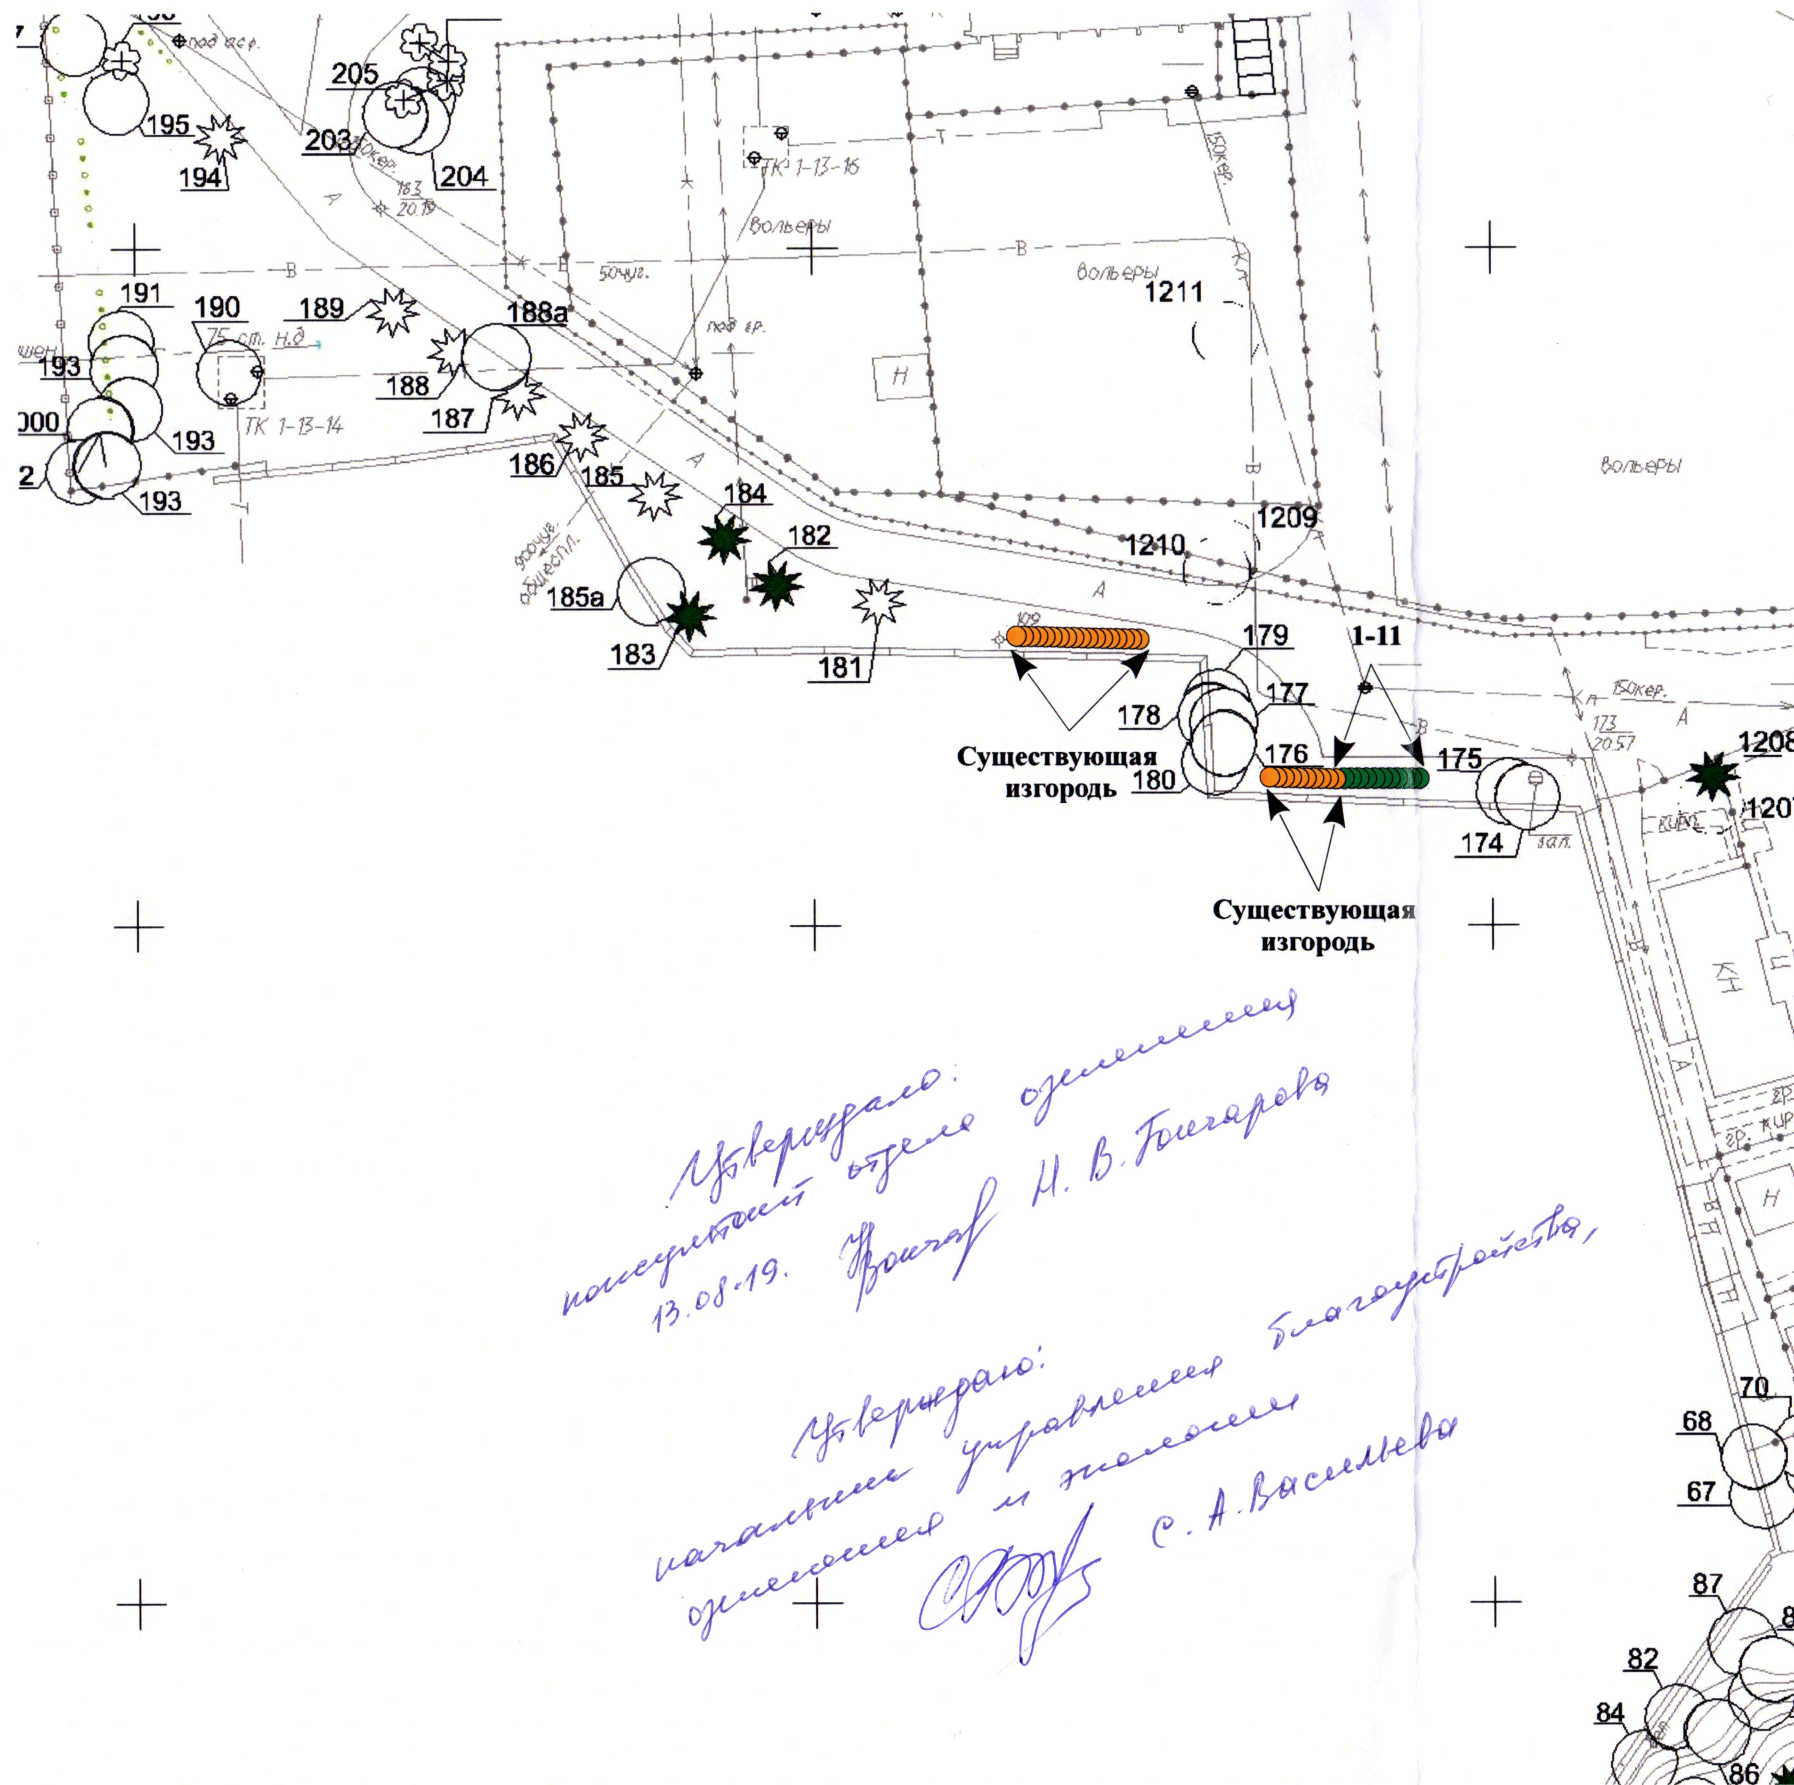

Утверждено:
на основании отчета о выполнении
13.08.19. Проект Н. В. Голыарова

Утверждено:
начальник управления благоустройства,
оценщик и монтаж
С. А. Васильева

Ремонт аварийных участков наружного ограждения по периметру Калининградского зоопарка в границах Пикетов ПК136-ПК180 по ул. Чайковского, на объекте - Калининградский зоопарк.
Проект компенсационного озеленения.
Лист 3. Посадочный чертёж.

Условные обозначения:

№	Порода, вид зелёных насаждений
1-11	Граб обыкновенный (возраст 10 лет, рядовая посадка, интервал 50 см.), высота $\geq 2,0$ м, обхват ствола на 1.3 м - 10 см

