


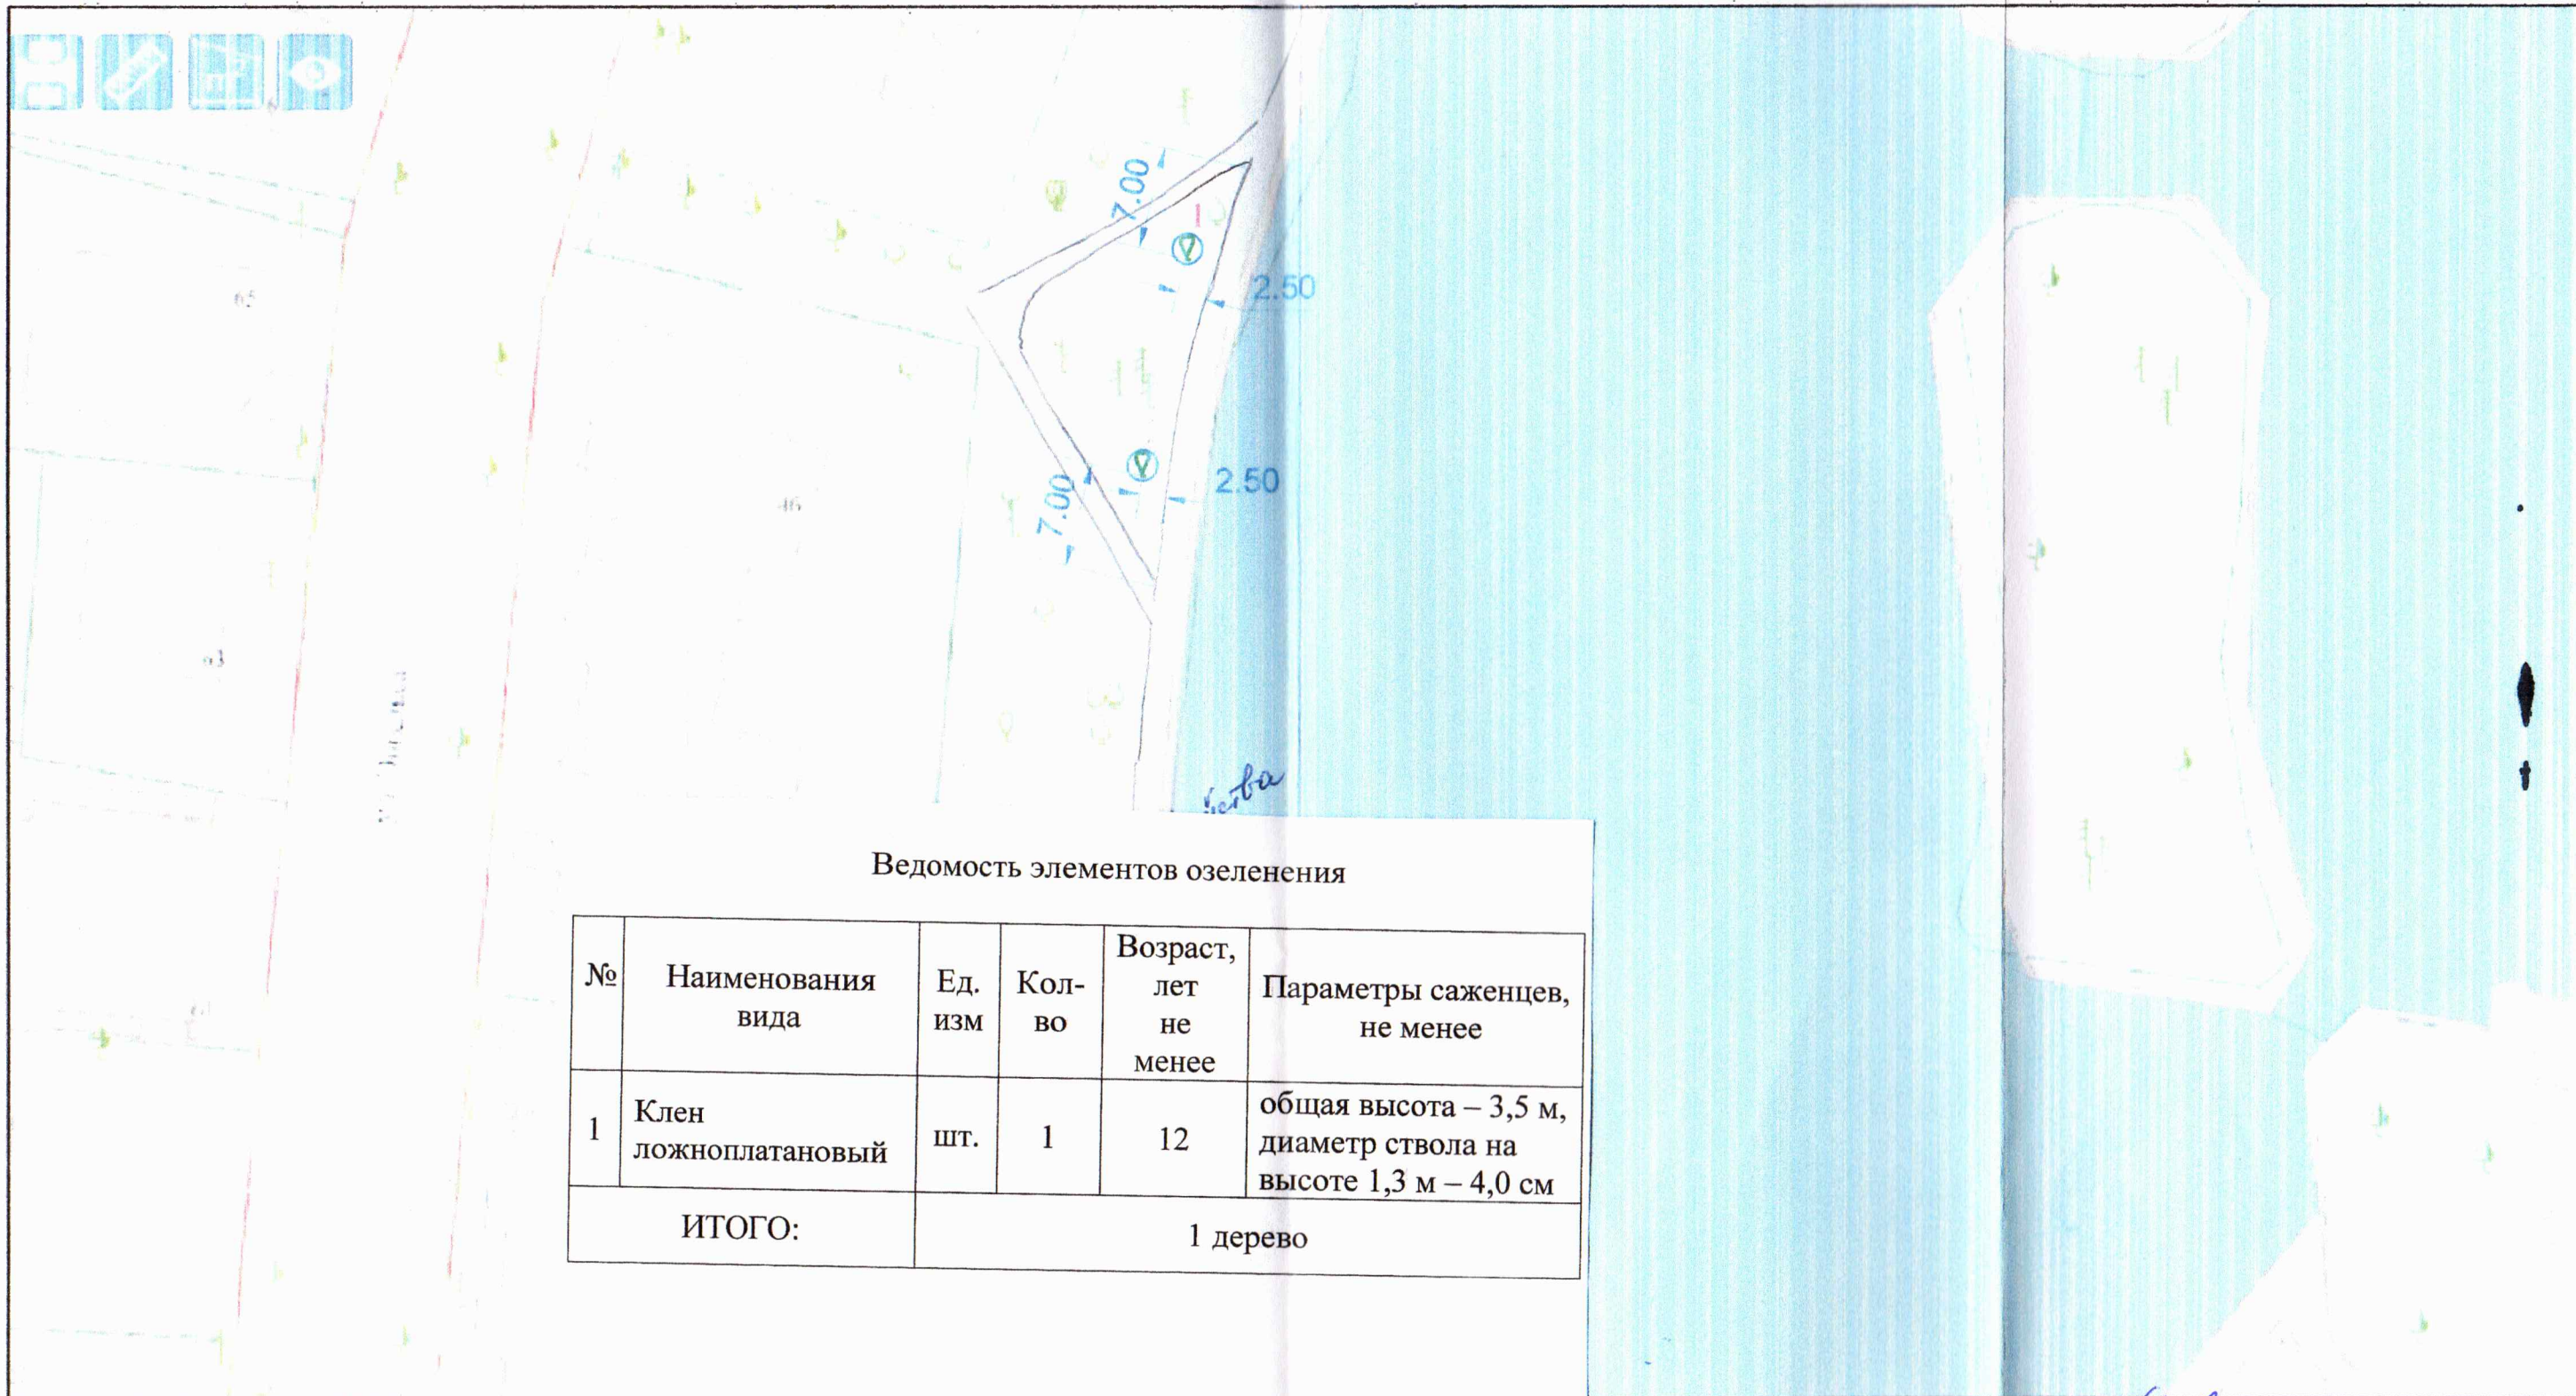

Ведомость элементов озеленения

№	Наименования вида	Ед. изм	Кол- во	Возраст, лет не менее	Параметры саженцев, не менее
1	Клен ложноплатановый	шт.	1	12	общая высота – 3,5 м, диаметр ствола на высоте 1,3 м – 4,0 см
ИТОГО:		1 дерево			

Условные обозначения

№ п / п	обозначение на плане	наименование
1		- Существующие деревья
2		- Высаживаемые деревья

Проверил:
консультант отдела озеленения
08.06.21 *Ирина Н.В. Бугарова*

07-2017-АД-ТКР-2					
Изм.	Кол.уч.	Лист	№ док.	Подпись	Дата
Ул. Чапаева, Центральный район, г.Калининград в 2018г.					
Разработал	Верещако				
Проверил	Василего				
Проект компенсационного озеленения на территории, прилегающей к оз. Поплавок				Стадия	Лист
				П	3
Разбивочный план М 1:500				Листов	4
МКУ "ГДСР"					