



ВНИМАНИЕ !
Перед началом земляных работ вызвать представителей организующих инженерные сети, для определения расположения сетей на месте.

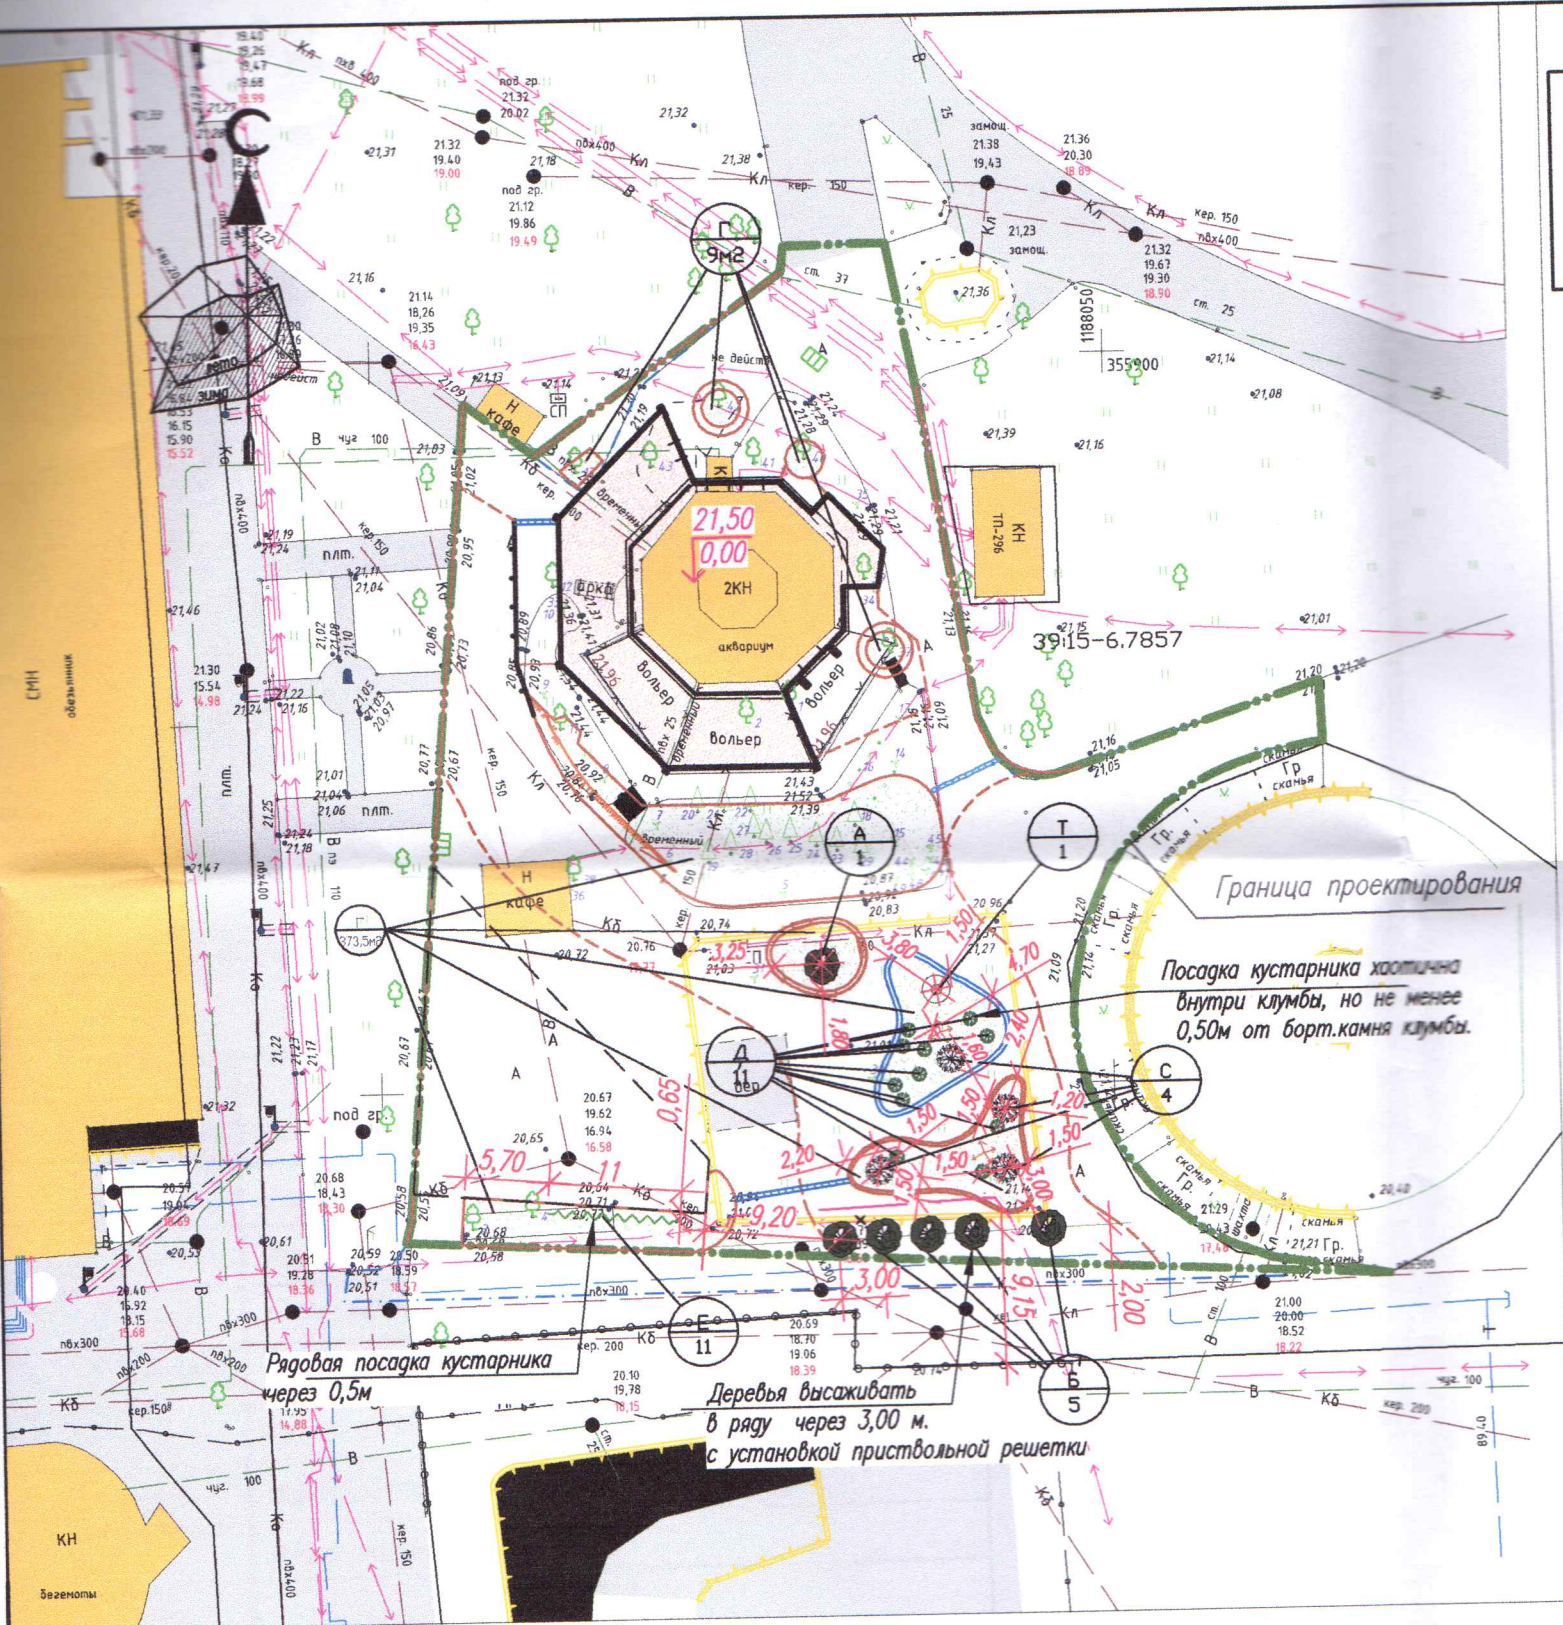


Губернии:
новобиринский
округ 24.11.2003 г. А.И.В.В.

СХЕМА ПОСАДКИ ДЕ

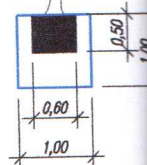


Среднемерные д

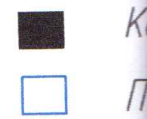

Деревья высажи
1,0 х 1
кустарник —
0,60 х
с добавлением 5

Состав трав для
Овсяница красная
Мятлик луговой
Райграс пастбищный

Участок дополнительной компенсации газона М 1:500

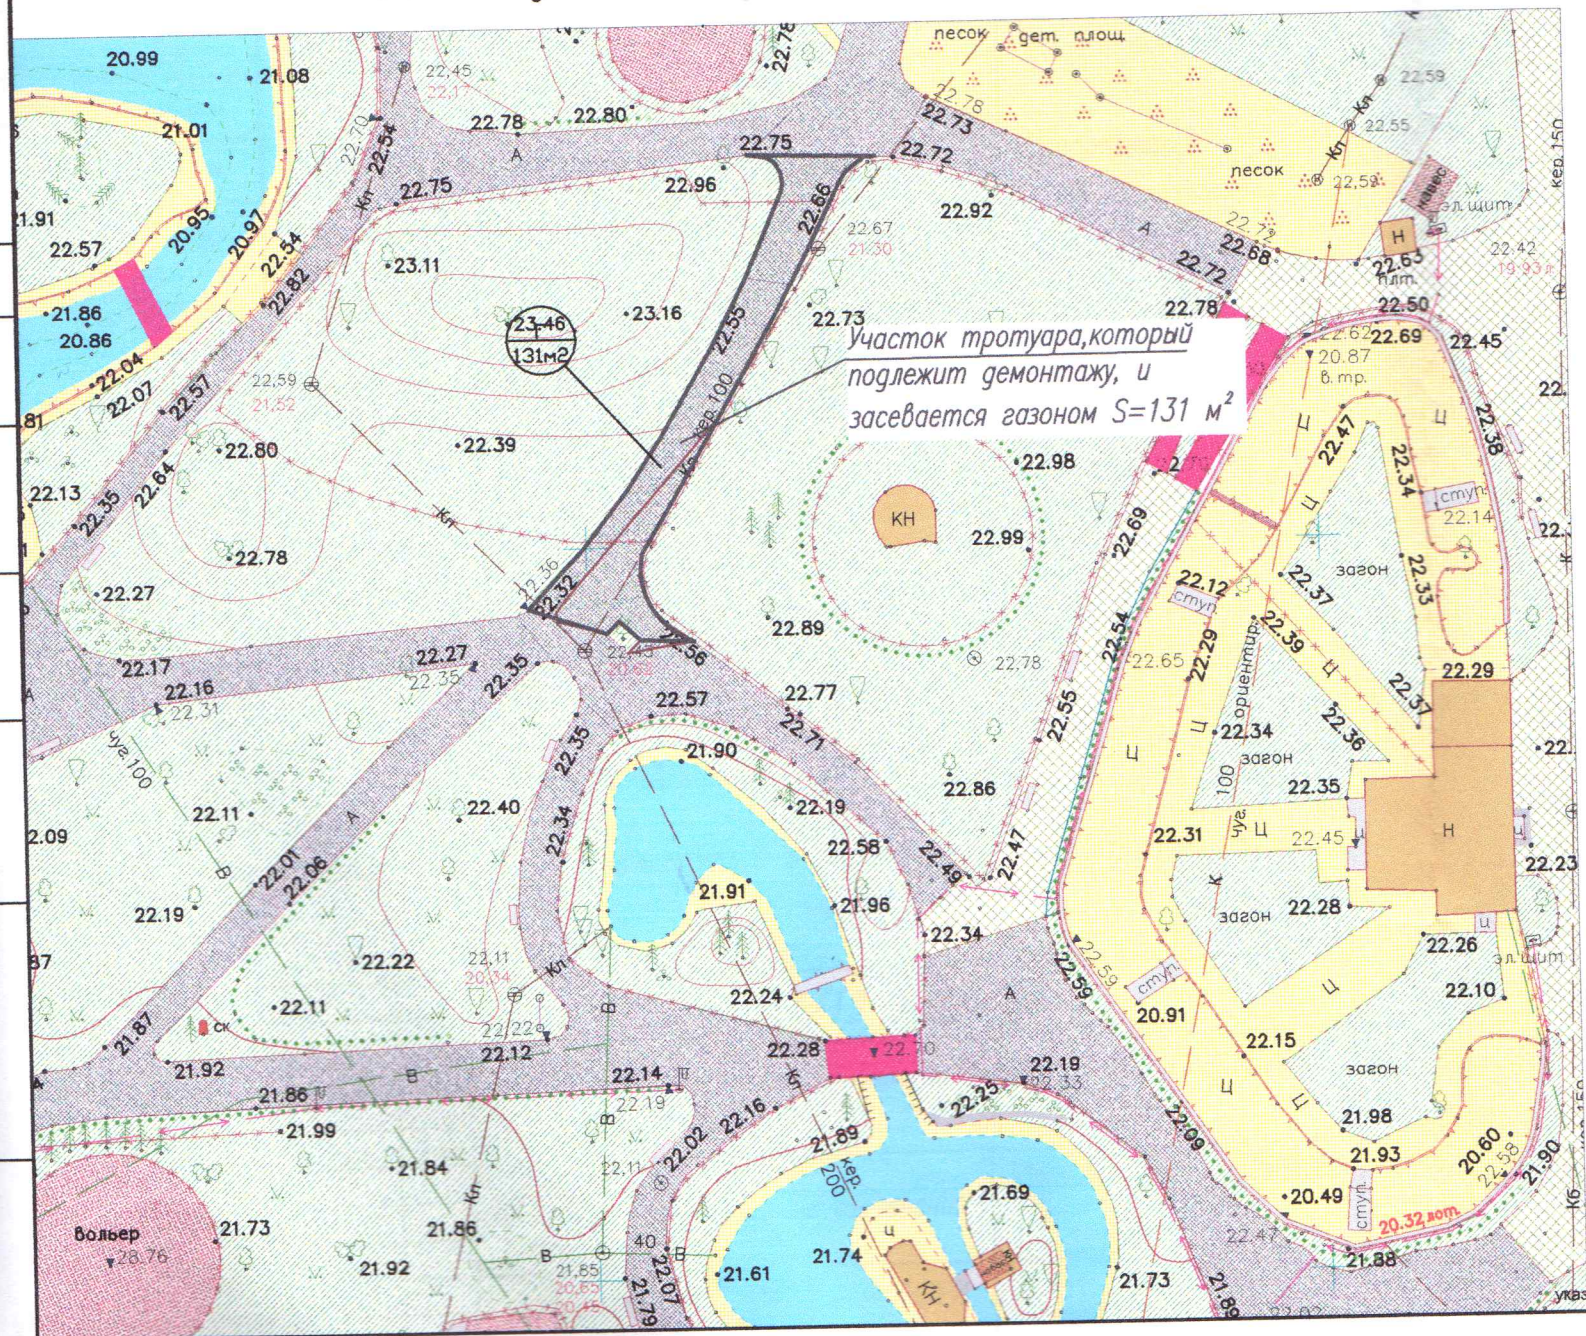

Инв. №	позн.	Подп. и дата	Взам. инв. №
--------	-------	--------------	--------------

Ведомость элементов озеленения

Поз.	Наименование породы или вида насаждения	Обозначение	Возраст, лет	Кол., шт	Группа ценности	Эколог. ценность вида(породы), балл	Эколог. ценность вида(породы), балл ВСЕГО:	Примечание
в границах участка								
А	Клен красный "Ред Сансет"		12	1	I	11	11	дерево (высота 3.5 м, не менее 7 скелетных ветвей, диаметр ствола на высоте 1,3м не менее 4 см
Б	Клен красный "Сканлон"		12	5	I	11	55	дерево (высота 3.5 м, не менее 7 скелетных ветвей, диаметр ствола на высоте 1,3м не менее 4 см
С	Сосна «Макопин»(Веймутова)		12	4 *	III	7	28	дерево (высота надземной части 1 м, высота штамба не более 0,1м, симметричная крона.
Т	Тис Ягодный колоновидный		12	1	II	10	10	дерево (высота надземной части не менее 1,5м, высота штамба не более 0,1м, симметричная крона.
ИТОГО деревьев:				11			104	
Д	Пузыреплодник калинолистный Диаболо		5	11 шт.	I	18	198	высота надземной части не менее 0.5 м, количество скелетных ветвей не менее 5.
Е	Спирея "Вангутта"(рядовая посадка-живая изгородь)		5	11 м.п.	II	13	143	высота надземной части не менее 0.5 м, количество скелетных ветвей не менее 5.
ИТОГО кустарников:				11 шт, 11 м.п.			341	
Г	Газон Состав трав для посева травяного газона : Овсяница красная – 40 % Мятлик луговой – 30 % Райграс пастбищный – 30 %			513,50 м²			0	

* в т.ч. 1шт-в счет компенсационного озеленения, 3шт. - дополнительное озеленение

УСЛОВНО-ГРАФИЧЕСКИЕ ИЗОБРАЖЕНИЯ:



Граница благоустройства



Высаживаемые деревья



Высаживаемые кустарник



Рядовая посадка кустарника(живая изгородь)



высаживаемый газон

						113/12-2022-ПКО			
						Реконструкция объекта «Аквариум» (литер Г) под «Террариум» по адресу пр. Мира, 26»			
Изм.	Кол.уч.	Лист	N док.	Подп.	Дата	Проект компенсационного озеленения	Стадия	Лист	Листов
ГИП	Алпеев К.В						П	3	
Разработал	Соленкова	Соленкова							
Проверил									
Н. контр.	Алпеев К.В					Посадочный план.Разбивочный план. М 1:500	ООО "БАЛТРАСТСЕРВИС"		

ит необходимо
низаций, эксплуа-
ция уточнения
те.

РЕВЬЕВ

Ком растения

ревья

м растения

садовая яма

ать в яму размером
1 х 1,0 (м),
в яму размером
0,60 х 0,60 (м)
% плодородной почвы.

осева травяного газона:

- 40 %
- 30 %
- 30 %

7