




СОГЛАСОВАНО:			
Ив. № подл.	Подпись и дата	Взам. инв. №	

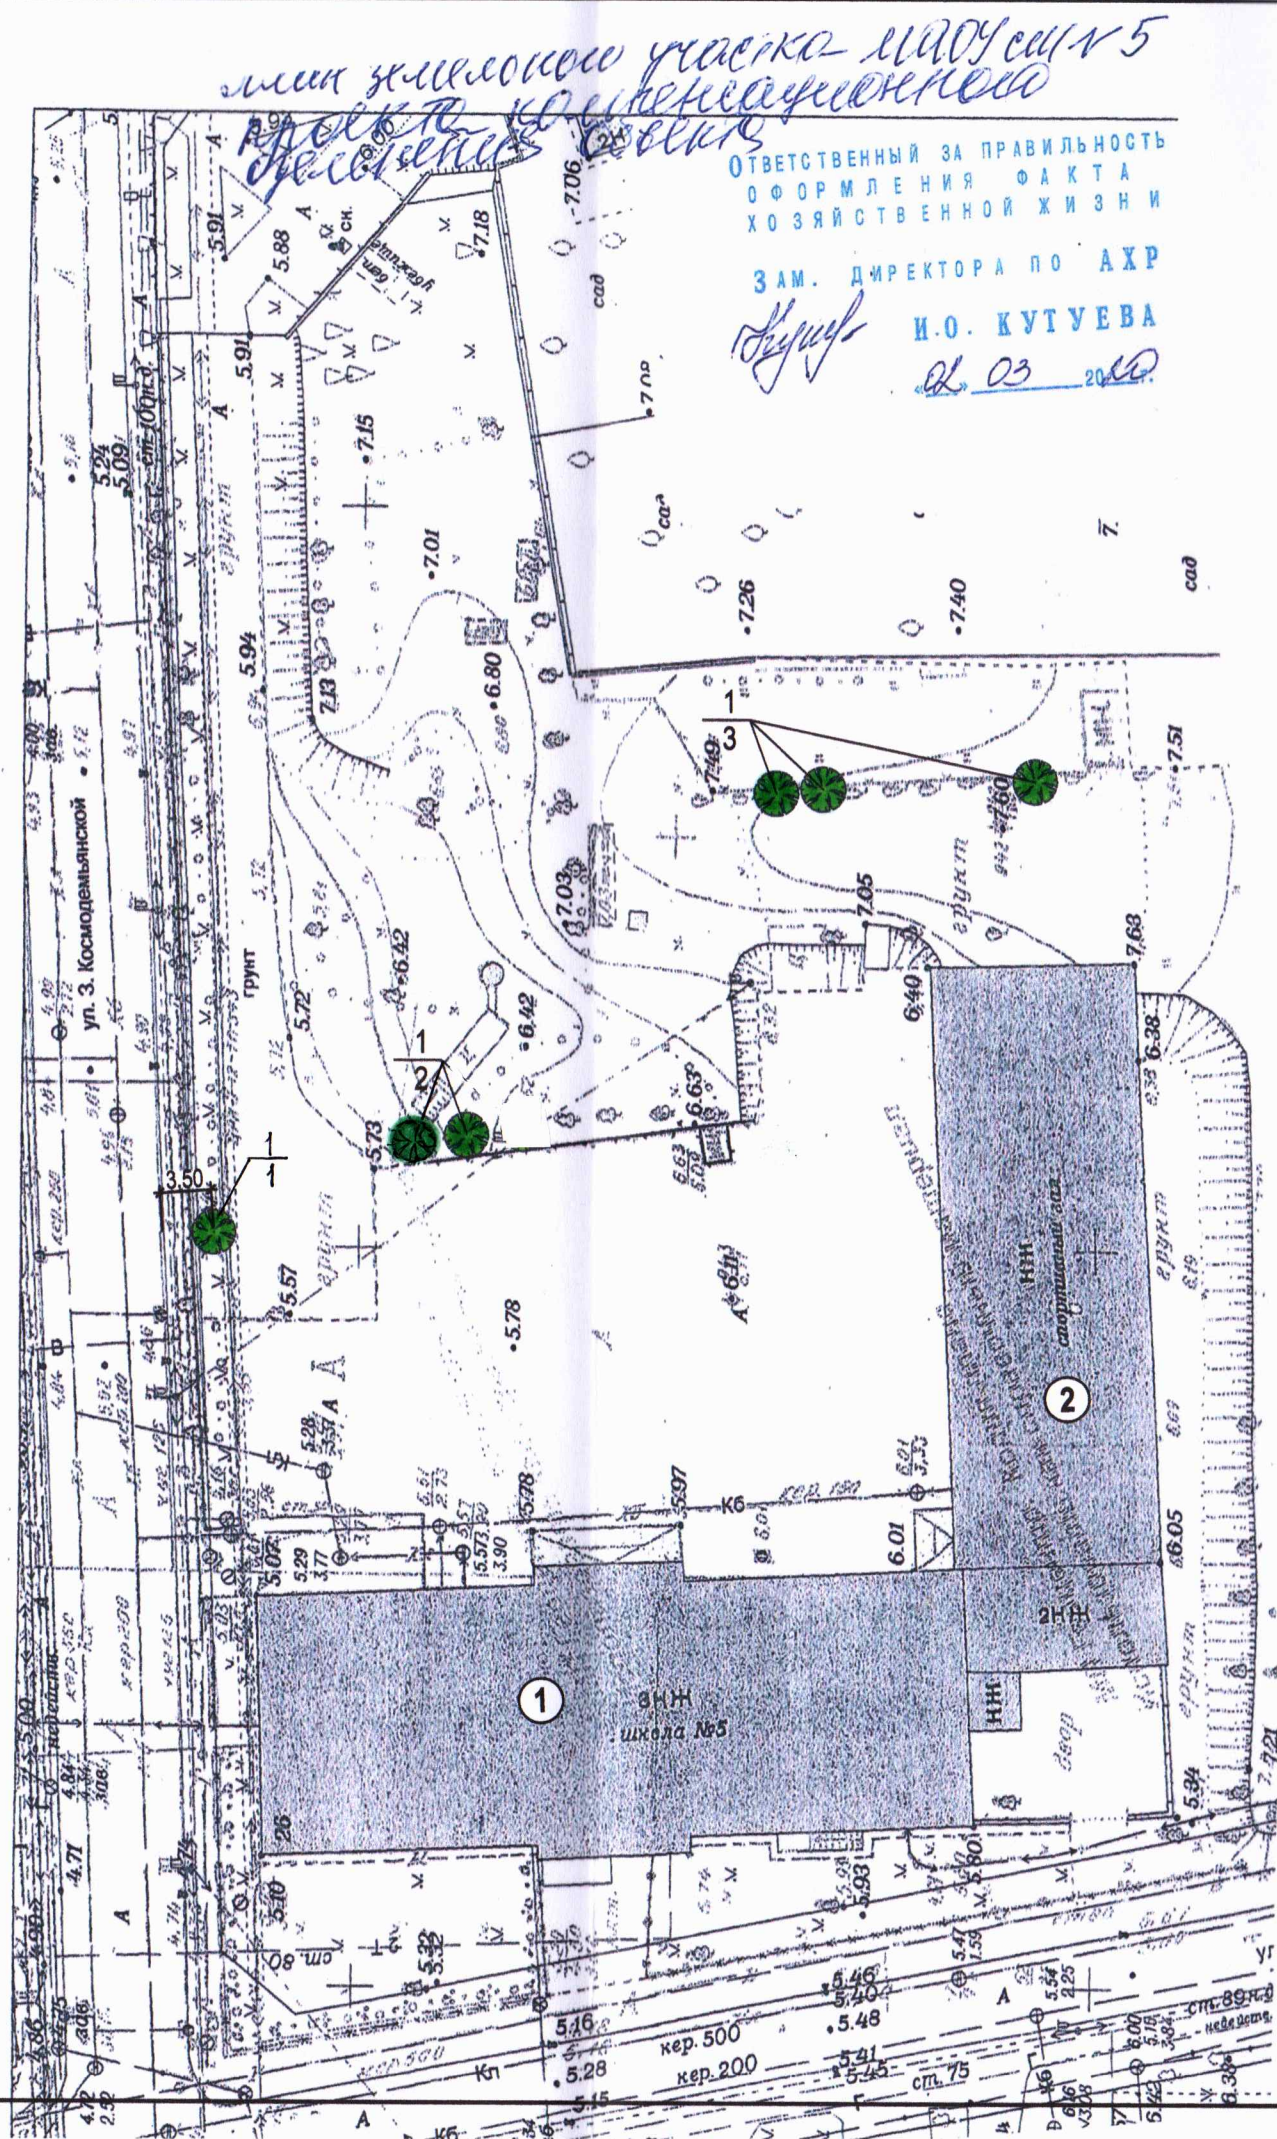

Ведомость жилых и общественных зданий и сооружений										7
Номер на плане	Наименование и обозначение	Этажность	Количество		Площадь, м²				Строительный объем, м³	
			Зданий	Квартир		Застройки		Общая нормируемая		Здания
				Здания	Всего	Здания	Всего	Здания	Всего	
1	Существующее здание МАОУ СШ №5	3	1	---	---	---	---	---	---	---
2	Спортивный зал		1	---	---	---	---	---	---	---

Ведомость элементов озеленения					Таблица № 2
Поз.	Наименование породы или вида насаждения.	Возраст, лет	Кол. шт.	Примечание	
1	Боярышник средний «Пауль Скарлет»	12	6	С комом земли 0,6х0,6х0,5, высота ≥ 3,0 м, диаметр ствола на высоте 1,3 м > 3,0 см	
Итого:			6		

Схема посадки деревьев

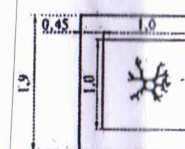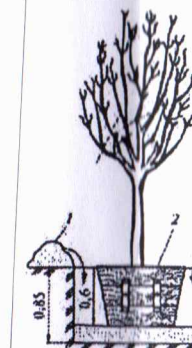

Высаживаемые деревья

						10.03.20 - ПКО		
						Проект компенсационного озеленения для строительства торгово-админимистративного здания по ул. 3. Космодемьянской, 38А на территории МАОУ СШ №5 расположенной по адресу: ул. 3. Космодемьянской, 26 в г. Калининграде		
Изм.	Кол.уч.	Лист	№ док.	Подпись	Дата	План компенсационного озеленения М 1:500	Стадия	Лист
Директор	Ковальчук						П	3
ГИП	Минько							
Выполнил	Кузь					Посадочный чертёж М 1:500	ООО"АМВК"	