


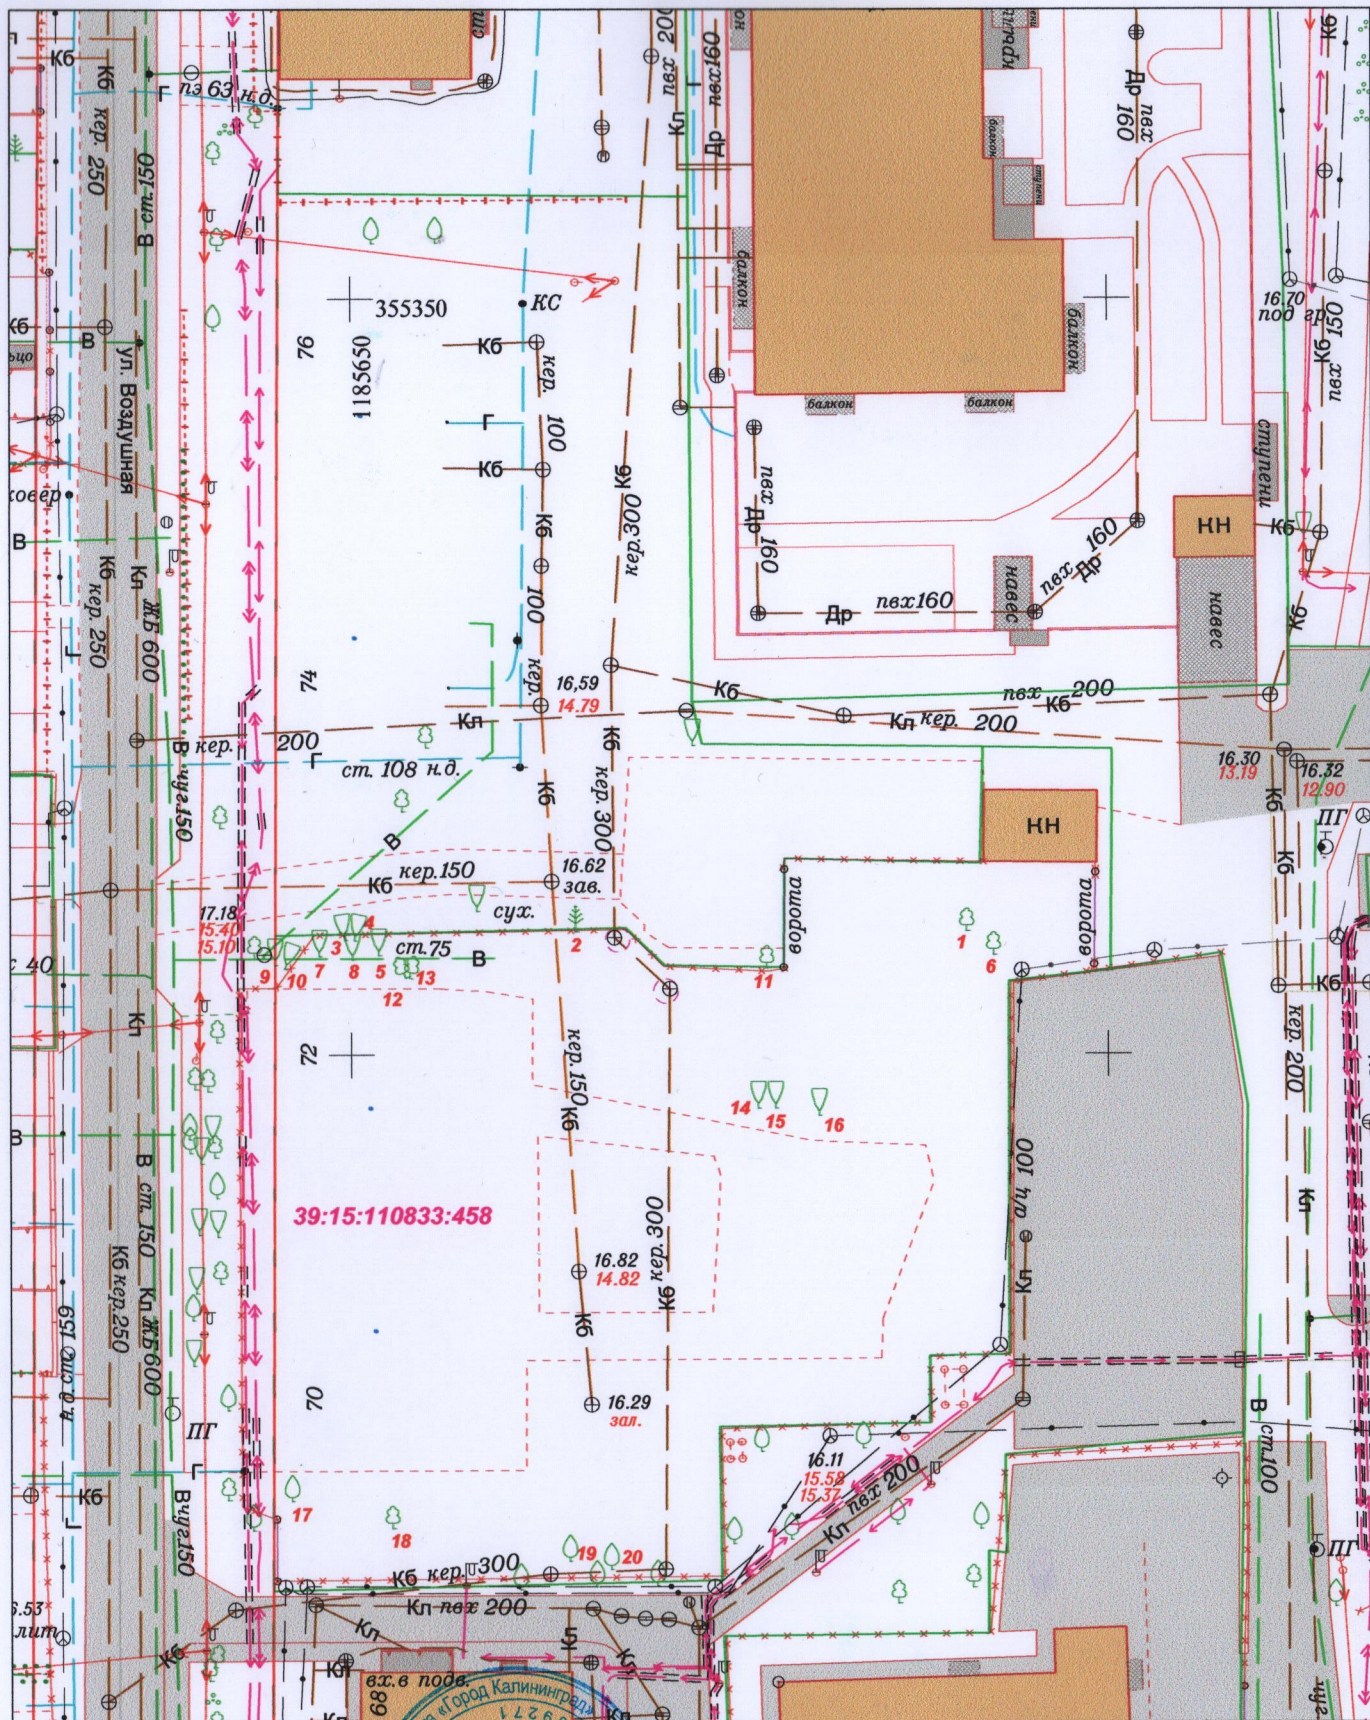

|                                                |               |          |                      |                                                   |               |   |      |        |
|------------------------------------------------|---------------|----------|----------------------|---------------------------------------------------|---------------|---|------|--------|
| Внесено в цифровой дежурный план города (ЦДПГ) |               |          |                      | 2024                                              | 34-Б-5,9      | Заявка № 01097-24   |      |        |
|                                                |               |          |                      | Инженерно-топографический план земельного участка |               |   |      |        |
|                                                |               |          |                      | Подеревная съемка                                 |               |   |      |        |
| Деж.план                                       | Дело №        |          |                      |                                                   | г.Калининград | Масштаб   | Лист | Листов |
| И.о.директора                                  | Селютин Н.С.  | 18.04.24 | ул. Воздушная, 70-72 |                                                   |               | 1:500   | 1    | 1      |
| Нач.отдела                                     | Бречка А.И.   | 18.04.24 | Григорьева А.В.      |                                                   |               | © МП «Городской центр геодезии»<br>городского округа «Город Калининград»<br> Геоцентр |      |        |
| Геодезист                                      | Марченко Т.И. | 18.04.24 |                      |                                                   |               |   |      |        |
| Должность                                      | Фамилия       | Подпись  |                      |                                                   |               |   |      |        |