


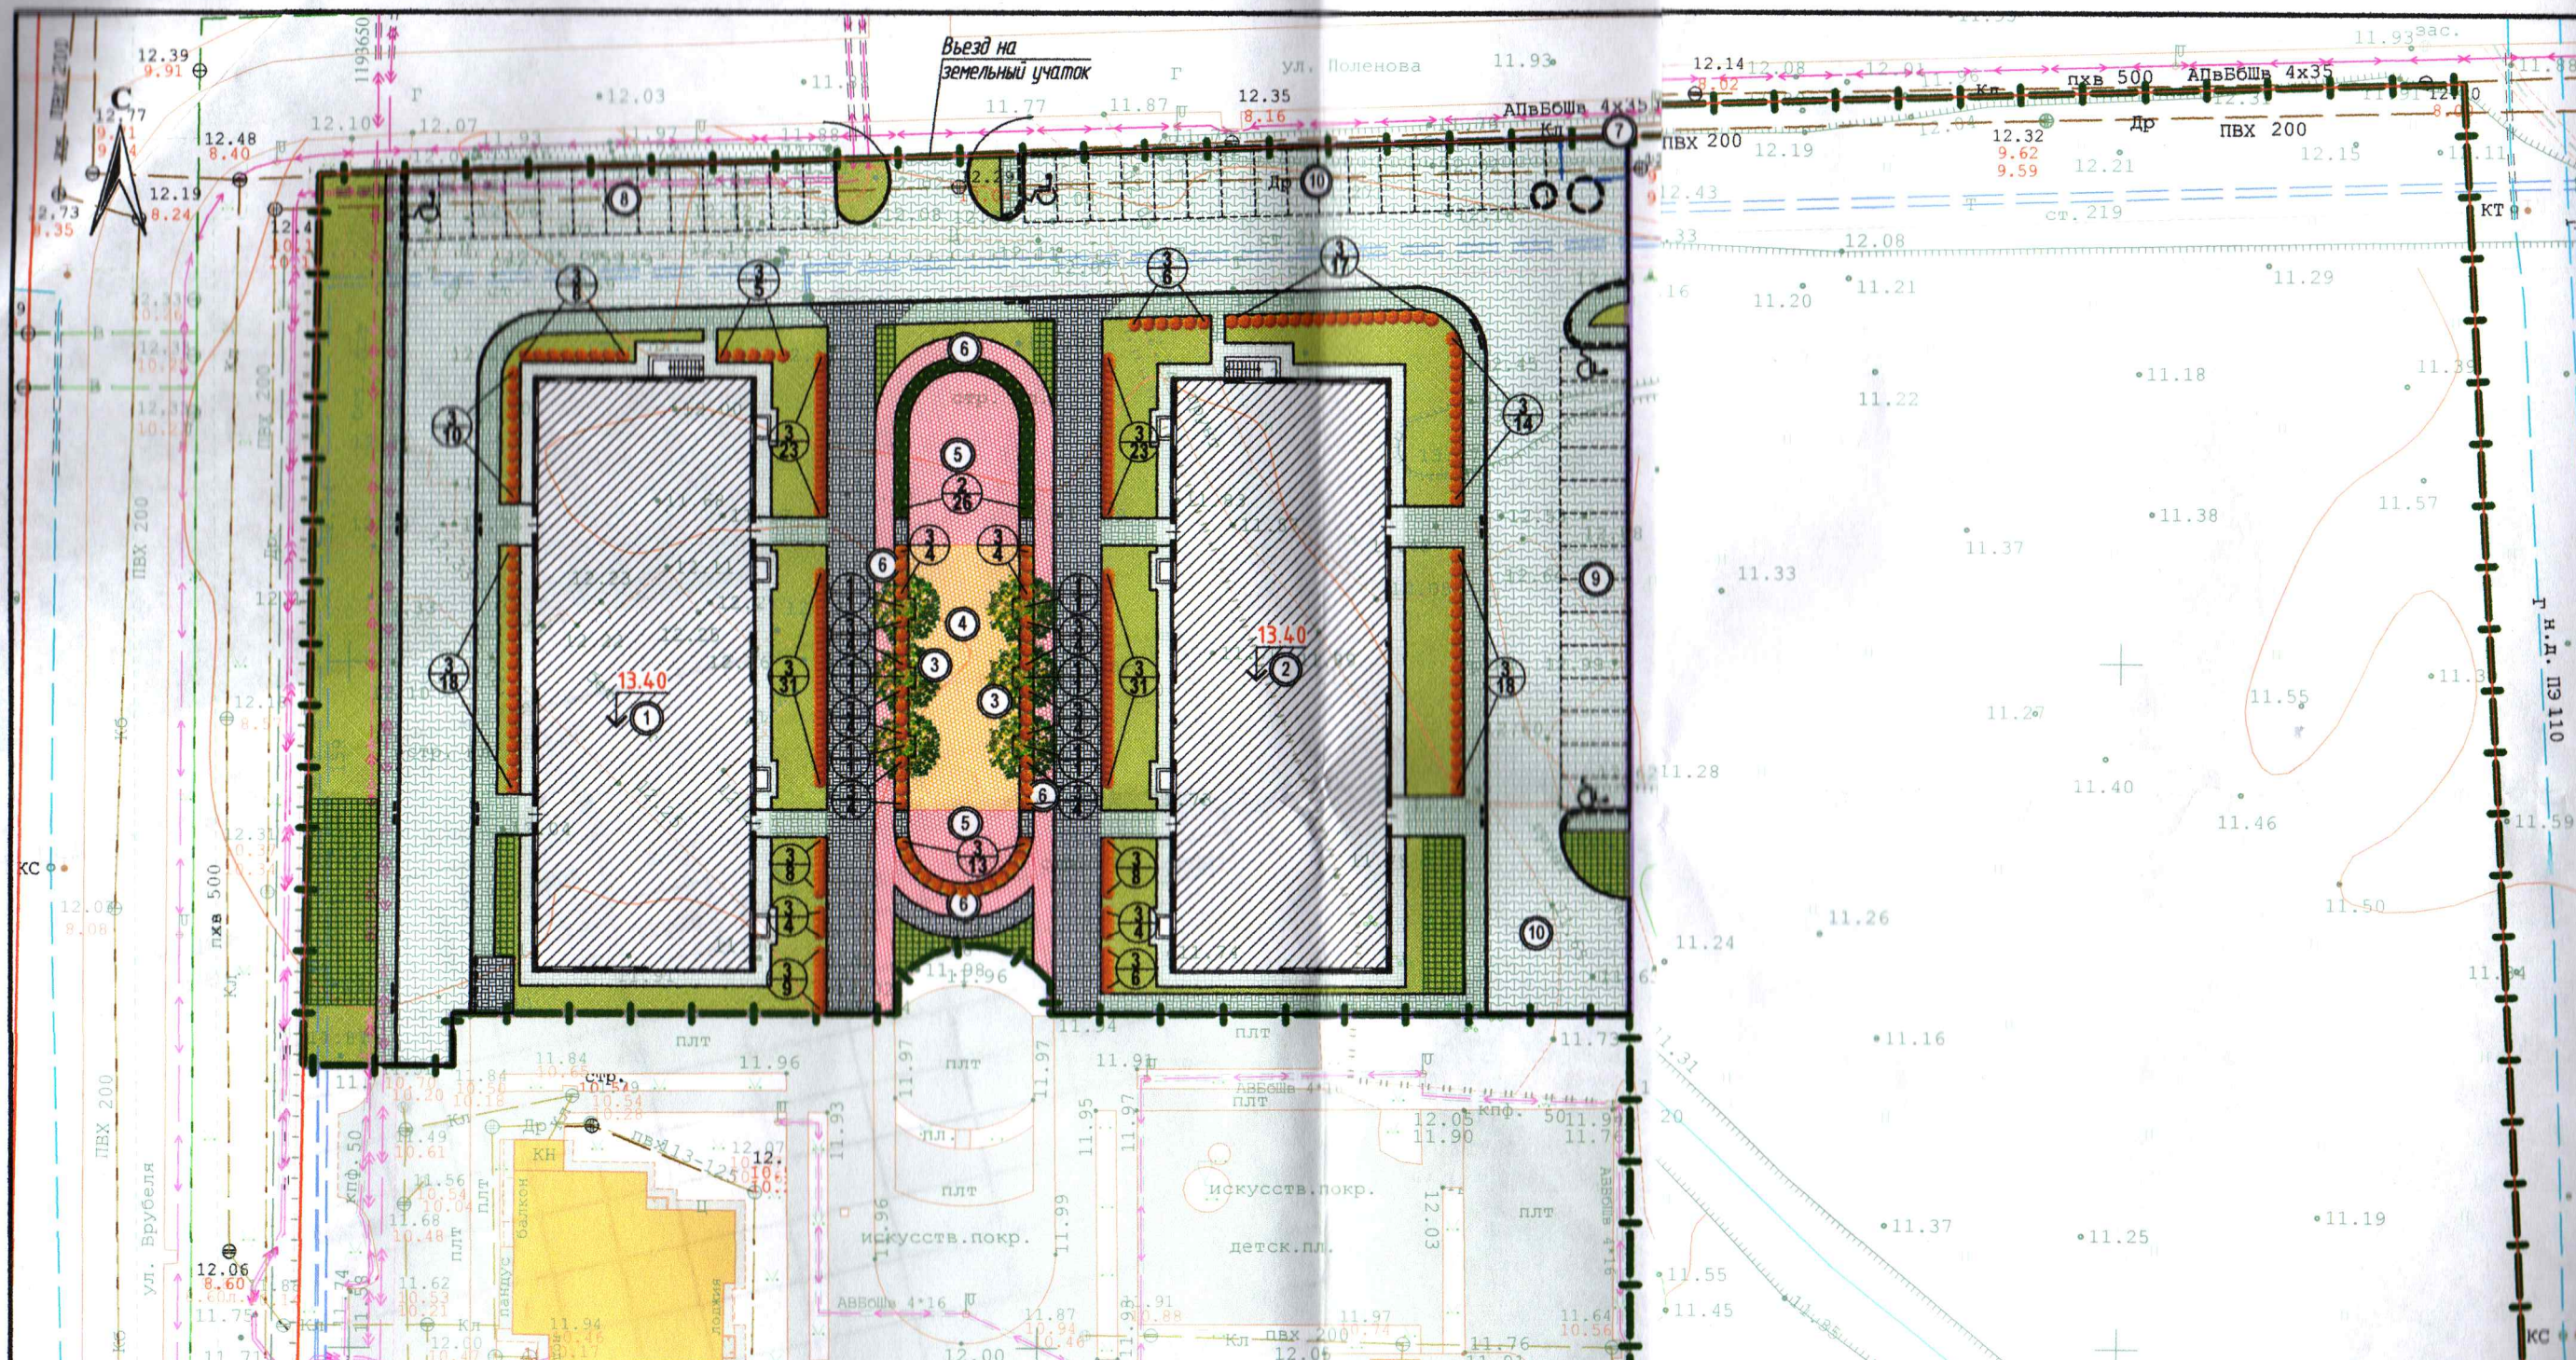

- УСЛОВНЫЕ ОБОЗНАЧЕНИЯ**
- Красные линии
 - Граница участка застройки (земельный участок с кадастровым номером 39:15:141717:2764)
 - Граница этапа строительства
 - Граница места допустимого размещения проектируемых зданий, строений, сооружений
 - Проектируемое здание
 - Бортовой камень (БР 100.30.15) проектируемый
 - Понижение бортового камня (БР 100.30.15) до 0.015м (см. вид "А") проектируемое
 - Бортовой камень (БР 100.20.8) проектируемый
 - Проезд проектируемый
 - Трогуар с возможностью проезда проектируемый
 - Трогуары, площадки проектируемые
 - Отмостка проектируемая
 - Покрытие детских, спортивных и площадок отдыха проектируемое
 - Покрытие беговой дорожки проектируемое
 - Газон / Газон с возможностью проезда пожарной техники проектируемый
 - Парковочное место / парковочное место для автотранспорта инвалида