



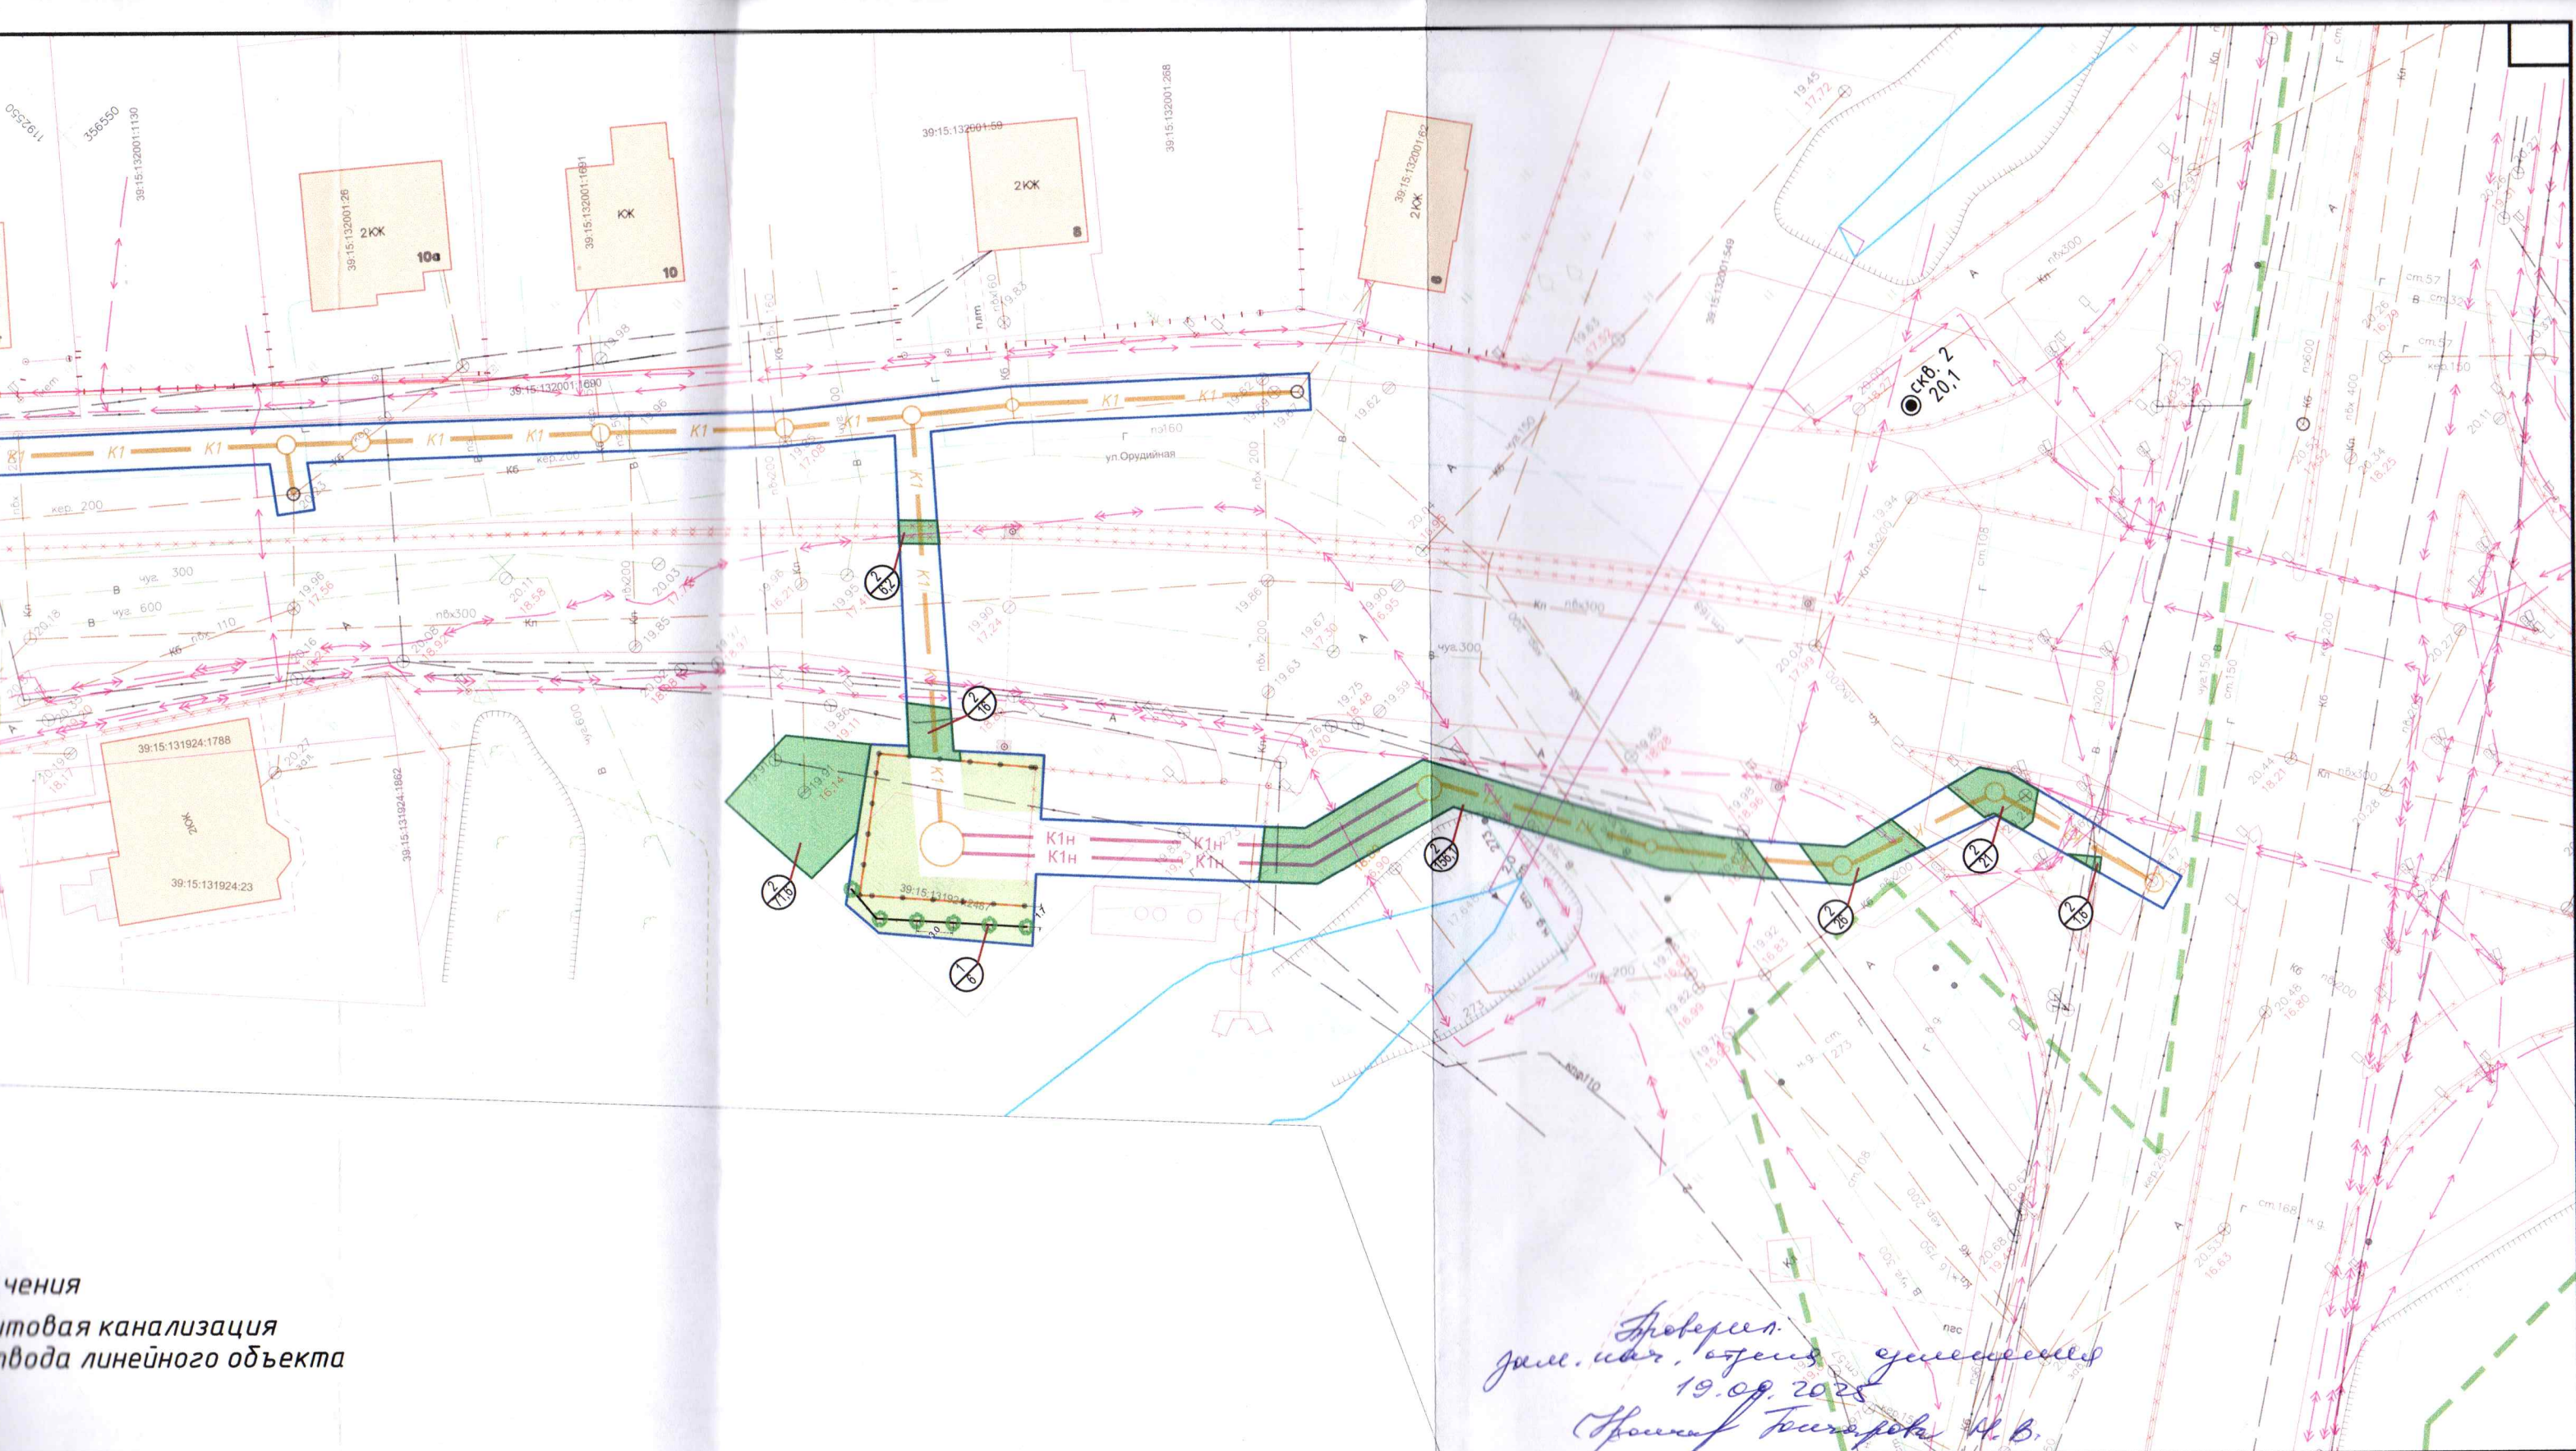

чения
 товая канализация
 вода линейного объекта

Ед. изм.	Кол-во	Высота, (м) не менее	Объем стока на высоте 1,0 м не менее (см)
шт.	6	2,5	8
м2	301		

						857.09.24		
						Реконструкция канализационной сети по ул. Орудийной до ул. Ю. Гагарина в г. Калининграде		
Изм.	Кол.уч.	Лист	№ док.	Подпись	Дата			
Разраб.		Колчанова			10.24		Стадия	Лист
							П	1
ГИП		Морозов			06.24			Листов
Н.Контр.		Колчанова			10.24			1
						Посадочный чертеж М1:500		
						ООО «АСГАРД» 9		

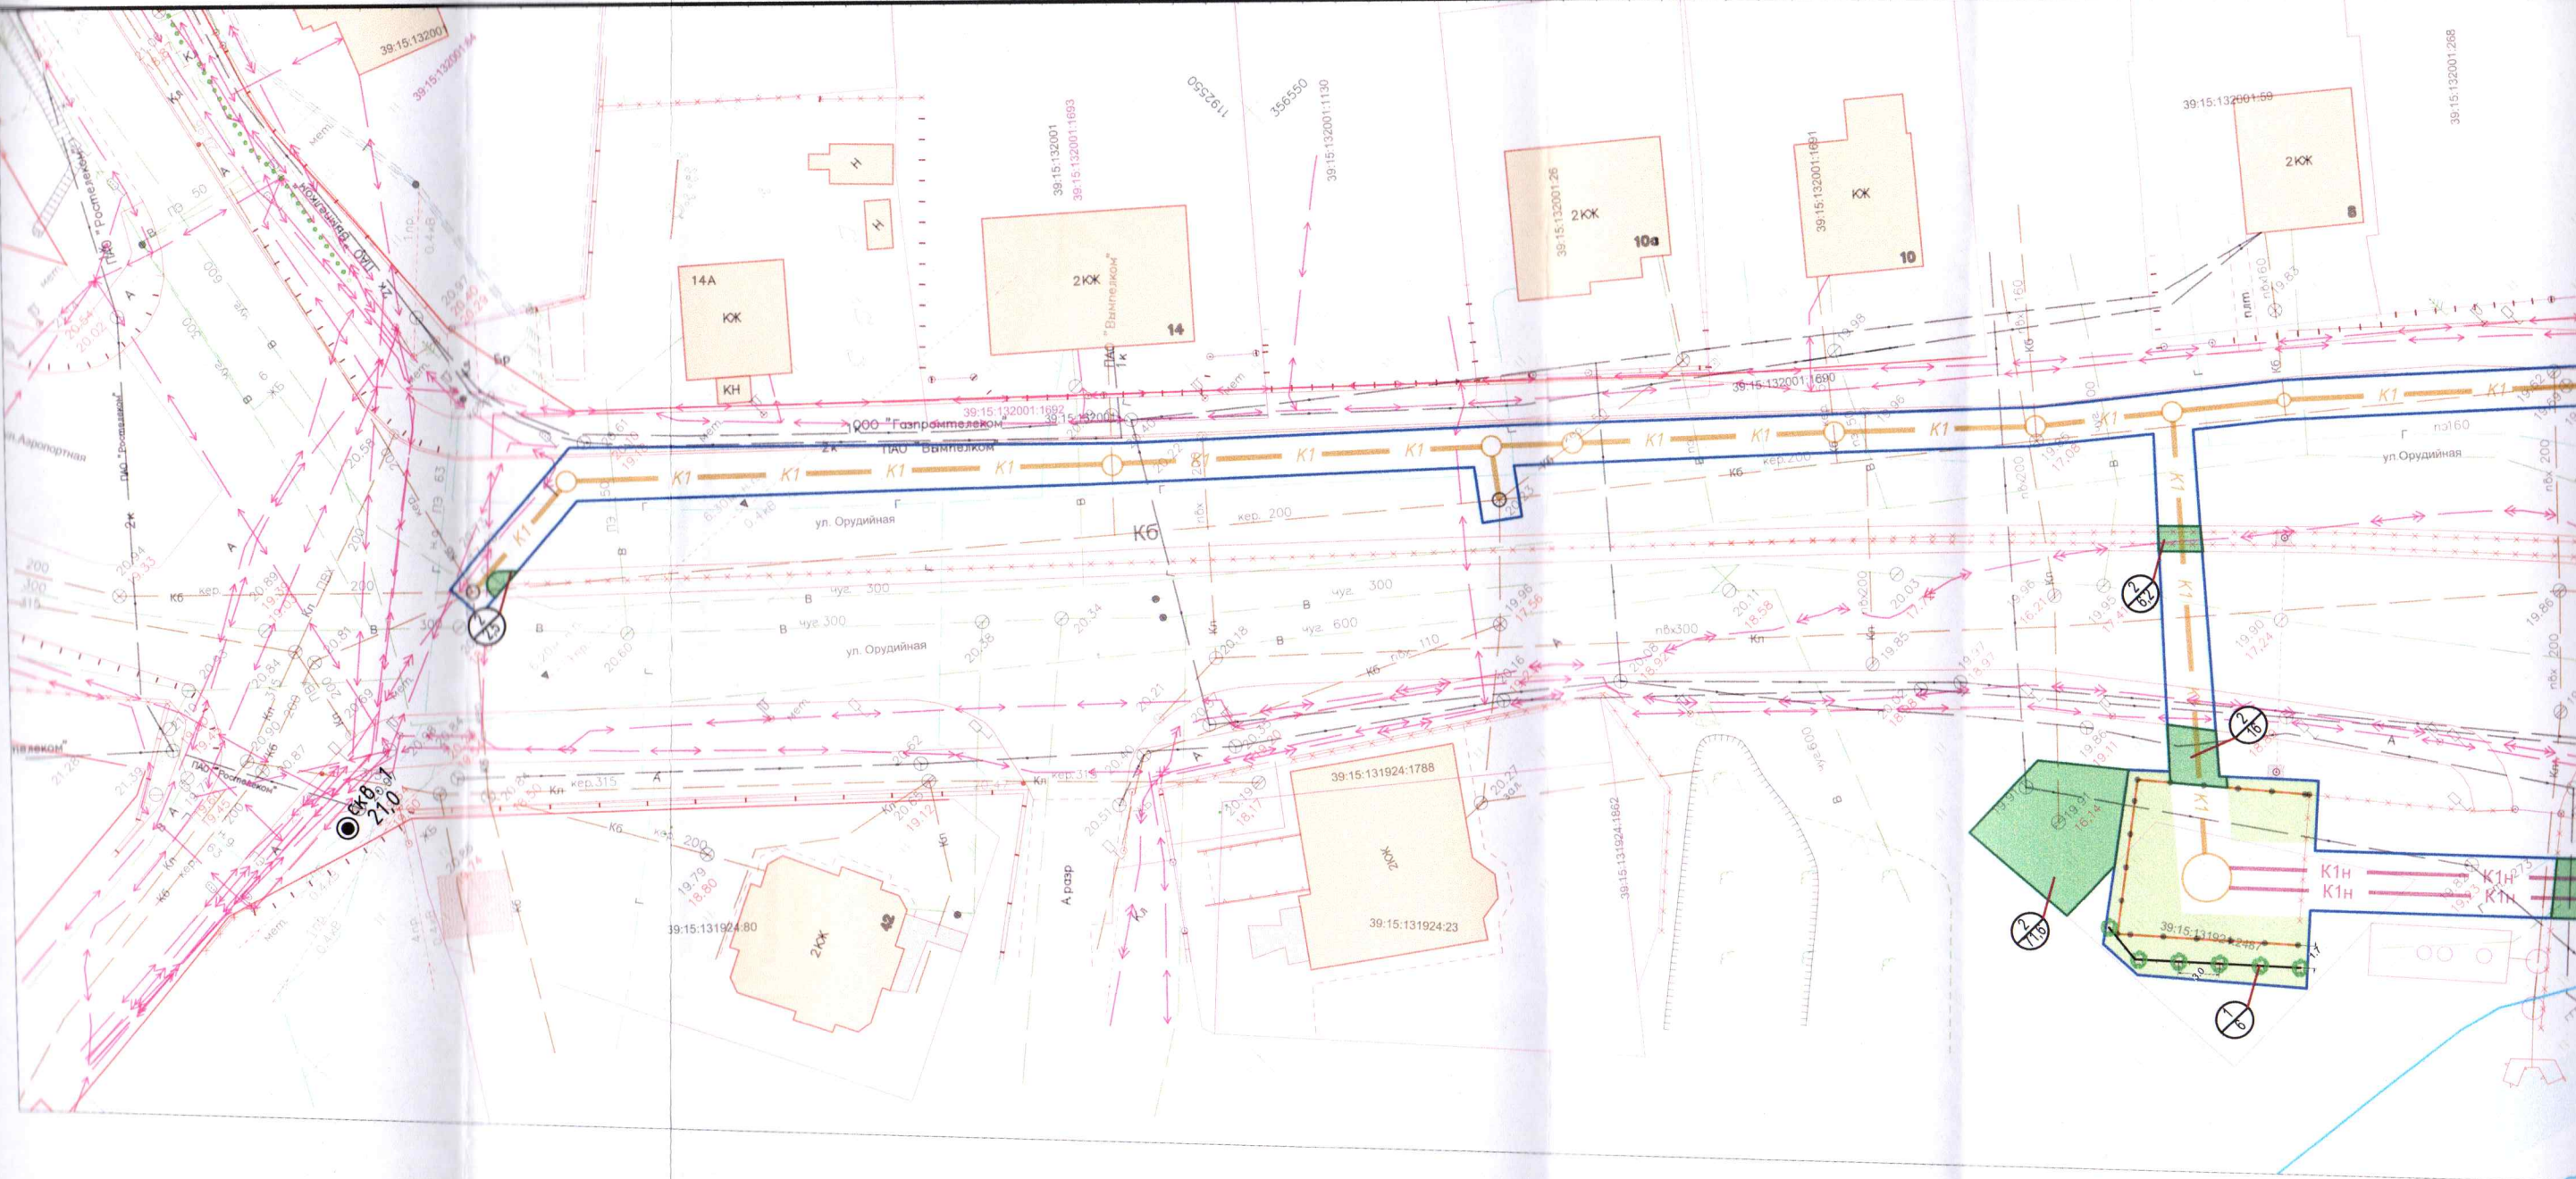

Условные обозначения

- K1 — проектируемая бытовая канализация
— граница полосы отвода линейного объекта

ВЕДОМОСТЬ ЭЛЕМЕНТОВ ОЗЕЛЕНЕНИЯ

№ п.п.	Условные обозначения	Наименование вида	Ед. изм.	Кол-во	Высота, (м) не менее	Объем ствола на высоте 1,0 м не менее (см)
1		Липа мелколистная "Гринспайер"	шт.	6	2,5	8
2		Газон	м2	301		