

ГРАФИЧЕСКОЕ ОПИСАНИЕ

местоположения границ населенных пунктов, территориальных зон, особо охраняемых природных территорий, зон с особыми условиями использования территории

Участок газопровода низкого давления до границ земельного участка с КН 39:15:120603:1707 по ул. Вишневой, 27А на тер.СНТ "50 лет Октября" в г. Калининграде

(наименование объекта, местоположение границ которого описано (далее - объект))

Раздел 1

Сведения об объекте

№ п/п	Характеристики объекта	Описание характеристик
1	2	3
1.	Местоположение объекта	Калининградская область, город Калининград
2.	Площадь объекта +/- величина погрешности определения площади (Р +/- Дельта Р)	34 +/- 2 м ²
3.	Иные характеристики объекта	-

Раздел 2

Сведения о местоположении границ объекта

1. Система координат МСК-39, зона 1

2. Сведения о характерных точках границ объекта

Обозначение характерных точек границ	Координаты, м		Метод определения координат характерной точки	Средняя квадратическая погрешность положения характерной точки (Mt), м	Описание обозначения точки на местности (при наличии)
	X	Y			
1	2	3	4	5	6
1	359369.96	1184317.60	Аналитический метод	0.10	-
2	359370.74	1184319.44	Аналитический метод	0.10	-
3	359370.63	1184320.99	Аналитический метод	0.10	-
4	359367.79	1184322.07	Аналитический метод	0.10	-
5	359361.96	1184325.01	Аналитический метод	0.10	-
6	359360.66	1184321.84	Аналитический метод	0.10	-
7	359366.28	1184319.08	Аналитический метод	0.10	-
8	359367.37	1184318.74	Аналитический метод	0.10	-
1	359369.96	1184317.60	Аналитический метод	0.10	-

3. Сведения о характерных точках части (частей) границы объекта

Обозначение характерных точек части границы	Координаты, м		Метод определения координат характерной точки	Средняя квадратическая погрешность положения характерной точки (Mt), м	Описание обозначения точки на местности (при наличии)
	X	Y			
1	2	3	4	5	6
-	-	-	-	-	-

Раздел 3

Сведения о местоположении измененных (уточненных) границ объекта

1. Система координат -

2. Сведения о характерных точках границ объекта

Обозначение характерных точек границ	Существующие координаты, м		Измененные (уточненные) координаты, м		Метод определения координат характерной точки	Средняя квадратическая погрешность положения характерной точки (M _t), м	Описание обозначения точки на местности (при наличии)
	X	Y	X	Y			
1	2	3	4	5	6	7	8
-	-	-	-	-	-	-	


3. Сведения о характерных точках части (частей) границы объекта

Обозначение характерных точек части границы	Существующие координаты, м		Измененные (уточненные) координаты, м		Метод определения координат характерной точки	Средняя квадратическая погрешность положения характерной точки (M _t), м	Описание обозначения точки на местности (при наличии)
	X	Y	X	Y			
1	2	3	4	5	6	7	8
-	-	-	-	-	-	-	

**СХЕМА ГРАНИЦ
публичного сервитута**

Перечень координат границ
публичного сервитута

Координаты, м		
№	X	Y
1	359369.96	1184317.60
2	359370.74	1184319.44
3	359370.63	1184320.99
4	359367.79	1184322.07
5	359361.96	1184325.01
6	359360.66	1184321.84
7	359366.28	1184319.08
8	359367.37	1184318.74
1	359369.96	1184317.60

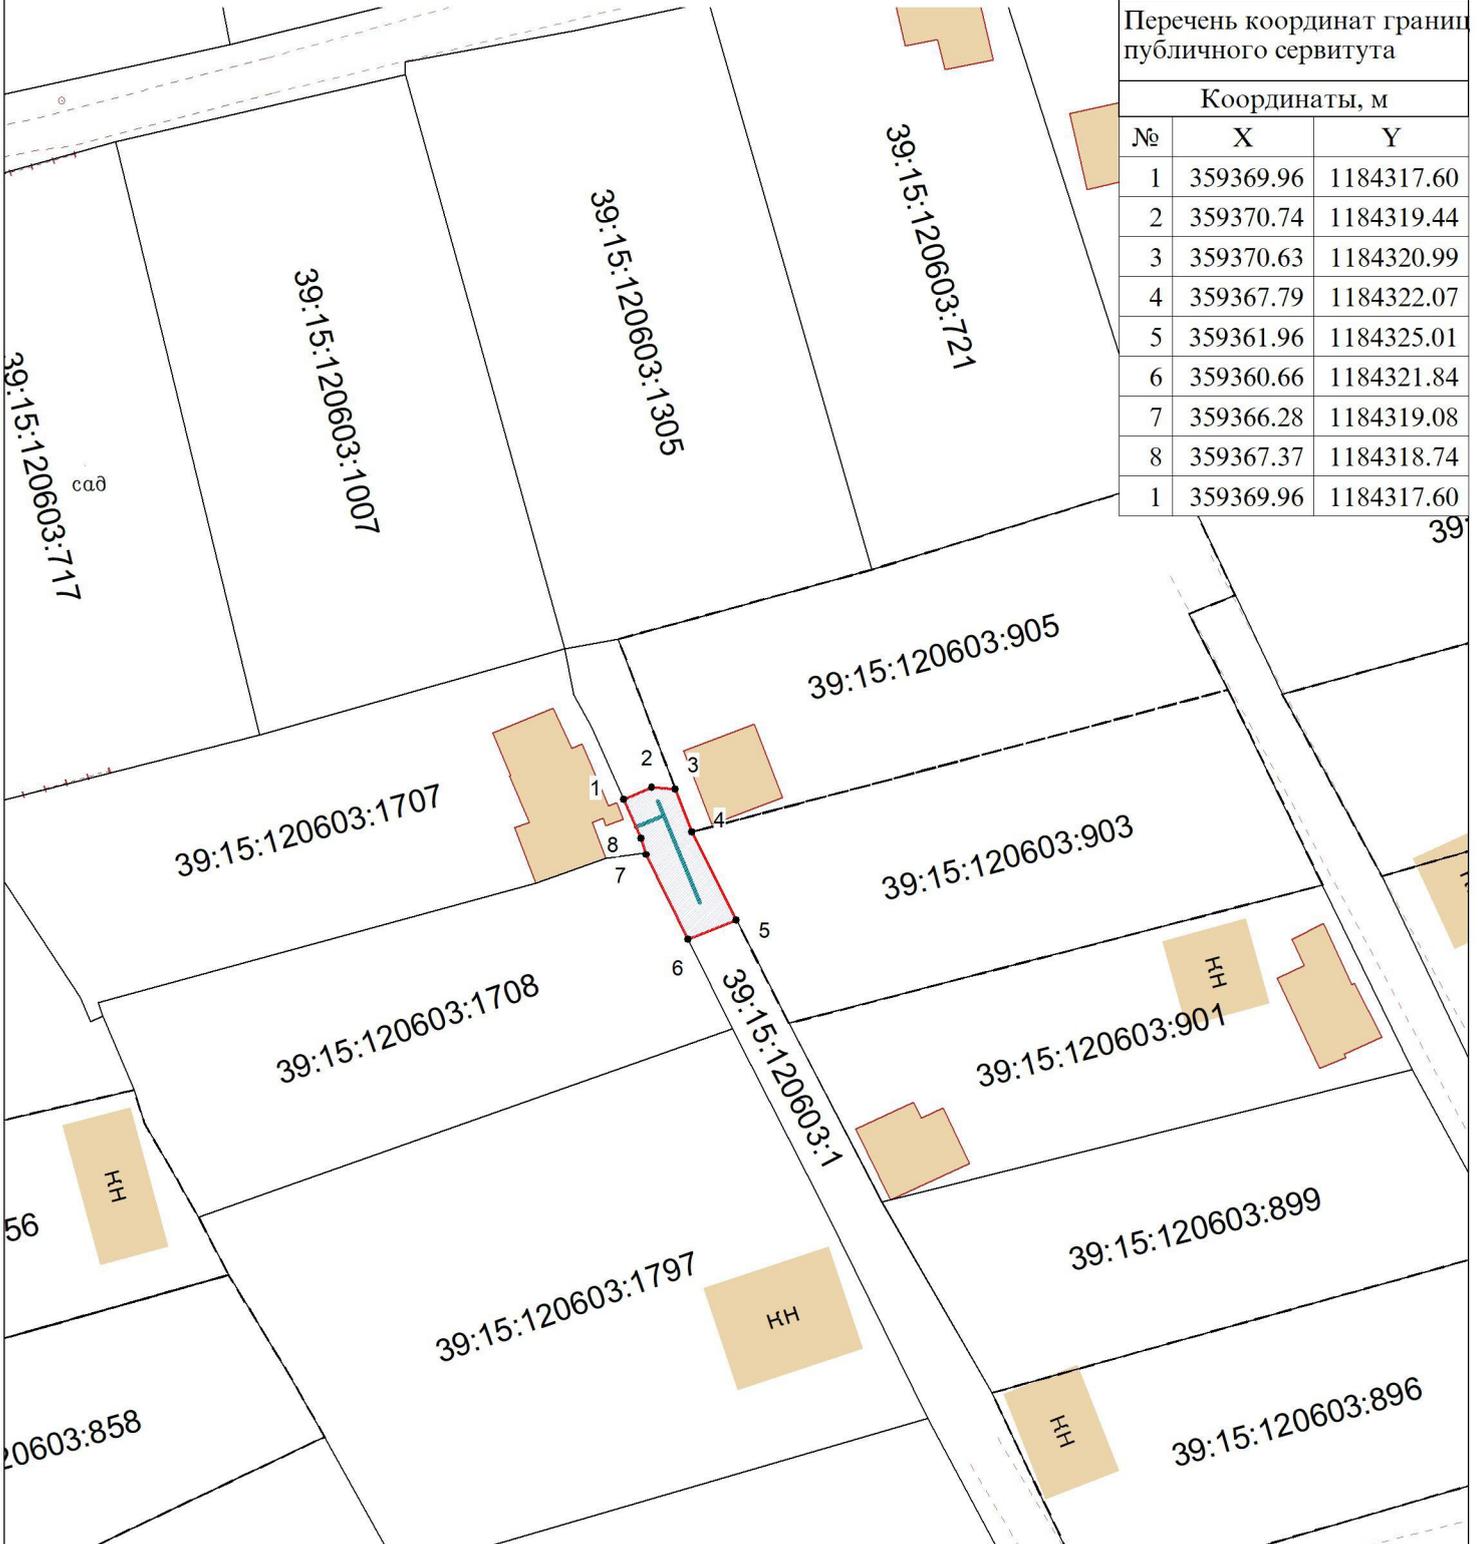

Объект: Участок газопровода низкого давления до границ земельного участка с КН 39:15:120603:1707 по ул. Вишневой, 27А на тер.СНТ "50 лет Октября" в г.Калининграде

Кадастровые номера земельных участков, на которых расположен публичный сервитут: 39:15:120603:1

Площадь публичного сервитута: 34 кв.м.

Цель установления публичного сервитута:
для размещения газопровода

УСЛОВНЫЕ ОБОЗНАЧЕНИЯ:

- испрашиваемые земельные участки
- граница кадастрового квартала
- граница кадастрового участка, сведения о которой достаточны для определения ее местоположения;
- граница кадастрового участка, сведения о которой недостаточны для определения ее местоположения;
- ось строящегося газопровода

Заявитель _____
М.П. (подпись) (расшифровка подписи)

ПОДПИСАНО ЭЛЕКТРОННОЙ ПОДПИСЬЮ
Сертификат: 0370ffb70046b301a04eacsf26c6bb8479a
Кадастровый инженер: Глеза Оксана Леонидовна
Действителен: с 27.08.2025 г. по 28.08.2026 г.

Масштаб 1:500 Система координат МСК-39