


СХЕМА ГРАНИЦ публичного сервитута

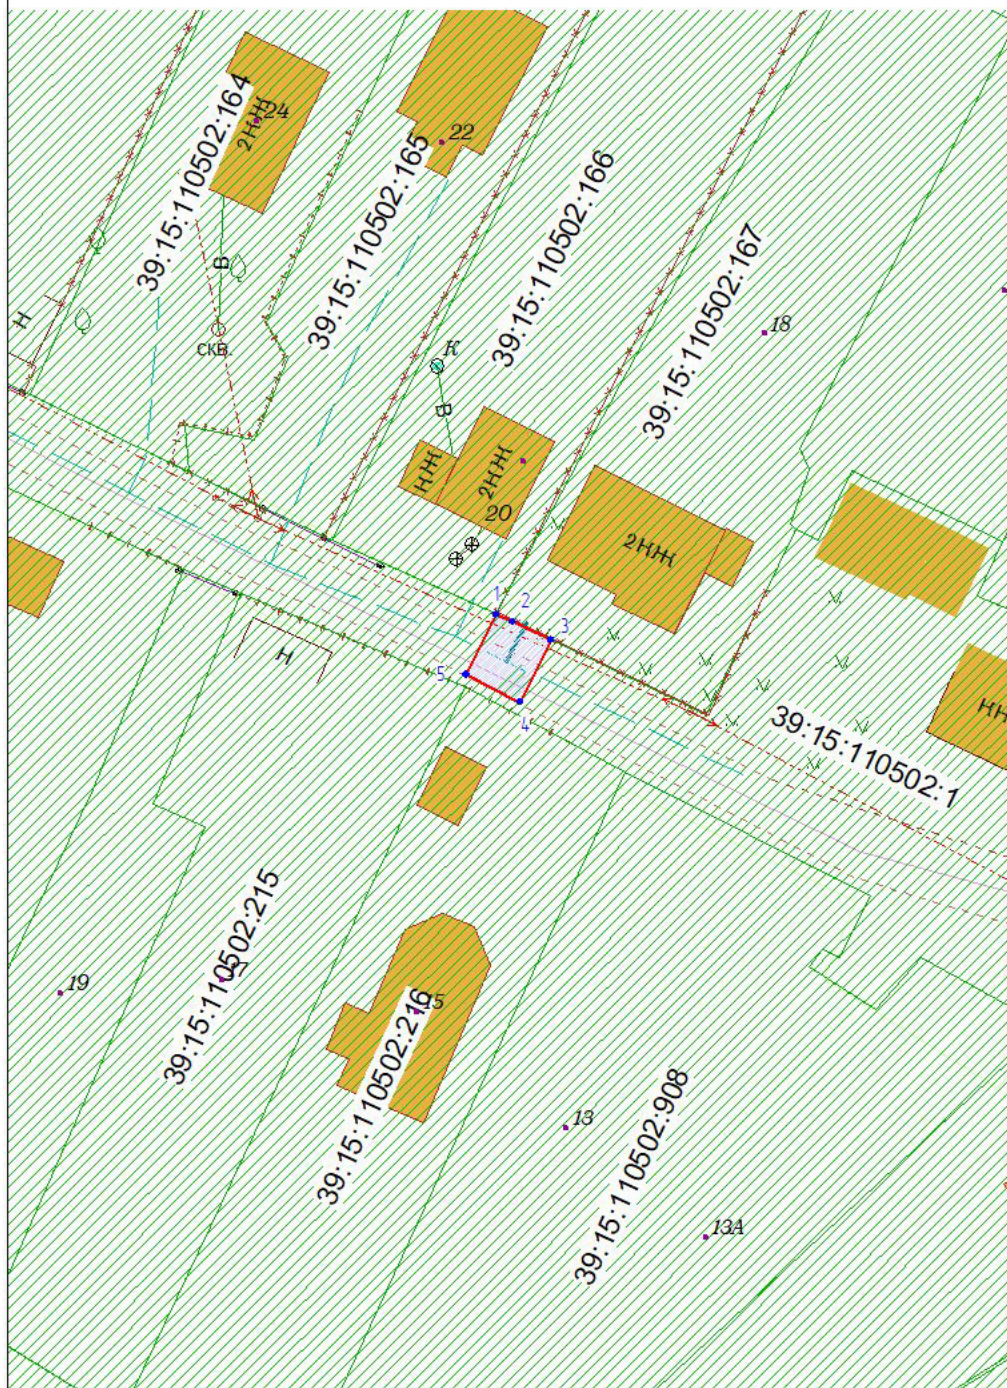

Перечень координат границ публичного сервитута

№	X	Y
1	356502.40	1183301.63
2	356501.90	1183302.74
3	356500.70	1183305.25
4	356496.60	1183303.22
5	356498.38	1183299.64
1	356502.40	1183301.63

Объект: Участок газопровода до границ земельного участка с кадастровым номером 39:15:110502:167, расположенного по адресу: Калининградская область, городской округ «Город Калининград», г. Калининград, ул. Тенистая аллея, тер. СНТ «Ромашка», ул. Садовая, 18

Кадастровый номера земельных участков на которых расположен публичный сервитут: 39:15:110502:1

Площадь публичного сервитута: 18 кв.м

Цель установления публичного сервитута: для размещения газопровода

УСЛОВНЫЕ ОБОЗНАЧЕНИЯ:

- красные линии
- испрашиваемый публичный сервитут
- испрашиваемые части земельных участков
- кадастровый участок
- граница кадастрового квартала
- граница кадастрового участка
- ось строящегося газопровода

заявитель
М.П.

(подпись)

(расшифровка подписи)

(подпись)

(расшифровка подписи)

**СХЕМА ГРАНИЦ ПОДПИСАНА
ЭЛЕКТРОННОЙ ПОДПИСЬЮ**

Сертификат: 02ffb37100d9b1ce8a49f68f0af50926dc

Кадастровый инженер Глеза Оксана Леонидовна

Действителен: с 27.08.2024 по 28.08.2025

Масштаб 1:500

Система координат МСК-39