

ПОЯСНИТЕЛЬНАЯ ЗАПИСКА

В соответствии с актом о необходимости вырубки (сноса), пересадки и обрезки зеленых насаждений от 29.07.2021 № 873 в границах земельного участка по адресу г. Калининград, ул. 9 Апреля, 52-58 (КН 39:15:132514:577) вырублено 3 дерева: черёмуха, вяз, береза (площадь вырубаемых зеленых насаждений 18 кв.м).

В соответствии с Законом Калининградской области № 100 от 21.12.2006 «Об охране зеленых насаждений» проектом, взамен вырубаемых зеленых насаждений, предусматривается компенсационное озеленение по адресу ул. 9 Апреля, 52-58 (КН 39:15:132514:577) посадкой 3 (трех) саженцев: 2 берёзы повислой и 1 туи Западной. Высаживаемая порода деревьев соответствует 3 группе декоративности (постановление Правительства Калининградской области № 118 от 19.03.2007 «Об определении нормативов и порядка исчисления компенсационной стоимости зеленых насаждений и объектов озеленения на территории Калининградской области»).

Компенсационное озеленение выполнить в соответствии с требованиями СП 42.13330.2016 «Планировка и застройка городских и сельских поселений» в срок до 28.07.2022г.

Место посадки зеленых насаждений представлено на посадочном плане.

Саженцы деревьев для выполнения компенсационного озеленения должны быть из питомника и соответствовать требованиям ГОСТ 28055-89. «Саженцы деревьев и кустарников. Садовые и архитектурные формы»:

№ п.п.	Наименования вида	Ед. изм.	Кол-во	Возраст, лет	Высота (м) не менее	Диаметр ствола на высоте 1,3 м, не менее (см)
1	Берёза повислая	шт.	2	12	3,5	4,0
2	Туя Западная	шт.	1	12	1,5	-
ИТОГО:		3 дерева				


Саженцы деревьев для посадки должны быть с закрытой корневой системой в контейнере (объем контейнера - не менее 70 литров), иметь ровный прямой ствол, здоровую, нормально развитую корневую систему с хорошо выраженной скелетной частью, симметричную крону, очищенную от сухих и поврежденных ветвей. На саженцах не должно быть механических повреждений и признаков повреждения болезнями и вредителями.

При посадке деревьев в посадочную яму предусмотреть внесение растительной земли не менее 50 % объема посадочной ямы.

После посадки для организации полива около саженцев деревьев сформировать приствольную лунку диаметром не менее 0,5 м, выполнить механическое закрепление саженцев в грунте установкой трех кольев с использованием 3-х растяжек из тканевой ленты шириной не менее 3 см и прокладки из мешковины или геотекстиля. Диаметр окоренных импрегнированных кольев - не менее 5 см, высота - не менее 1,5 м над уровнем земли после установки (общая высота - не менее 3,0 м).

Посадку и дальнейший уход за высаженными зелеными насаждениями необходимо организовать в соответствии с Правилами создания, охраны и содержания зеленых насаждений в городах Российской Федерации (МДС 13-5.2000).

Посадочный и разбивочный планы к проекту
компенсационного озеленения по адресу:
ул.9 Апреля, 52-58

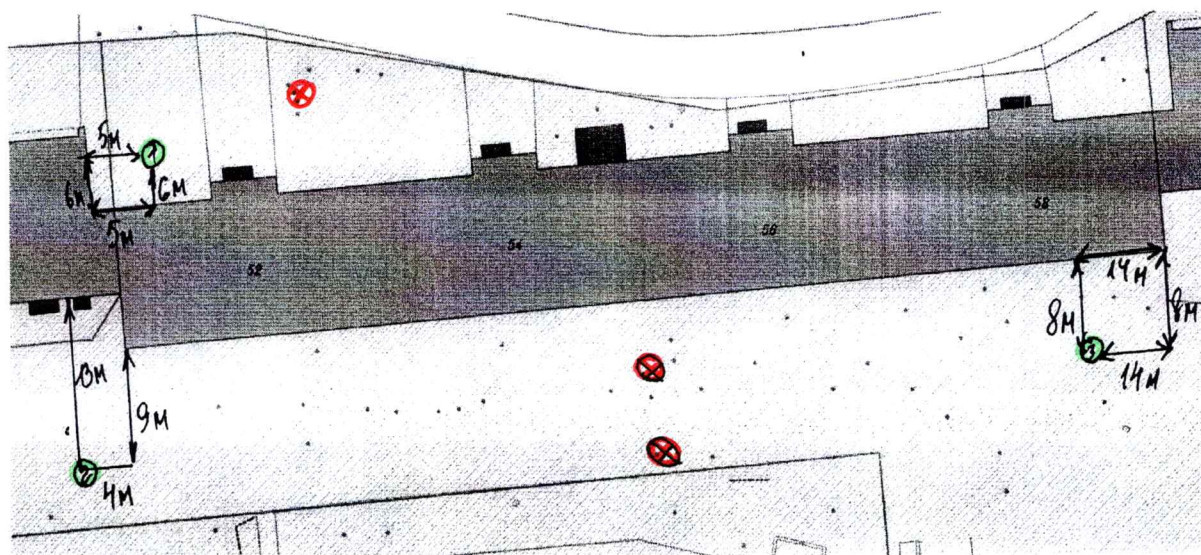

Условные обозначения:

Место посадки дерева береза повислая (возраст 12 лет, высота 3,5, диаметр ствола на высоте 1,3 м – 4,0 см), туи западной (возраст 12 лет, высота 1,5м).

⊗ - место вырубki деревьев

○ - место посадки березы повислой (возраст 12 лет, высота 3,5, диаметр ствола на высоте 1,3 м – 4,0 см). туи западной (возраст 12 лет, высота 1,5м):

① - туя западная

②, ③ - береза повислая

Масштаб 1:500

Проверил:
виртуальный специалист
строительное проектирование 08.07.2022
Ю.И.Иванов / Айдарова Ю.В.