

ООО «Супер Цены»

Проект компенсационного озеленения
объекта по адресу:

Г. Калининград, ул. Калязинская 10А
(39:15:131604:68)

Проектная документация

Утверждаю:

Заместитель главы администрации,
председатель Комитета городского
хозяйства и строительства

Администрации ГО «Город»

Калининград»

М.В. Федосеев

« 21 »

2025 г.

Калининград

2025

ПОЯСНИТЕЛЬНАЯ ЗАПИСКА

В соответствии с актом обследования зеленых насаждений от 29.08.2024 г. № а -ОЗН -1471 в границах земельного участка по адресу: г. Калининград ул. Калязинская 10 А (КН 39:15:131604:68) на придомовой территории необходима вырубка 1 (одного дерева):

№ п/п	Порода дерева	Кол-во (шт.)	Группа ценности	Экологическая ценность, баллы за шт.
1	Ива козья	1	3	7
	Итого:	1		7

Площадь вырубаемого зеленого насаждения менее 10 кв. м.

В соответствии с законом Калининградской области № 100 21.12.2006 «Об охране зеленых насаждений» проектом, взамен вырубаемого зеленого насаждения, предусматривается компенсационное озеленение в границах земельного участка по адресу: г. Калининград, ул. Калининская 10 А (КН 39:15:131604:68) посадкой 1 саженца можжевельник обыкновенный.

Высаживаемая порода дерева соответствует 3 группе ценности (7 баллам экологической ценности вида (породы) дерева постановление Правительства Калининградской области №521 от 05.10.2022г. «Об определении экологической ценности видов (пород) зеленых насаждений и правил замены видов (пород) зеленых насаждений при проведении компенсационного озеленения на территории Калининградской области».

Компенсационное озеленение выполняется в соответствии с требованиями СП 42.133330.2016» Планировка и застройка городских и сельских поселений» в части соблюдения нормативных расстояний до зданий и сооружений (не менее 5 м.), инженерных коммуникаций (не менее 2 м.), края тротуара (не менее 0,7).

Место посадки зеленого насаждения представлено на посадочном плане (разбивочном) плане. Компенсационное озеленение планируется выполнить в срок до 01. октября 2025 года.

Саженец дерева для выполнения компенсационного озеленения должен быть из питомника и соответствовать требованиям ГОСТ Р 59370-2021 «Зеленые» стандарты «Посадочный материал декоративных растений».

№ п.п.	Наименование вида	Ед. изм.	Кол-во	Обхват ствола на высоте 1, 0 м. не менее (см.)	Высота (м.) не менее	Кол-во скелетных ветвей, шт.
1	Можжевельник обыкновенный	Шт.	1	—	1,5	—
Итого:		1 дерево				

Саженец дерева для посадки должен быть с закрытой корневой системой в контейнере иметь ровный прямой ствол, здоровую, нормальную развитую корневую систему с хорошей выраженной скелетной частью, симметричную крону, очищенную от сухих и поврежденных ветвей. На саженце не должно быть механических повреждений и признаков повреждения болезнями и вредителями. При посадке дерева в посадочную яму предусмотреть внесение растительной земли не менее 50% объема посадочной ямы.

После посадки организовать механическое закрепление («заякоривание») высаженного дерева комплектом из 3- х кольев и подвязывание саженца к кольям с креплением «восьмёркой» 3- х растяжек из тканевой ленты шириной не менее 3 см. Для мягкой манжеты-прокладки использовать мешковину. Для дерева сформировать приствольную лунку диаметром не менее 0,5 м. для

выполнения полива и установить защитную манжету для предохранения саженца от механических повреждений при окосе.


Посадку и уход за высаженным зеленым насаждением необходимо организовать в соответствии с Правилами создания, охраны и содержания зеленых насаждений в городах Российской Федерации, утвержденными приказом Государственного Комитета Российской Федерации по строительству и жилищно-коммунальному комплексу от 15.12.1999 (МДС 13-5.2000).

Исполнительную специализированную топографическую съемку мест посадки зеленых насаждений, предоставить в формате шейп-файлов (файлы формата SHP) в комитет городского развития и цифровизации для внесения на дежурный план города и геоинформационный портал сайта администрации городского округа «Город Калининград».

Приложение:

- 1) Копия акта обследования зеленых насаждений от 29.08.2024 г. № а -ОЗН -1471.
- 2) Ситуационный план объекта
- 3) Инженерно-топографический план объекта, *Посадочный план.*

исполнение 3

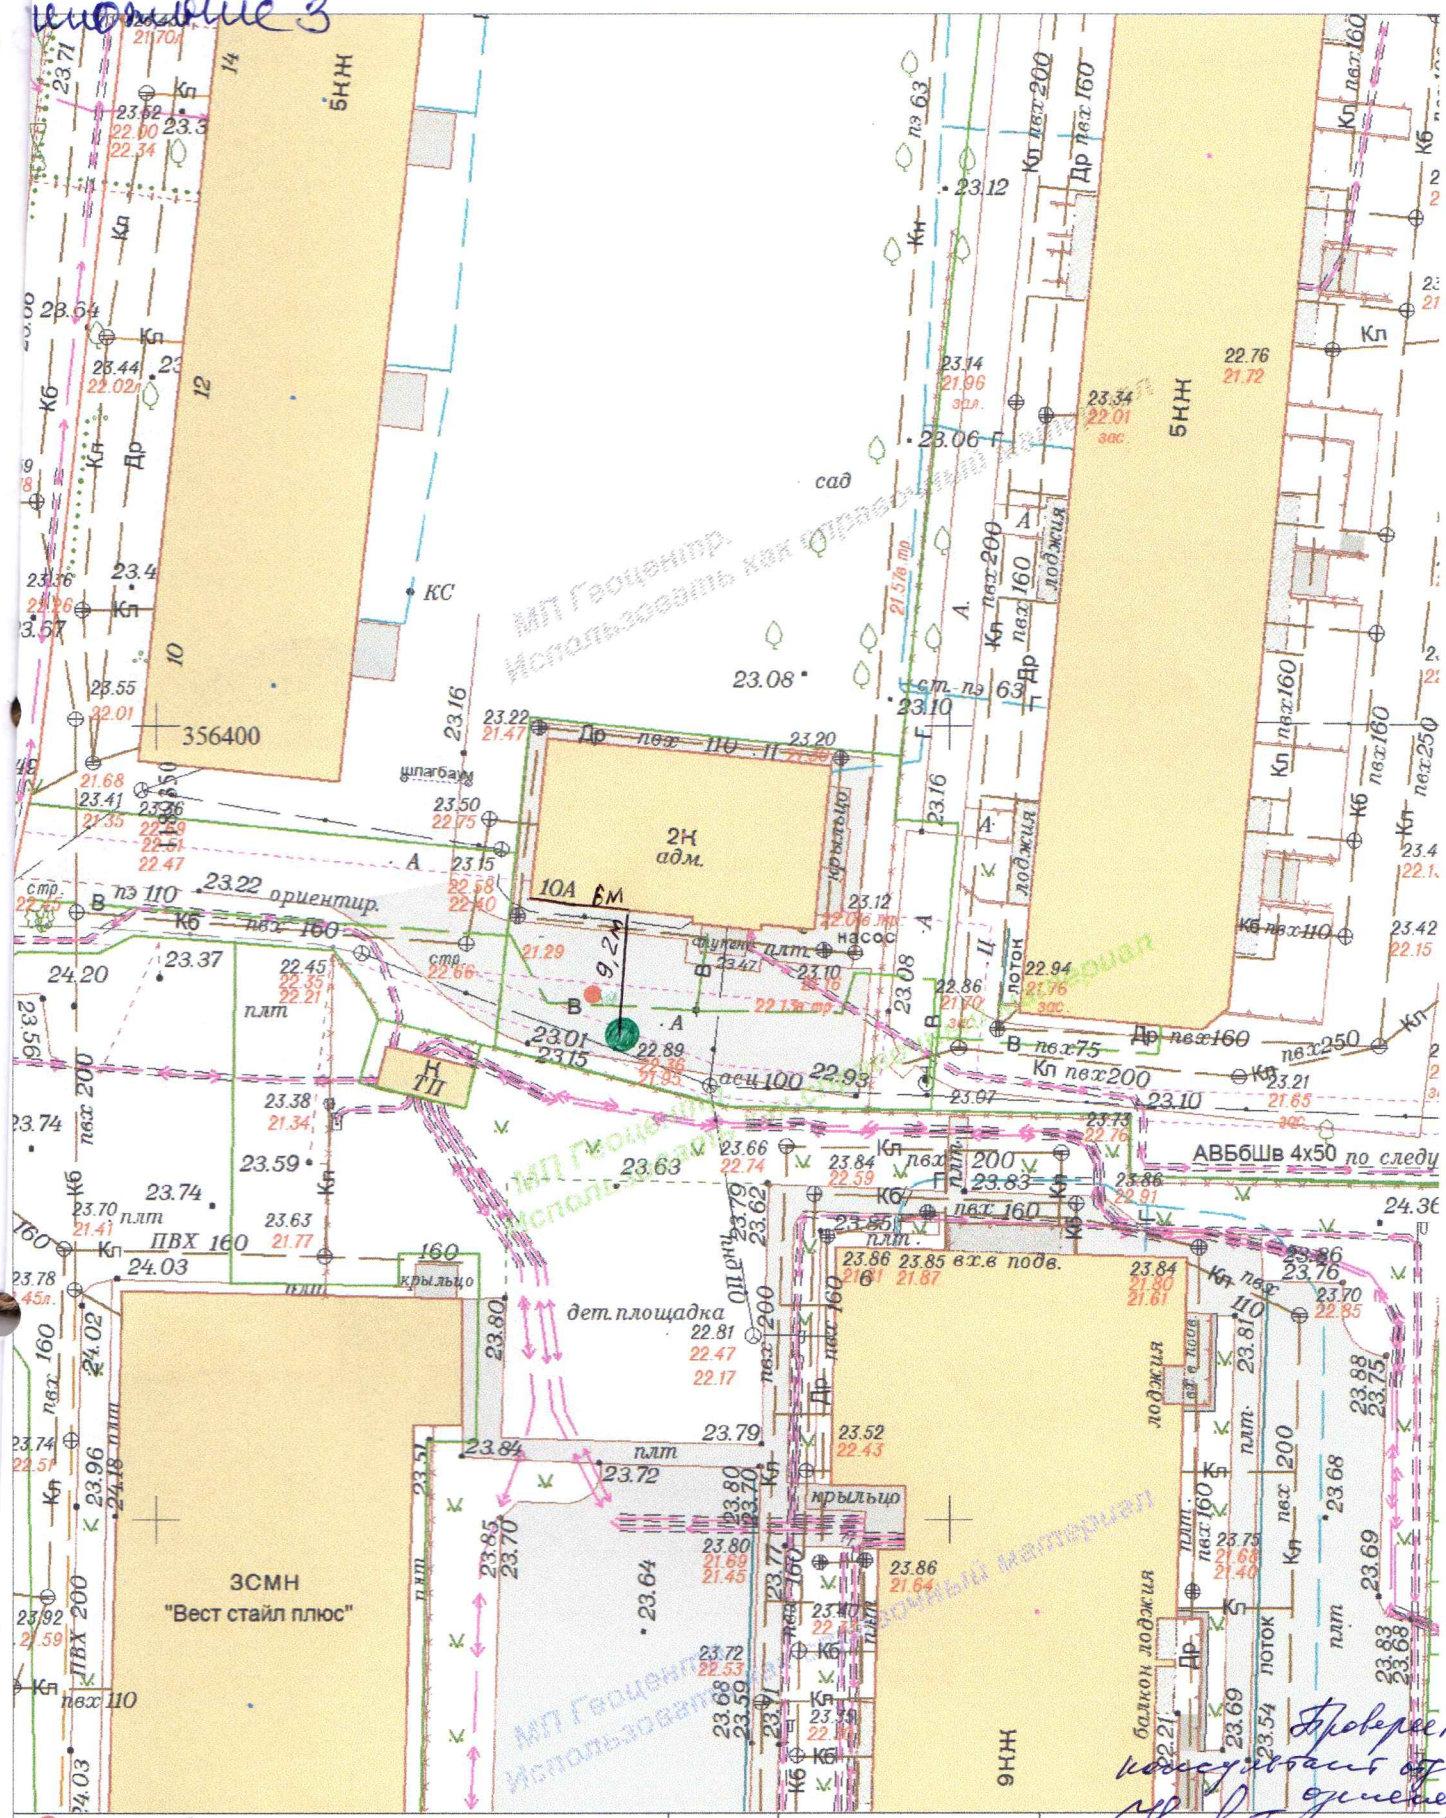

- - место вырубki зеленого насаждения
- - место посадки зеленого насаждения
- - границы земельного участка

- г— - газопровод
- кл— - канализация ливневая
- кб— - канализация бытовая
- — — - электрокабель

Деж.план	Дело №		
Директор	Селютин Н.С.		03.03.25
Нач.отдела	Бречка А.И.		03.03.25
Геодезист	Лобанова Е.Д.		03.03.25
Должность	Фамилия	Подпись	Дата

2025 26-В-8 Заявка № 00539-2025 от 21.05.2025

Инженерно-топографический план, Посадочный план, (использовать как справочный материал),

г.Калининград	Масштаб	Лист	Листов
ул.Калининская, д.10 А	1:500	1	1
ООО "Супер Цены"	© МП «Городской центр геодезии» городского округа «Город Калининград»		

Проверен:
инженером
г.Калининград
21.05.2025



Handwritten signature.