


Директор МБУ «САТО»
 согласовываю посадку
 зеленых насаждений
 пп. 6 и 7, и 5 (4 штуки)
 на № 15:121039:364

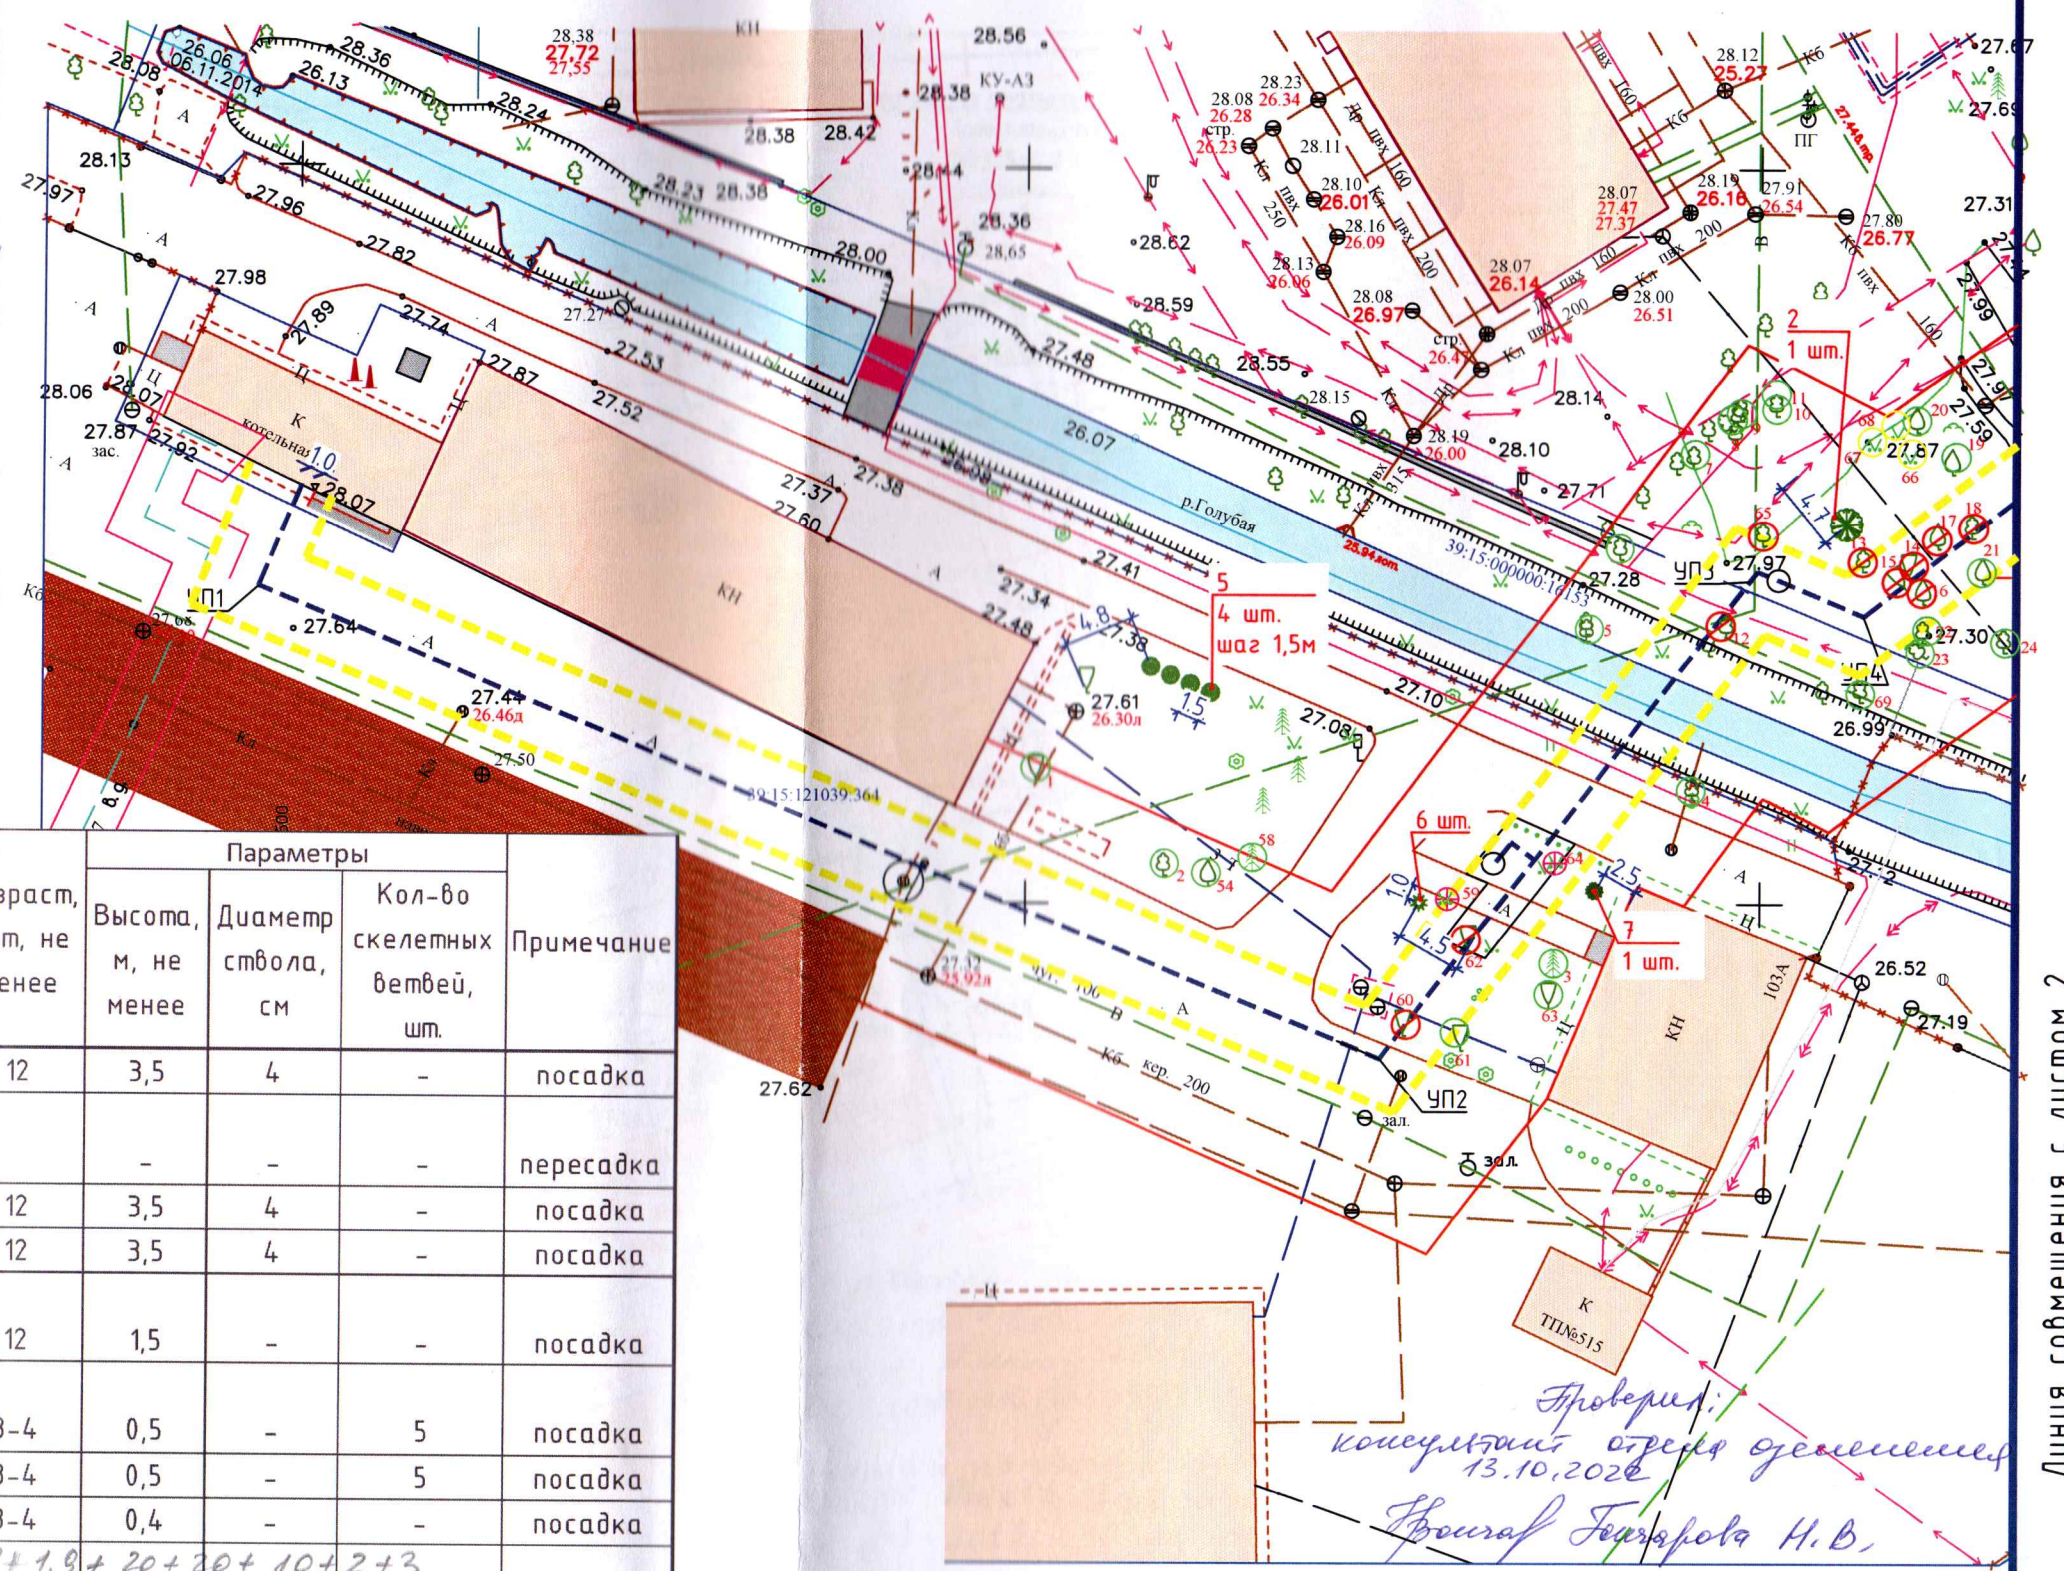

Перечень зеленых насаждений для компенсационной высадки

№ п/п	Наименование породы или вида насаждений	Условное обозначение	Кол-во	Возраст, лет, не менее	Параметры			Примечание
					Высота, м, не менее	Диаметр ствола, см	Кол-во скелетных ветвей, шт.	
1	Клен остролистный, шт.		3 шт	12	3,5	4	-	посадка
2	Клен остролистный Друммонди, шт.		1 шт	-	-	-	-	пересадка
3	Ясень обыкновенный, шт.		1 шт	12	3,5	4	-	посадка
4	Липа мелколистная, шт.		1 шт	12	3,5	4	-	посадка
5	Туя западная (дерево пирамидальной формы), шт.		4+5 9 шт	12	1,5	-	-	посадка
6	Сирень обыкновенная кустовая, шт.		1 шт	3-4	0,5	-	5	посадка
7	Гортензия метельчатая, шт.		1 шт	3-4	0,5	-	5	посадка
8	Роза кустовая, шт.		4 шт	3-4	0,4	-	-	посадка
9	Спирея японская (живая изгородь), м.п.		2,3+8,8+1,9+20+20+10+2+3 68 шт	3-4	-	-	-	пересадка
10	Снежнаягодник обыкновенный (живая изгородь), м.п.		18 шт	3-5	-	-	-	пересадка

Согласовано пересадка п. 2 на земельном участке с № 139:15000000:16153



Проверил:
 консультант отдела землеустройства
 13.10.2022
 Прошул Жансолов Н.В.


Линия совмещения с листом 2

					030-07-2022-КО		
					«Строительство тепловой сети с целью переключения потребителей котельной ООО «БалтРыбПром» – многоквартирного жилого дома по ул. Солдатская, 8-12 на централизованное теплоснабжение в г. Калининграде»		
Изм.	Кол.	Лист	№ док.	Подпись	Дата	Компенсационное озеленение	
Разработал		Сорокина Л. Ф.			08.22	Стадия	Лист
Проверил		Сорокина Л. Ф.			08.22	П	4
Н.контр.		Сорокина Л. Ф.			08.22	Посадочный чертеж. Разбивочный чертеж.	
ГИП		Сорокина Л. Ф.			08.22	М 1:500 Лист 1	

Согласовано
 посадка п. 1, 3, 4
 на земельной
 участке с
 КН 39:15000000:16153

СОГЛАСОВАНО
 Государственное предприятие Калининградской области
 «ВОДОКАНАЛ»
 7. Октебрь 2022
 Отдел инженерной
 инфраструктуры


Линия совмещения с листом 1

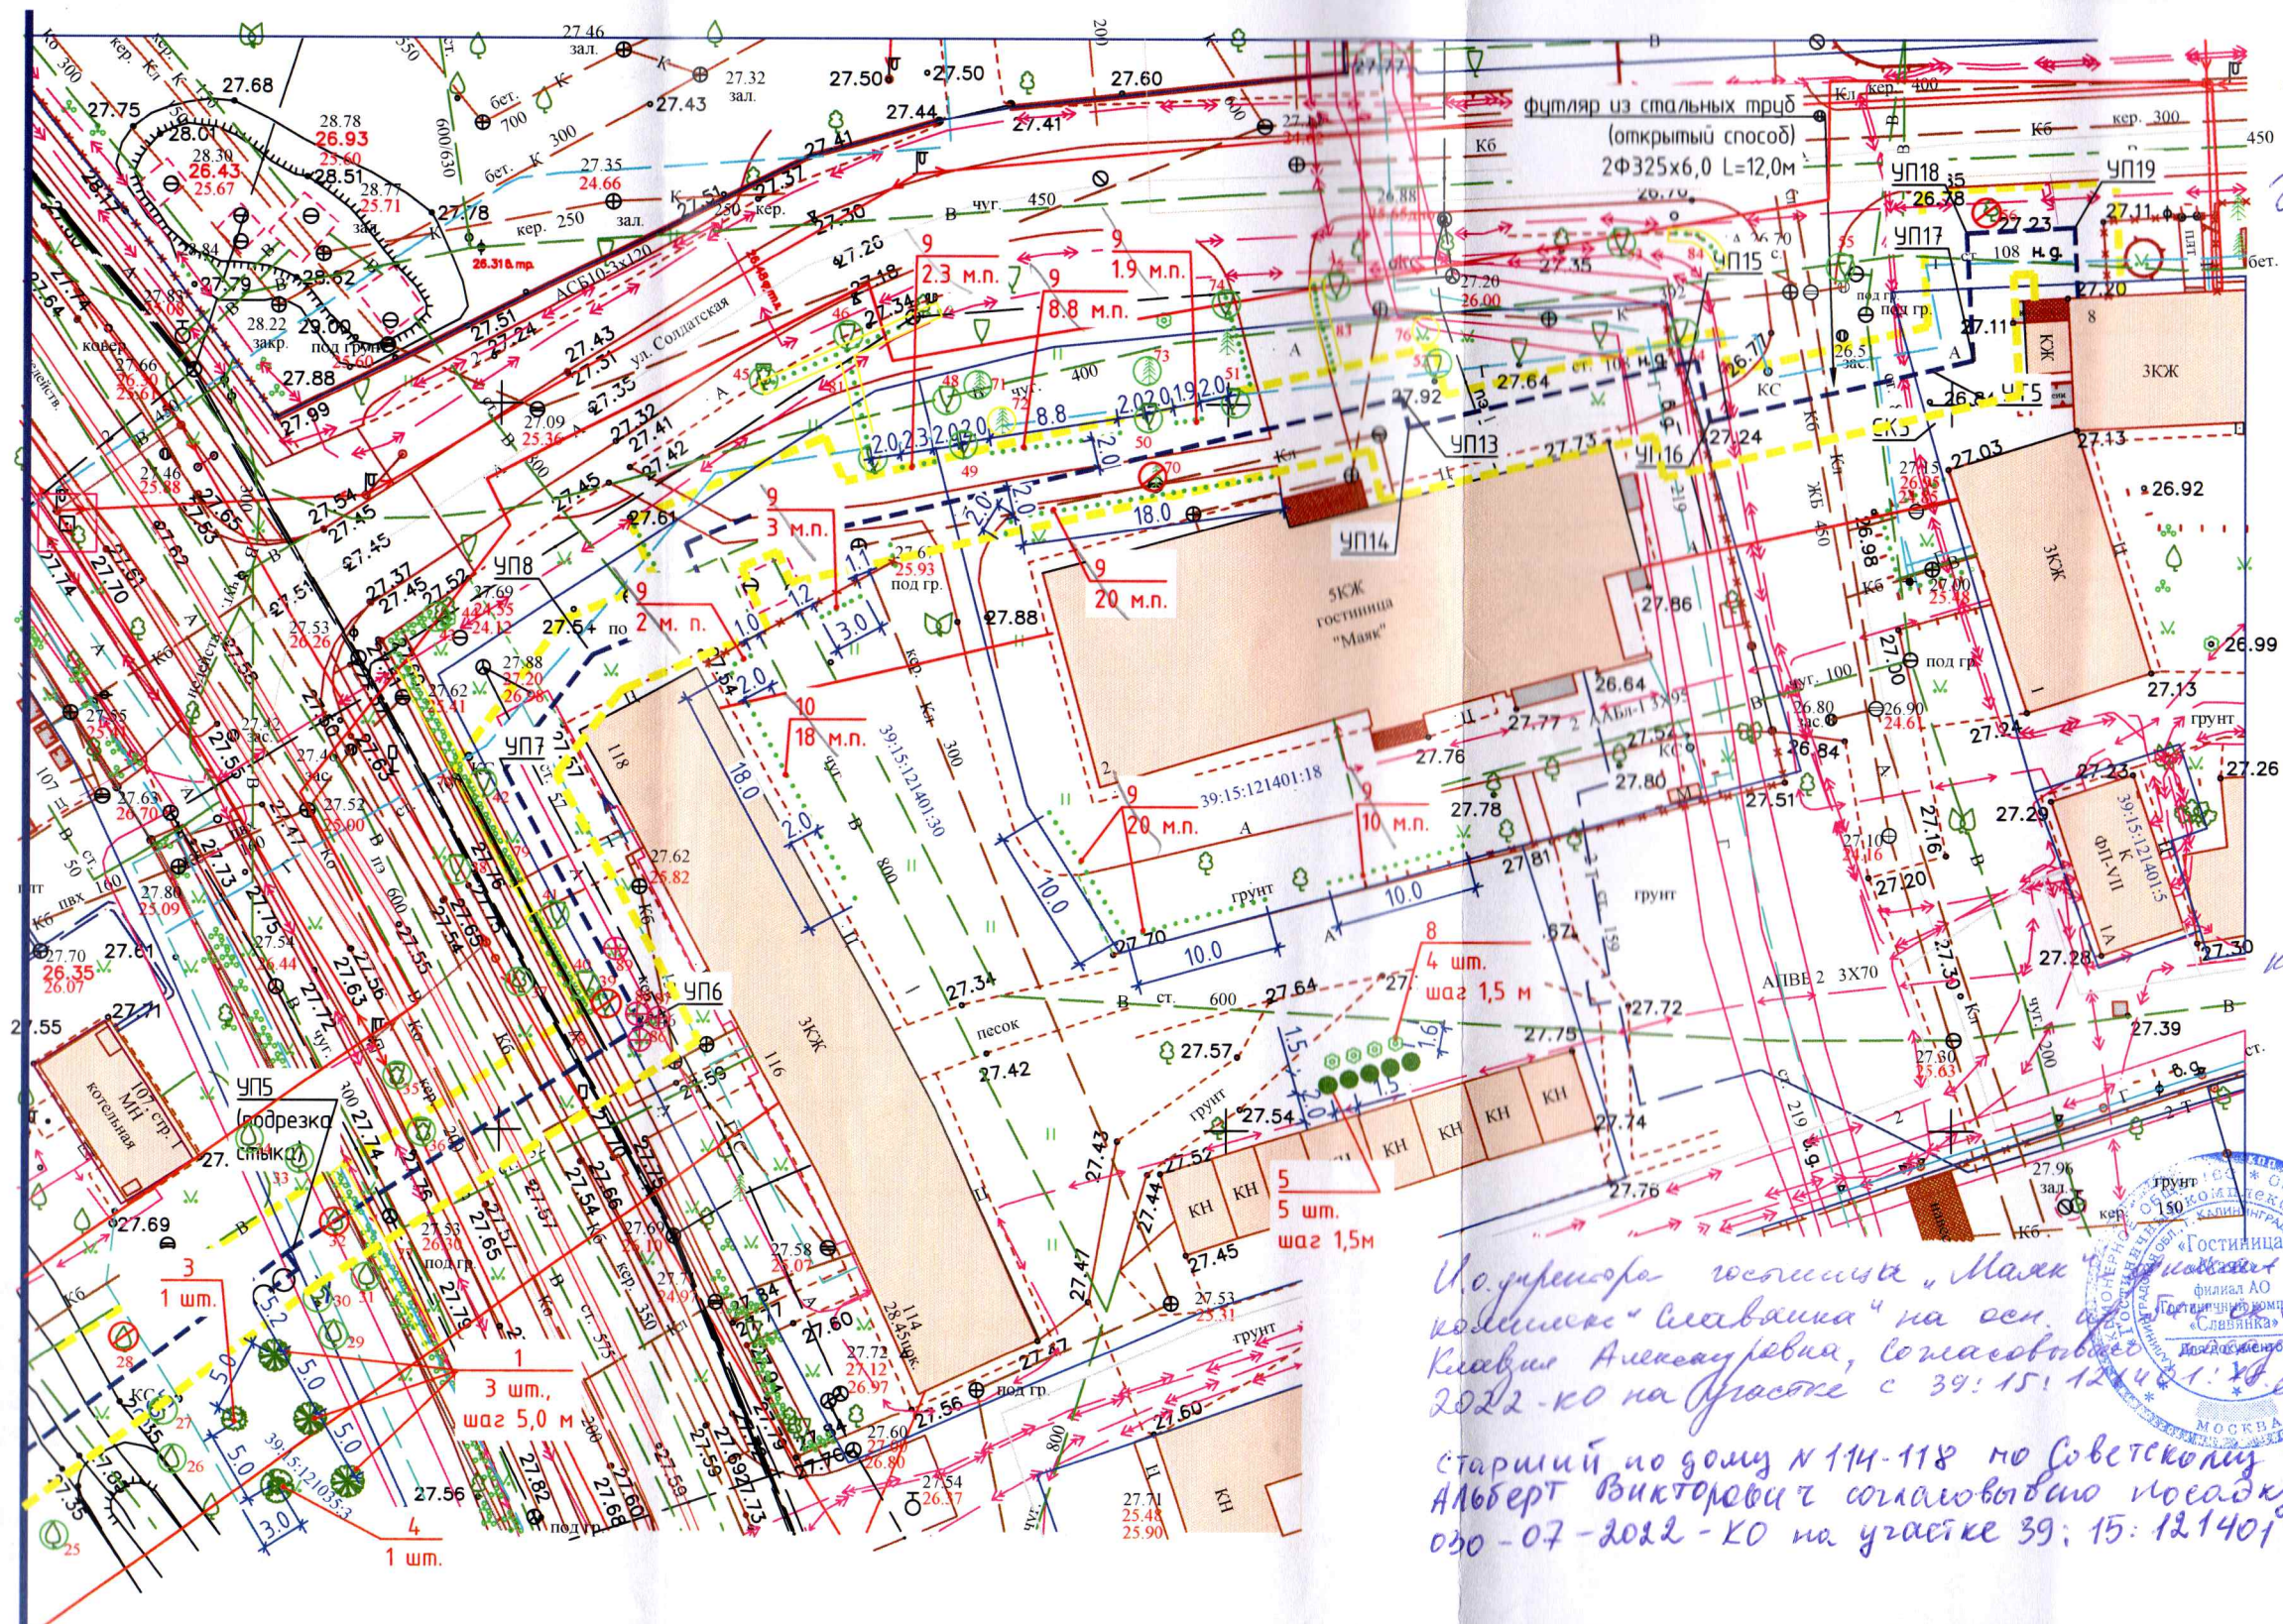

Проверил:
 инженер отдела
 озеленения
 13.10.2022
 Фурсов Александр Н.В.

Удиректора гостиницы «Маяк»
 Людмила «Славянка» на сес. в
 Квартале Александровна, согласован
 2022-КО на участке с 39:15:121401:30
 09.2022. Разработан
 9 проекта 030-07-
 2022-КО на участке с 39:15:121401:30
 26.09.2022.

старший по дому №114-118 по Советскому проекту Батоногов
 Альберт Викторович согласован посадку пп. 5(5шт), 8, 9, 10 проект
 030-07-2022-КО на участке 39:15:121401:30 Батоногов А.В.

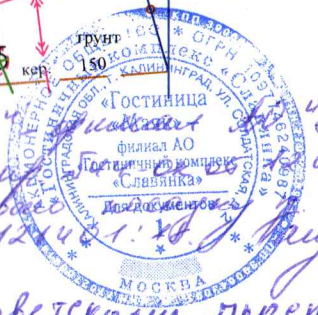

Условные обозначения:

- 2Т --- Проектируемая тепловая сеть
- Охранная зона проектируемой тепловой сети
- Граница полосы отвода
- ⊗ Вырубка дерева (14 шт.)
- ⊕ Пересадка дерева (1 шт.)
- ⊙ Сохраняемый дерево (54 шт.)
- ⊗ Вырубаемый кустарник (6 шт.)
- ⊕ Сохраняемый кустарник (5 шт.)
- ⊙ Сохраняемая живая изгородь (74 м.п.)
- ⊗ Пересаживаемая живая изгородь (86 м.п.)

					030-07-2022-КО			
					«Строительство тепловой сети с целью переключения потребителей котельной ООО «БалтРыбПром» – многоквартирного жилого дома по ул. Солдатская, 8-12 на централизованное теплоснабжение в г. Калининграде»			
Изм.	Кол.	Лист	№ док.	Подпись	Дата	Стадия	Лист	Листов
Разработал				Сорокина Л. Ф.	08.22	Компенсационное озеленение	П	5
Проверил				Сорокина Л. Ф.	08.22			
Н.контр.				Сорокина Л. Ф.	08.22	Посадочный чертёж. Разбивочный чертёж. М 1:500		
ГИП				Сорокина Л. Ф.	08.22			

