

АКТ О НЕОБХОДИМОСТИ ВЫРУБКИ (СНОСА), ПЕРЕСАДКИ И ОБРЕЗКИ  
ЗЕЛЕНых НАСАЖДЕНИЙ

№ а-АОН- 2188 от « 03 » октября 2025 года

Выдан: МАДОУ д/с № 37, 236022, г. Калининград, ул. Чернышевского, д.103

*(ФИО либо наименование юридического лица - собственника, землевладельца, землепользователя,  
арендатора земельного участка, почтовый индекс, адрес)*

На основании акта обследования зеленых насаждений: № а-ОЗН-1570 от « 04 » августа 20 25 года,

в срок (период) не позднее 1 (одного) месяца с момента получения данного акта

*установленный (предписанный) срок (период) выполнения работ*

на земельном участке, расположенном: ул. Чернышевского, 103, 101

*(адрес, адресные ориентиры земельного участка, кадастровый номер (при наличии))*

В целях: осуществления санитарных рубок

разрешено (необходимо) выполнение следующих работ:

| № п/п | № на схеме | Порода, вид зеленых насаждений | Диаметр ствола, см (на высоте 1,3 м для деревьев), возраст, лет (для кустарников) | Описание состояния   | Мероприятия вырубка (снос), и/или обрезка зеленых насаждений |
|-------|------------|--------------------------------|-----------------------------------------------------------------------------------|---|--------------------------------------------------------------|
| 1     | 18         | Рябина обыкновенная            | 15                                                                                | Сильно ослабленное состояние: усыхание ассиметричной кроны, сломы ветвей, механические повреждения ствола, стволовая гниль, угрожает падением, представляет угрозу жизни и здоровью граждан, а также причинения ущерба имуществу, больная, не подлежащая лечению и оздоровлению                                                                      | Вырубка с корчевкой пня                                      |
| 2     | 22         | Клен остролистный              | 52                                                                                | Усыхающее состояние: усыхание кроны более 70%, суховеершинность, сломы ветвей, трещина ствола, заселен стволовыми вредителями, возможен разлом вершин, угрожает падением на прогулочную площадку и пешеходную зону, представляет угрозу жизни и здоровью граждан, а также причинения ущерба имуществу, больной, не подлежащий лечению и оздоровлению | Вырубка с корчевкой пня                                      |
| 3     | 25         | Клен остролистный              | 55                                                                                | Усыхающее состояние: усыхание кроны более 90%, суховеершинность, сломы ветвей, крона обильно заселена омелью, угрожает падением на здание детского сада и пешеходную зону, представляет угрозу жизни и здоровью граждан, а также причинения ущерба имуществу, больной, не подлежащий лечению и оздоровлению                                          | Вырубка с корчевкой пня                                      |

Итого: 3 шт. – вырубка с корчевкой пня

Приложение:

1. копия акта обследования зеленых насаждений № а-ОЗН-1570 от 04.08.2025;
2. схема произрастания зеленых насаждений;
3. фотофиксация зеленых насаждений.
4. проект компенсационного озеленения (выполнить в течение года с момента выдачи разрешительной документации (исполнитель - МАДОУ д/с № 37))

Заместитель главы администрации,  
председатель комитета городского хозяйства и строительства  
администрации городского округа  
«Город Калининград»



(подпись)

/М.В. Федосеев/  
(ФИО)

Оригинал акта о необходимости вырубki (сноса), пересадки и обрезки зеленых насаждений подлежит возврату в комитет городского хозяйства и строительства администрации городского округа «Город Калининград» в течение 5 рабочих дней после выполнения работ по вырубке (сносу), пересадке и обрезке зеленых насаждений.

Оригинал акта о необходимости вырубki (сноса), пересадки и обрезки зеленых насаждений с приложением акта освидетельствования места вырубki (сноса) зеленых насаждений подлежит хранению в комитете городского хозяйства и строительства администрации городского округа «Город Калининград» в установленном порядке.



**РАЗДЕЛ 2 акта о необходимости вырубки (сноса), пересадки и обрезки  
зеленых насаждений от «03» апреля 2025 № а-АОН- 2188**

При посадке зеленых насаждений необходимо учитывать требования п. 9 СП 42.13330.2016 «Градостроительство. Планировка и застройка городских и сельских поселений» (актуализированная редакция СНиП 2.07.01-89\*), Правил создания, охраны и содержания зеленых насаждений в городах Российской Федерации (МДС 13-5.2000), Правил благоустройства территории городского округа «Город Калининград», утвержденных решением городского Совета депутатов Калининграда от 30.06.2021 № 182 в части соблюдения нормативных расстояний до объектов инфраструктуры, инженерных сетей, зданий и сооружений, существующих зеленых насаждений.

Посадочный материал должен быть только из питомника и соответствовать требованиям п. 5.9 Порядка выдачи разрешительной документации на вырубку (снос), обрезку и/или пересадку зеленых насаждений на территории городского округа «Город Калининград», утвержденного решением городского Совета депутатов Калининграда от 04.03.2020 № 42 (далее – Порядок).

На саженцах не должно быть механических повреждений и признаков повреждения болезнями и вредителями.

Саженцы должны быть с закрытой корневой системой, иметь ровный прямой ствол (для деревьев), здоровую, нормально развитую корневую систему с хорошо выраженной скелетной частью, симметричную крону, очищенную от сухих и поврежденных ветвей.

Для высаживаемых саженцев в посадочную яму предусмотреть внесение растительного грунта не менее 50 % объема посадочной ямы.

После посадки организовать механическое закрепление («заякоривание») высаженных деревьев комплектом из 3-х кольев с подвязыванием саженца к кольям креплением 3-х растяжек из тканевой ленты шириной не менее 3 см. Для мягкой манжеты-прокладки использовать мешковину. Для выполнения полива сформировать вокруг саженца дерева приствольную лунку диаметром не менее 0,5 м и установить защитную манжету для предохранения от механических повреждений при окосе.

Посадку и уход за высаженными зелеными насаждениями необходимо организовать в соответствии с Правилами создания, охраны и содержания зеленых насаждений в городах Российской Федерации, утвержденными приказом Государственного Комитета Российской Федерации по строительству и жилищно-коммунальному комплексу от 15.12.1999 № 153 (МДС 13-5.2000).

На сдачу-приемку выполненных работ пригласить комиссию по учету и сносу (вырубке) зеленых насаждений и компенсационному озеленению на территории городского округа «Город Калининград» для составления акта оценки выполненных объемов и качества работ по компенсационному озеленению.

Приемка реализованных проектов компенсационного озеленения проводится в соответствии с Порядком.


Одновременно информируем, что в целях внесения на дежурный план города и геоинформационный портал сайта администрации городского округа «Город Калининград» (далее- администрация) информации о высаженных зеленых насаждениях комитет городского хозяйства и строительства администрации рекомендует выполнить исполнительную (подеревную топографическую) съемку места высадки зеленого насаждения и предоставить ее в формате шейп-файлов (файлы формата SHP) в комитет городского развития и цифровизации администрации.

Выполнить посадку в соответствии со схемой (приложение 1).

Место посадки в случае необходимости подлежит корректировке с внесением соответствующих изменений в схему посадки.



**Проект компенсационного озеленения по ул. Чернышевского, 103,101**

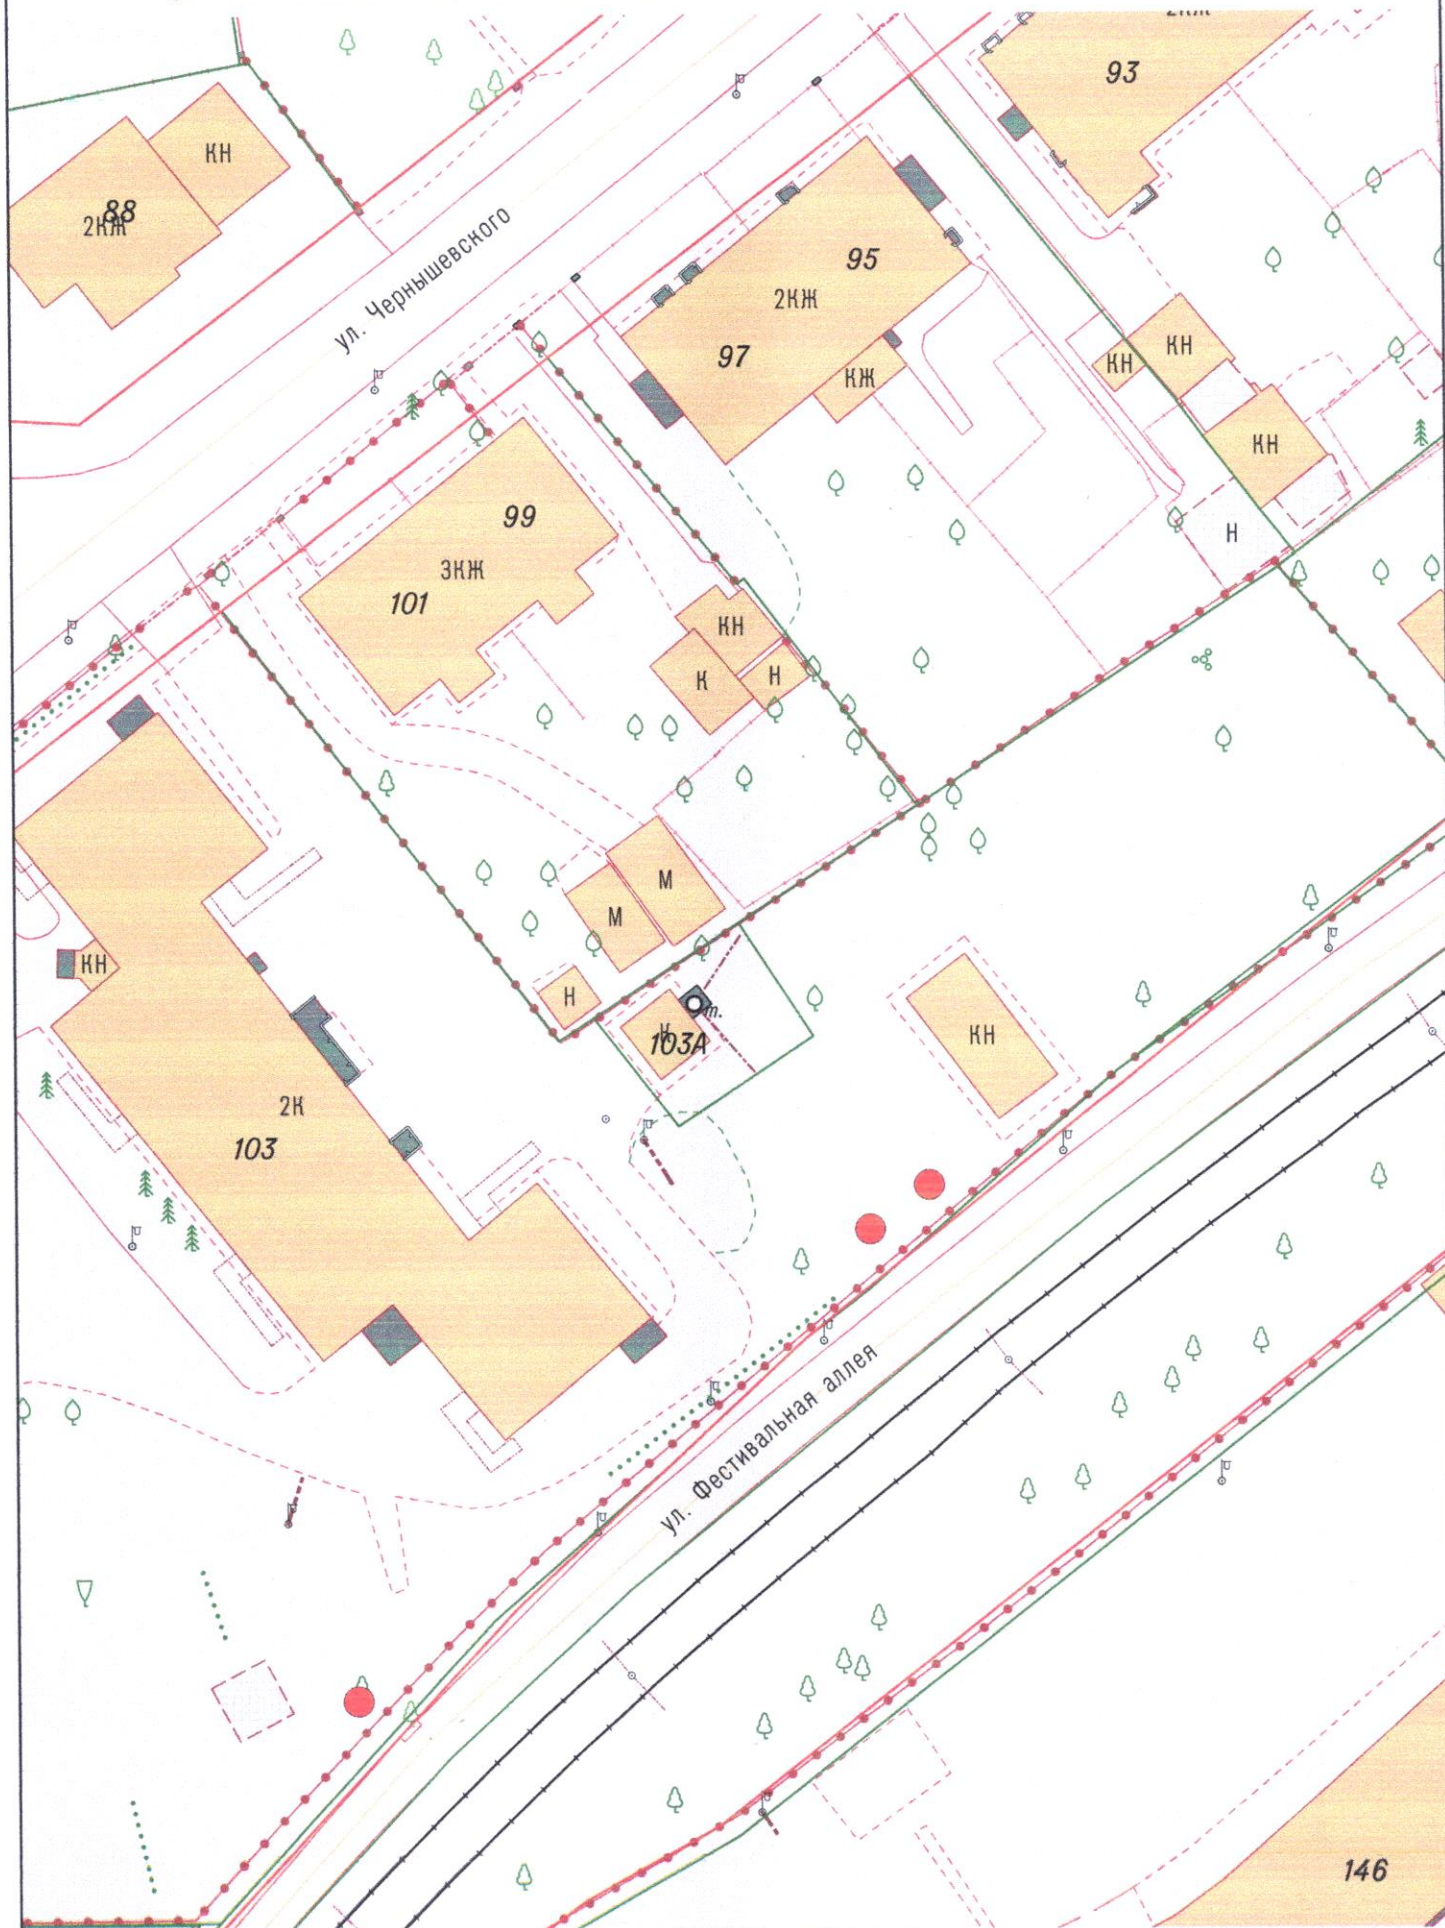

Условные обозначения:


● - Место посадки саженца – Клен остролистный «Роял Ред»

При посадке учитывать расположение саженца от зданий, сооружений сетей согласно п. 9 СП 42.13330.2016  
«Градостроительство. Планировка и застройка городских и сельских поселений»

**1:500**



**Проект компенсационного озеленения по ул. Чернышевского, 103, 101**

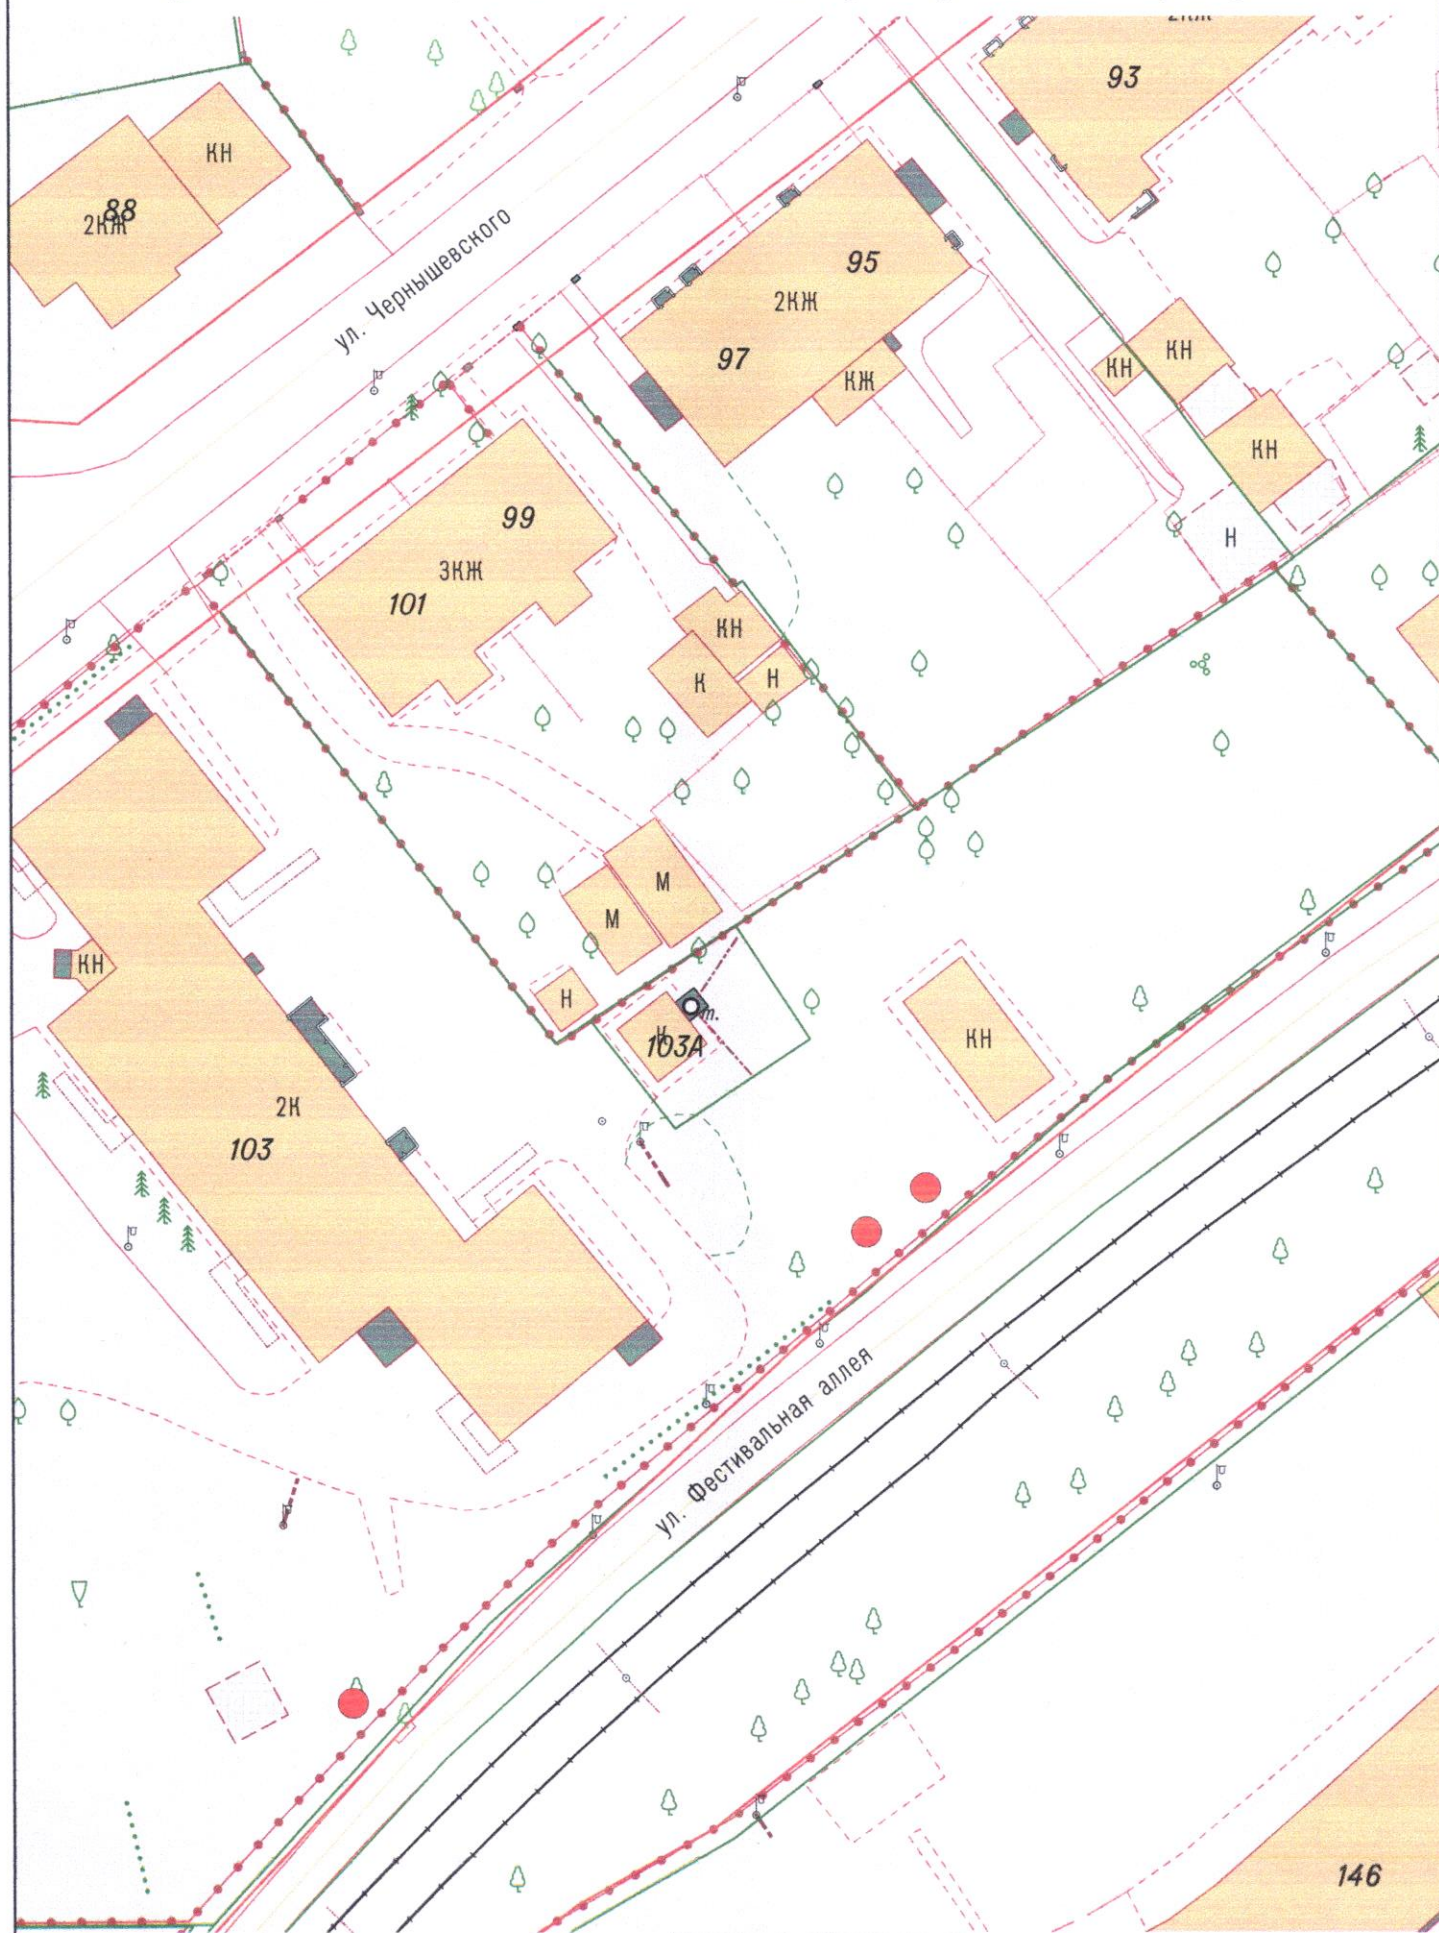

Условные обозначения:

● - Место посадки саженца – Клен остролистный «Роял Ред»

При посадке учитывать расположение саженца от зданий, сооружений сетей согласно п. 9 СП 42.13330.2016  
«Градостроительство. Планировка и застройка городских и сельских поселений»


**1:500**



УТВЕРЖДАЮ

Председатель комиссии по учету и вырубке  
(сносу) зеленых насаждений и  
компенсационному озеленению на территории  
городского округа «Город Калининград»

Маштаков В. А.  
(фамилия, инициалы)

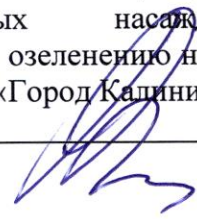

АКТ ОБСЛЕДОВАНИЯ ЗЕЛЕННЫХ НАСАЖДЕНИЙ

№ а-ОЗН- 1570 от « 04 » августа 2025 года

Комиссией по учету и вырубке (сносу) зеленых насаждений и компенсационному озеленению на территории городского округа «Город Калининград» в составе:

Ведущего инженера отдела по содержанию зеленых насаждений, скверов и зон отдыха МКУ «Калининградская служба заказчика» Сирота А. А.  
(должность, фамилия, инициалы)

Ведущего инженера отдела по содержанию зеленых насаждений, скверов и зон отдыха МКУ «Калининградская служба заказчика» Кокоткиной В. В.  
(должность, фамилия, инициалы)

на основании

задания на проведение оперативного обследования в связи с обращением юридического лица (№ в-КГХиС-5398 от 03.07.2025)

МАДОУ д/с № 37, 236022, г. Калининград, ул. Чернышевского, д. 103

в целях

оперативного обследования

проведено обследование зеленых насаждений, произрастающих на земельном участке, расположенном:

ул. Чернышевского, 103, 101

Результаты обследования зеленых насаждений:

На территории детского сада произрастают зеленые насаждения, в том числе:

| № п/п | № на схеме | Порода зеленых насаждений | Экол. цен., балл | Диаметр ствола, см (на высоте 1,3 м для деревьев) / возраст, лет (для кустарников) | Оценка (описание) состояния зеленого насаждения   | Рекомендуемые мероприятия |
|-------|------------|---------------------------|------------------|------------------------------------------------------------------------------------|---|---------------------------|
| 1     | 18         | Рябина обыкновенная       |                  | 15                                                                                 | Сильно ослабленное состояние: усыхание ассиметричной кроны, сломы ветвей, механические повреждения ствола, стволовая гниль, угрожает падением, представляет угрозу жизни и здоровью граждан, а также причинения ущерба имуществу, больная, не подлежащая лечению и оздоровлению | Санитарная рубка          |
| 2     | 19         | Рябина                    |                  |                                                                                    | Ослабленное состояние.   | Отсутствуют               |



|    |    |                   |  |    |   |                                                                                          |
|----|----|-------------------|--|----|---|------------------------------------------------------------------------------------------|
|    |    | обыкновенная      |  |    | Гниль, дупла отсутствуют. В кроне присутствует незначительное количество сухих ветвей   |                                                                                          |
| 3  | 20 | Рябина            |  |    | Крона заселена омелой   | Вырезка кустов омелы                                                                     |
| 4  | 21 | Рябина            |  |    | Крона заселена омелой   | Вырезка кустов омелы                                                                     |
| 5  | 22 | Клен остролистный |  | 52 | Усыхающее состояние: усыхание кроны более 70%, суховершинность, сломы ветвей, трещина ствола, заселен стволовыми вредителями, возможен разлом вершин, угрожает падением на прогулочную площадку и пешеходную зону, представляет угрозу жизни и здоровью граждан, а также причинения ущерба имуществу, больной, не подлежащий лечению и оздоровлению | Санитарная рубка                                                                         |
| 6  | 23 | Ясень             |  |    | В кроне присутствуют сухие ветви   | Вырезка сухих ветвей                                                                     |
| 7  | 25 | Клен остролистный |  | 55 | Усыхающее состояние: усыхание кроны более 90%, суховершинность, сломы ветвей, крона обильно заселена омелой, угрожает падением на здание детского сада и пешеходную зону, представляет угрозу жизни и здоровью граждан, а также причинения ущерба имуществу, больной, не подлежащий лечению и оздоровлению                                          | Санитарная рубка                                                                         |
| 8  | 26 | Рябина            |  |    | Ветви касаются ЛЭП   | Обрезка ветвей, касающихся ЛЭП                                                           |
| 9  | 27 | Рябина            |  |    | Ветви касаются ЛЭП   | Обрезка ветвей, касающихся ЛЭП                                                           |
| 10 | 28 | Алыча             |  | 56 | Сильно разросшаяся крона с большой парусностью   | Омолаживающая обрезка на высоту 6 м с сохранением скелетных ветвей не менее 1/3 их длины |
| 11 | 29 | Клен              |  |    | В кроне присутствует большое количество омелы и сухих ветвей   | Вырезка сухих ветвей и кустов омелы                                                      |
| 12 | 30 | Клен              |  |    | В кроне присутствуют сухие ветви   | Вырезка сухих ветвей                                                                     |

**На придомовой территории по ул. Чернышевского, 101 произрастают зеленые насаждения, в том числе:**

|    |    |      |  |  |                                         |                                    |
|----|----|------|--|--|-----------------------------------------|------------------------------------|
| 13 | 31 | Клен |  |  | В кроне присутствуют сухие ветви, омела | Вырезка сухих ветвей, кустов омелы |
|----|----|------|--|--|-----------------------------------------|------------------------------------|

**На территории общего пользования произрастают зеленые насаждения, в том числе:**



[illegible]



|    |    |      |  |         |                                                                                                   |                                                                                           |
|----|----|------|--|---------|---------------------------------------------------------------------------------------------------|-------------------------------------------------------------------------------------------|
|    |    |      |  |         |                                                                                                   | кроны                                                                                     |
| 30 | 17 | Граб |  | 48      | Разросшаяся крона. Ранее подвергался омолаживающей обрезке                                        | Формовочная обрезка прореживанием кроны с                                                 |
| 31 | 24 | Клен |  |         | В кроне присутствуют сухие ветви, а также ветви касаются ЛЭП, фасада и крыши здания детского сада | Вырезка сухих ветвей, обрезка ветвей, касающихся ЛЭП, фасада и крыши здания детского сада |
| 32 | 32 | Клен |  |         | В кроне присутствуют сухие ветви                                                                  | Вырезка сухих ветвей                                                                      |
| 33 | 33 | Граб |  | 30      | Разросшаяся крона. Ранее подвергался омолаживающей обрезке                                        | Формовочная обрезка прореживанием кроны с                                                 |
| 34 | 34 | Граб |  | 18,3120 | Разросшаяся крона. Ранее подвергался омолаживающей обрезке                                        | Формовочная обрезка прореживанием кроны с                                                 |
| 35 | 35 | Граб |  | 12      | Разросшаяся крона. Ранее подвергался омолаживающей обрезке                                        | Формовочная обрезка прореживанием кроны с                                                 |
| 36 | 36 | Граб |  | 14      | Разросшаяся крона. Ранее подвергался омолаживающей обрезке                                        | Формовочная обрезка прореживанием кроны с                                                 |
| 37 | 37 | Граб |  | 24      | Разросшаяся крона. Ранее подвергался омолаживающей обрезке                                        | Формовочная обрезка прореживанием кроны с                                                 |
| 38 | 38 | Граб |  | 20      | Разросшаяся крона. Ранее подвергался омолаживающей обрезке                                        | Формовочная обрезка прореживанием кроны с                                                 |
| 39 | 39 | Граб |  | 16      | Разросшаяся крона. Ранее подвергался омолаживающей обрезке                                        | Формовочная обрезка прореживанием кроны с                                                 |
| 40 | 40 | Граб |  | 47      | Разросшаяся крона. Ранее подвергался омолаживающей обрезке                                        | Формовочная обрезка прореживанием кроны с                                                 |
| 41 | 41 | Граб |  | 20,16   | Разросшаяся крона. Ранее подвергался омолаживающей обрезке                                        | Формовочная обрезка прореживанием кроны с                                                 |
| 42 | 42 | Граб |  | 30      | Разросшаяся крона. Ранее подвергался омолаживающей обрезке                                        | Формовочная обрезка прореживанием кроны с                                                 |
| 43 | 43 | Граб |  | 24      | Разросшаяся крона. Ранее подвергался омолаживающей обрезке                                        | Формовочная обрезка прореживанием кроны с                                                 |
| 44 | 44 | Граб |  | 26      | Разросшаяся крона. Ранее подвергался омолаживающей обрезке                                        | Формовочная обрезка прореживанием кроны с                                                 |
| 45 | 45 | Граб |  | 34      | Разросшаяся крона. Ранее подвергался омолаживающей обрезке                                        | Формовочная обрезка прореживанием кроны с                                                 |



|    |    |      |  |                        |   |                                         |   |
|----|----|------|--|------------------------|---|-----------------------------------------|---|
| 46 | 46 | Граб |  | 40                     | Разросшаяся крона. Ранее подвергался омолаживающей обрезке                                               | Формовочная обрезка прореживанием кроны | с |
| 47 | 47 | Граб |  | 12,12                  | Сильно разросшаяся ассиметричная крона, ветви которой нависают над прогулочными площадками детского сада | Формовочная обрезка прореживанием кроны | с |
| 48 | 48 | Граб |  | 20                     | Сильно разросшаяся ассиметричная крона, ветви которой нависают над прогулочными площадками детского сада | Формовочная обрезка прореживанием кроны | с |
| 49 | 49 | Граб |  | 14                     | Сильно разросшаяся ассиметричная крона, ветви которой нависают над прогулочными площадками детского сада | Формовочная обрезка прореживанием кроны | с |
| 50 | 50 | Липа |  | 40                     | Сильно разросшаяся ассиметричная крона, ветви которой нависают над прогулочными площадками детского сада | Формовочная обрезка прореживанием кроны | с |
| 51 | 51 | Граб |  | 12                     | Сильно разросшаяся ассиметричная крона, ветви которой нависают над прогулочными площадками детского сада | Формовочная обрезка прореживанием кроны | с |
| 52 | 52 | Граб |  | 24                     | Сильно разросшаяся ассиметричная крона, ветви которой нависают над прогулочными площадками детского сада | Формовочная обрезка прореживанием кроны | с |
| 53 | 53 | Граб |  | 20                     | Сильно разросшаяся ассиметричная крона, ветви которой нависают над прогулочными площадками детского сада | Формовочная обрезка прореживанием кроны | с |
| 54 | 54 | Граб |  | 25                     | Сильно разросшаяся ассиметричная крона, ветви которой нависают над прогулочными площадками детского сада | Формовочная обрезка прореживанием кроны | с |
| 55 | 55 | Граб |  | 24,20                  | Сильно разросшаяся ассиметричная крона, ветви которой нависают над прогулочными площадками детского сада | Формовочная обрезка прореживанием кроны | с |
| 56 | 56 | Граб |  | 18,22                  | Сильно разросшаяся ассиметричная крона, ветви которой нависают над прогулочными площадками детского сада | Формовочная обрезка прореживанием кроны | с |
| 57 | 57 | Граб |  | 24                     | Сильно разросшаяся ассиметричная крона, ветви которой нависают над прогулочными площадками детского сада | Формовочная обрезка прореживанием кроны | с |
| 58 | 58 | Граб |  | 10, 16, 36, 16, 15, 14 | Сильно разросшаяся ассиметричная крона, ветви которой нависают над прогулочными площадками детского сада | Формовочная обрезка прореживанием кроны | с |
| 59 | 59 | Граб |  | 21,26,28               | Сильно разросшаяся                                                                                       | Формовочная                             |   |

[illegible]



|    |    |      |  |          |   |                                           |
|----|----|------|--|----------|---|-------------------------------------------|
|    |    |      |  |          | асимметричная крона, ветви которой нависают над прогулочными площадками детского сада                    | обрезка прореживанием кроны с             |
| 73 | 73 | Граб |  | 10       | Сильно разросшаяся асимметричная крона, ветви которой нависают над прогулочными площадками детского сада | Формовочная обрезка прореживанием кроны с |
| 74 | 74 | Граб |  | 30,21,32 | Сильно разросшаяся асимметричная крона, ветви которой нависают над прогулочными площадками детского сада | Формовочная обрезка прореживанием кроны с |

**Ограждение детского сада по ул. Чернышевского, 103 вынесено за границы красных линий. Таким образом, грабы № 1 - № 17, № 33 - № 46 произрастают на территории общего пользования, но фактически расположены на территории детского сада, а ясень № 23 произрастает на территории детского сада, но фактически расположен за его ограждением.**

Приложение:

1. Схема расположения зеленых насаждений.
2. Фотофиксация зеленых насаждений.

Заместитель председателя комиссии

**Начальник отдела озеленения управления благоустройства, озеленения и экологии комитета городского хозяйства и строительства администрации городского округа «Город Калининград»**

(должность, подпись, фамилия, инициалы)

**О. А. Семибратова**

Члены комиссии:

**Ведущий инженер\***

(должность, подпись, ф.и.о.)

**А. А. Сирота**

**Ведущий инженер**

(должность, подпись, ф.и.о.)


**В. В. Кокоткина**

\*- специалист, имеющий квалификацию «Лесопатолог»









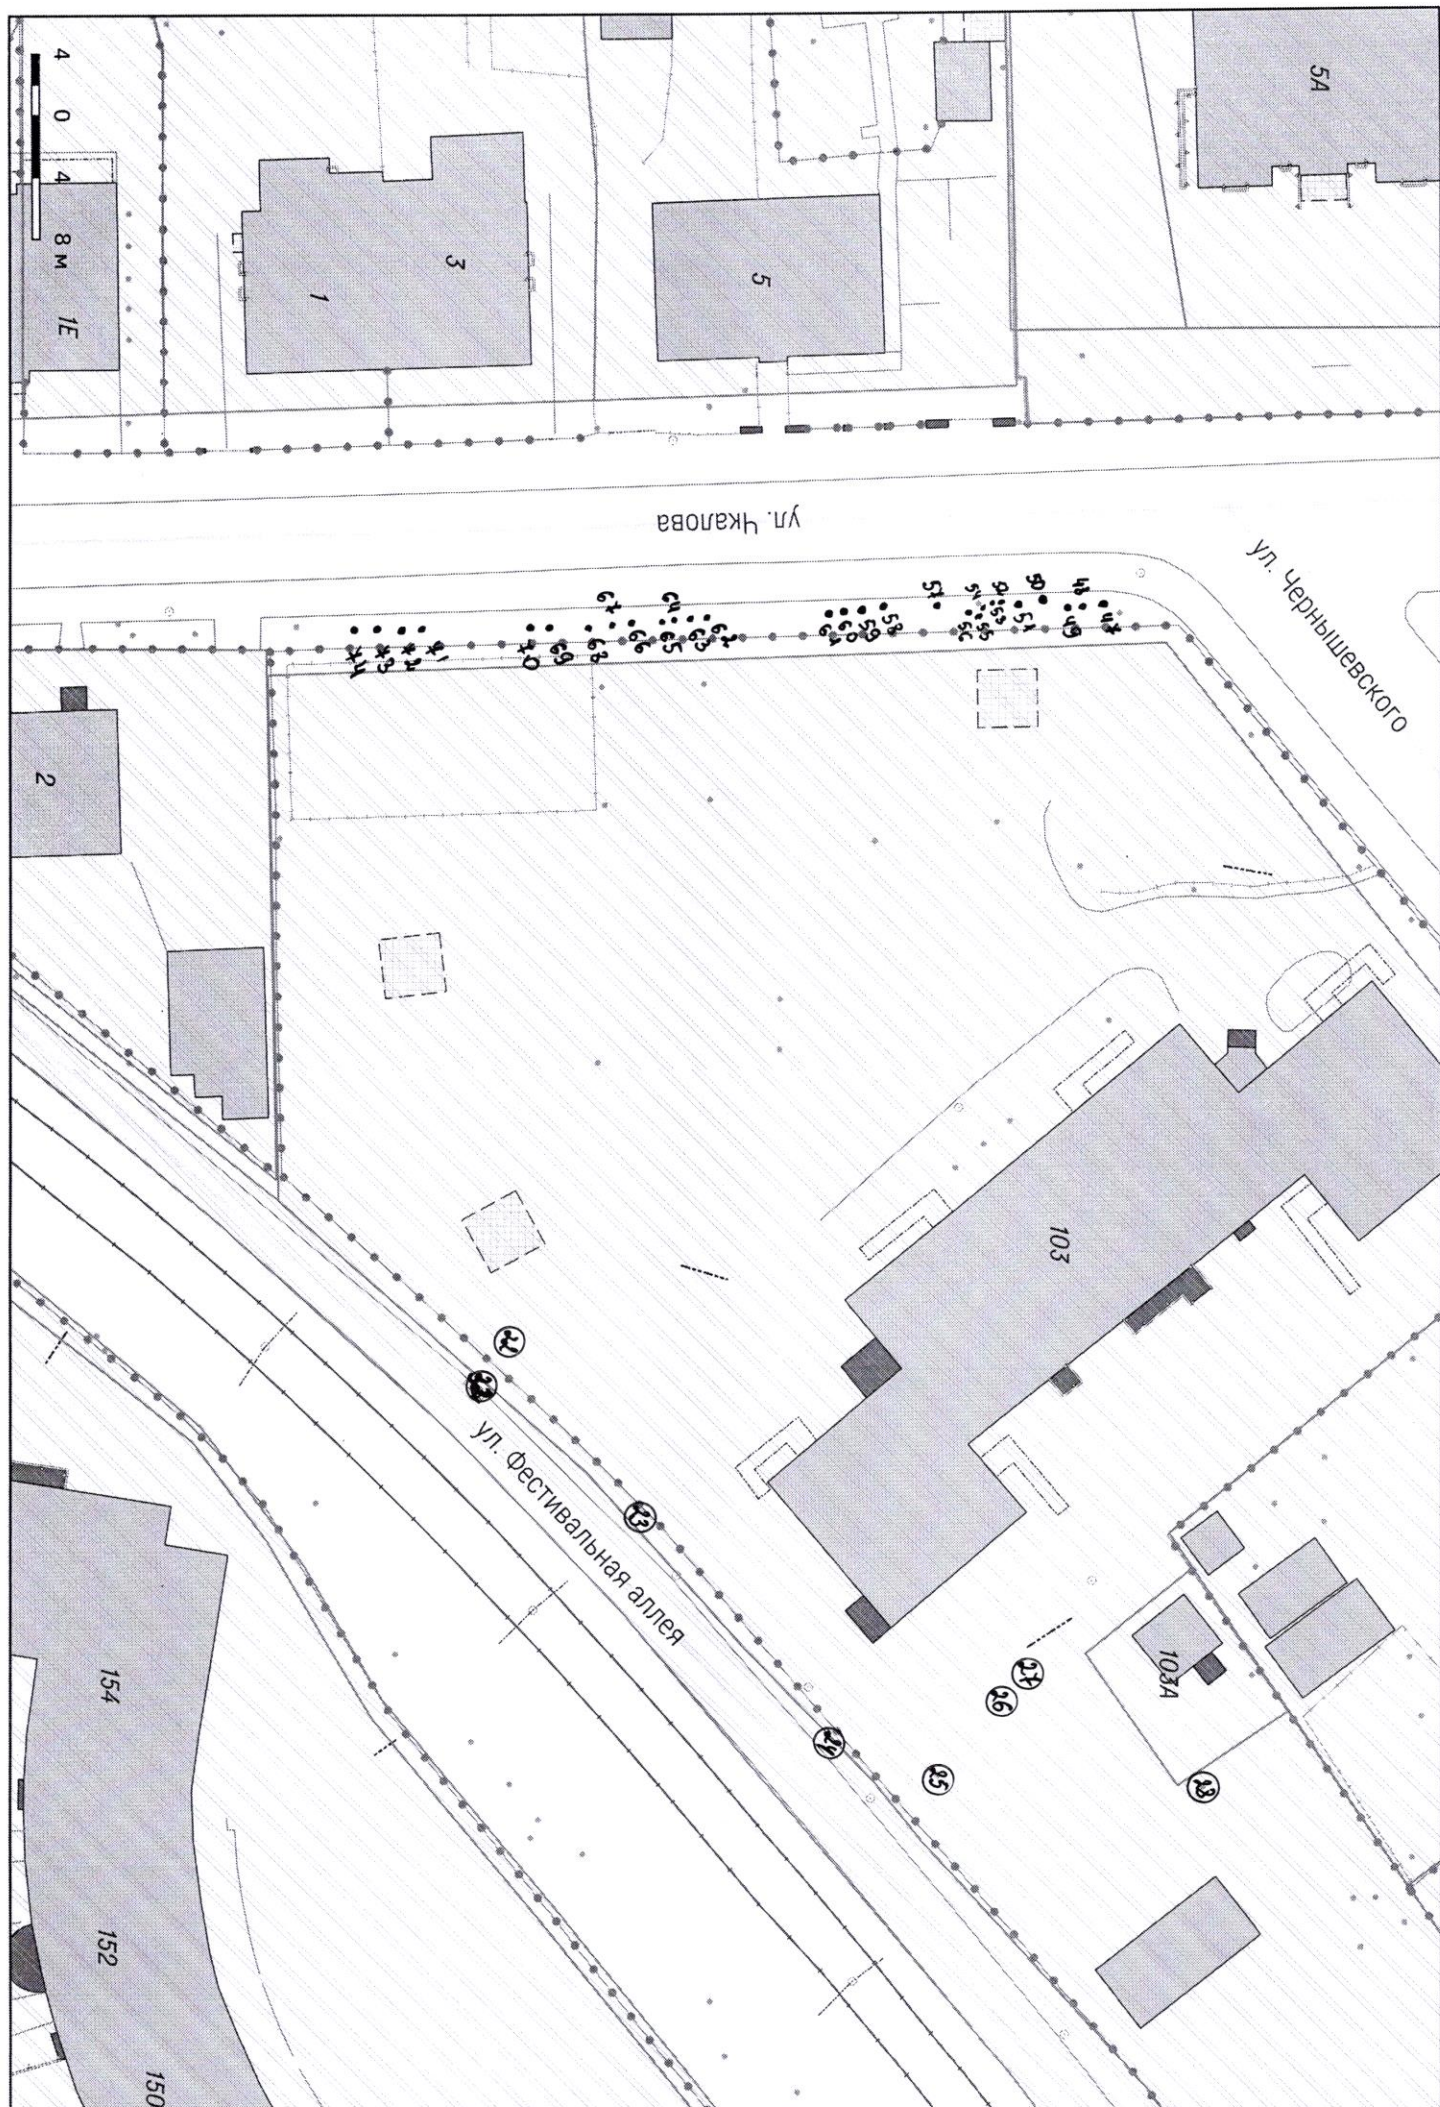



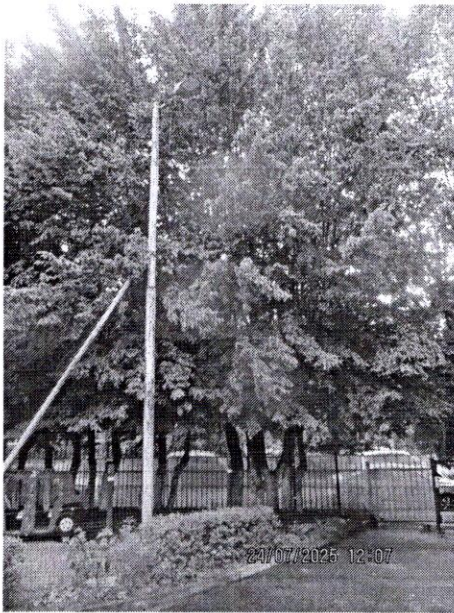


1-17

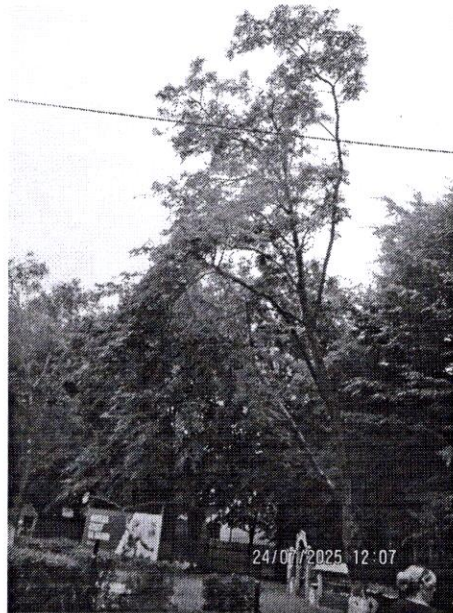


19

18

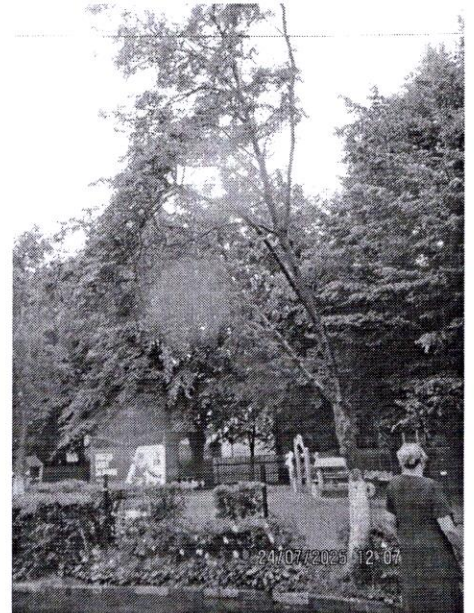


18

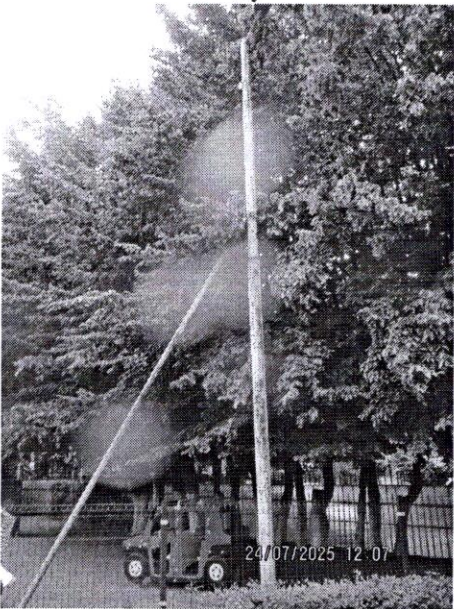

1-17




40-46

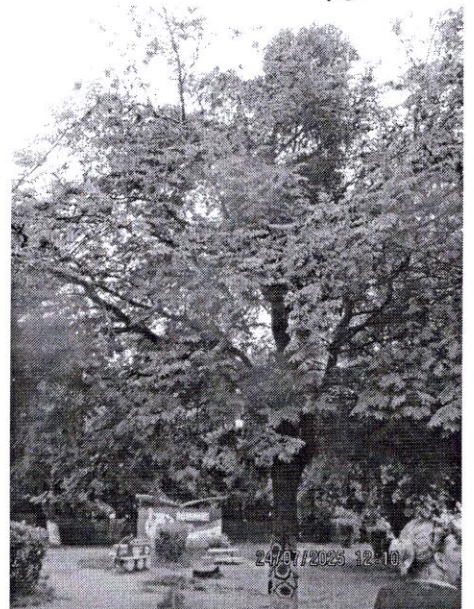

20




21

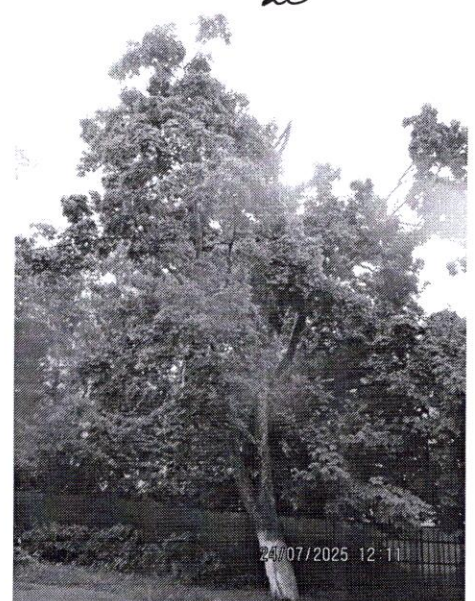


22




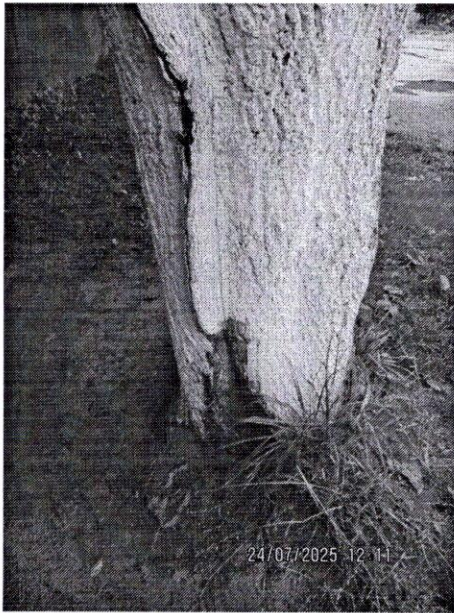

22

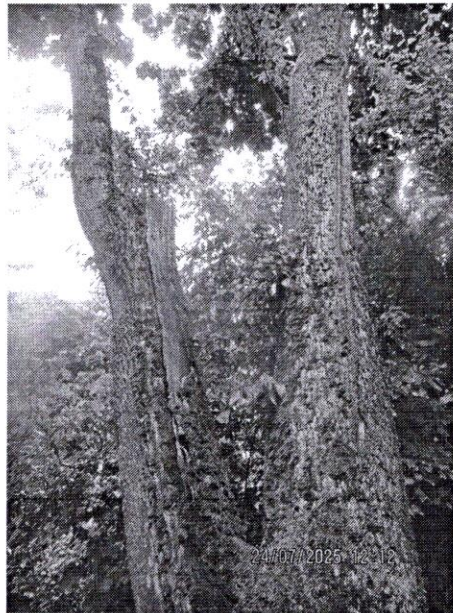


22

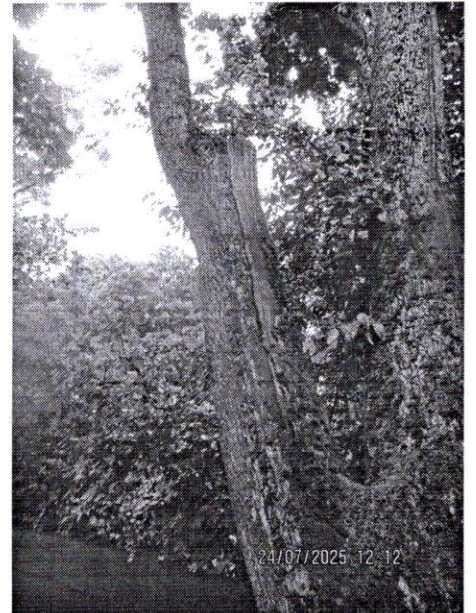


22



22

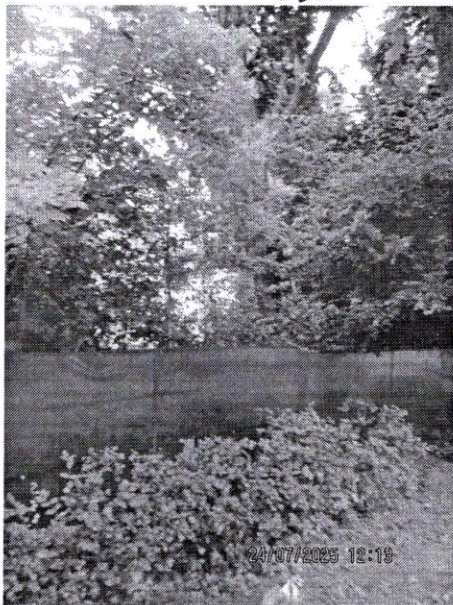

22

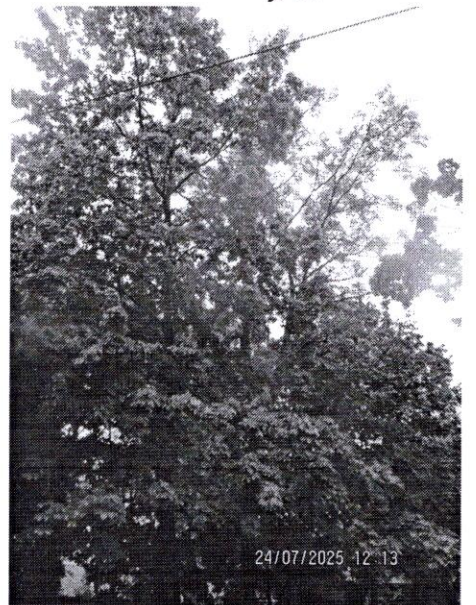

23



24



24







24




25

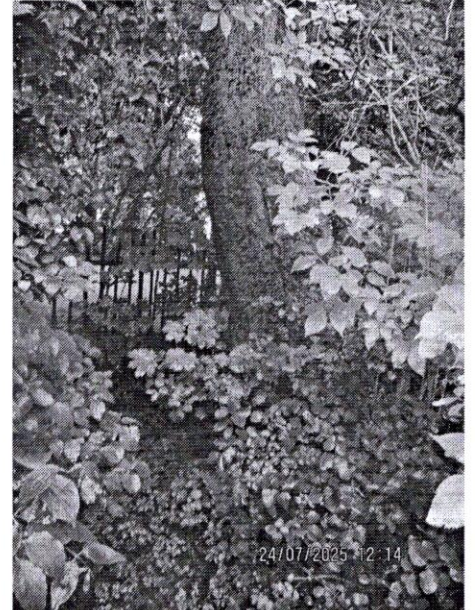


25

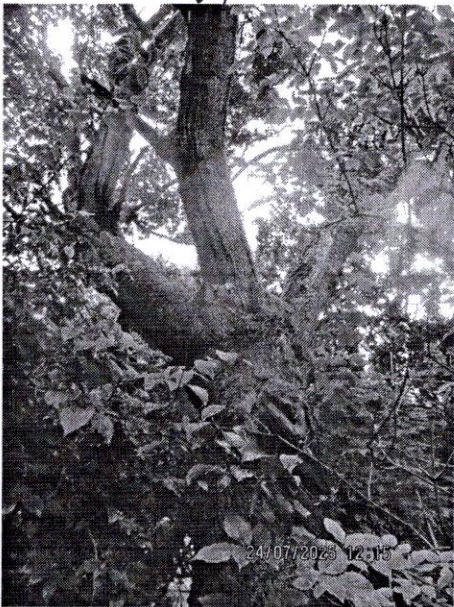

25

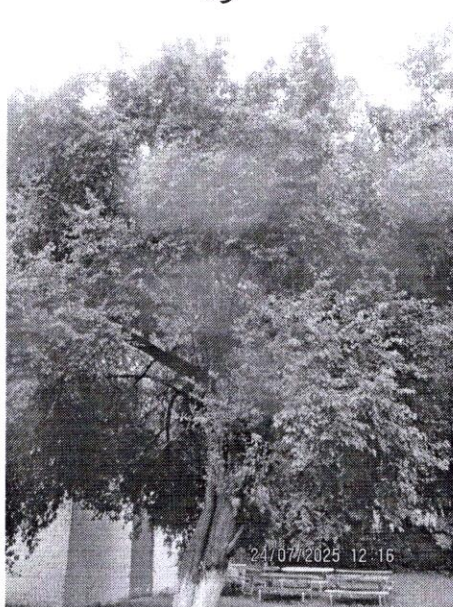


28

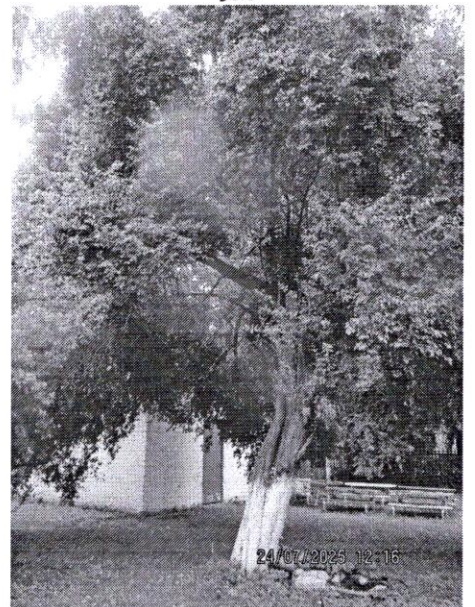


28



29

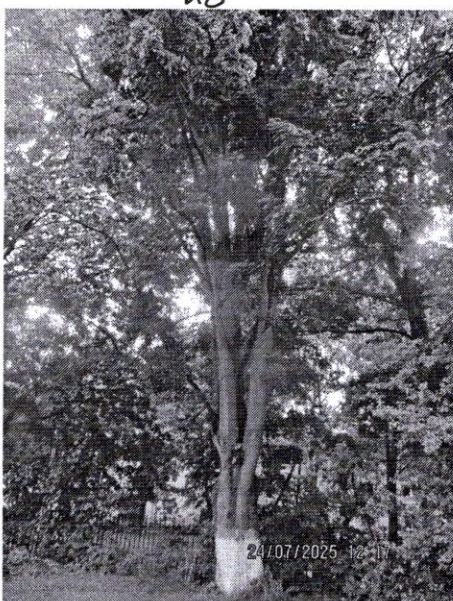

29

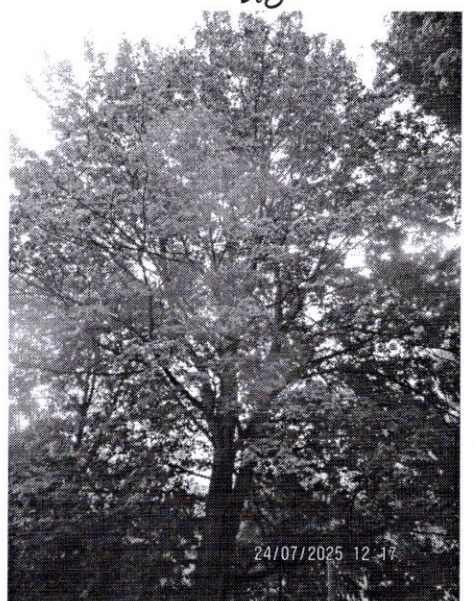


30







30

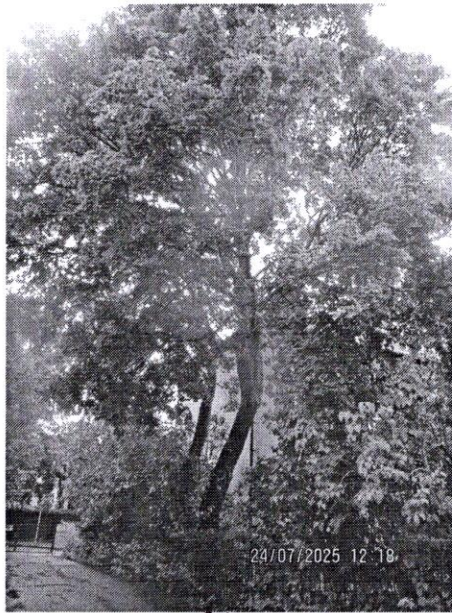


31

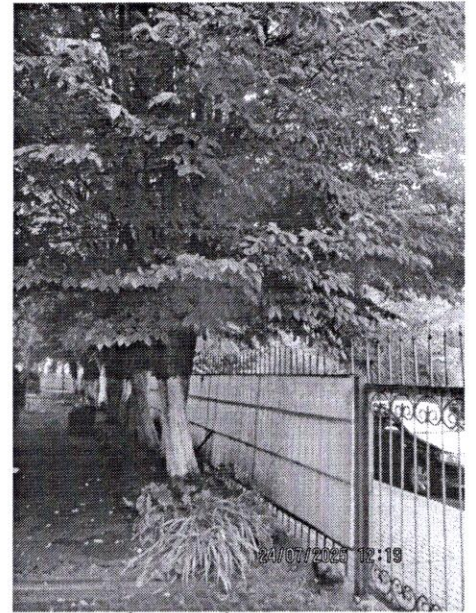


33-46

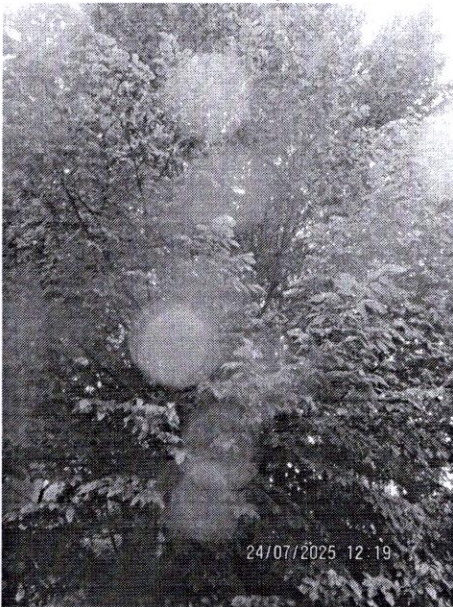

33-46

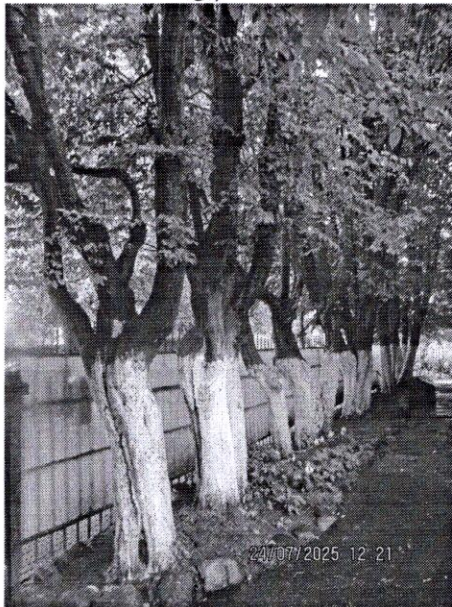


33-46

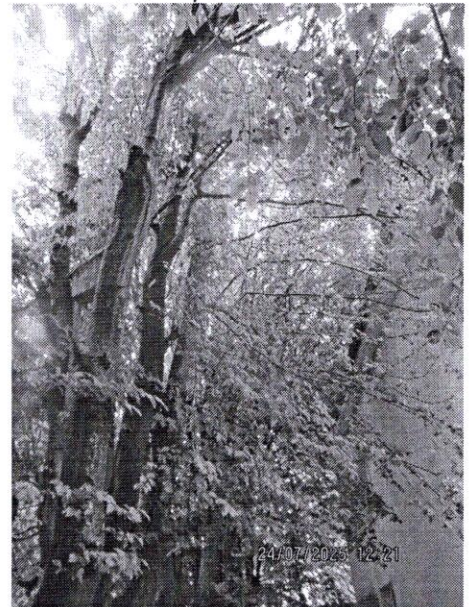


33-46



47-49

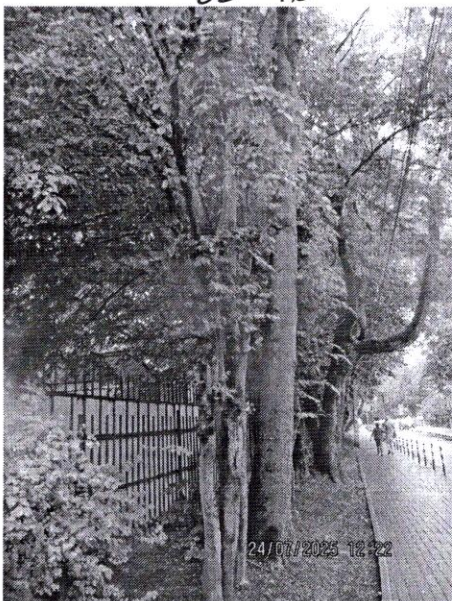

47-49

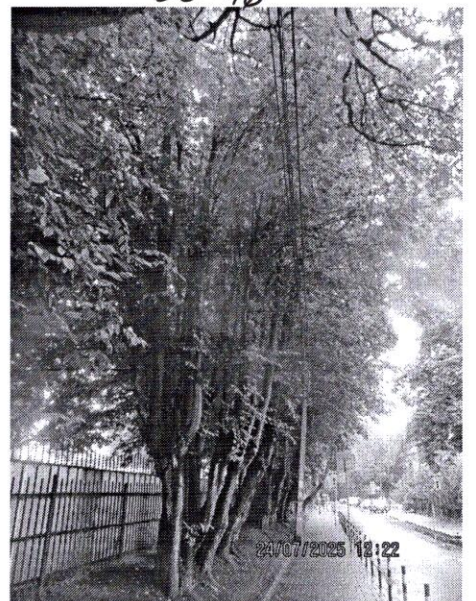

58-74





58-44