

УТВЕРЖДАЮ

Председатель комиссии по учету и вырубке
(сносу) зеленых насаждений и
компенсационному озеленению на территории
городского округа «Город Калининград»

Маштаков В. А.

(фамилия, инициалы)

АКТ ОБСЛЕДОВАНИЯ ЗЕЛЕНых НАСАЖДЕНИЙ

№ а-ОЗН-1090 от «24» июня 20 23 года

Комиссией по учету и вырубке (сносу) зеленых насаждений и компенсационному озеленению на территории городского округа «Город Калининград» в составе:

Ведущего инженера отдела по содержанию зеленых насаждений, скверов и зон
отдыха МКУ «Калининградская служба заказчика» Галкиной С. А.

(должность, фамилия, инициалы)

Ведущего инженера отдела по содержанию зеленых насаждений, скверов и зон
отдыха МКУ «Калининградская служба заказчика» Сирота А. А.

(должность, фамилия, инициалы)

на основании

задания на проведение оперативного обследования (№ 13/пг-7 от 27.04.2023,
№ и-КГХиС-10447 от 21.06.2023)

Поручение по итогам совещания главы администрации ГО «Город Калининград» с
руководителями структурных подразделений администрации 12.04.2023

Заместитель председателя комитета городского хозяйства и строительства
администрации городского округа «Город Калининград» Маштаков В. А., 236022,
г. Калининград, пл. Победы, 1

в целях

оперативного обследования

проведено обследование зеленых насаждений, произрастающих на земельном участке,
расположенном:

ул. К. Маркса (от пр-кта Мира до ул. Коммунальная), ул. Фестивальная аллея (от
пр-кта Мира до ул. Коммунальная)

Результаты обследования зеленых насаждений:

На территории общего пользования произрастают зеленые насаждения, в том числе:

№ п/п	№ на схеме	Порода зеленых насаждений	Диаметр ствола, см (на высоте 1,3 м для деревьев) / возраст, лет (для кустарников)	Оценка (описание) состояния зеленого насаждения	Рекомендуемые мероприятия
1	1	Клен		В кроне присутствуют сухие ветви	Вырезка сухих ветвей
2	2	Клен		В кроне присутствуют сухие, сломленные, зависшие ветви, заселен омелой	Вырезка сухих, сломленных, зависших ветвей и омелы
3	3	Вяз шершавый	33	Усыхающее состояние (сухостойный), угрожает падением, представляет	Санитарная рубка

				угрозу жизни и здоровью граждан, а также причинения ущерба имуществу	
4	5374	Клен		В кроне присутствуют сухие ветви	Вырезка сухих ветвей
5	5380	Клен остролистный	57	Усыхающее состояние: усыхание кроны более 80%, суховершинность, водяные побеги, отслоение коры, заселен стволовыми вредителями, угрожает падением, представляет угрозу жизни и здоровью граждан, а также причинения ущерба имуществу	Санитарная рубка
6	5381	Клен		В кроне присутствуют сухие ветви	Вырезка сухих ветвей
7	5392	Клен		В кроне присутствуют сухие ветви	Вырезка сухих ветвей
8	5398	Липа мелколистная	37	Сильно ослабленное состояние: глубокая трещина ствола, стволовая гниль между вершинами, сухобочина, продольные трещины древесины, прикорневая гниль, обрыв части ствола, возможен разлом вершин, угрожает падением, представляет угрозу жизни и здоровью граждан, а также причинения ущерба имуществу	Санитарная рубка
9	5404	Клен остролистный «Глобозум»	11	Усыхающее состояние (сухостойный), угрожает падением, представляет угрозу жизни и здоровью граждан, а также причинения ущерба имуществу	Санитарная рубка
10	5337	Клен остролистный «Глобозум»	15	Усыхающее состояние: усыхание кроны более 95%, угрожает падением, представляет угрозу жизни и здоровью граждан, а также причинения ущерба имуществу	Санитарная рубка
11	5329	Клен остролистный «Глобозум»	17	Усыхающее состояние (сухостойный), угрожает падением, представляет угрозу жизни и здоровью граждан, а также причинения ущерба имуществу	Санитарная рубка
12	5419	Клен остролистный	45	Усыхающее состояние: усыхание кроны более 80%, суховершинность, сломы ветвей, угрожает падением, представляет угрозу жизни и здоровью граждан, а	Санитарная рубка

				также причинения ущерба имуществу	
13	5320	Липа мелколистная	25	Усыхающее состояние: усыхание кроны более 90%, суховершинность, угрожает падением, представляет угрозу жизни и здоровью граждан, а также причинения ущерба имуществу	Санитарная рубка

Остальные зеленые насаждения, произрастающие на территории общего пользования, в границах ул. К. Маркса и ул. Фестивальная аллея, находятся в ослабленном и удовлетворительном состоянии. Омолаживающей и формовочной обрезке деревья породы ясень, дуб, вяз, клен, ель, береза, каштан не подлежат. Оснований для вырубки и обрезки зеленых насаждений не выявлено.

Приложение:

1. Схема расположения зеленых насаждений.
2. Фотофиксация зеленых насаждений.

Заместитель председателя комиссии

Начальник отдела озеленения управления благоустройства, озеленения и экологии комитета городского хозяйства и строительства администрации городского округа «Город Калининград»

(должность, подпись, фамилия, инициалы)

Д. Е. Петренко

Члены комиссии:

Ведущий инженер


(должность, подпись, фамилия, инициалы)


С. А. Галкина


Ведущий инженер


(должность, подпись, фамилия, инициалы)


А. А. Сирота

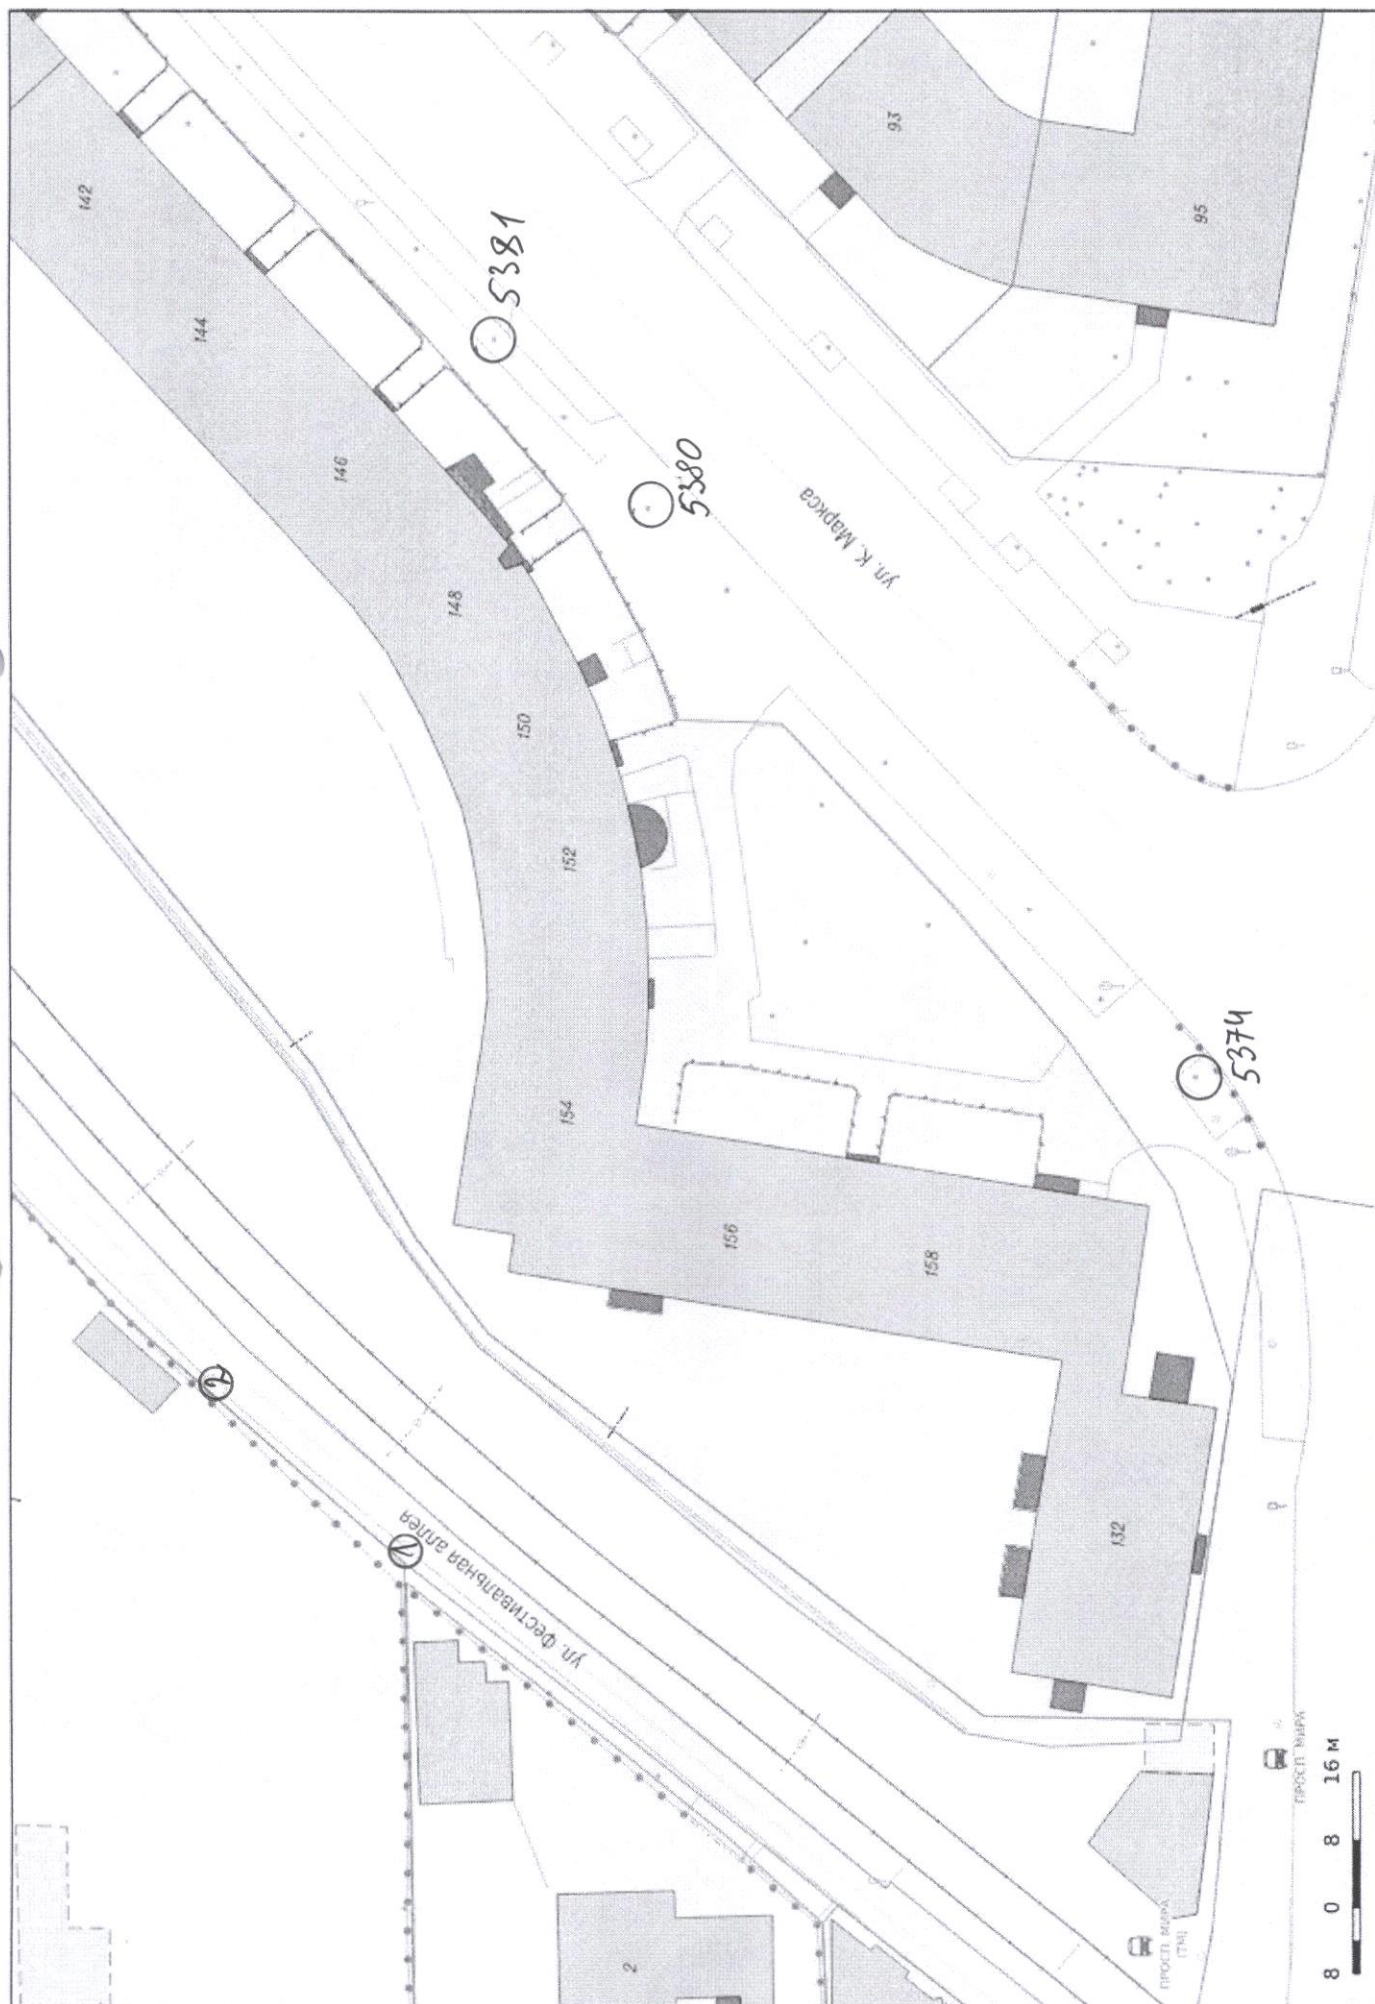

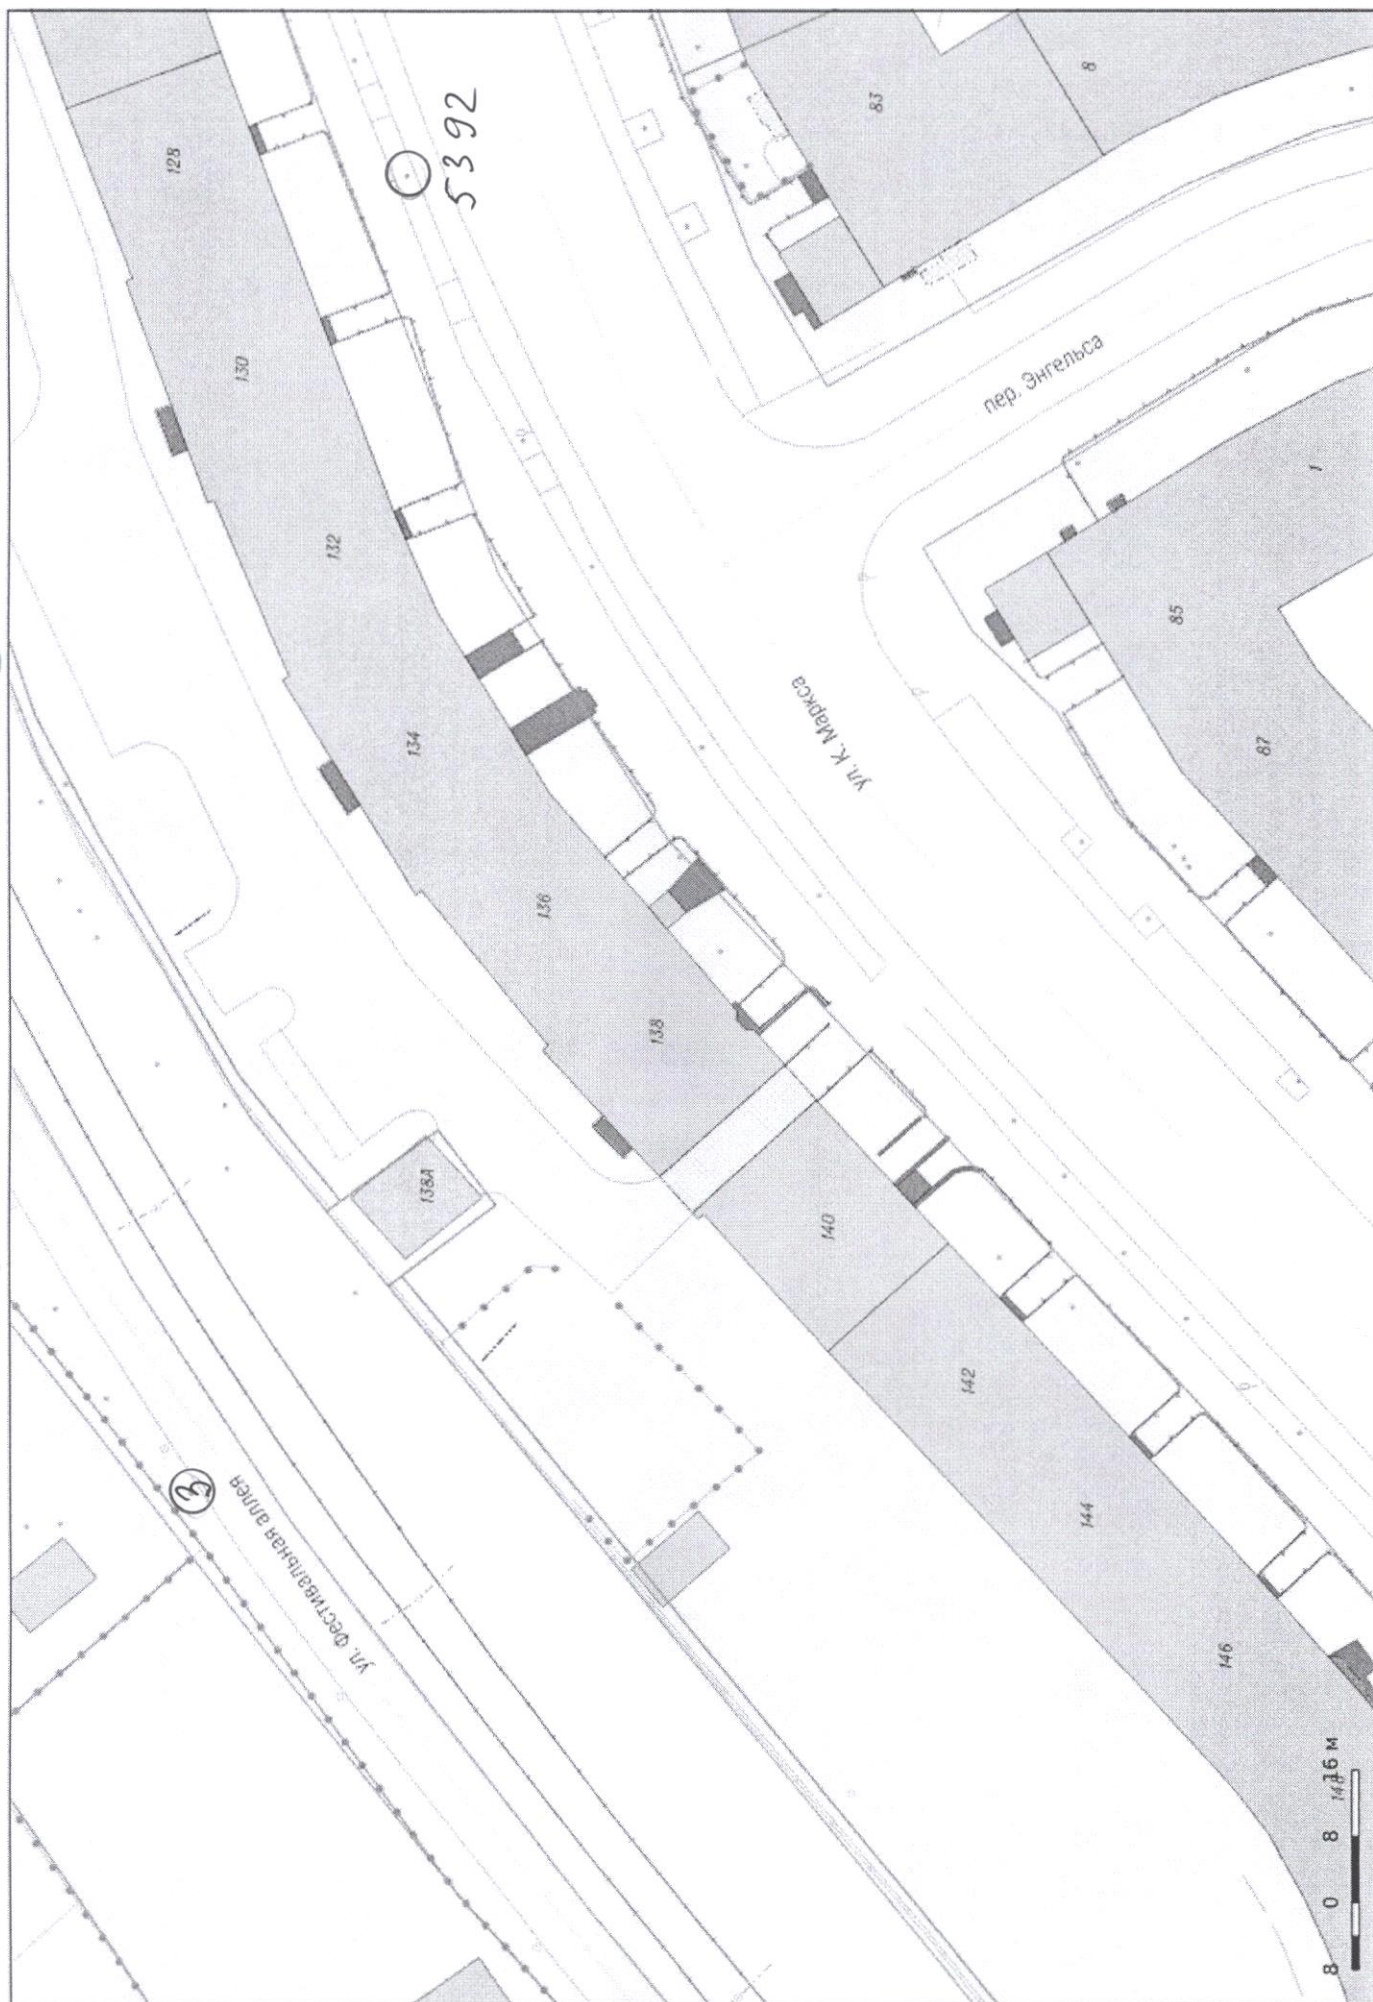

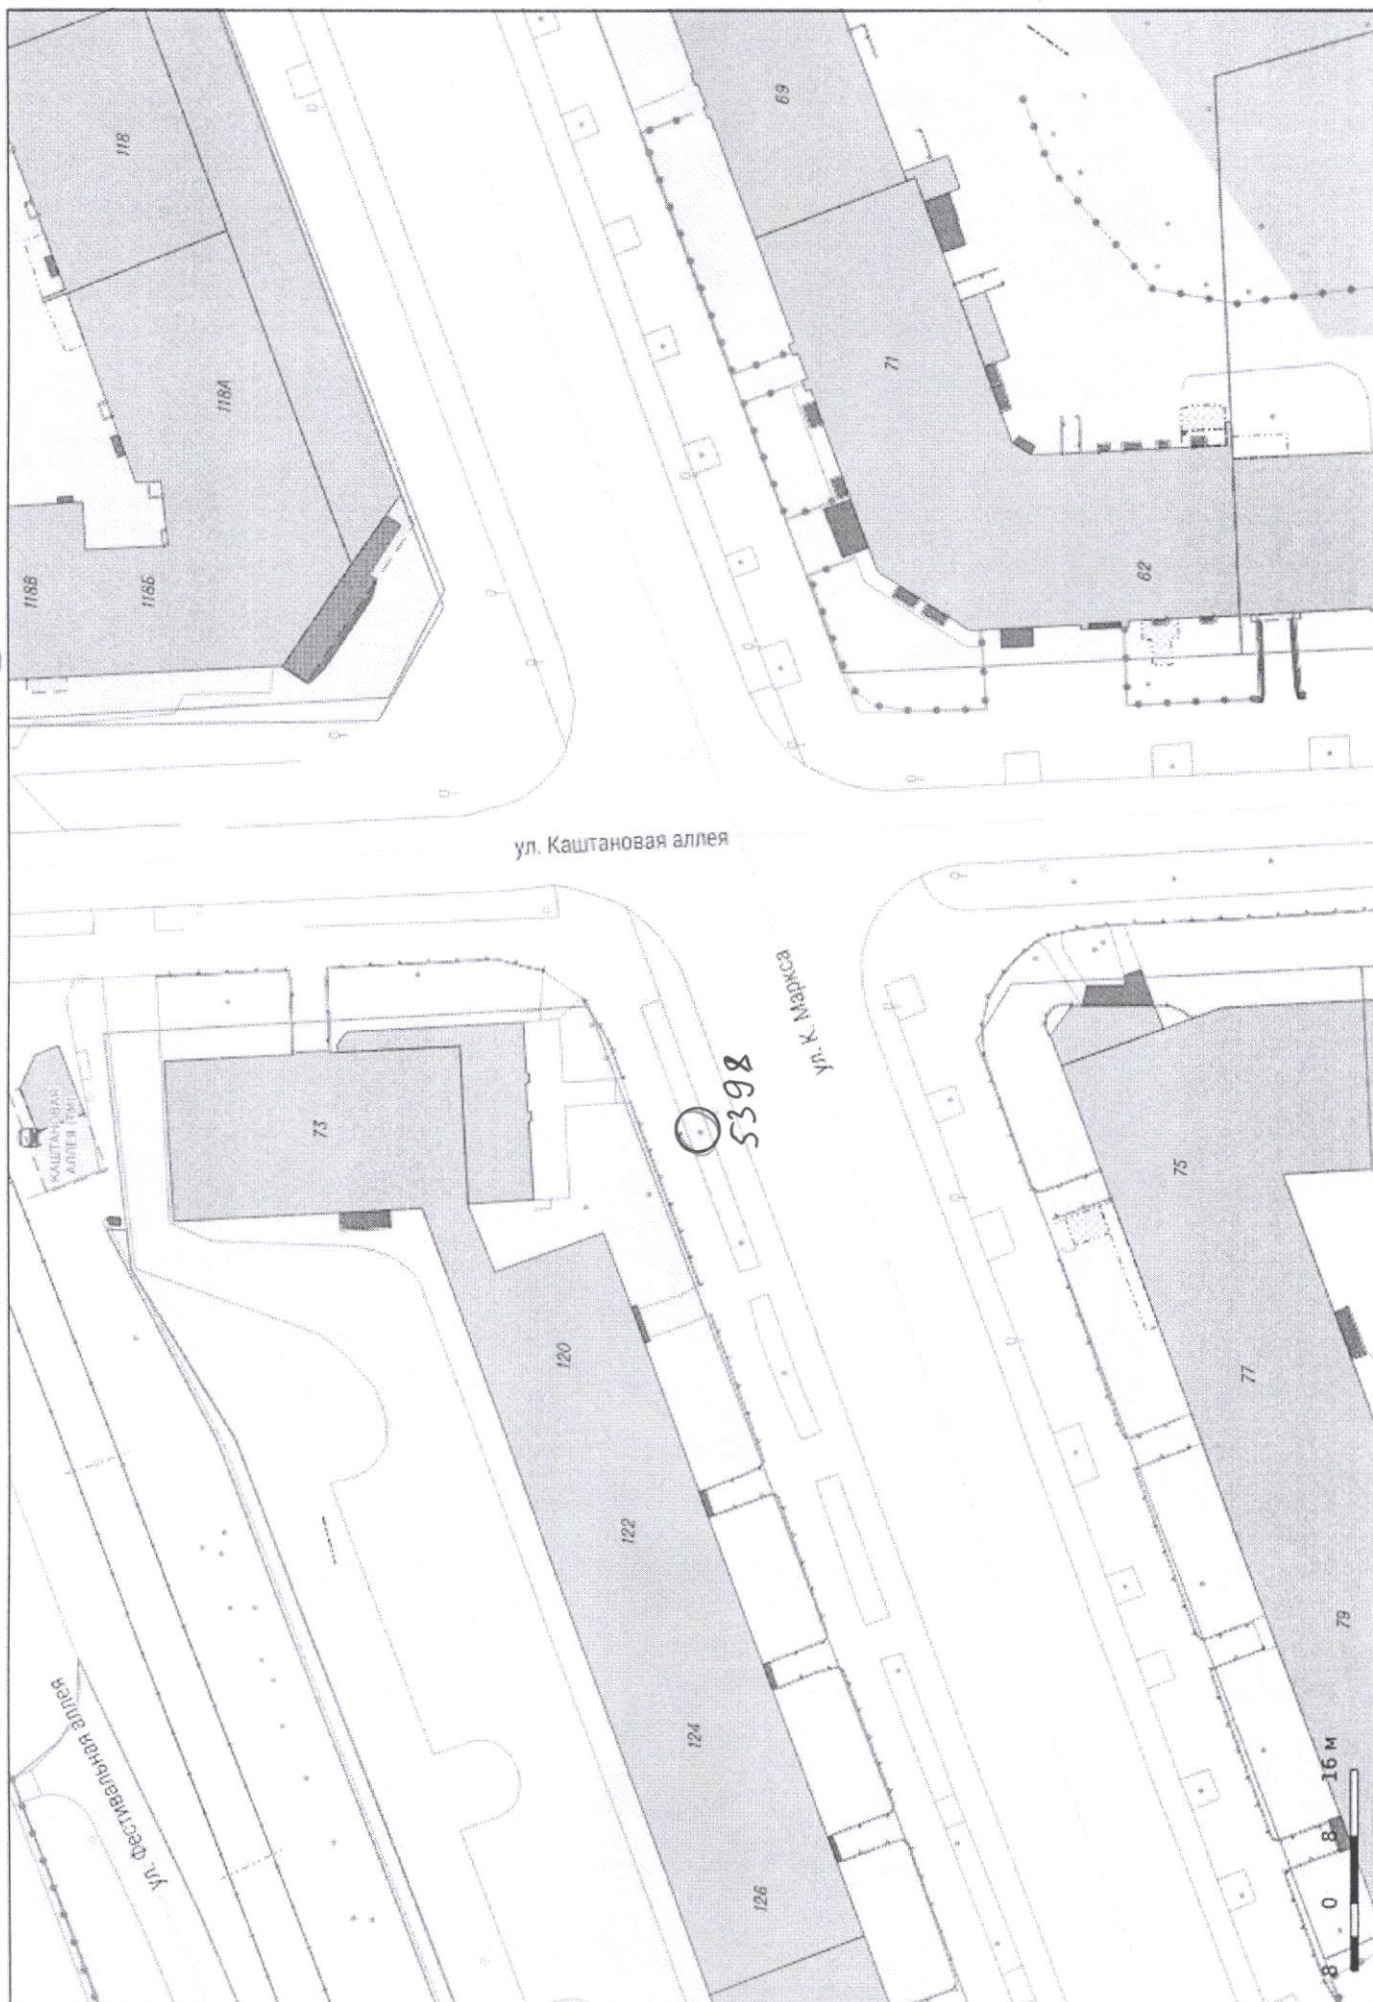


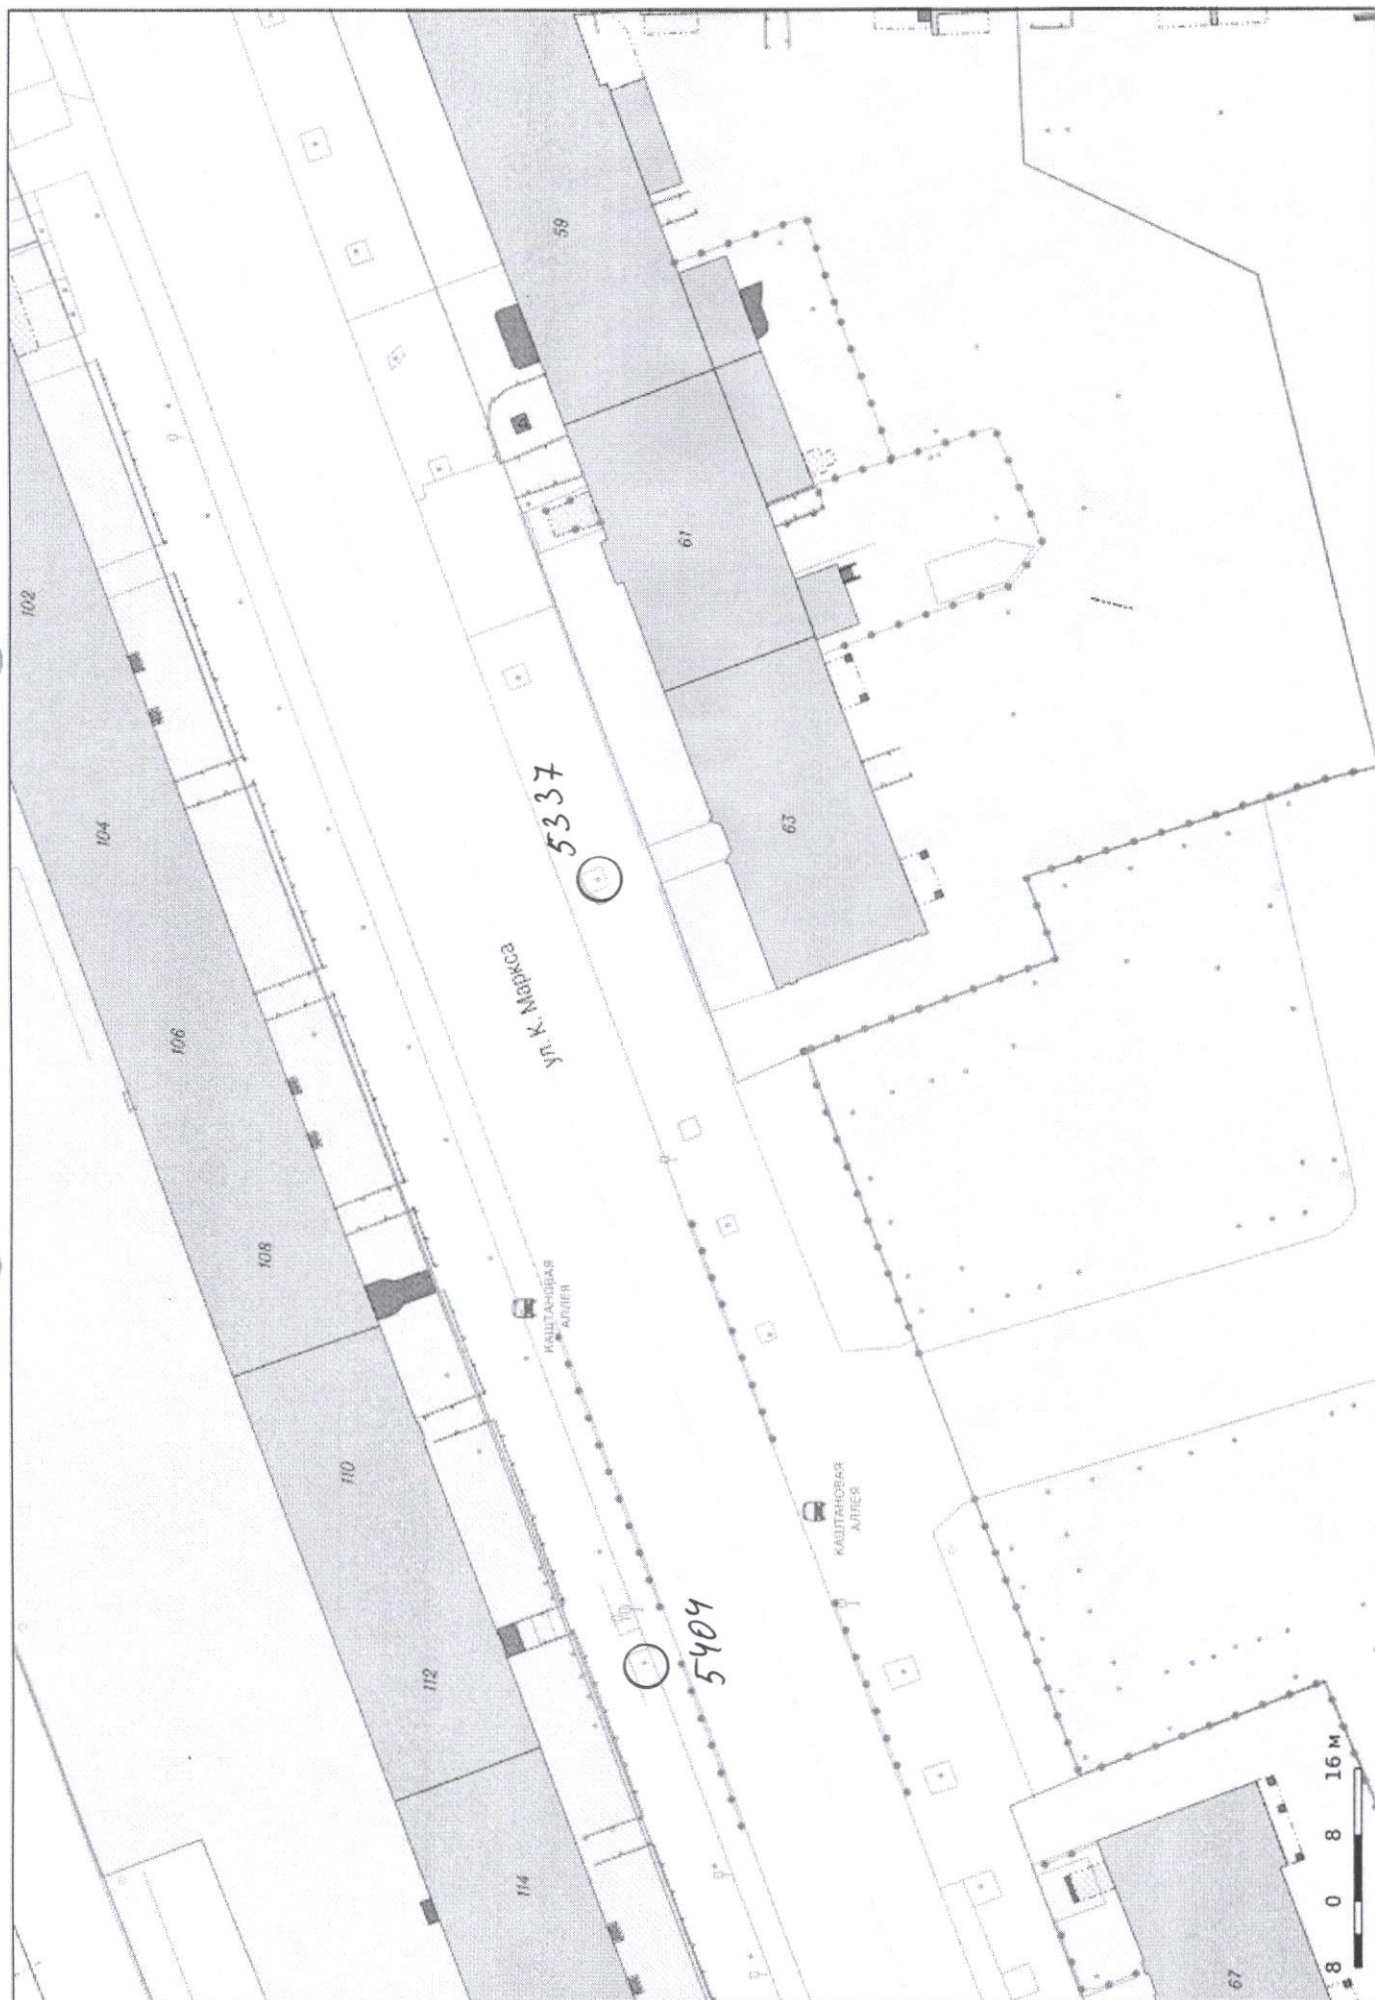

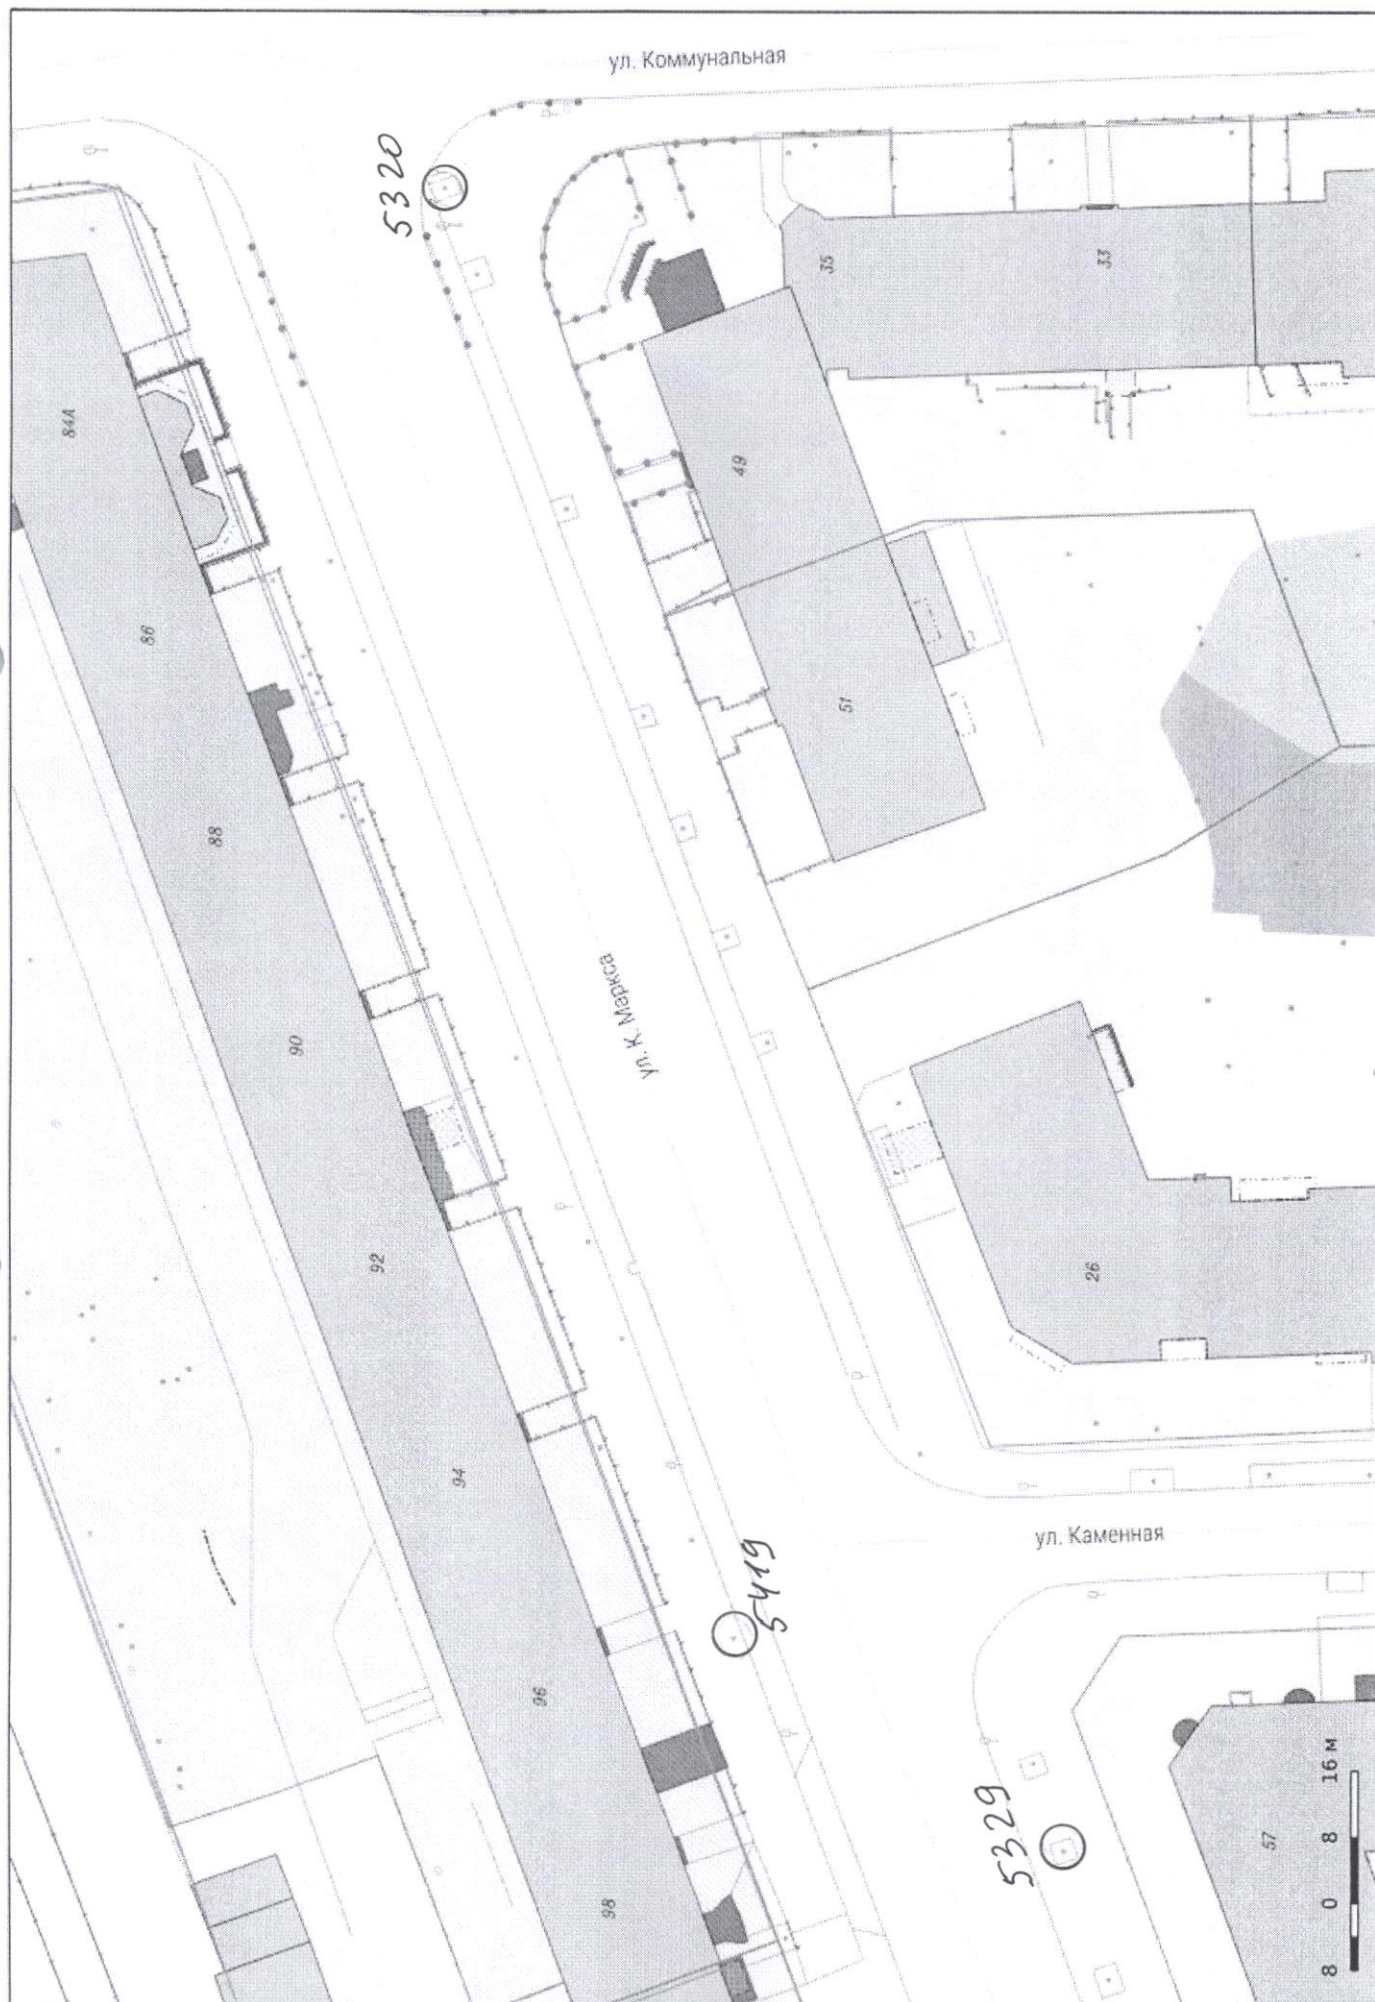





5374

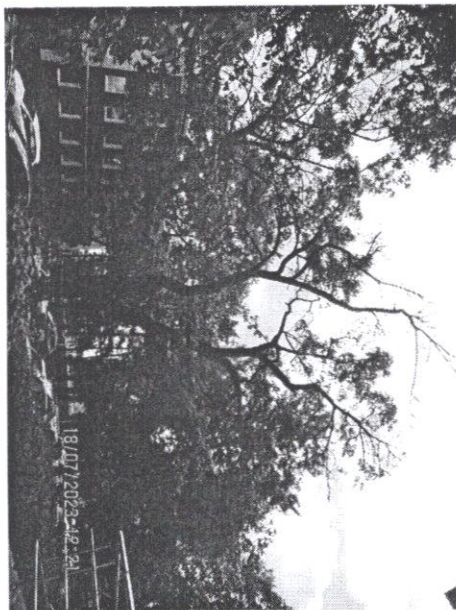


5379

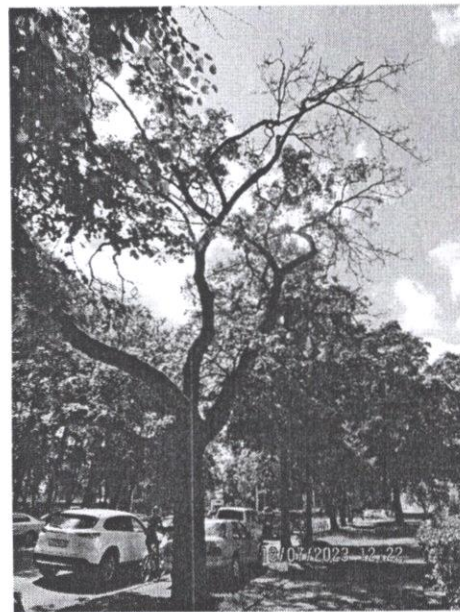


5379

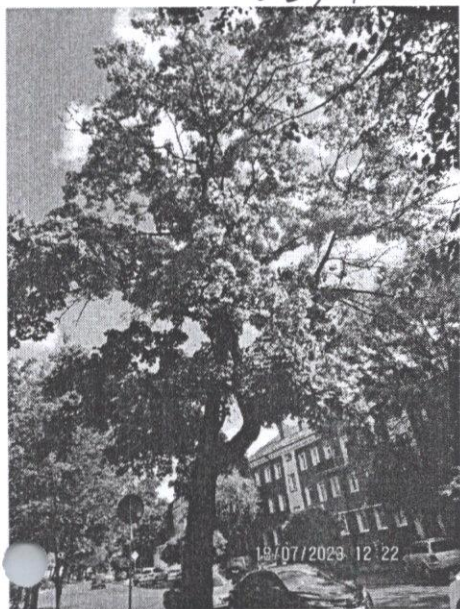


5381

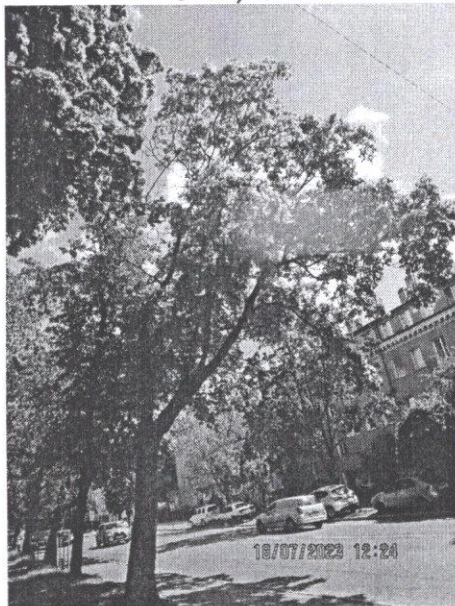

5392

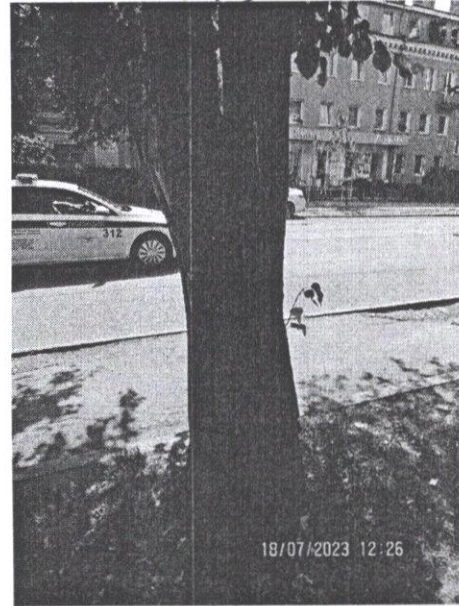


5398

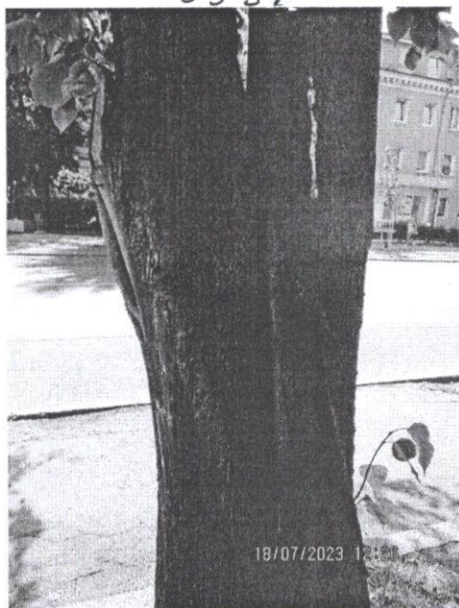

5398



5398

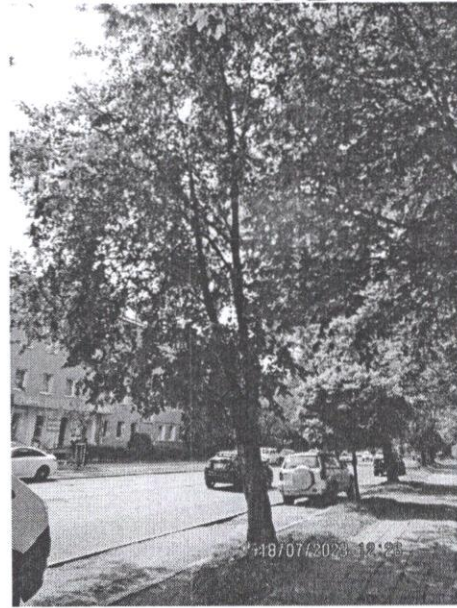


5398



5404




5397

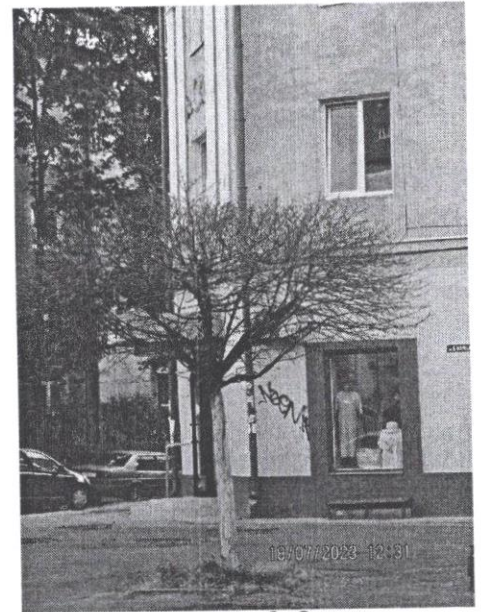


5329




5419

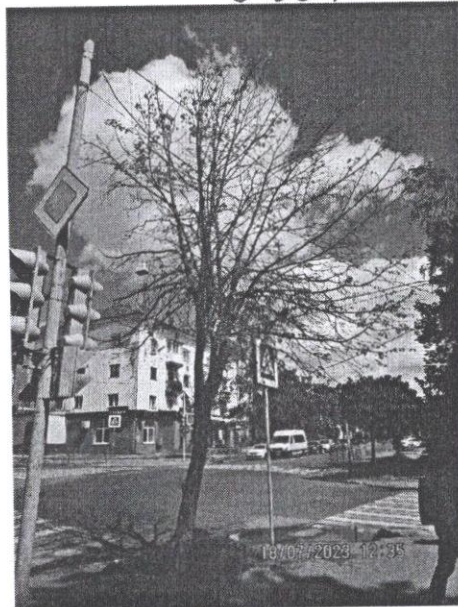


5320

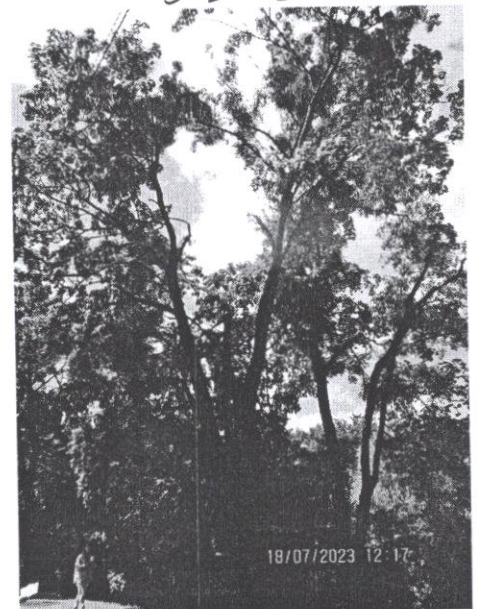

2

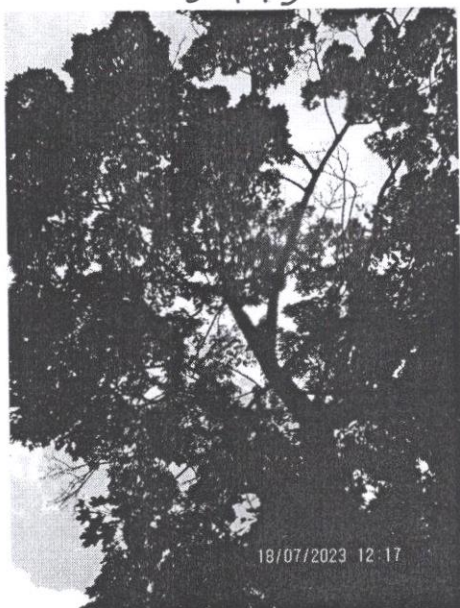

1

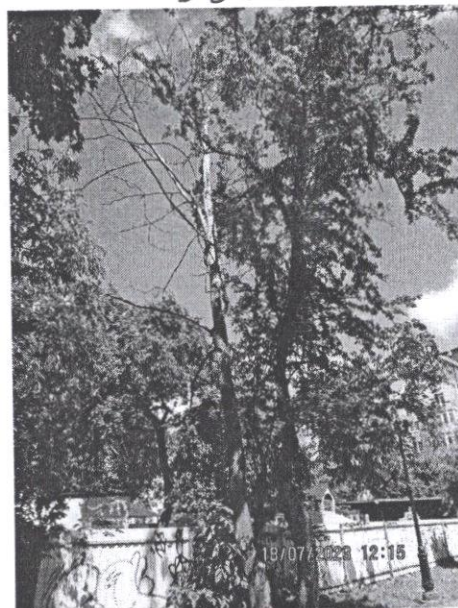

3