


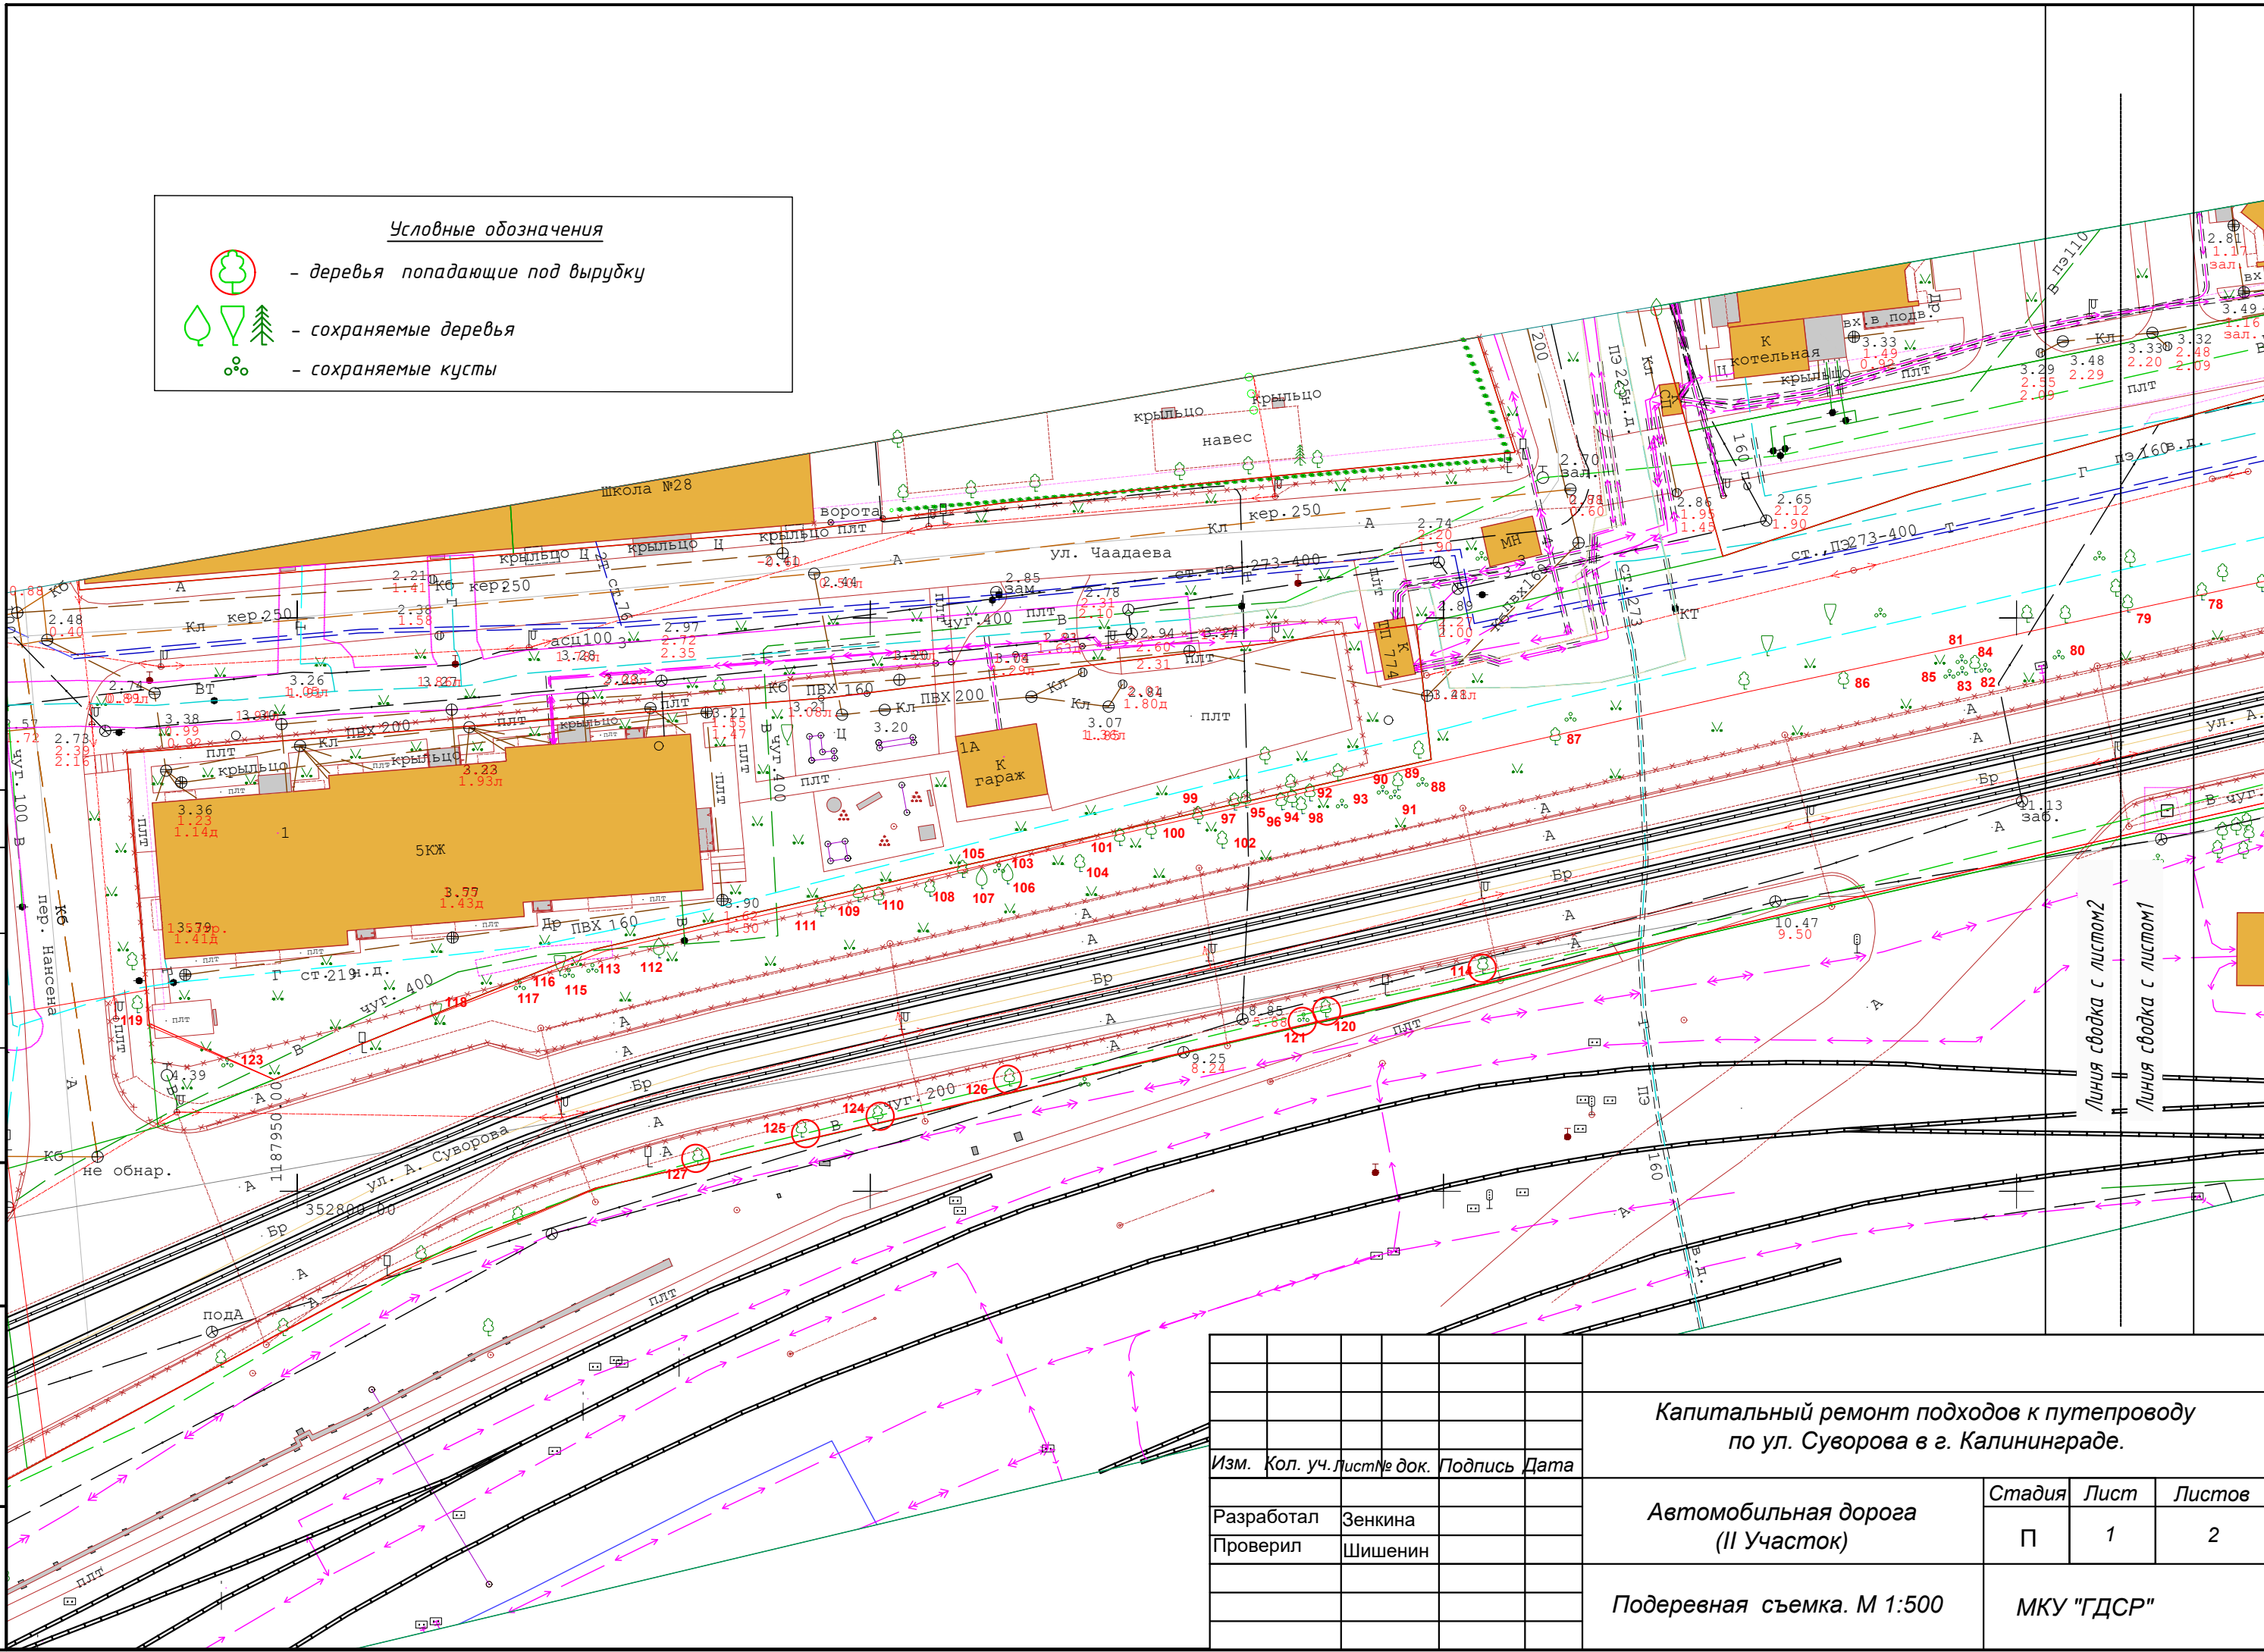


Условные обозначения

-  - деревья попадающие под вырубку
-  - сохраняемые деревья
-  - сохраняемые кусты



Согласовано

Взам. инв. №	Полн. и дата	Инв. №подл.
--------------	--------------	-------------

Изм.	Кол. уч.	Лист № док.	Подпись	Дата

Капитальный ремонт подходов к путепроводу по ул. Суворова в г. Калининграде.			
Автомобильная дорога (II Участок)	Стадия	Лист	Листов
	П	1	2
Подеревная съемка. М 1:500		МКУ "ГДСР"	

Условные обозначения




- деревья попадающие под вырубку



- сохраняемые деревья



- сохраняемые кусты

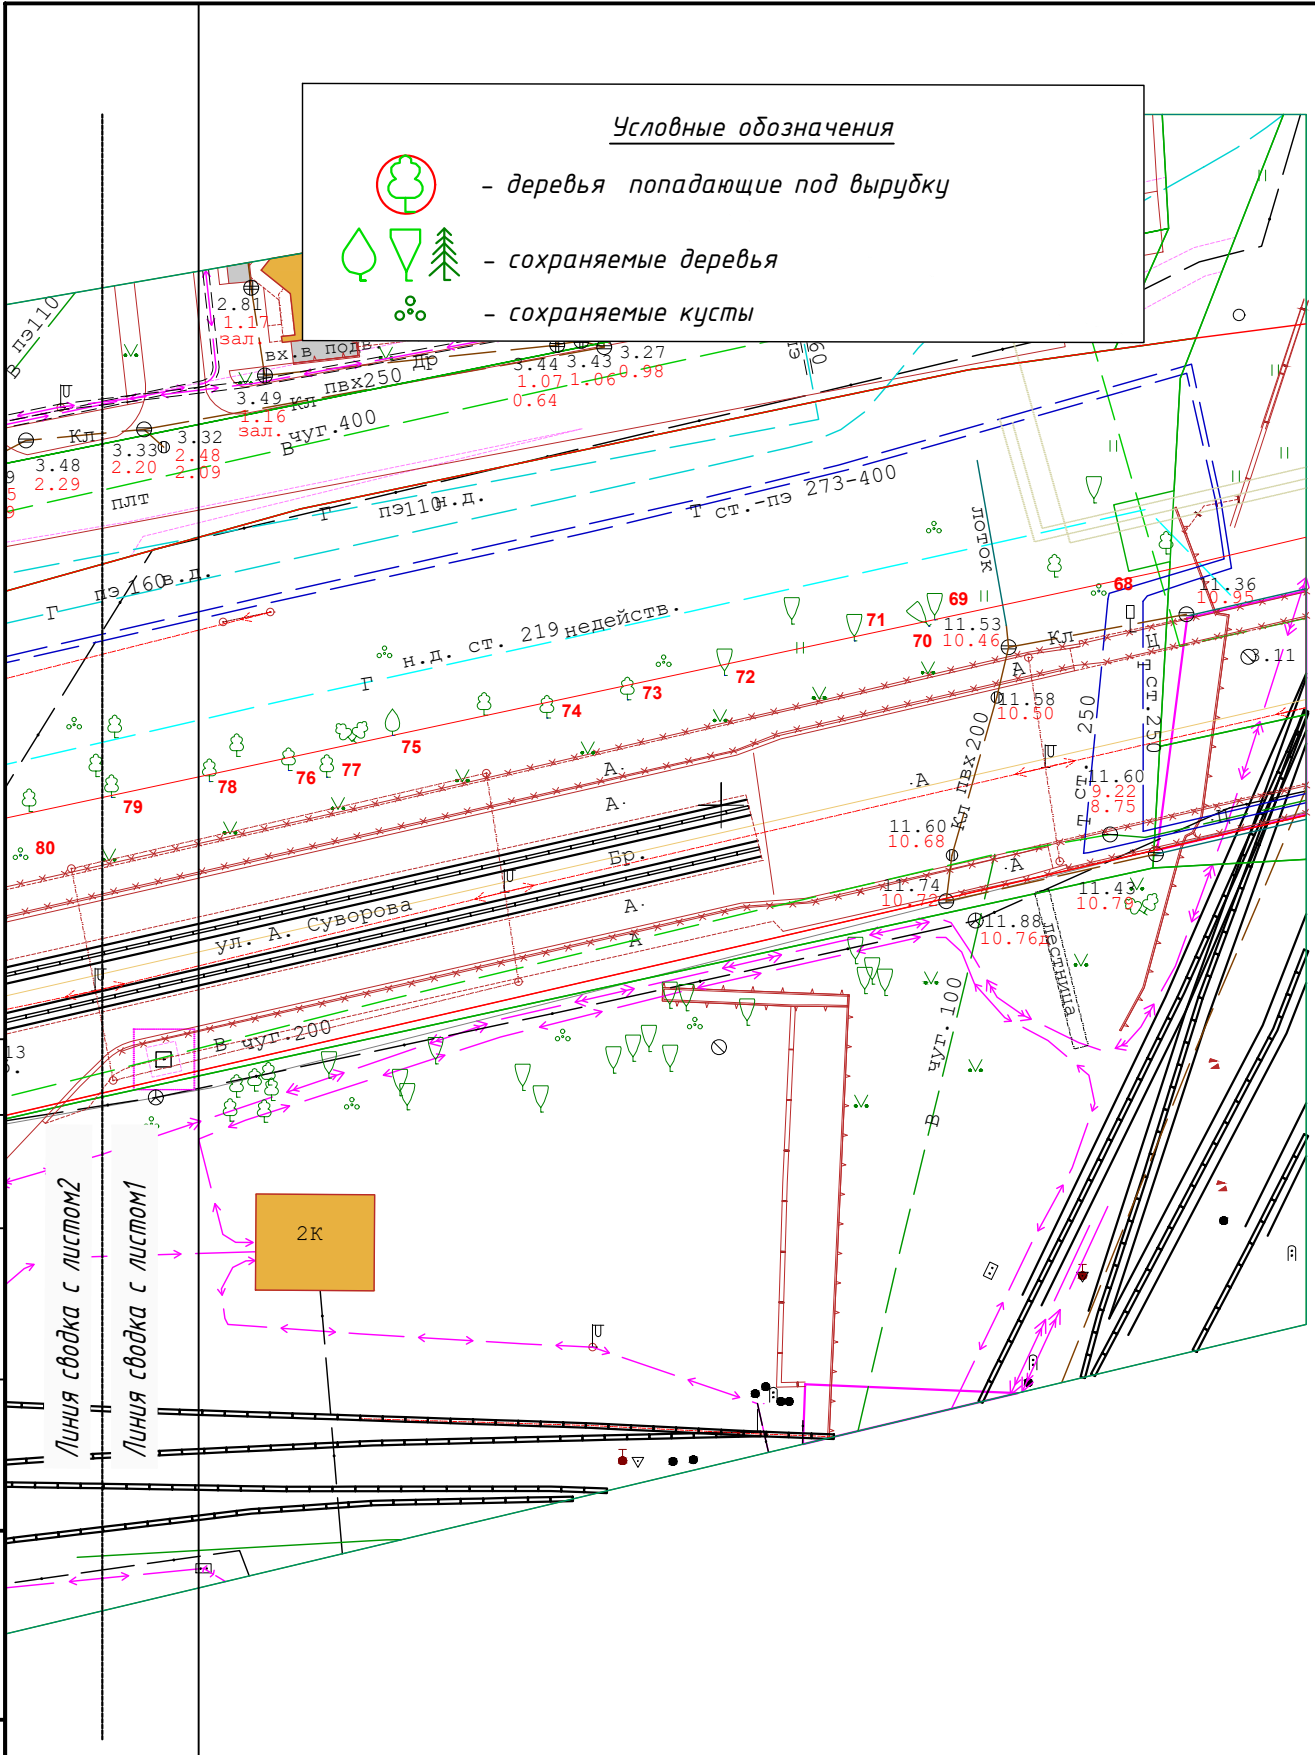

Согласовано

Линия свodka с листом 2
Линия свodka с листом 1

2К

Взам. инв. №

Подп. и дата

Инв. № подл.

Изм.	Кол. уч.	Лист	№ док.	Подпись	Дата

Капитальный ремонт подходов к путепроводу по ул. Суворова в г. Калининграде.

Автомобильная дорога (II Участок)

Подеревная съемка М 1:500

Стадия	Лист	Листов
П	2	2

МКУ "ГДСР"