

Ведомость элементов озеленения



Таблица № 2

Поз.	Обозн. на плане	Наименование породы или вида насаждения	Возраст, лет	Ед. изм.	Кол-во	Примечание
1		Клен остролистный	12	шт.	7	Общая высота-3,0м., высота штамба-1,8м. Ø ствола на высоте 1,3м-3,0см., Ø кроны-0,7м. Саженец с комом земли 0,8х0,6х0,6м.
2		Туя складчатая "Атровиренс"	12	шт.	4	Ø свола на высоте 1,3м - 0,3м. Саженец с комом земли 0,5х0,4х0,4м.
3		Тис ягодный	12	шт.	14	Саженец с комом земли 0,5х0,4х0,4м(н=1,5м) (предусмотрена рядовая посадка с шагом 1,5м).
4		Туя (пересаживаемая)	12	шт.	3	Ø свола на высоте 1,3м - 0,3м. Саженец с комом земли 0,5х0,4х0,4м.
5		Клен остролистный (пересаживаемый)	12	шт.	1	Ø свола на высоте 1,3м - 0,8м. Саженец с комом земли 0,8х0,6х0,6м.
6		Газон обыкновенный (По слою плодородногогрунта h _{слоя} =0,15м.)		м ²	1921,5	Состав (семена) : - Овсяница красная - 40%. - Мятлик луговой - 40% - Полевика обыкновенная - 10% - Райграс пастбищный - 10%

Условные обозначения

- Граница кадастрового участка
- Красная линия
- Дорожное покрытие (плитка с возможностью проезда)
- Тротуар и пешеходные дорожки (плиточное покрытие)
- Озеленение (газон обыкновенный)
- Деревья подлежащие вырубке - 25 штук (Согласно перчетной ведомости зеленых насаждений №69 от 10.06.21г.)
- Пересаживаемые деревья - 4 штук (Согласно перчетной ведомости зеленых насаждений №69 от 10.06.21г.)
- Сохраняемые деревья - 6 штук (Согласно перчетной ведомости зеленых насаждений №69 от 10.06.21г.)
- Высаживаемые деревья (См. условные обозначения таблица №2)

Схема посадки деревьев

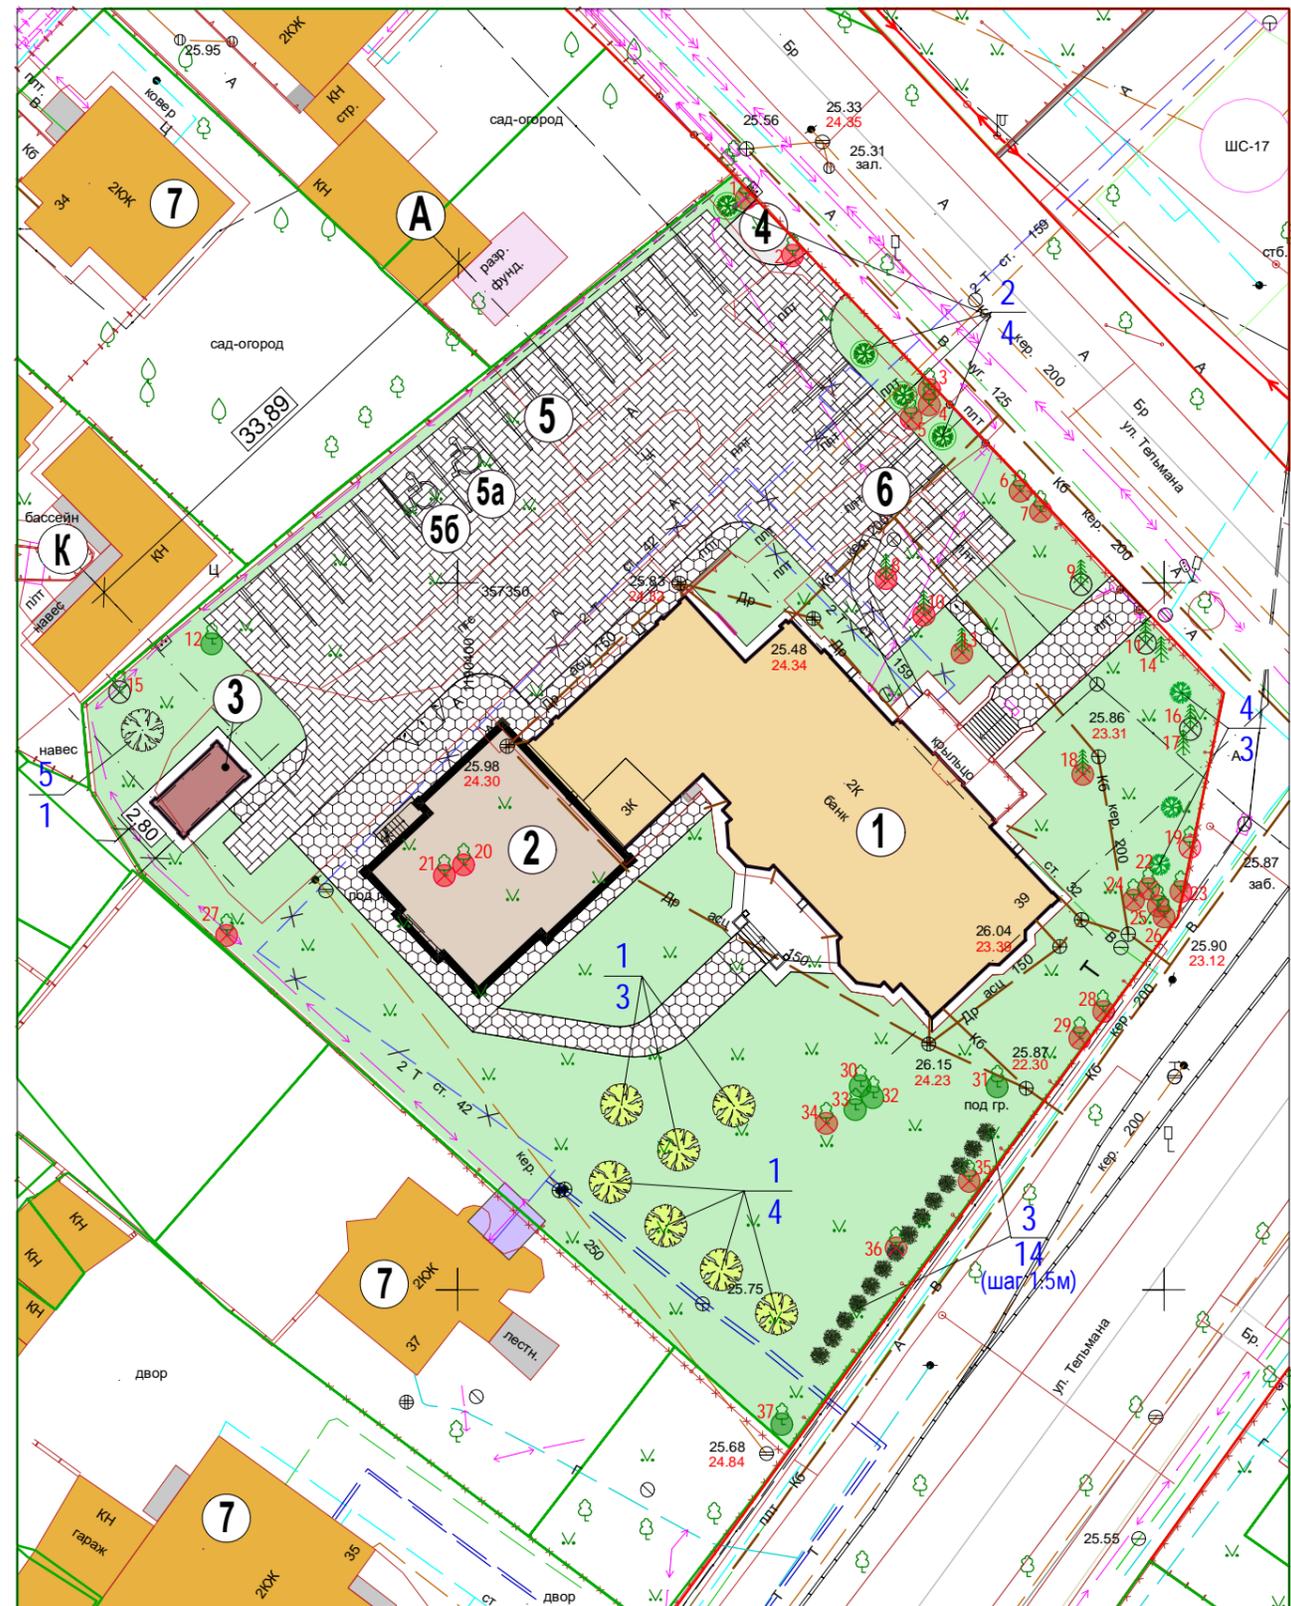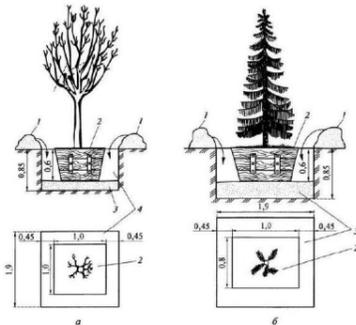

2021		26-Б-8		Заявка № 01540-21		
Инженерно-топографический план земельного участка (подеревная)						
Деж.план	Дело №	г.Калининград		Масштаб	Лист	Листов
Директор	Глаза Л.И.	ул.Тельмана д.39		1:500	1	1
Нач.отдела	Бречка А.И.	Смирнова Е.А.				
Геодезист	Павловский С.Н.ПлТ					
Должность	Фамилия	Подпись	Дата			

						02.07.21 - ПКО		
						Реконструкция административного здания по ул. Тельмана, 39 в г. Калининграде		
Изм.	Кол.уч.	Лист	№ док.	Подп.	Дата	Проект компенсационного озеленения		
Разработал	Кузь Н.Н.					Стадия	Лист	Листов
Провенил	Минько М.В.					ПД	3	
Н. контр.	Минько М.В.					Посадочный план . М 1:500		
ГИП	Минько М.В.					ООО "АМВК"		