


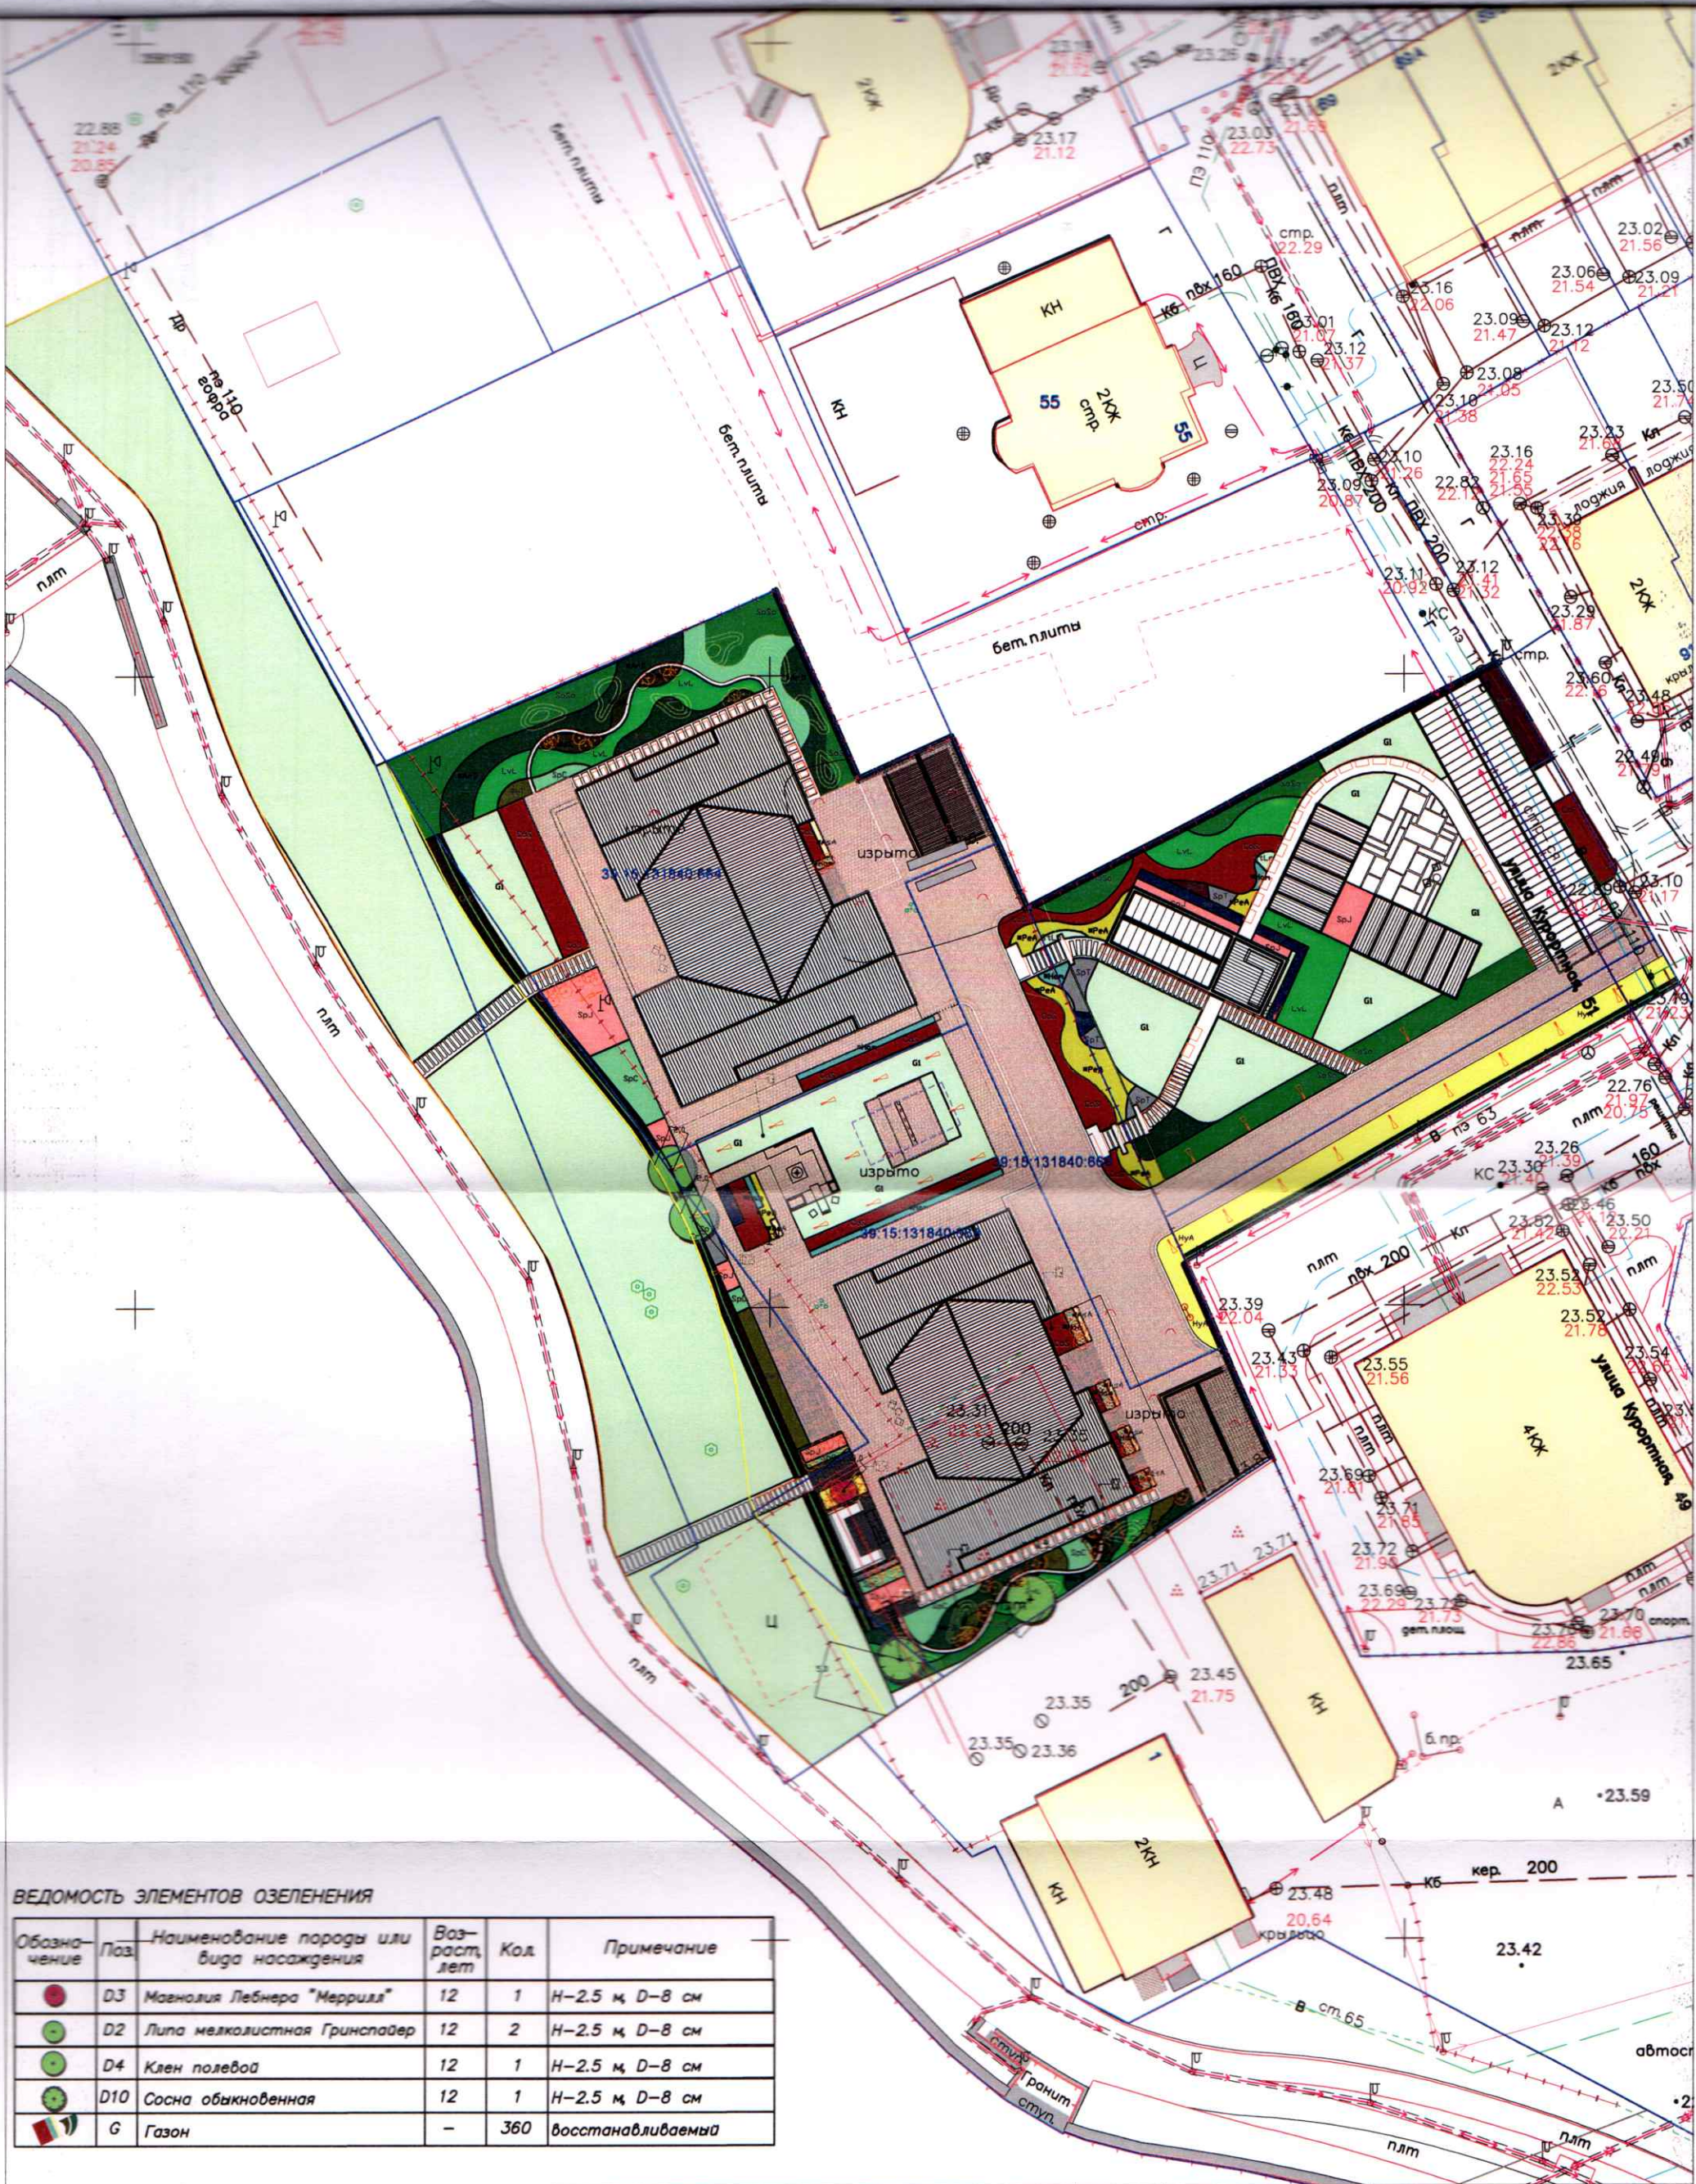

ВЕДОМОСТЬ ЭЛЕМЕНТОВ ОЗЕЛЕНЕНИЯ

Обозначение	Поз.	Наименование породы или вида насаждения	Возраст, лет	Кол.	Примечание
●	D3	Магнолия Лебнера "Меррилл"	12	1	H-2.5 м, D-8 см
●	D2	Липа мелколистная Гринспайер	12	2	H-2.5 м, D-8 см
●	D4	Клен полевой	12	1	H-2.5 м, D-8 см
●	D10	Сосна обыкновенная	12	1	H-2.5 м, D-8 см
■	G	Газон	—	360	восстанавливаемый

	2026	Проект компенсационного озеленения		
		Посадочный план, совмещенный с разбивочным чертежом и планом инженерных сетей		
		Калининградская обл., г. Калининград, ул. Курортная КН 39:15:131840:668	Масштаб 1:500	Лист 1
			Листов 1	
		Макаров Павел Валерьевич		