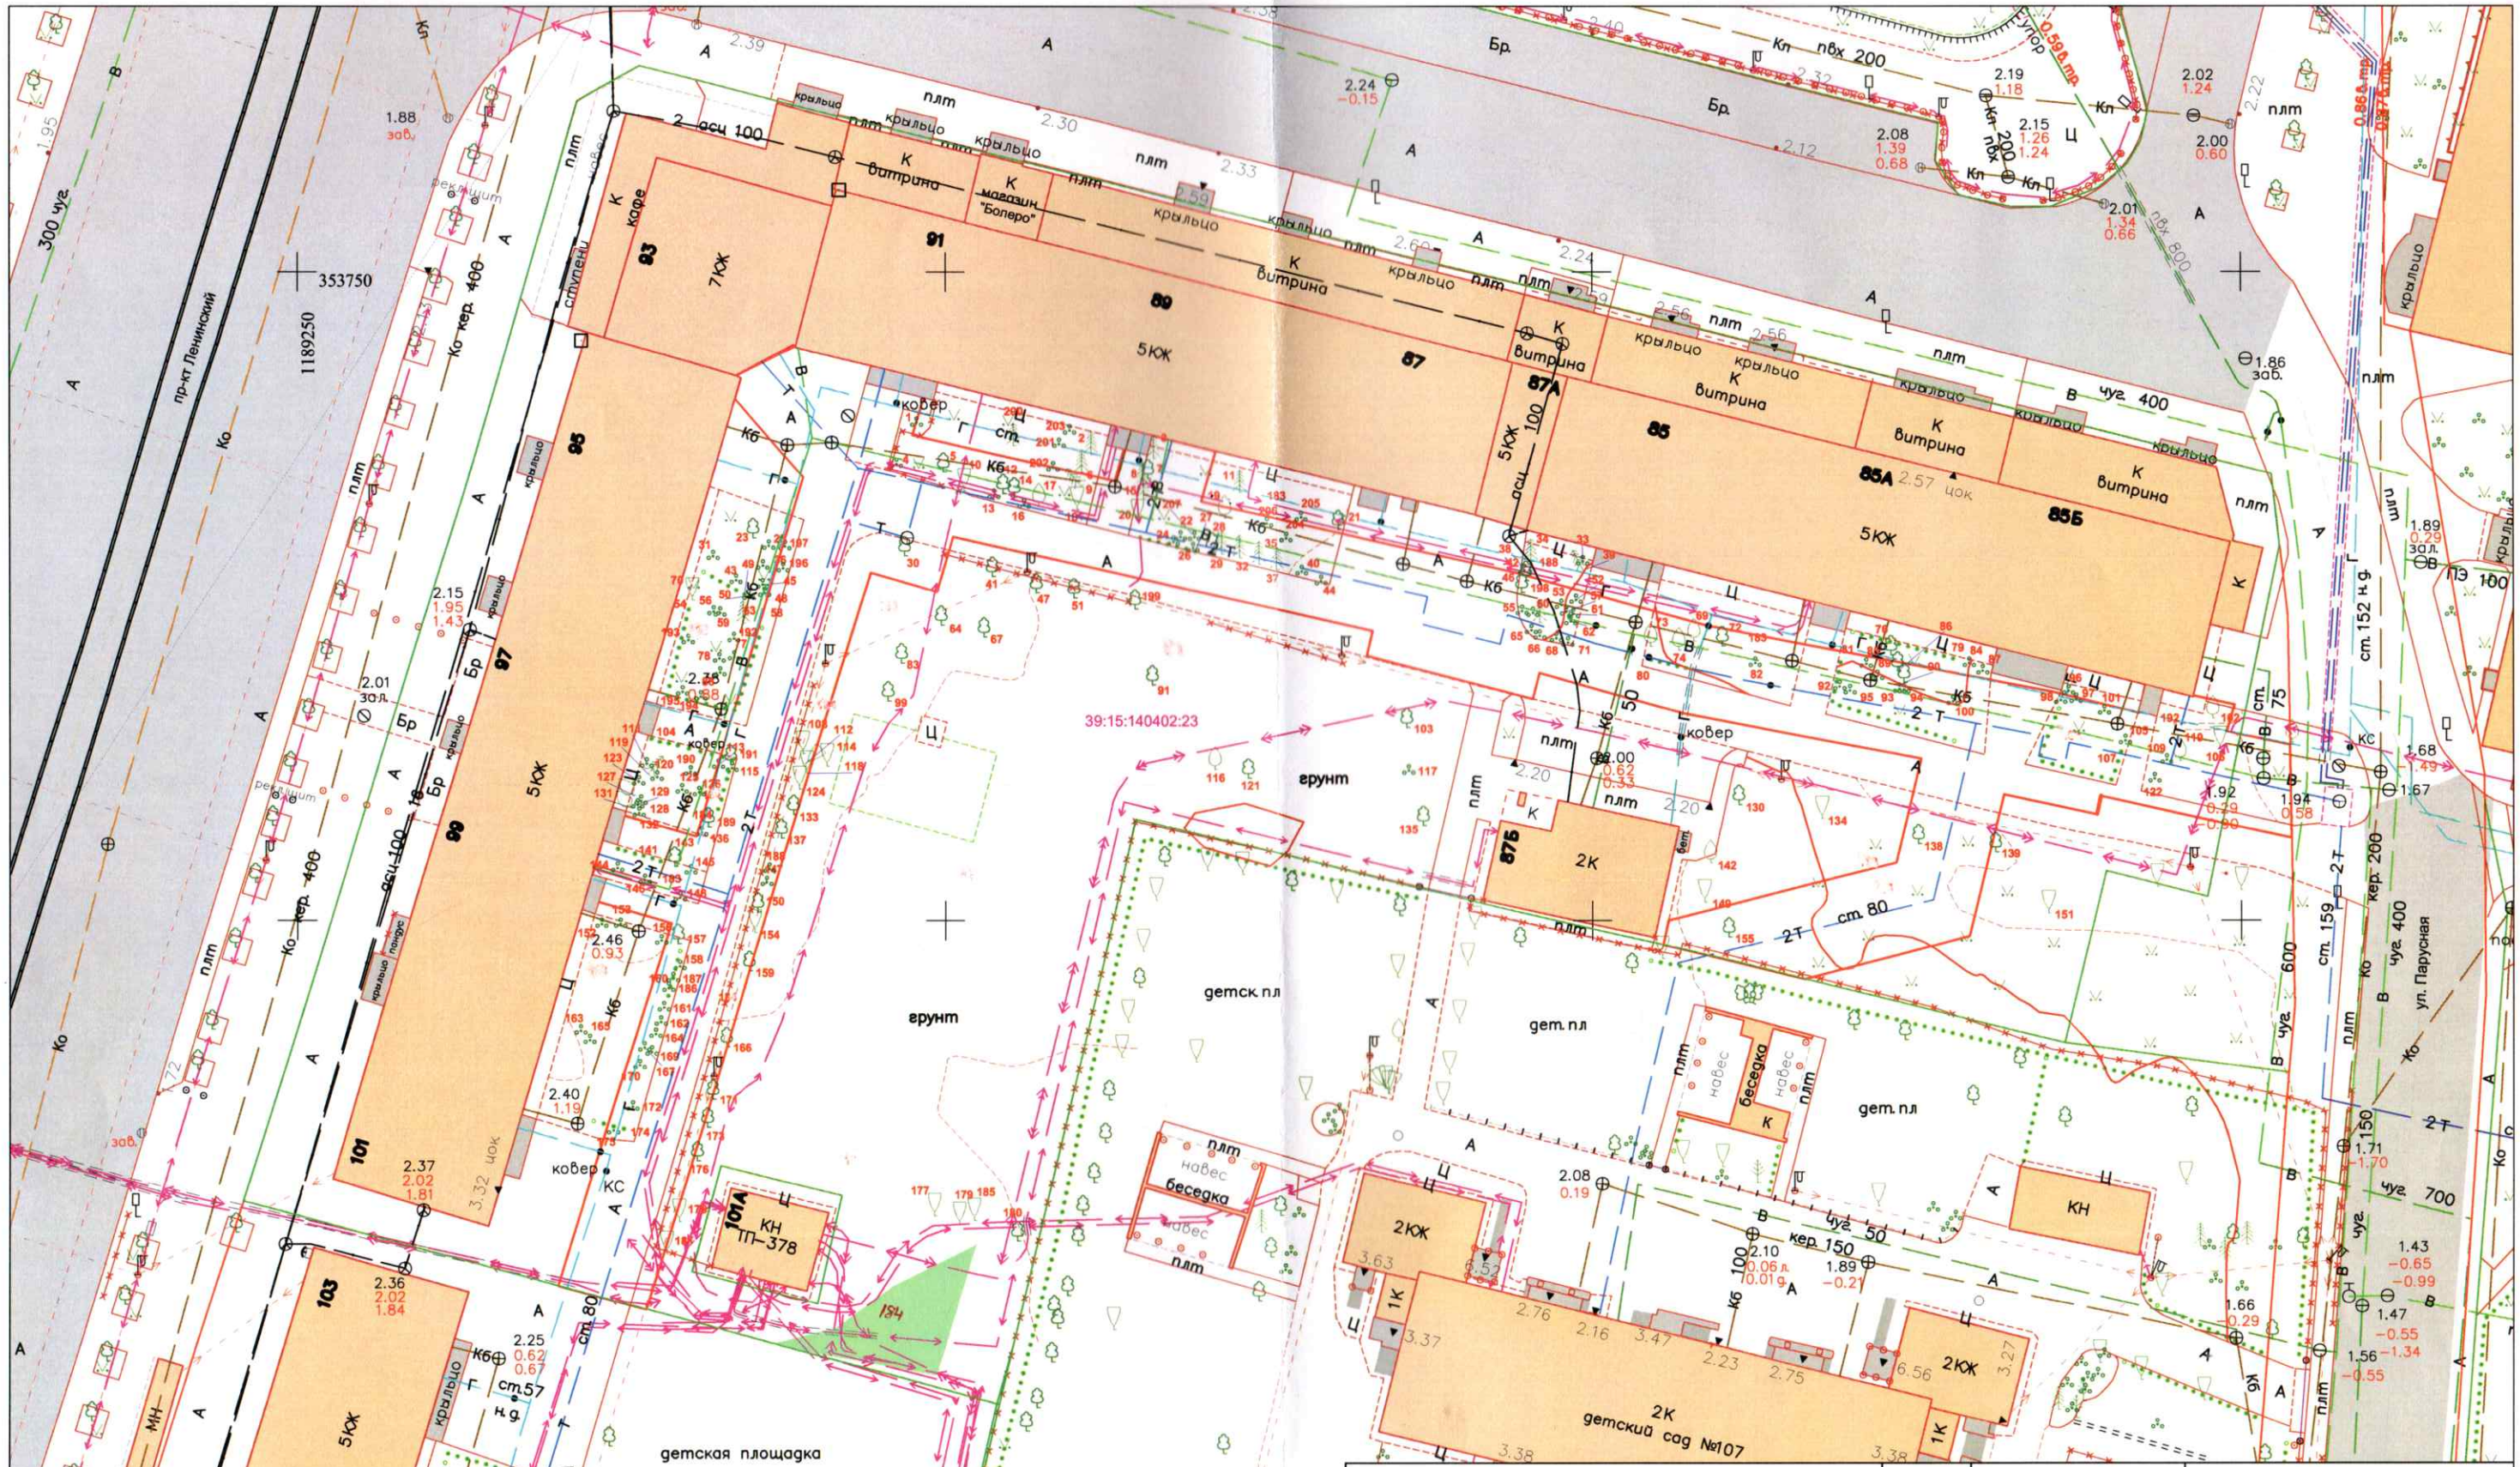

Внесено в цифровой дежурный план города (ЦДПГ)			2025	36-В-15,16; 46-А-3,4	Заявка №02750-25 от 30.07.2025г.	
				Исполнительная подеревная съемка		
Деж.план	Дело №			г.Калининград просп.Ленинский, 85-87А,87-91,93,95-101	Масштаб	Лист	Листов
Директор	Селютина Н.С.		11.09.25		1:500	1	1
Нач.отдела	Бречка А.И.		11.09.25	МКУ "Калининградская служба заказчика"			
Геодезист	Капустенко К.Ю.		11.09.25				
Должность	Фамилия	Подпись	Дата				