


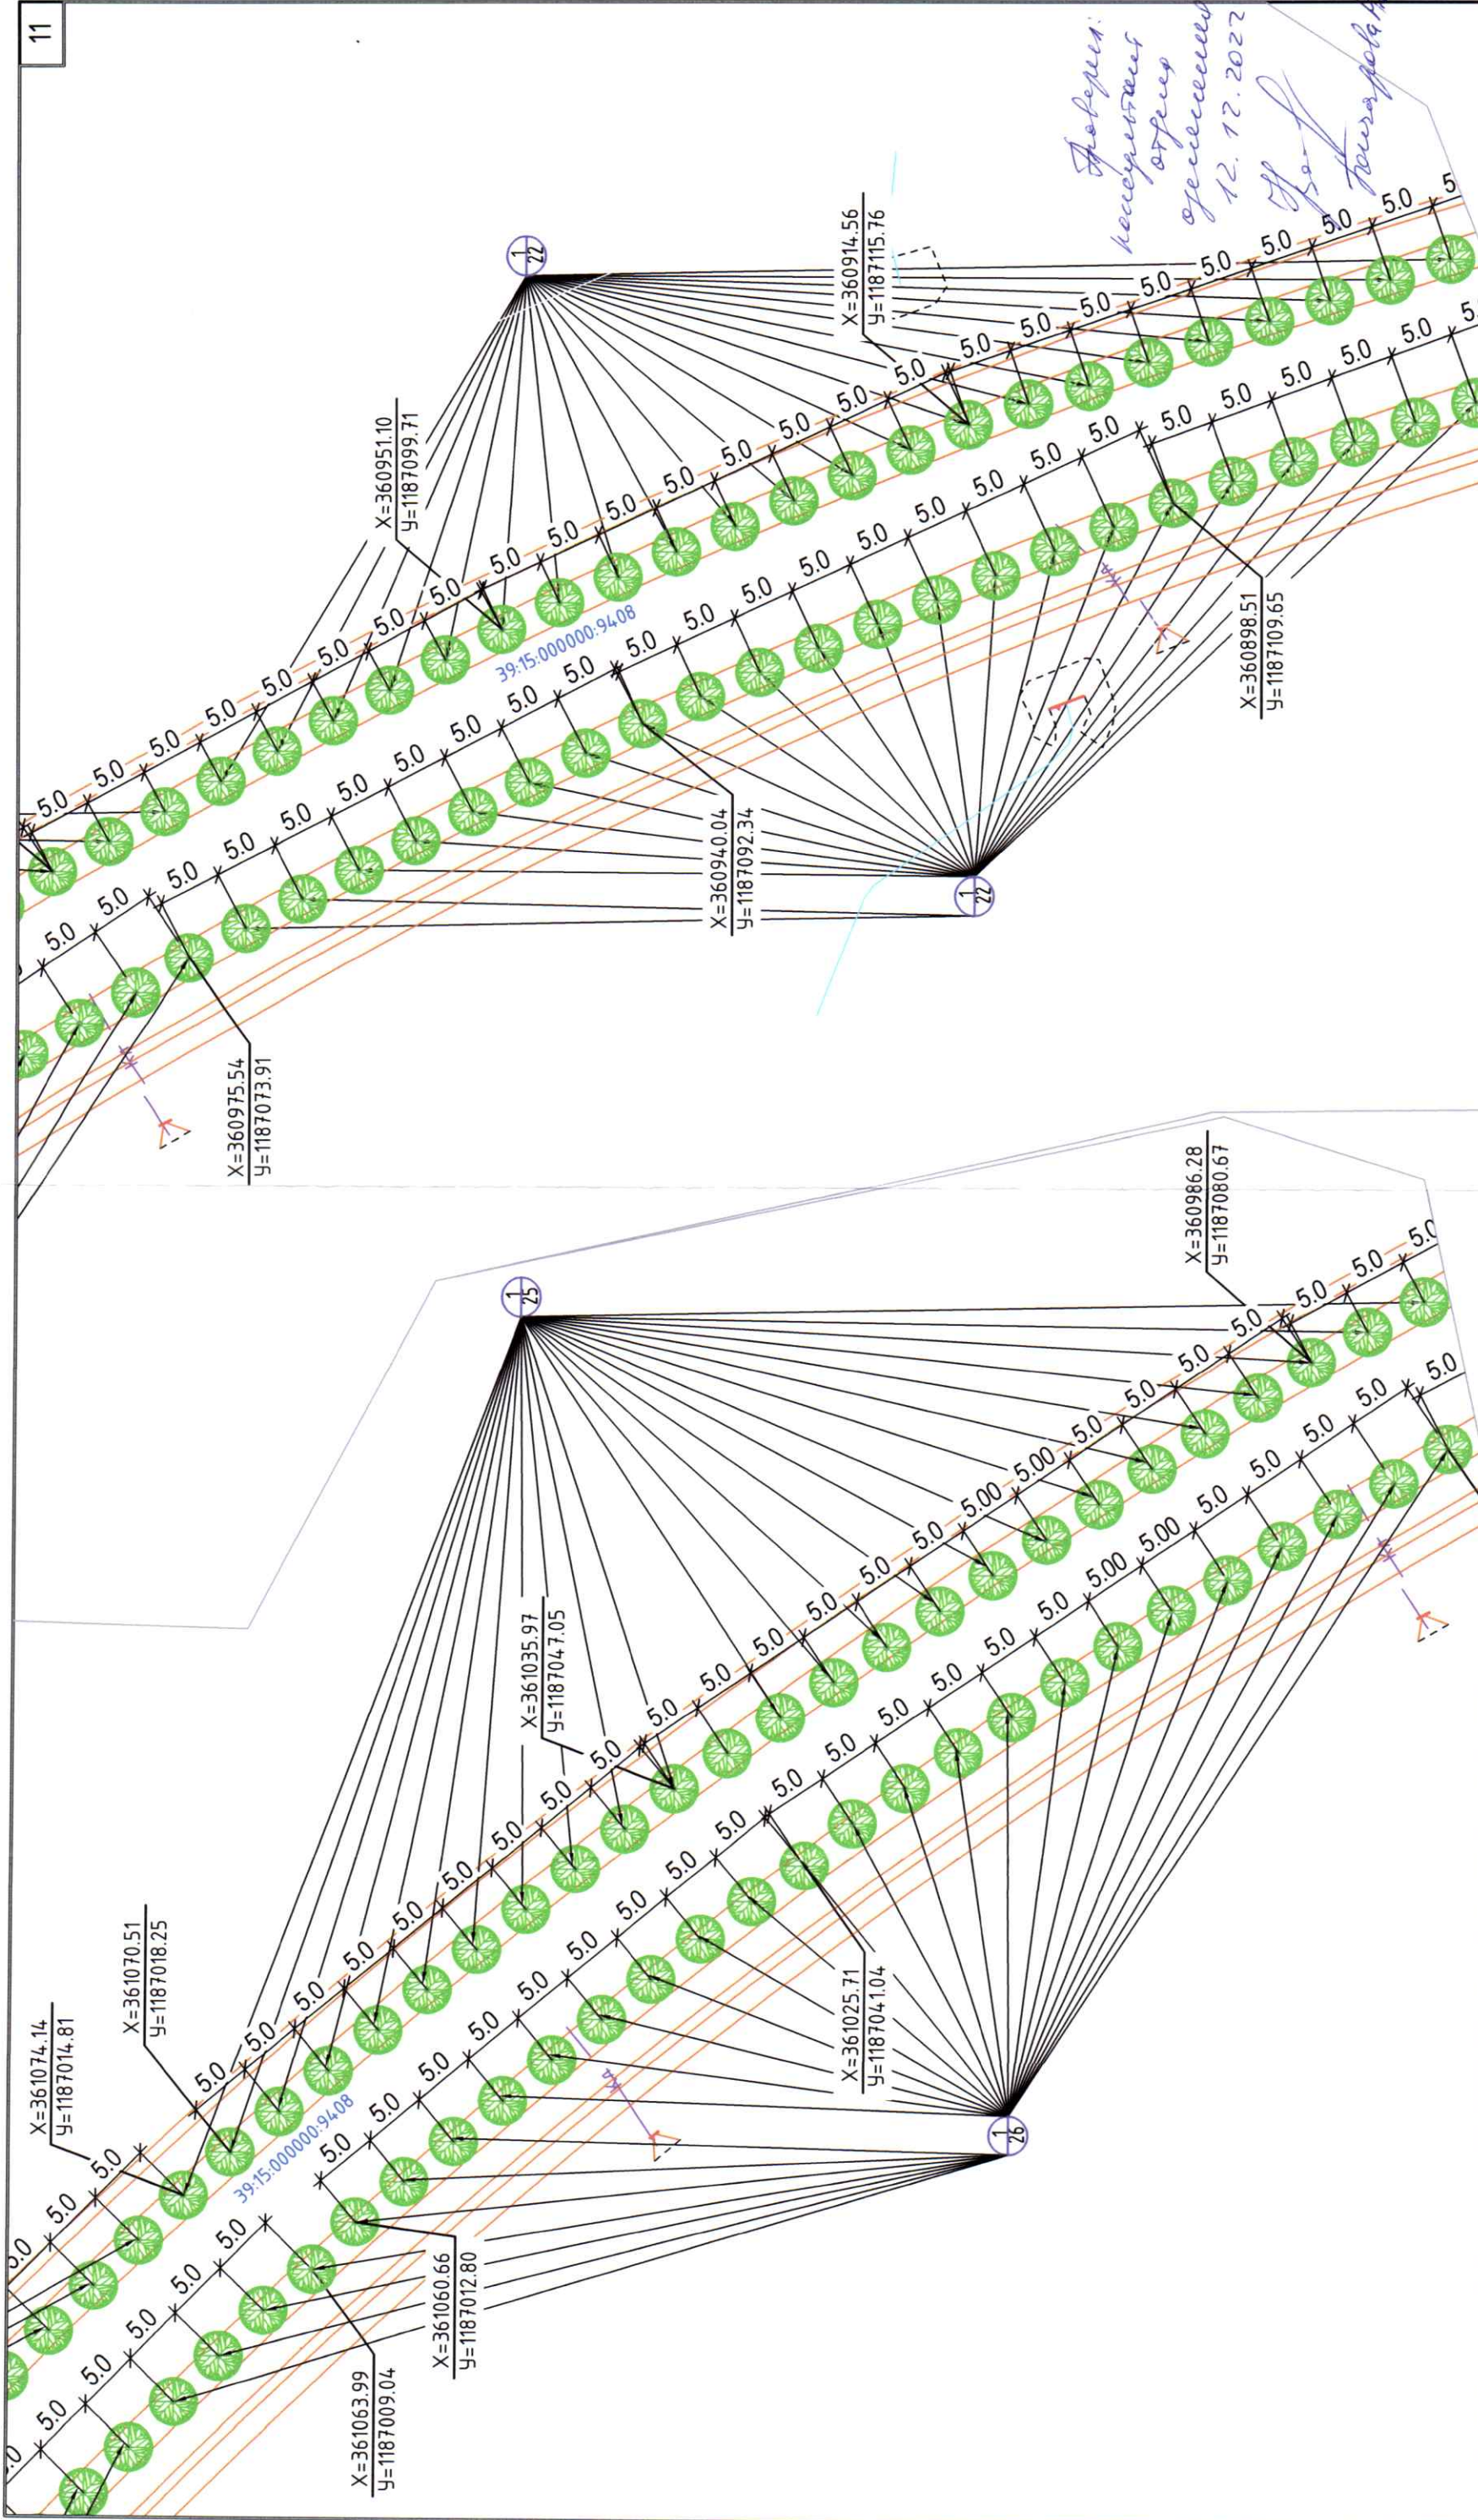



Проверен:
консультант
отдел
оценки
12.12.2022
[Signature]
[Signature]

413.12.21-П-ОК				Строительство канализационной насосной станции с напорными коллекторами в мкр. Прегольский г. Калининграда			
Проект компенсационного озеленения				Посадочный план. Разбивочный план. М 1:500. Лист 2.			
000 «Калининград-проектстройпроект»							
Изм.	Кол.уч.	Лист	№ док.	Подп.	Дата	Стadia	Лист
Гип	Куликов А.	Куликов А.	Куликов А.	Куликов А.	14.12.2022	П	Листов
Разработал	Наумова В.	Наумова В.	Наумова В.	Наумова В.	14.12.2022	7	
Проверил	Куликов А.	Куликов А.	Куликов А.	Куликов А.	14.12.2022		
Н. контр.	Куликов А.	Куликов А.	Куликов А.	Куликов А.	14.12.2022		

ВЕДОМОСТЬ ЭЛЕМЕНТОВ ОЗЕЛЕНЕНИЯ.			
Поз.	Наименование породы или вида насаждения	Воз-раст, лет	Кол. шт.
1	Липа мелколистная, сорт "Гринспайер" - высота 3,0 м	12	95

Примечание	Кол. шт.
саженец	95

Инв. № подл.	Подп. и дата	Взам. инв. №

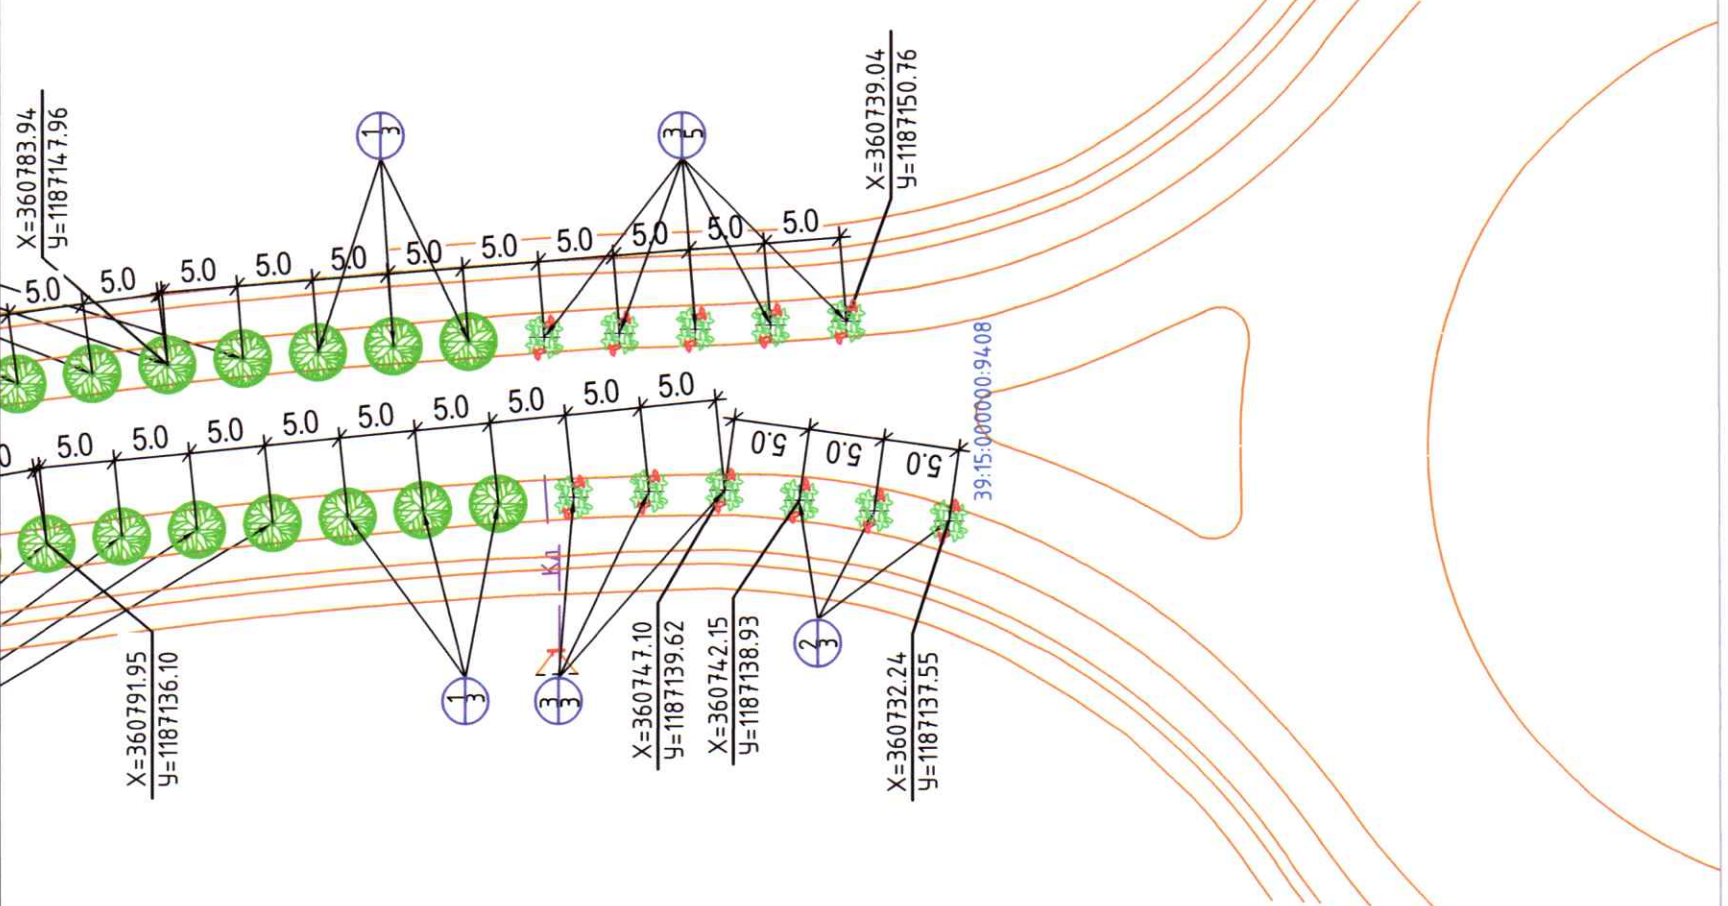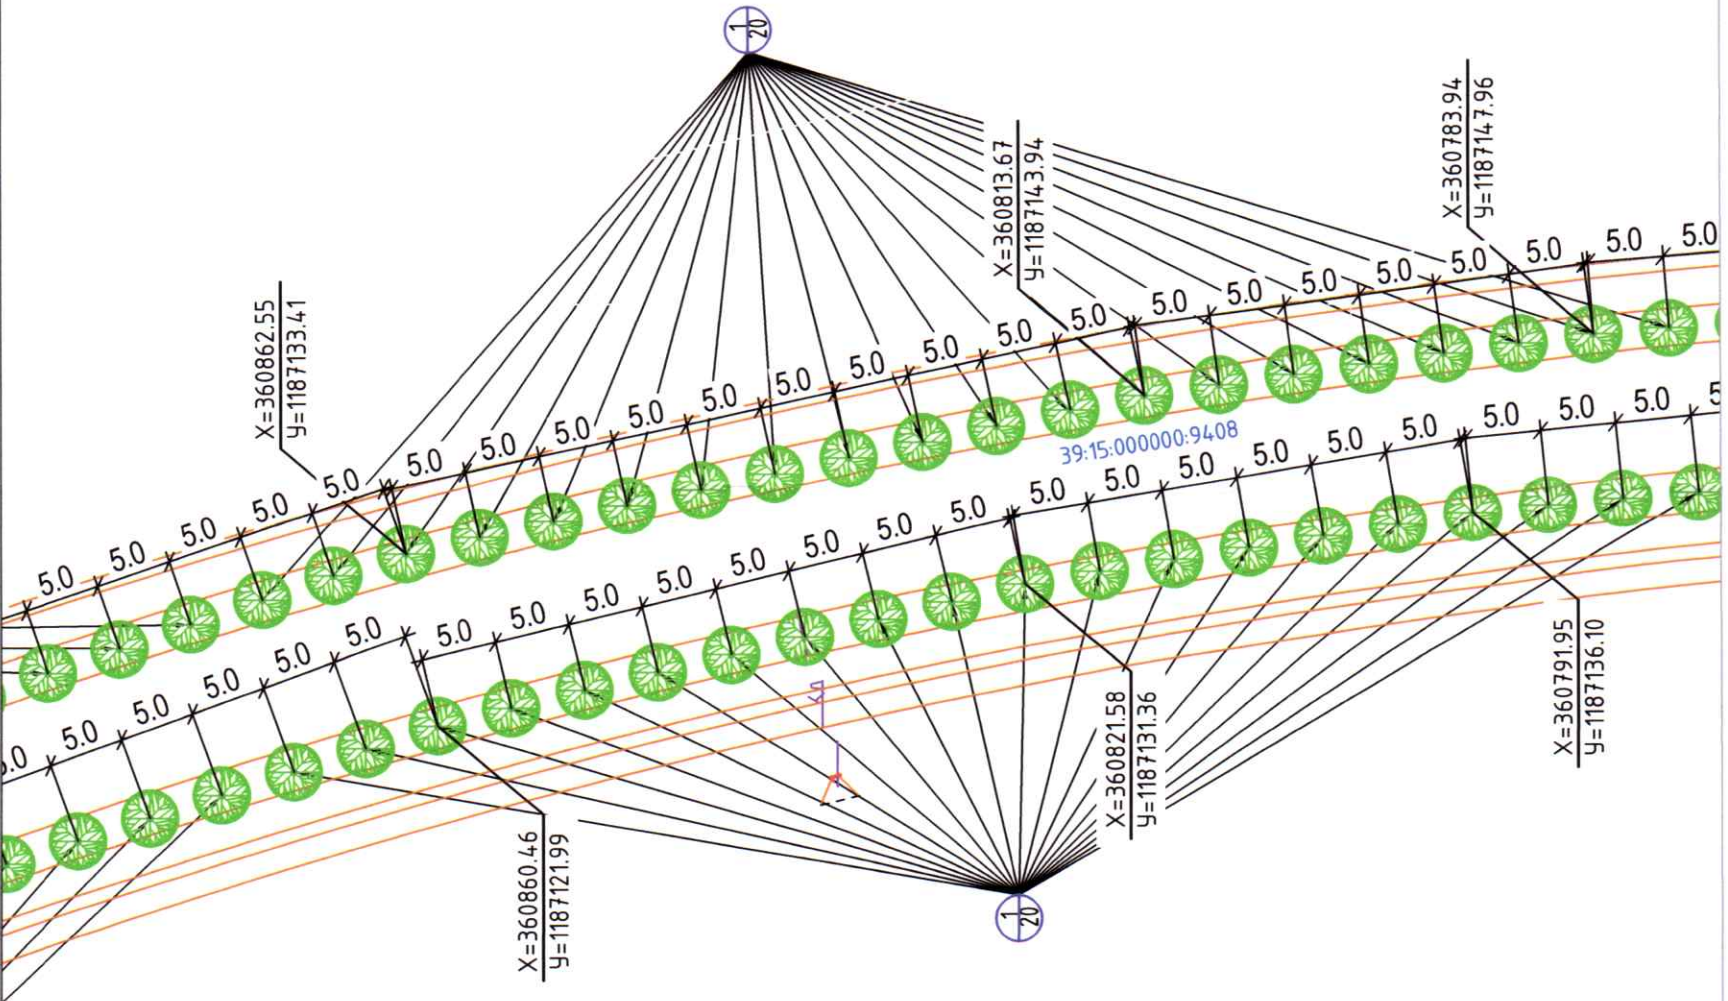

ВЕДОМОСТЬ ЭЛЕМЕНТОВ ОЗЕЛЕНЕНИЯ.

Поз.	Наименование породы или вида насаждения	Воз- раст, лет	Кол. шт.	Примечание
1	Липа мелколистная, сорт "Гринспайер" - высота 3,0 м	12	46	саженец
2	Дерен белый - высота 1,0 м	4	3	саженец
3	Барбарис тунберга - высота 1,0 м	4	8	саженец

413.12.21-П-ОК

Строительство канализационной насосной станции с напорными коллекторами в мкр. Прегольский г. Калининграда				Стадия		Лист	Листов
Проект компенсационного озеленения				П		8	
Посадочный план. Разбивочный план. М 1:500. Лист 3.				ООО «Калининград-проектстройпроект»			