

**АКТ О НЕОБХОДИМОСТИ ВЫРУБКИ (СНОСА), ПЕРЕСАДКИ И ОБРЕЗКИ
ЗЕЛЕННЫХ НАСАЖДЕНИЙ**

№ а-АОН-2173 от « 02 » октября **2025** года

Выдан: **МАДОУ д/с № 119, 236023, г. Калининград, ул. Войнич, д. 2**

*ФИО либо наименование юридического лица - собственника, землевладельца, землепользователя,
арендатора земельного участка, почтовый индекс, адрес)*

На основании акта обследования зеленых насаждений: **№ а-ОЗН-1406** от «**11**» **июля 20 25** года,
в срок (период) **не позднее 1 (одного) месяца с момента получения данного акта**

установленный (предписанный) срок (период) выполнения работ

на земельном участке, расположенном: **ул. Репина, 54**

(адрес, адресные ориентиры земельного участка, кадастровый номер (при наличии))

в целях: **осуществления санитарных рубок**

разрешено (необходимо) выполнение следующих работ:

№ п/п	№ на схеме	Порода, вид зеленых насаждений	Диаметр ствола, см (на высоте 1,3 м для деревьев), возраст, лет (для кустарников)	Описание состояния	Мероприятия вырубка (снос), и/или обрезка зеленых насаждений
1	21	Клен белый	10	Усыхающее состояние (сухостойный), высотой 2,5 м, угрожает падением, представляет угрозу жизни и здоровью граждан, а также причинения ущерба имуществу, больной, не подлежащий лечению и оздоровлению.	Вырубка с корчевкой пня
2	22	Липа мелколистная	34	Усыхающее состояние (сухостойная), угрожает падением, представляет угрозу жизни и здоровью граждан, а также причинения ущерба имуществу, больная, не подлежащая лечению и оздоровлению.	Вырубка с корчевкой пня
Итого: 2 шт. – вырубка с корчевкой пня					

Приложение:

1. копия акта обследования зеленых насаждений № а-ОЗН-1406 от 11.07.2025;

2. схема произрастания зеленых насаждений;

3. фотофиксация зеленых насаждений.

4. проект компенсационного озеленения (выполнить в течение года с момента выдачи разрешительной документации). Исполнитель - МАДОУ д/с № 119

Заместитель главы администрации,
председатель комитета городского
хозяйства и строительства
администрации городского округа
«Город Калининград»

М.П.




(подпись)

/М.В. Федосеев/
(ФИО)

Оригинал акта о необходимости вырубки (сноса), пересадки и обрезки зеленых насаждений подлежит возврату в комитет городского хозяйства и строительства администрации городского округа «Город Калининград» в течение 5 рабочих дней после выполнения работ по вырубке (сносу), пересадке и обрезке зеленых насаждений.

Оригинал акта о необходимости вырубки (сноса), пересадки и обрезки зеленых насаждений с приложением акта освидетельствования места вырубки (сноса) зеленых насаждений подлежит хранению в комитете городского хозяйства и строительства администрации городского округа «Город Калининград» в установленном порядке.

УТВЕРЖДАЮ

Председатель комиссии по учету и вырубке
(сносу) зеленых насаждений и
компенсационному озеленению на территории
городского округа «Город Калининград»

Маштаков В. А.

(фамилия, инициалы)

АКТ ОБСЛЕДОВАНИЯ ЗЕЛЕННЫХ НАСАЖДЕНИЙ

№ а-ОЗН- 1406 от « 11 » июль 20 25 года

Комиссией по учету и вырубке (сносу) зеленых насаждений и компенсационному озеленению на территории городского округа «Город Калининград» в составе:

Ведущего инженера отдела по содержанию зеленых насаждений, скверов и зон отдыха МКУ «Калининградская служба заказчика» Сирота А. А.

(должность, фамилия, инициалы)

Ведущего инженера отдела по содержанию зеленых насаждений, скверов и зон отдыха МКУ «Калининградская служба заказчика» Полянской А. С.

(должность, фамилия, инициалы)

на основании

задания на проведение оперативного обследования в связи с обращением юридического лица (№ в-КГХиС-4858 от 17.06.2025)

МАДОУ д/с № 119, 236023, г. Калининград, ул. Войнич, д. 2

в целях

оперативного обследования

проведено обследование зеленых насаждений, произрастающих на земельном участке, расположенном:

ул. Репина, 54, 60

Результаты обследования зеленых насаждений:

На территории общего пользования произрастают зеленые насаждения, в том числе:

№ п/п	№ на схеме	Порода зеленых насаждений	Экол. цен., балл	Диаметр ствола, см (на высоте 1,3 м для деревьев) / возраст, лет (для кустарников)	Оценка (описание) состояния зеленого насаждения	Рекомендуемые мероприятия
1	1	Вяз шершавый		44	Усыхающее состояние: усыхание кроны более 90%, сухостойность, отслоение коры, угрожает падением, представляет угрозу жизни и здоровью граждан, а также причинения ущерба имуществу, больной, не подлежащий лечению и оздоровлению	Санитарная рубка
2	6	Ива		24	Разросшаяся крона с присутствием сухих ветвей	Формовочная обрезка с

						вырезкой сухих ветвей
--	--	--	--	--	--	-----------------------

На территории детского сада по ул. Репина, 54 произрастают зеленые насаждения, в том числе:

3	2	Клен			В кроне присутствуют сухие ветви	Вырезка сухих ветвей
4	3	Липа		53	Сильно разросшаяся крона	Омолаживающая обрезка на высоту 9 м с сохранением скелетных ветвей не менее 1/3 их длины
5	7	Алыча		14	Разросшаяся крона	Формовочная обрезка
6	8	Алыча		7,12,11	Ствол диаметром 7 см – усыхающее состояние (сухой), угрожает падением, представляет угрозу жизни и здоровью граждан, а также причинения ущерба имуществу, Стволы диаметрами 12 см, 11 см – разросшаяся крона	Ствол диаметром 7 см – вырезка Стволы диаметрами 12 см, 11 см – формовочная обрезка
7	9	Липа		21	Разросшаяся крона	Формовочная обрезка
8	10	Рябина			Ветви касаются фасада здания детского сада	Обрезка ветвей, касающихся фасада здания детского сада
9	11	Рябина			Ветви касаются фасада здания детского сада	Обрезка ветвей, касающихся фасада здания детского сада
10	12	Рябина			Ветви касаются фасада здания детского сада	Обрезка ветвей, касающихся фасада здания детского сада
11	13	Клен			В кроне присутствуют сухие ветви	Вырезка сухих ветвей
12	14	Клен			В кроне присутствуют сухие ветви	Вырезка сухих ветвей
13	15	Клен			В кроне присутствуют сухие ветви	Вырезка сухих ветвей
14	16	Клен			В кроне присутствуют сухие ветви	Вырезка сухих ветвей
15	17	Клен			В кроне присутствуют сухие ветви	Вырезка сухих ветвей
16	18	Клен			В кроне присутствуют сухие ветви	Вырезка сухих ветвей
17	19	Клен ясенелистный		10	Сильно ослабленное состояние: аварийный наклон, завис на ограждении, угрожает падением, представляет угрозу жизни и здоровью граждан, а также причинения	Вырубка с понижением пня в связи с близким произрастанием соседнего дерева

					ушерба имуществ	
18	20	Клен			В кроне присутствуют сухие ветви	Вырезка сухих ветвей
19	21	Клен белый		10	Усыхающее состояние (сухостойный), высотой 2,5 м, угрожает падением, представляет угрозу жизни и здоровью граждан, а также причинения ушерба имуществ, больной, не подлежащий лечению и оздоровлению	Санитарная рубка
20	22	Липа мелколистная		34	Усыхающее состояние (сухостойная), угрожает падением, представляет угрозу жизни и здоровью граждан, а также причинения ушерба имуществ, больная, не подлежащая лечению и оздоровлению	Санитарная рубка

На придомовой территории по ул. Репина, 60 произрастают зеленые насаждения, в том числе:

21	4	Тополь черный		64	Усыхающее состояние: усыхание кроны более 70 %, суховершинность, сломы ветвей, вся крона заселена омелью, угрожает падением на территорию детского сада, представляет угрозу жизни и здоровью граждан, а также причинения ушерба имуществу, больной, не подлежащий лечению и оздоровлению	Санитарная рубка
22	5	Тополь черный		43	Усыхающее состояние (сухостойный), угрожает падением на территорию детского сада, представляет угрозу жизни и здоровью граждан, а также причинения ушерба имуществу, больной, не подлежащий лечению и оздоровлению	Санитарная рубка

Остальные зеленые насаждения, произрастающие на территории детского сада, находятся в ослабленном и удовлетворительном состоянии. Омолаживающей и формовочной обрезке деревья породы клен, рябина не подлежат.

Ограждение детского сада вынесено за границы красных линий. Таким образом, вяз № 1, ива № 6 произрастают на территории общего пользования, но фактически находятся на территории детского сада.

Приложение:

1. Схема расположения зеленых насаждений.
2. Фотофиксация зеленых насаждений.

Заместитель председателя комиссии:

**Начальник отдела озеленения управления благоустройства, озеленения и экологии
комитета городского хозяйства и строительства администрации городского округа
«Город Калининград»**

(должность, подпись, фамилия, инициалы)

О. А. Семибратова

Члены комиссии:

Ведущий инженер*

(должность, подпись, фамилия, инициалы)


А. А. Сирота


Ведущий инженер


(должность, подпись, фамилия, инициалы)

А. С. Полянская


*- специалист, имеющий квалификацию «Лесопатолог»

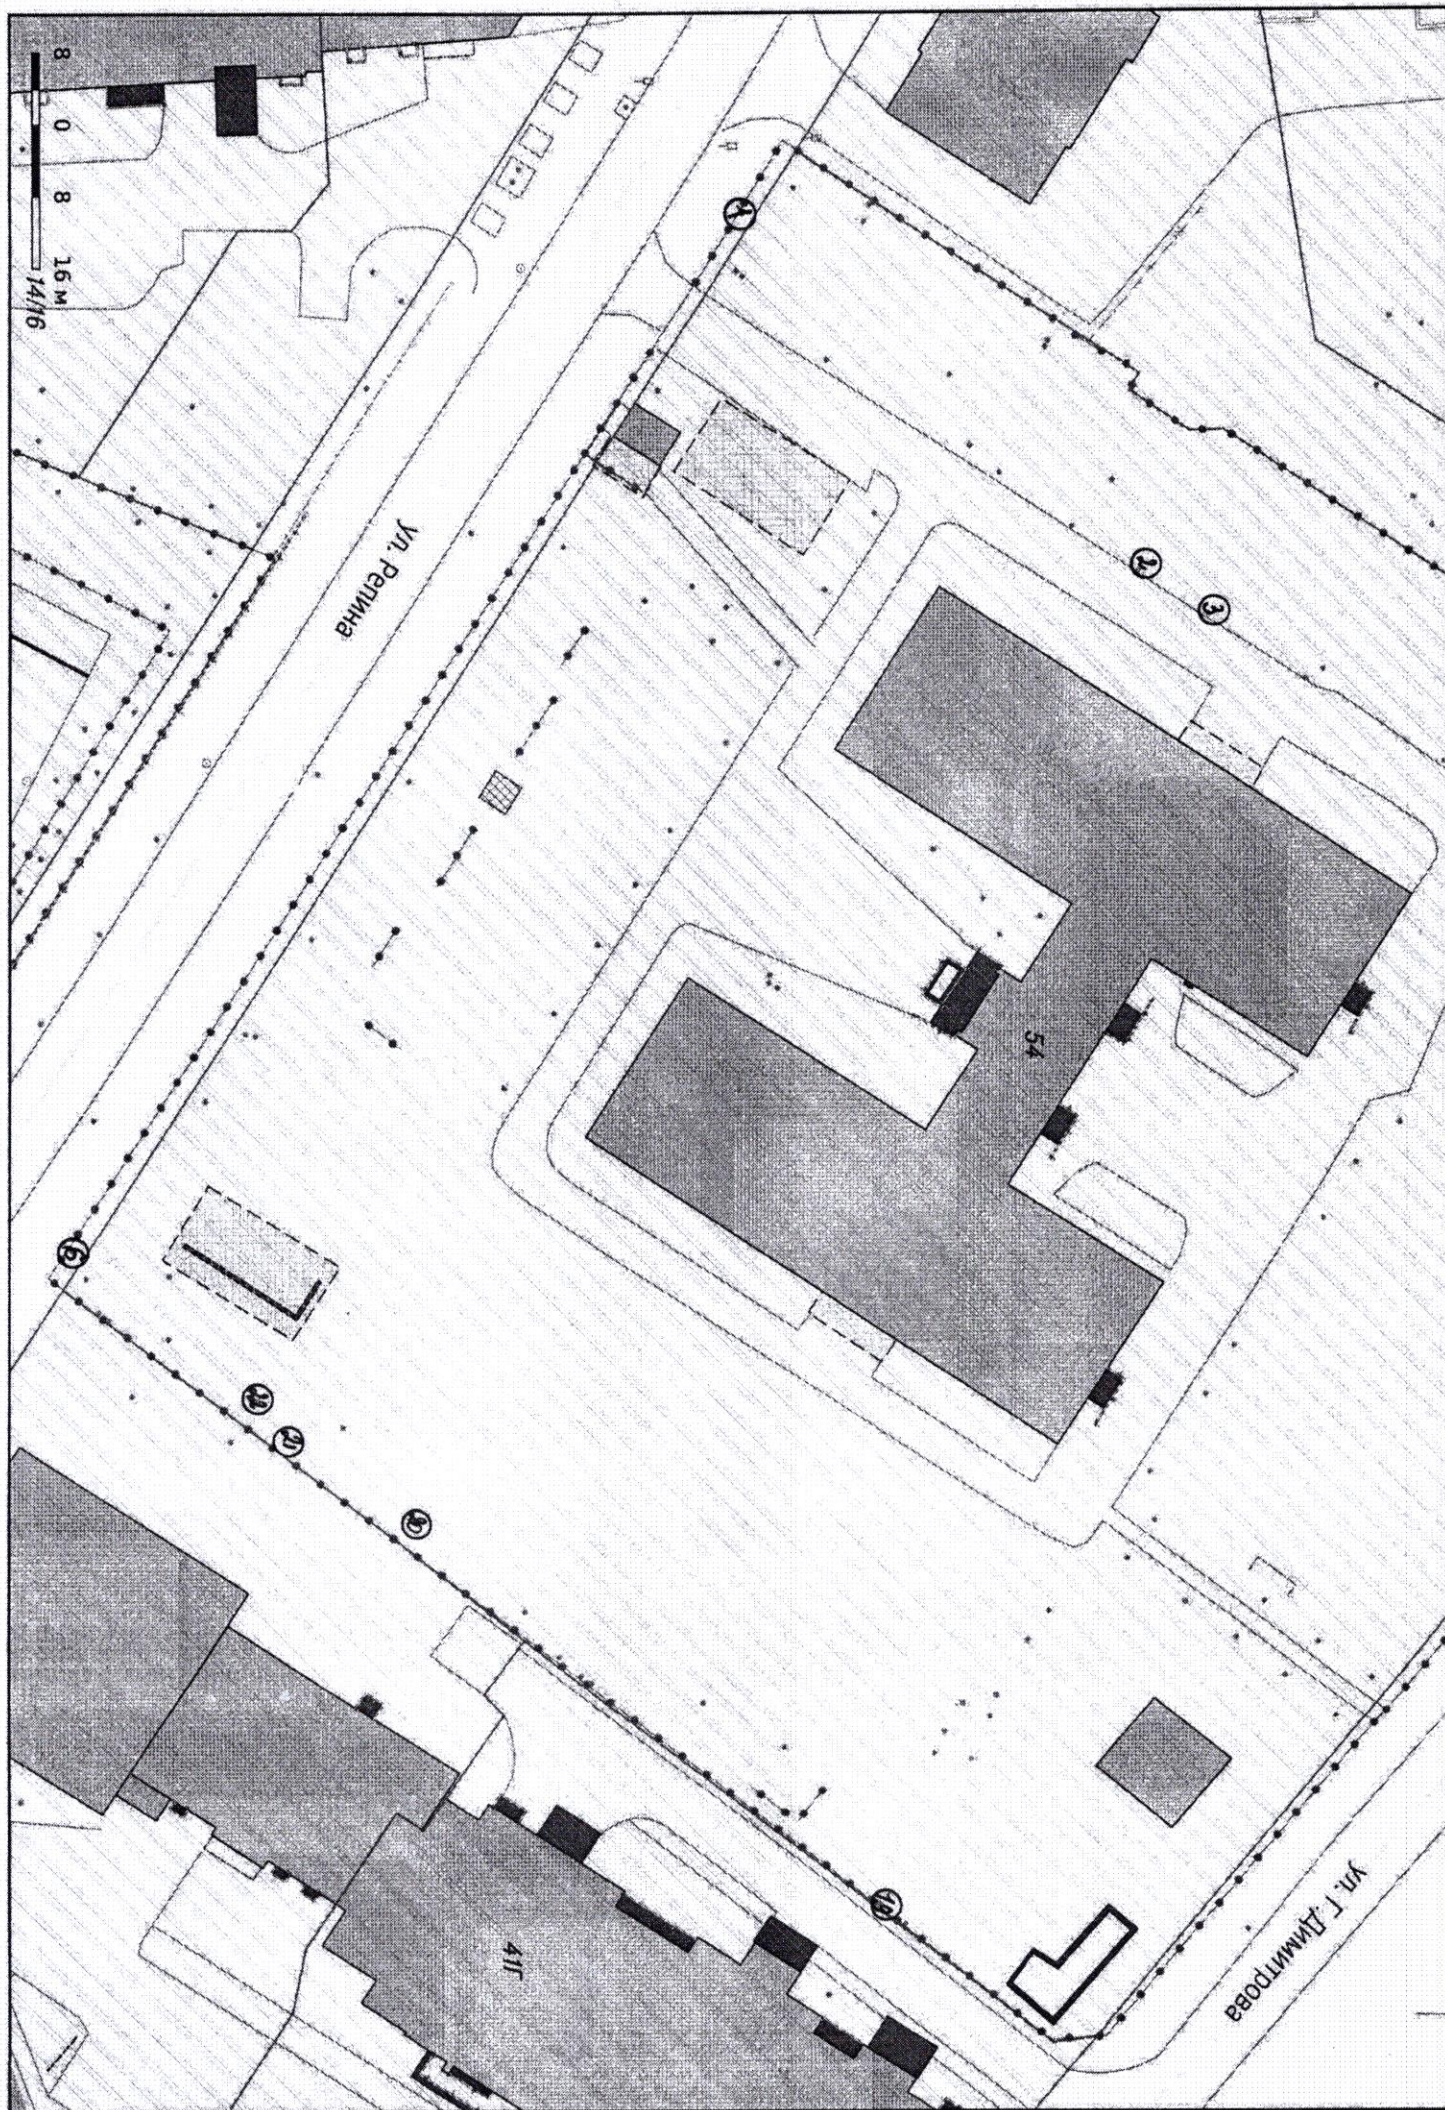

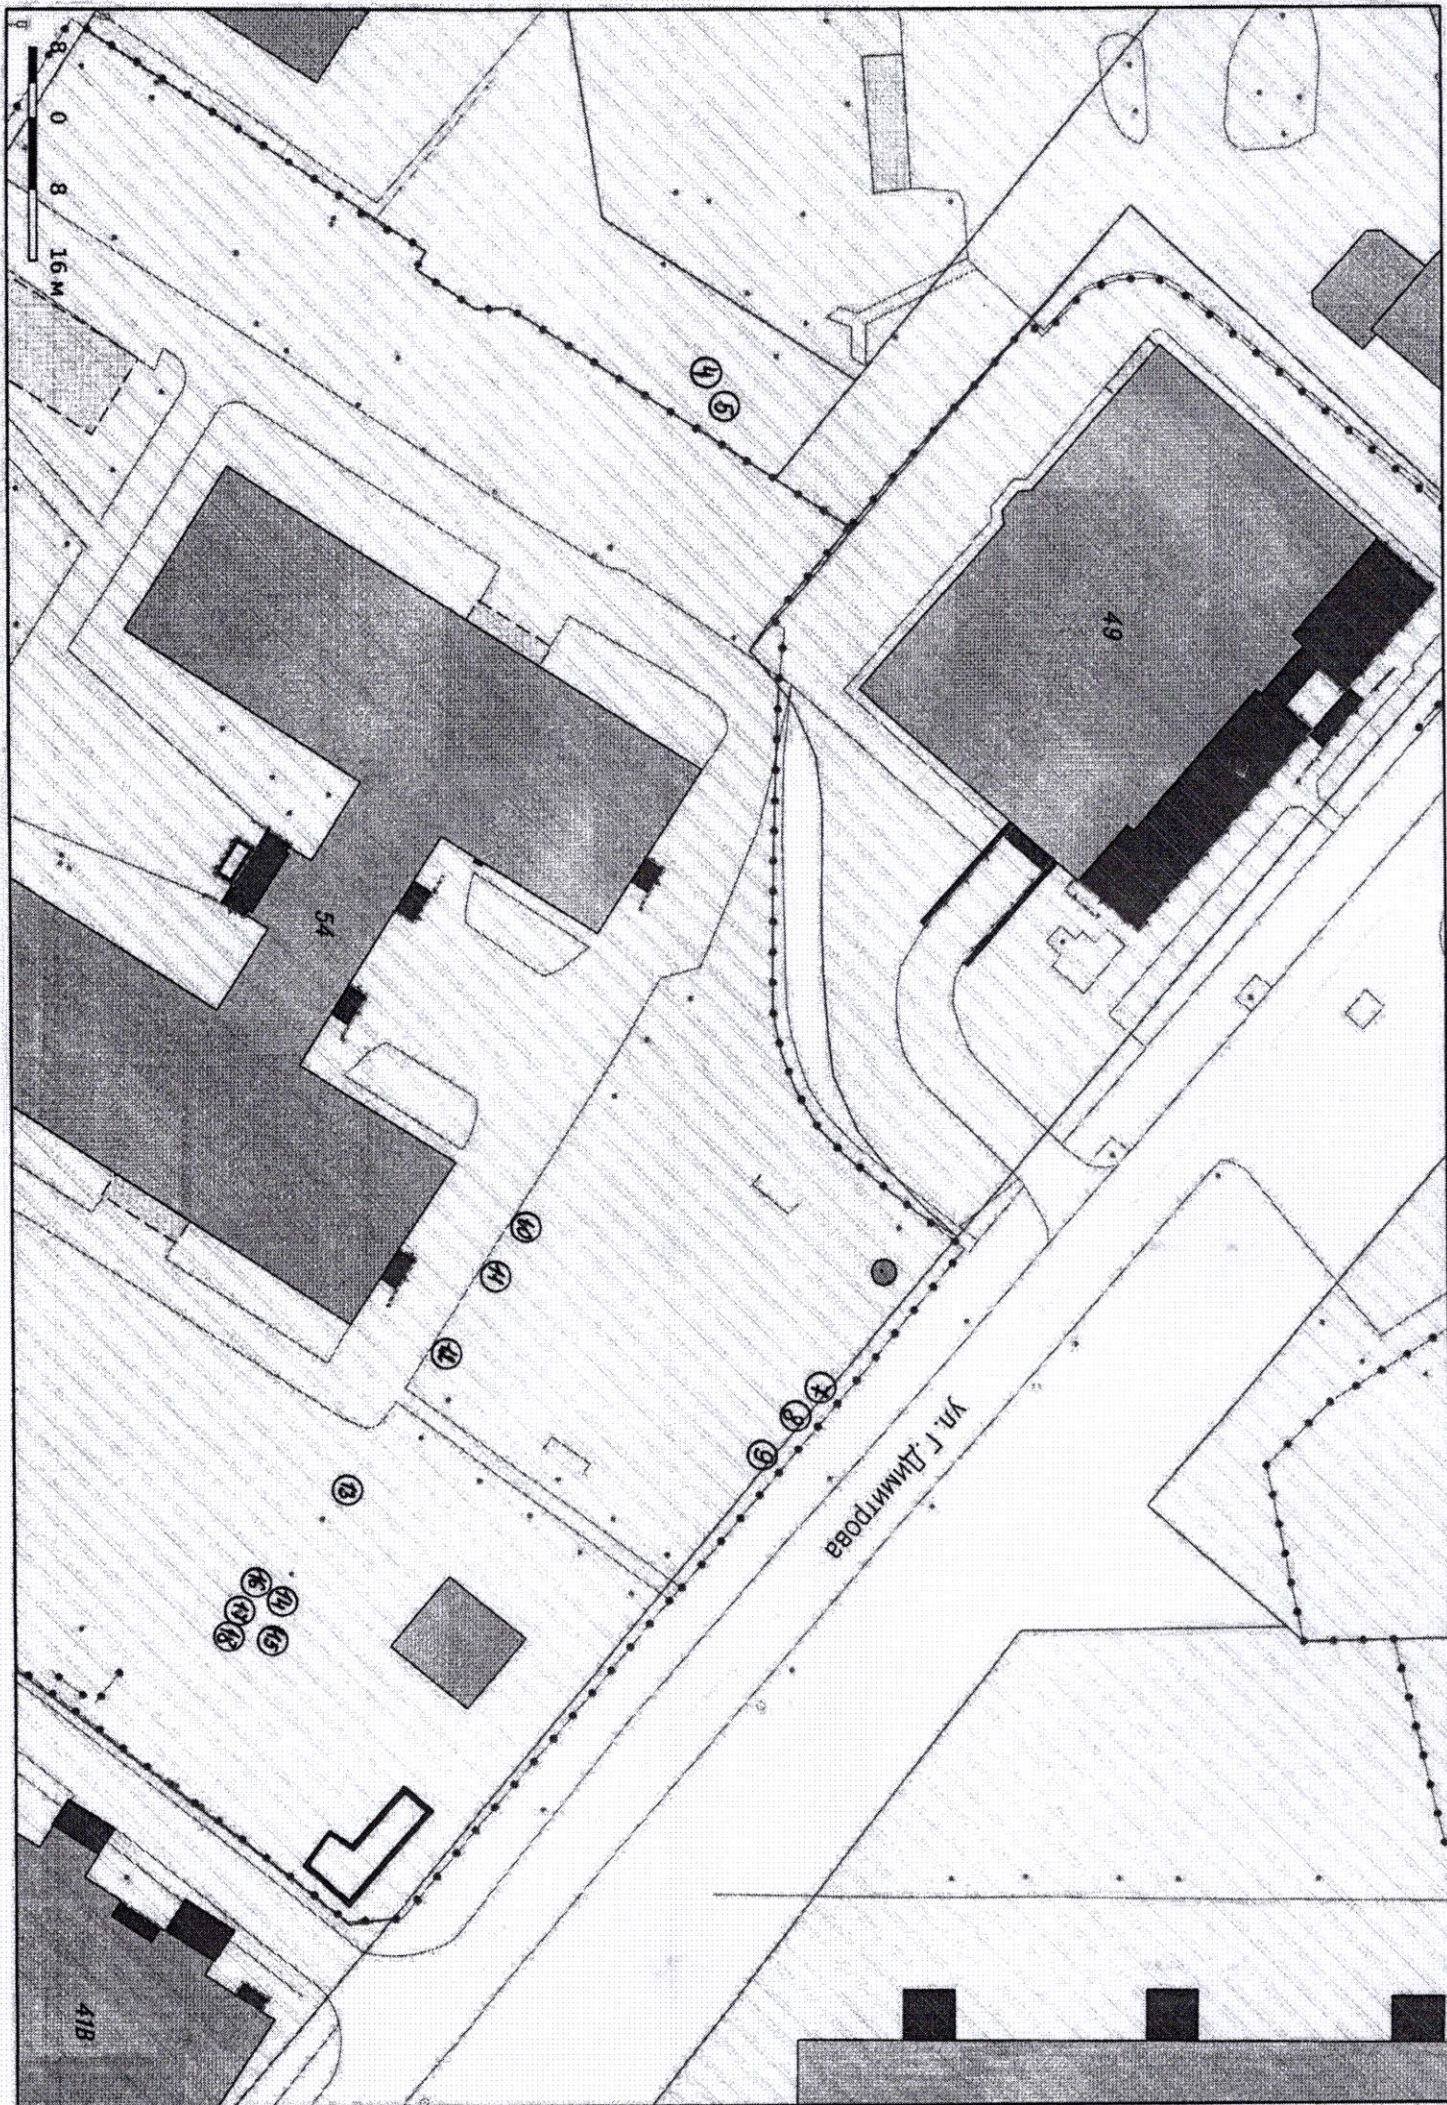

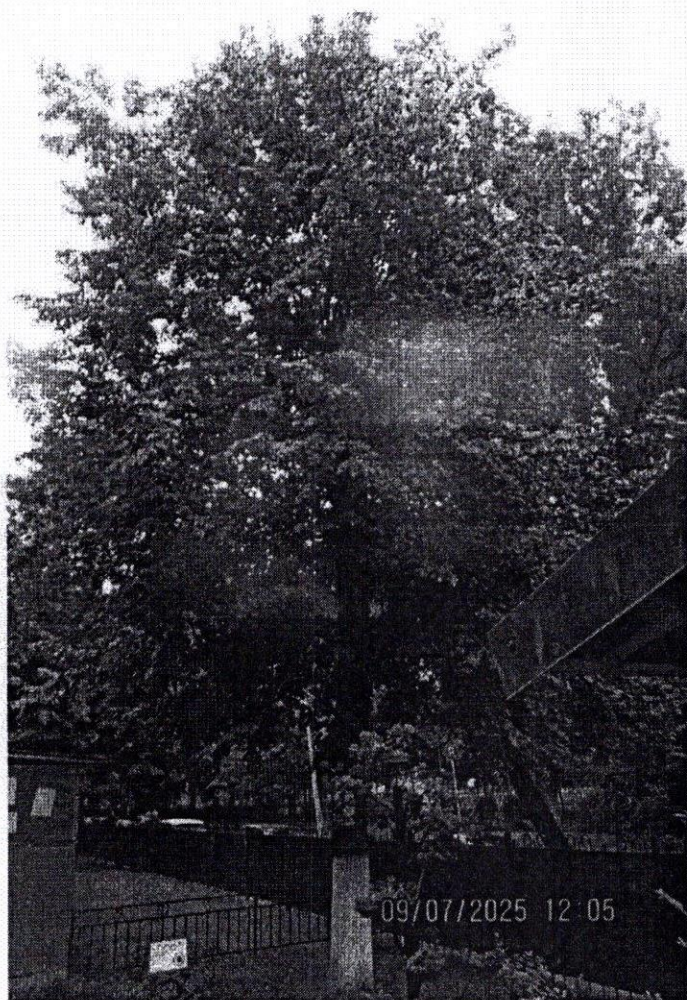

1

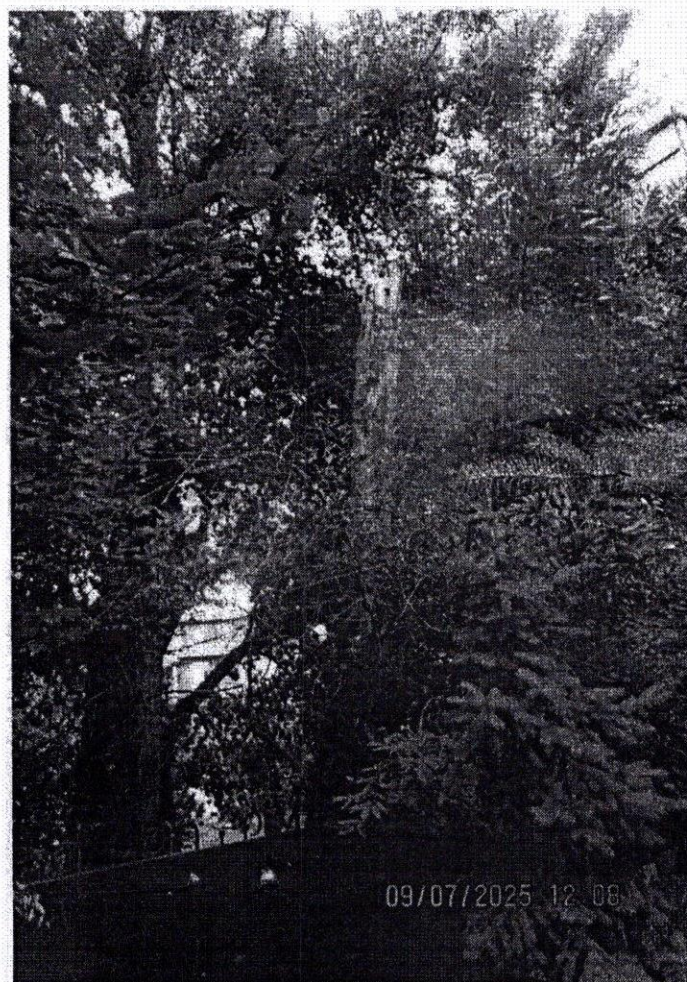

4

5



4



4



9




9



*

8

4,8

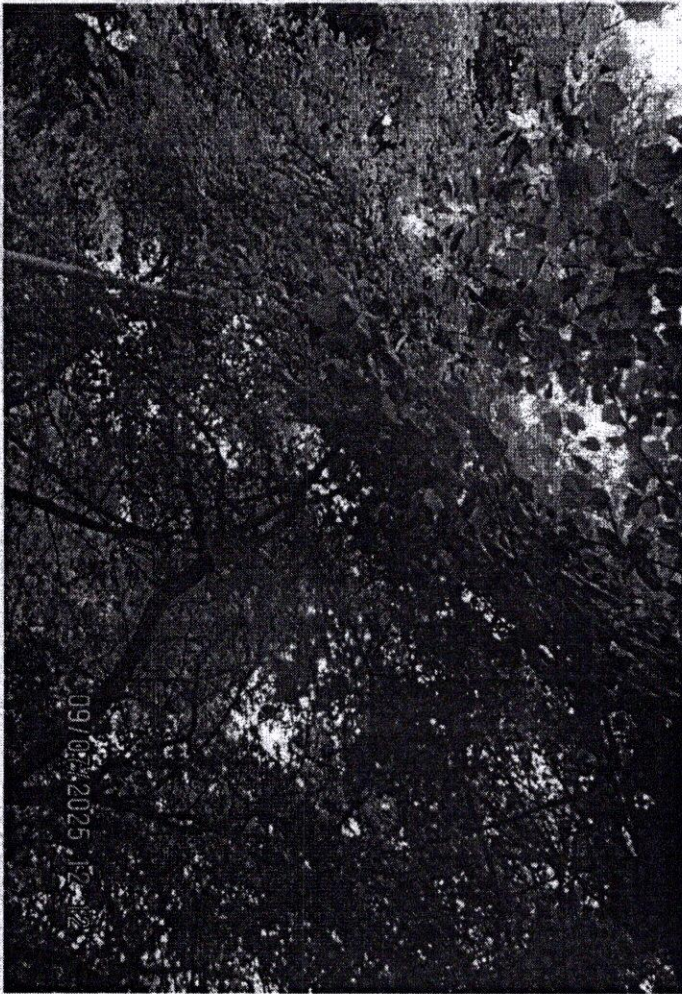


09/07/2025 12:14




09/07/2025 12:14

10-12

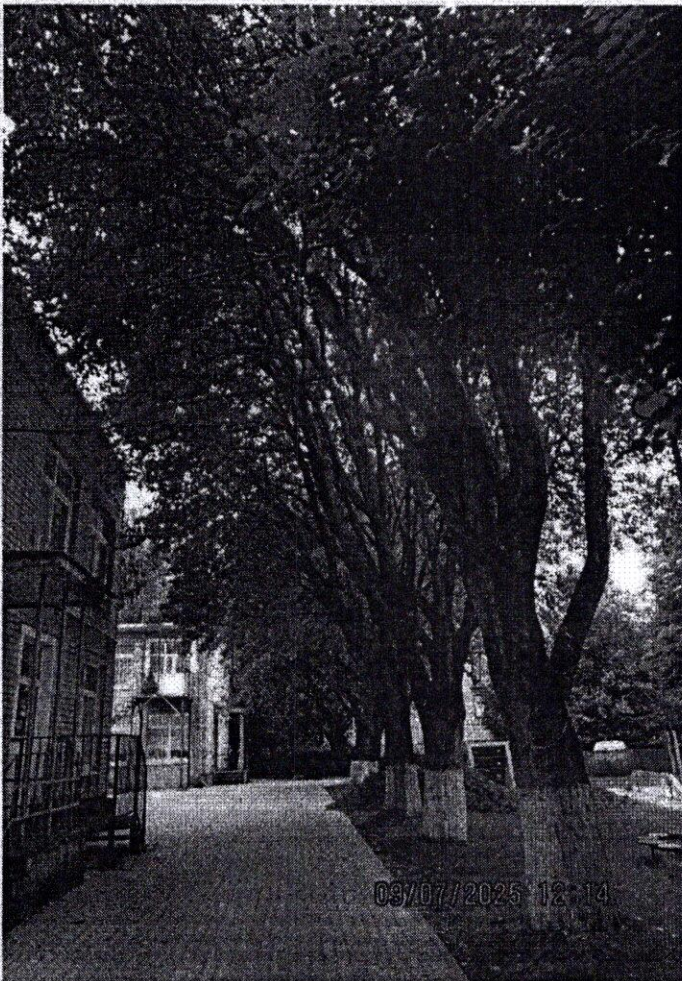

09/07/2025 12:14

10-12

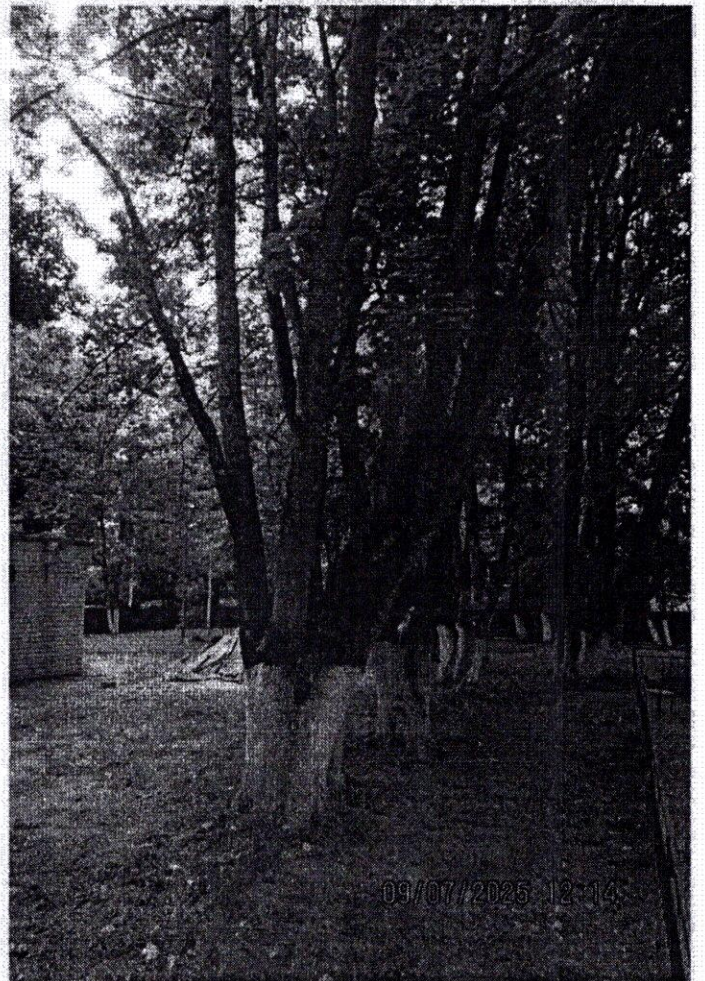


09/07/2025 12:14

13



09/07/2025 12:16

14-18

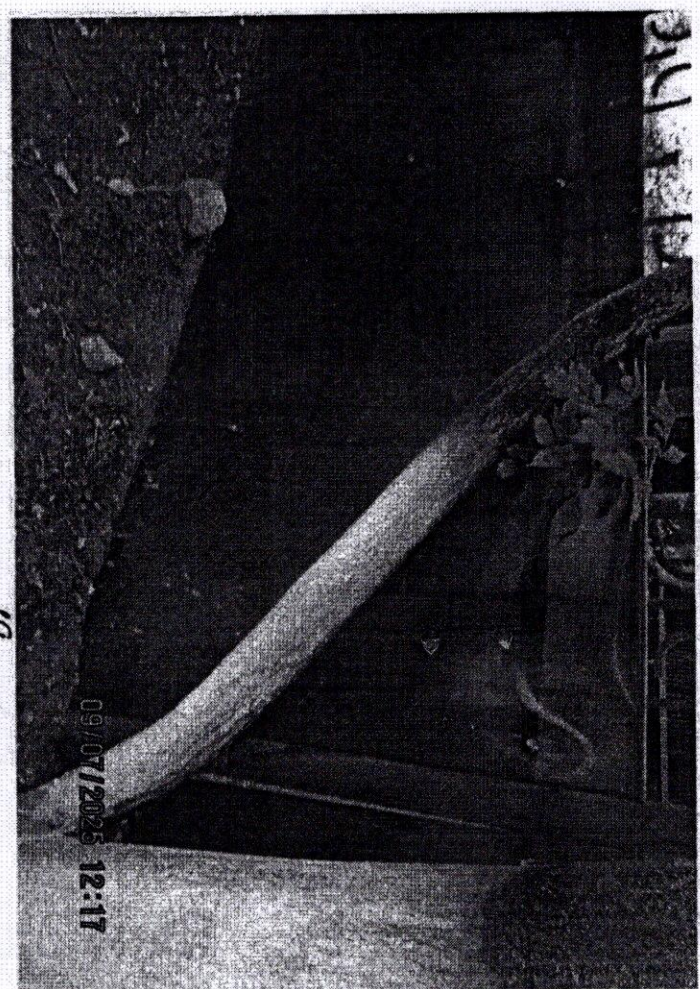

09/07/2025 12:17

19




09/07/2025 12:14

13





09/07/2025 12:16


14-18

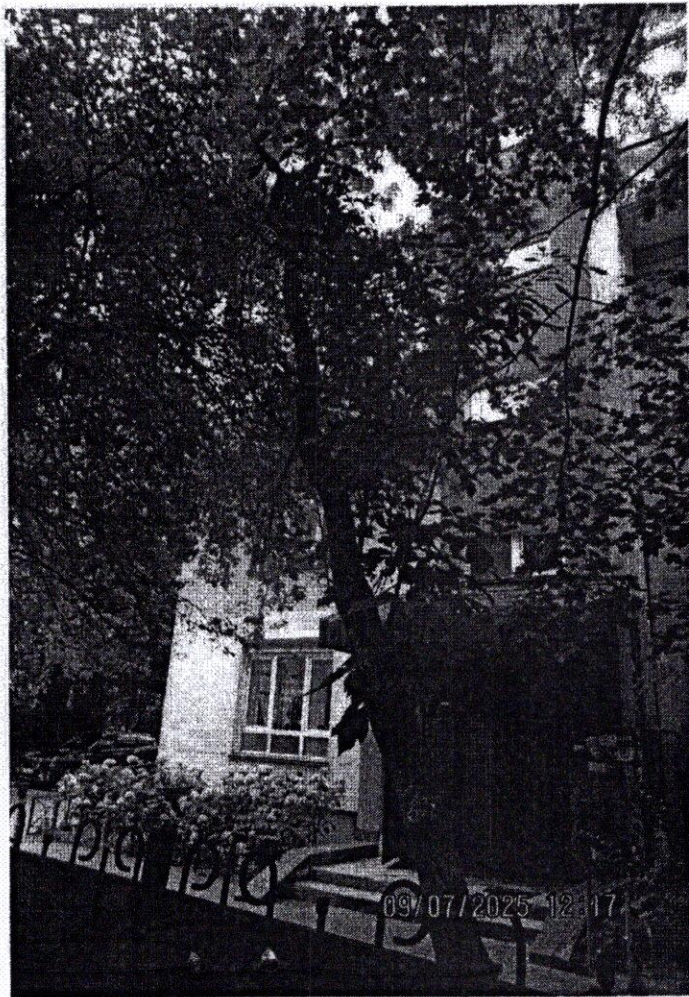


19

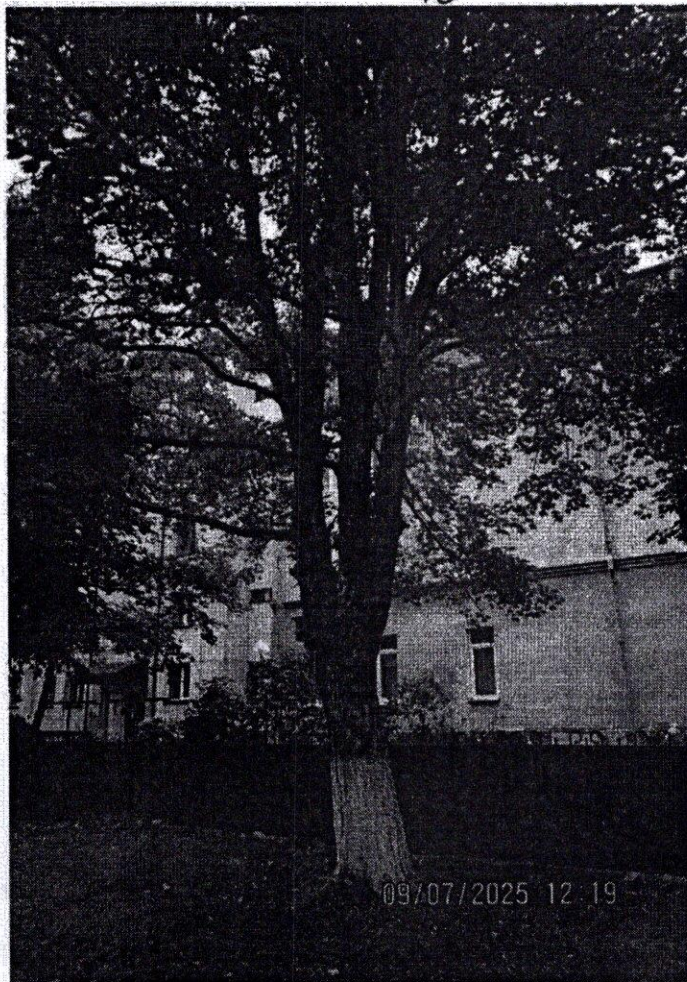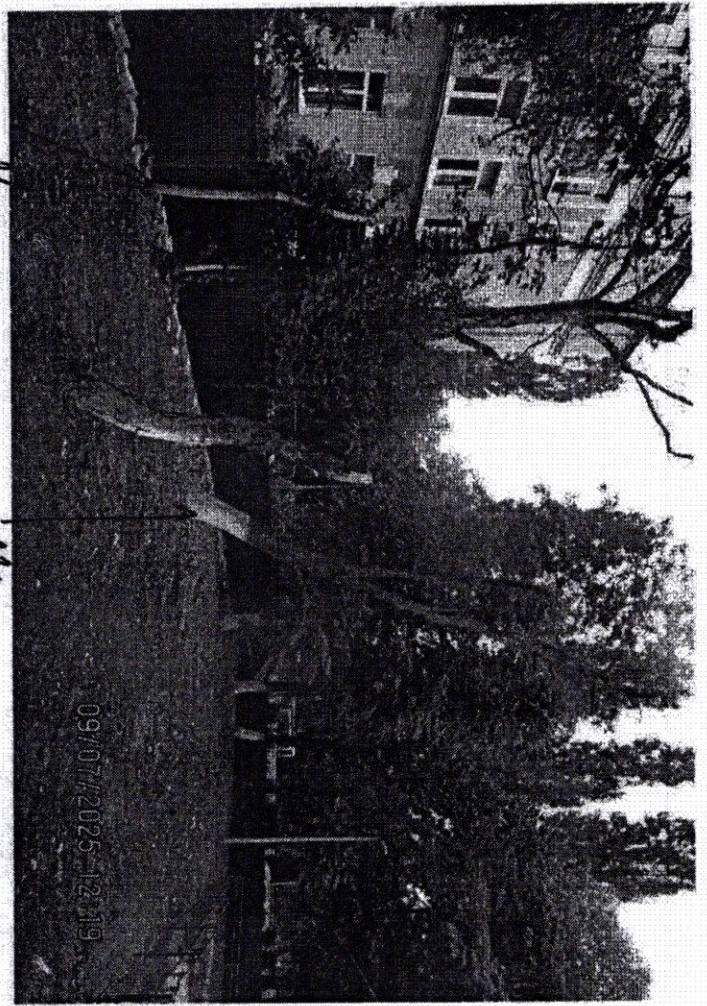


20

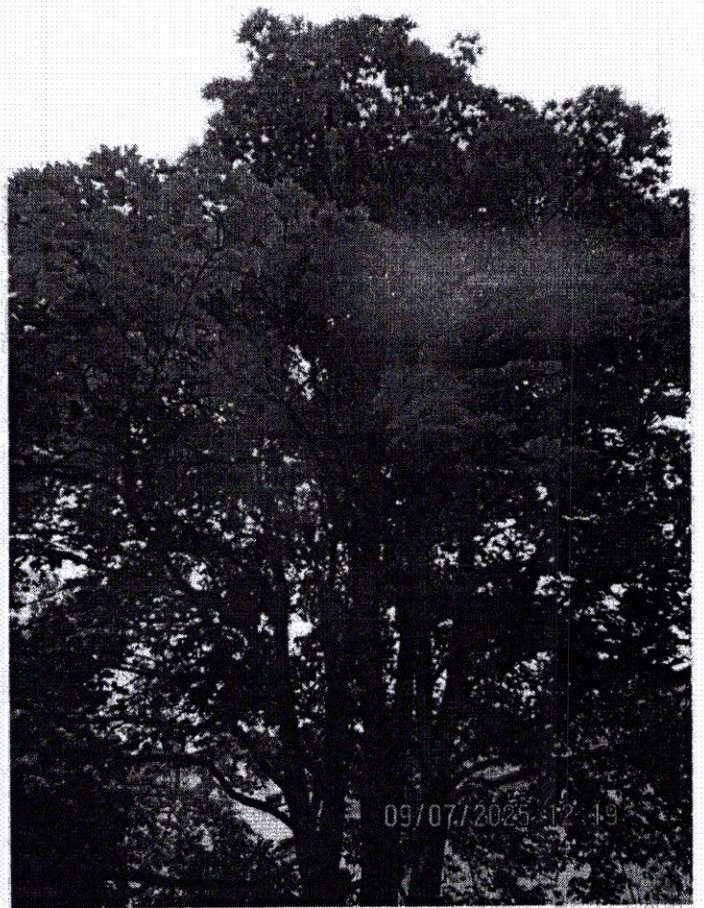

20

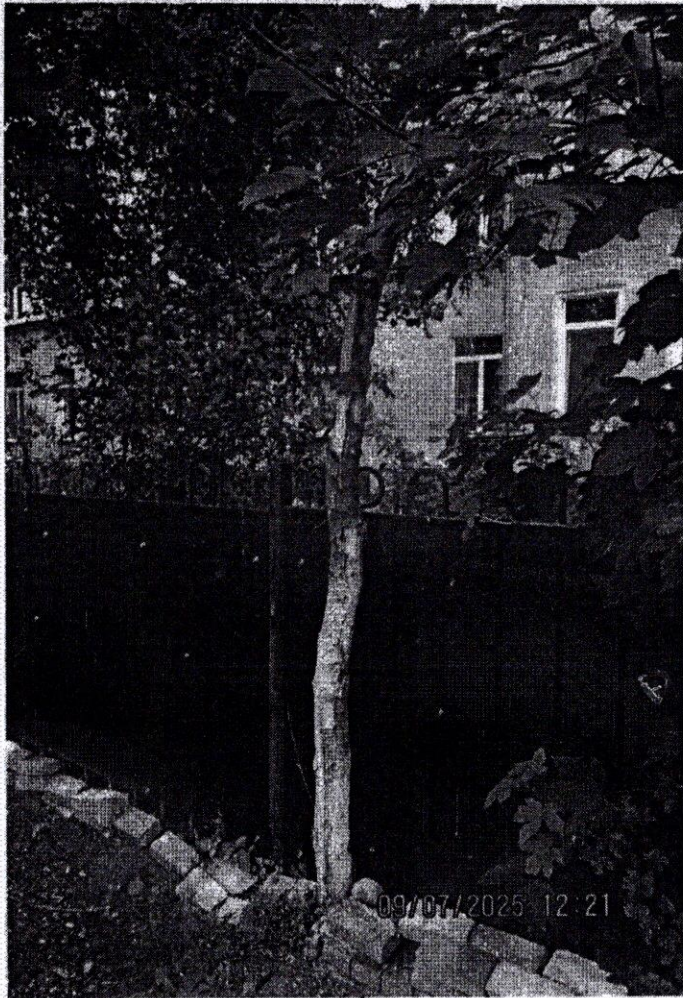


21

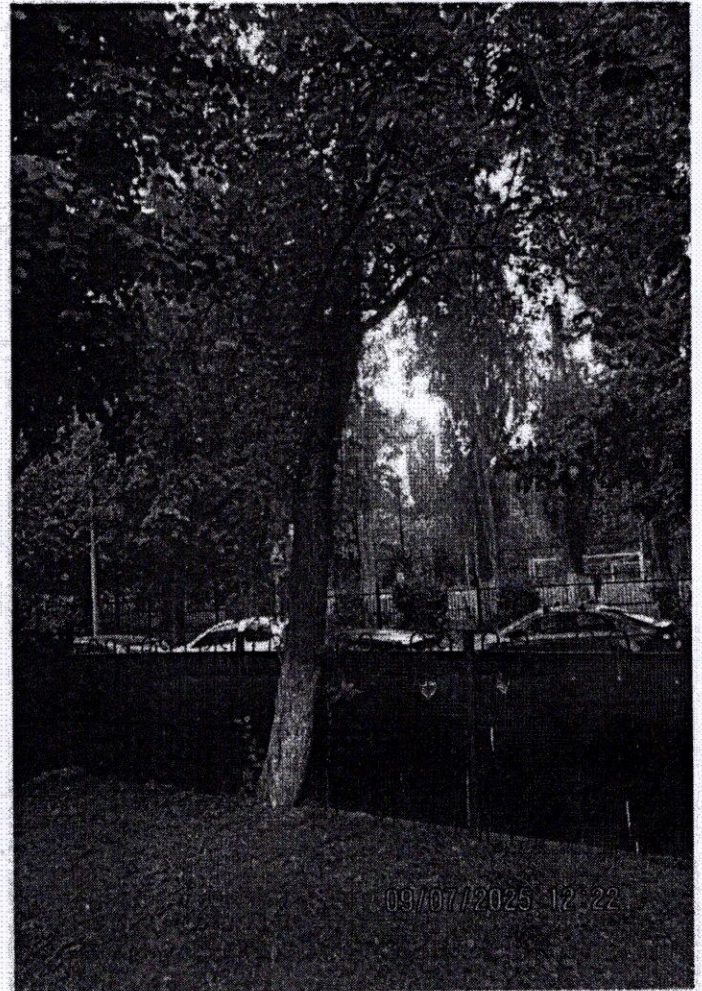

6



6

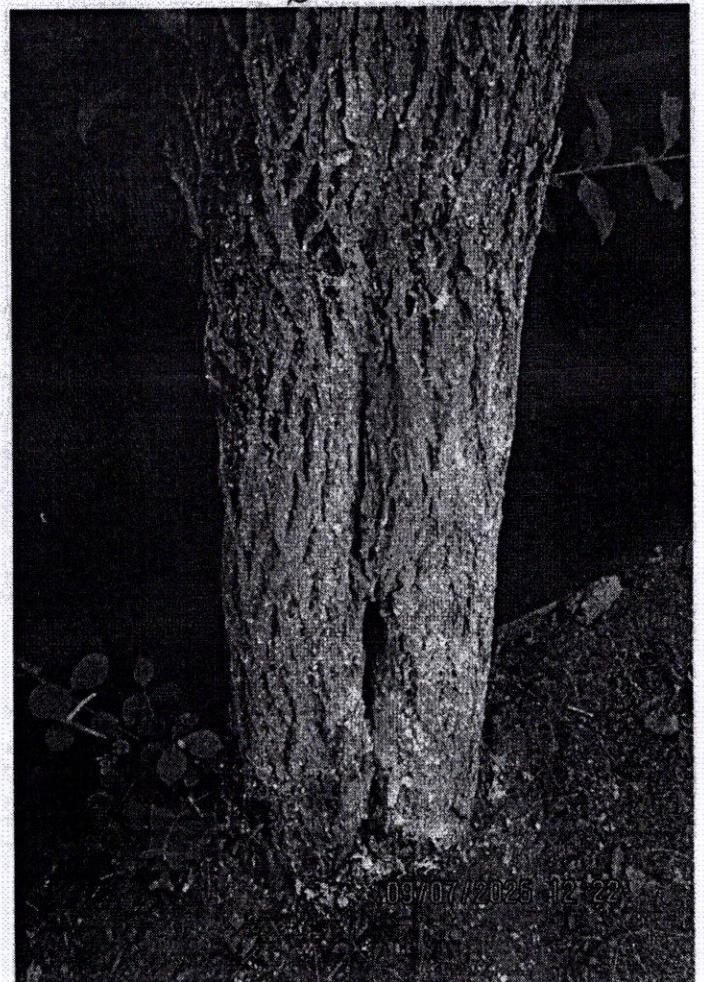

6

**РАЗДЕЛ 2 акта о необходимости вырубки (сноса), пересадки и обрезки
зеленых насаждений от «02» октября 2025 № а-АОН- 2173**

При посадке зеленых насаждений необходимо учитывать требования п. 9 СП 42.13330.2016 «Градостроительство. Планировка и застройка городских и сельских поселений» (актуализированная редакция СНиП 2.07.01-89*), Правил создания, охраны и содержания зеленых насаждений в городах Российской Федерации (МДС 13-5.2000), Правил благоустройства территории городского округа «Город Калининград», утвержденных решением городского Совета депутатов Калининграда от 30.06.2021 № 182 в части соблюдения нормативных расстояний до объектов инфраструктуры, инженерных сетей, зданий и сооружений, существующих зеленых насаждений.

Посадочный материал должен быть только из питомника и соответствовать требованиям п. 5.9 Порядка выдачи разрешительной документации на вырубку (снос), обрезку и/или пересадку зеленых насаждений на территории городского округа «Город Калининград», утвержденного решением городского Совета депутатов Калининграда от 04.03.2020 № 42 (далее – Порядок).

На саженцах не должно быть механических повреждений и признаков повреждения болезнями и вредителями.

Саженцы должны быть с закрытой корневой системой, иметь ровный прямой ствол (для деревьев), здоровую, нормально развитую корневую систему с хорошо выраженной скелетной частью, симметричную крону, очищенную от сухих и поврежденных ветвей.

Для высаживаемых саженцев в посадочную яму предусмотреть внесение растительного грунта не менее 50 % объема посадочной ямы.

После посадки организовать механическое закрепление («заякоривание») высаженных деревьев комплектом из 3-х колец с подвязыванием саженца к кольям креплением 3-х растяжек из тканевой ленты шириной не менее 3 см. Для мягкой манжеты-прокладки использовать мешковину. Для выполнения полива сформировать вокруг саженца дерева приствольную лунку диаметром не менее 0,5 м и установить защитную манжету для предохранения от механических повреждений при окосе.

Посадку и уход за высаженными зелеными насаждениями необходимо организовать в соответствии с Правилами создания, охраны и содержания зеленых насаждений в городах Российской Федерации, утвержденными приказом Государственного Комитета Российской Федерации по строительству и жилищно-коммунальному комплексу от 15.12.1999 № 153 (МДС 13-5.2000).

На сдачу-приемку выполненных работ пригласить комиссию по учету и сносу (вырубке) зеленых насаждений и компенсационному озеленению на территории городского округа «Город Калининград» для составления акта оценки выполненных объемов и качества работ по компенсационному озеленению.


Приемка реализованных проектов компенсационного озеленения проводится в соответствии с Порядком.

Одновременно информируем, что в целях внесения на дежурный план города и геоинформационный портал сайта администрации городского округа «Город Калининград» (далее- администрация) информации о высаженных зеленых насаждениях комитет городского хозяйства и строительства администрации рекомендует выполнить исполнительную (подеревную топографическую) съемку места высадки зеленого насаждения и предоставить ее в формате шейп-файлов (файлы формата SHP) в комитет городского развития и цифровизации администрации.

Выполнить посадку в соответствии со схемой (приложение 1).

Место посадки в случае необходимости подлежит корректировке с внесением соответствующих изменений в схему посадки.

Приложение 1. Проект компенсационного озеленения по ул. Репина, 54

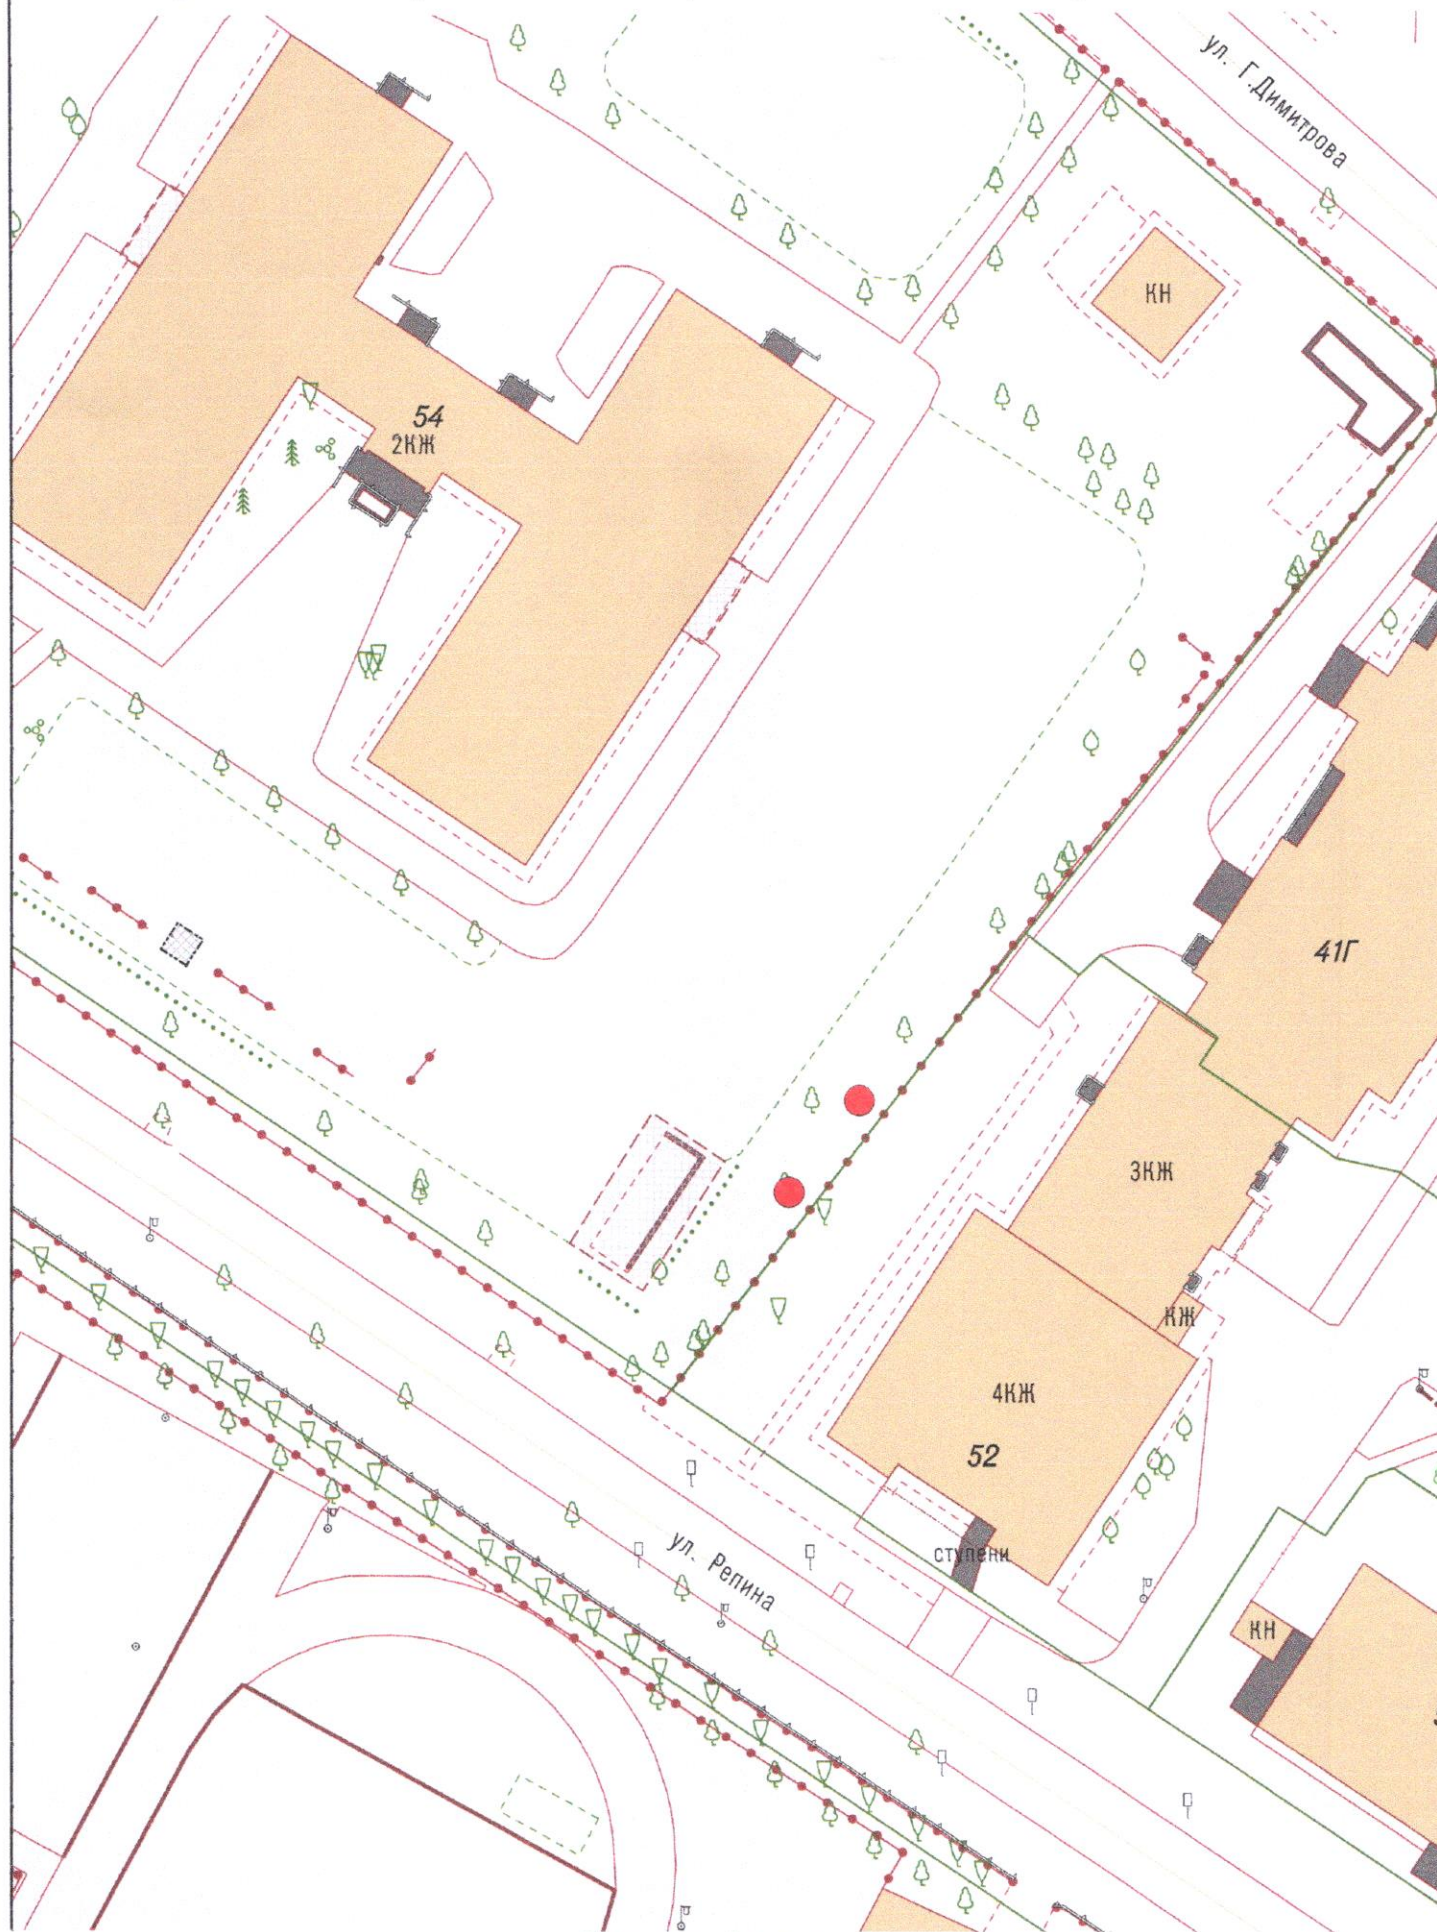

Условные обозначения:



- Место посадки саженца – Клен остролистный «Глобозум»

При посадке учитывать расположение саженца от зданий, сооружений сетей согласно п. 9 СП 42.13330.2016
«Градостроительство. Планировка и застройка городских и сельских поселений»

1:500