

Экспликация зданий и сооружений				
Номер по плану	Наименование	Типовой проект	Кол.	Примечание
1	Храм в честь преподобного Саввы Сторожевского Звенигородского	Индивид.	1	
2	Приходской дом	-- // --	1	
3	Водосвятная часовня	-- // --	1	
4	Закладной крест	-- // --	1	
5	Детская площадка	-- // --	1	
6	Молитвенная тропа	-- // --	1	
7	Гостевая парковка на 7 автомобилей в т.ч. 2 машино-места для МГН	-- // --	1	
8	Калитка	-- // --	2	
9	Ворота	-- // --	2	

Основные показатели застройки

№ п/п	Наименование	Количество	
		М²	%
<u>Основные показатели в границах отвода участка</u> <u>(с учетом площади застройки парковки)</u>			
1	Площадь участка в границах отвода участка	8200,00	100
2	Площадь застройки	644,00	7,85
3	Площадь детской площадки	381,10	4,65
4	Площадь отмостки, проездов, парковок, дорожек с твердым покрытием в границах отвода участка*	2405,03	29,33
5	Площадь озеленения в границах отвода участка	4769,87	58,17

Ведомость малых архитектурных форм и переносных изделий


Поз.	Обозначение	Наименование	Кол.	Примечание
1		Игровой комплекс (код 005118)	1	
2		Карусель (код 004192)	1	
3		Качалка-балансир малая (код 004102)	1	
4		Песочница с крышкой (код 004236)	1	
5		Скамья для отдыха.	10	
6		Урна для мусора	10	

Условные обозначения

	Проектируемые здания и сооружения		Отмостка
	Существующие здания и сооружения		Покрытие проезжей части
	Существующие деревья		Границы участка
	Проектируемые деревья		Граница застройки
	Озеленение		
	Номер по экспликации		
	Покрытие тротуаров, дорожек, площадок		
	Детская площадка		

				2018	27-5-2,6	Заявка № 04362-18_1		
				Инженерно-топографический план (использовать как справочный материал)				
Деж.план	Дело №			г.Калининград		Масштаб	Лист	Листов
Директор	Глеза Л.И.		01.11.18	ул.Артиллерийская		1:500	1	1
Нач.отдела	Бречка А.И.		01.11.18			© МП «Городской центр геодезии» городского округа «г.о-д Калининград»		
Геодезист	Глеза С.А.		01.11.18	Снесарев А.А.				
Должность	Фамилия	Подпись	Дата					

Схема планировочной организации земельного участка

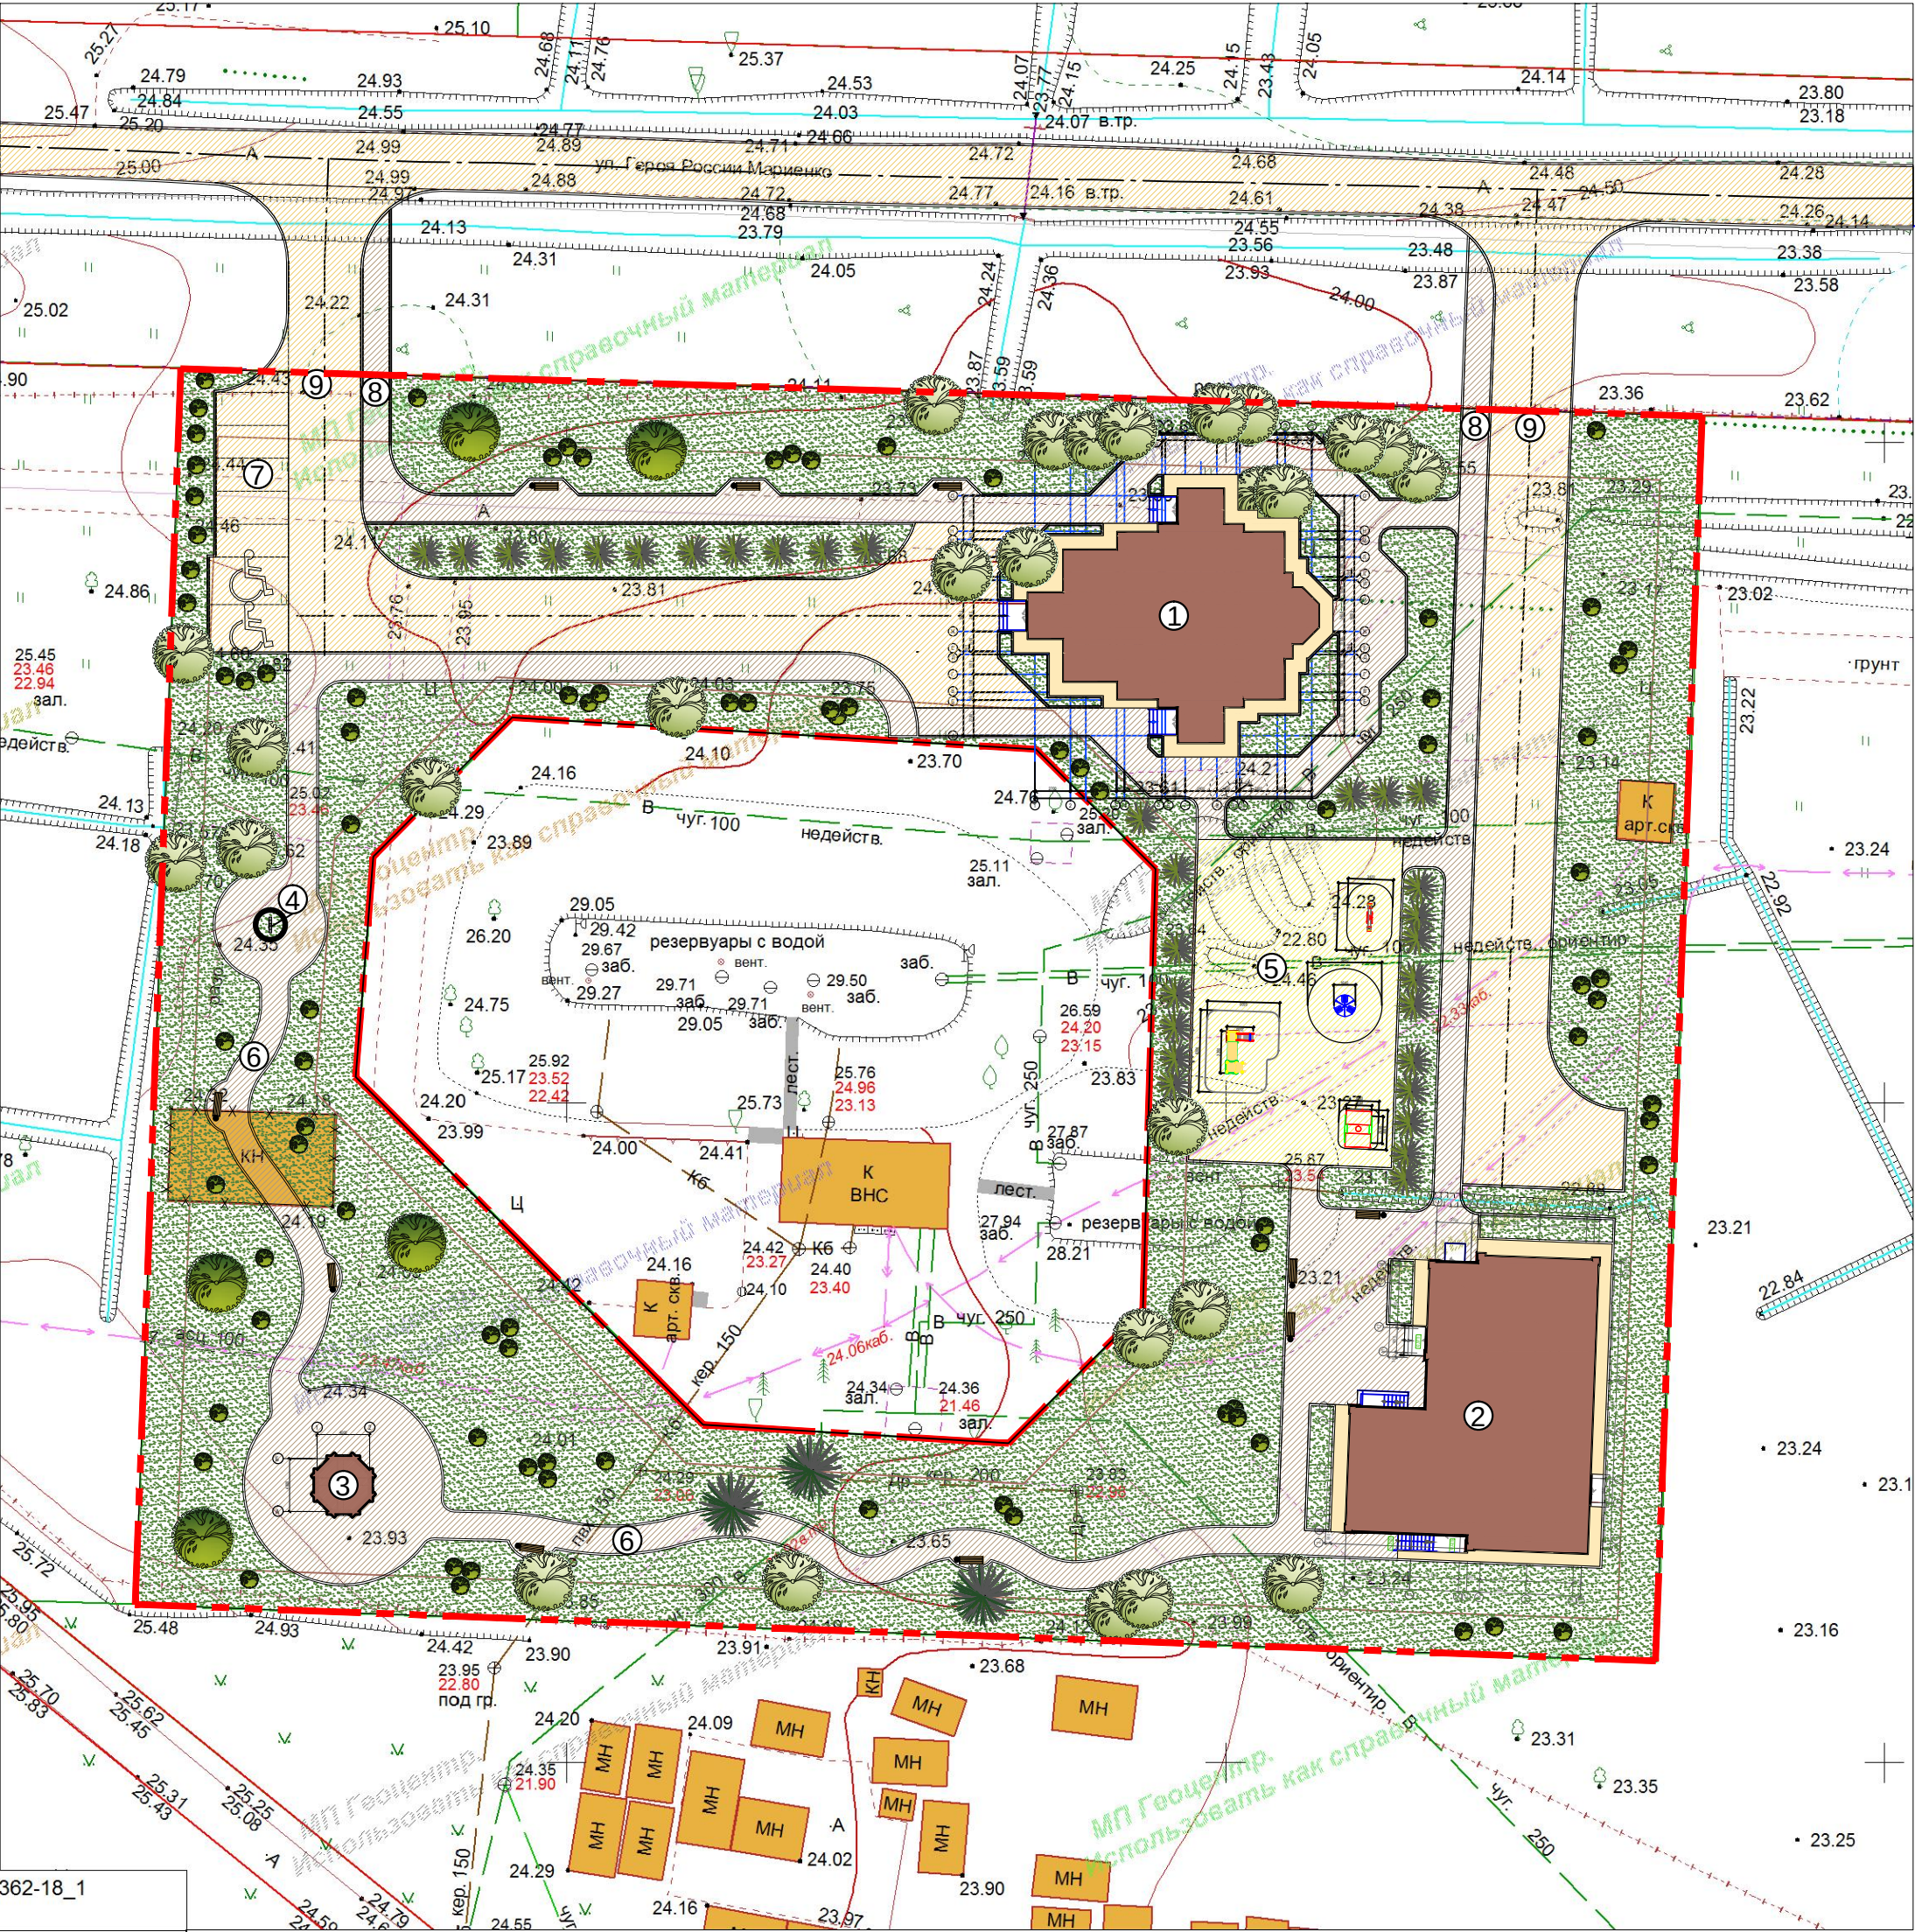

						19-18МР-ПЗУ			
						Храм в честь преподобного Саввы Сторожевского Звенигородского и приходского храмового комплекса по улице Артиллерийской в городе Калининграде			
Изм.	Кол.уч.	Лист	№док.	Подп.	Дата		Стадия	Лист	Листов
Разработ.		Лукашевич ОА							2
Разработ.		Клименко АА				Схема планировочной организации земельного участка	ООО "Мироздание"		
Н. контроль									