


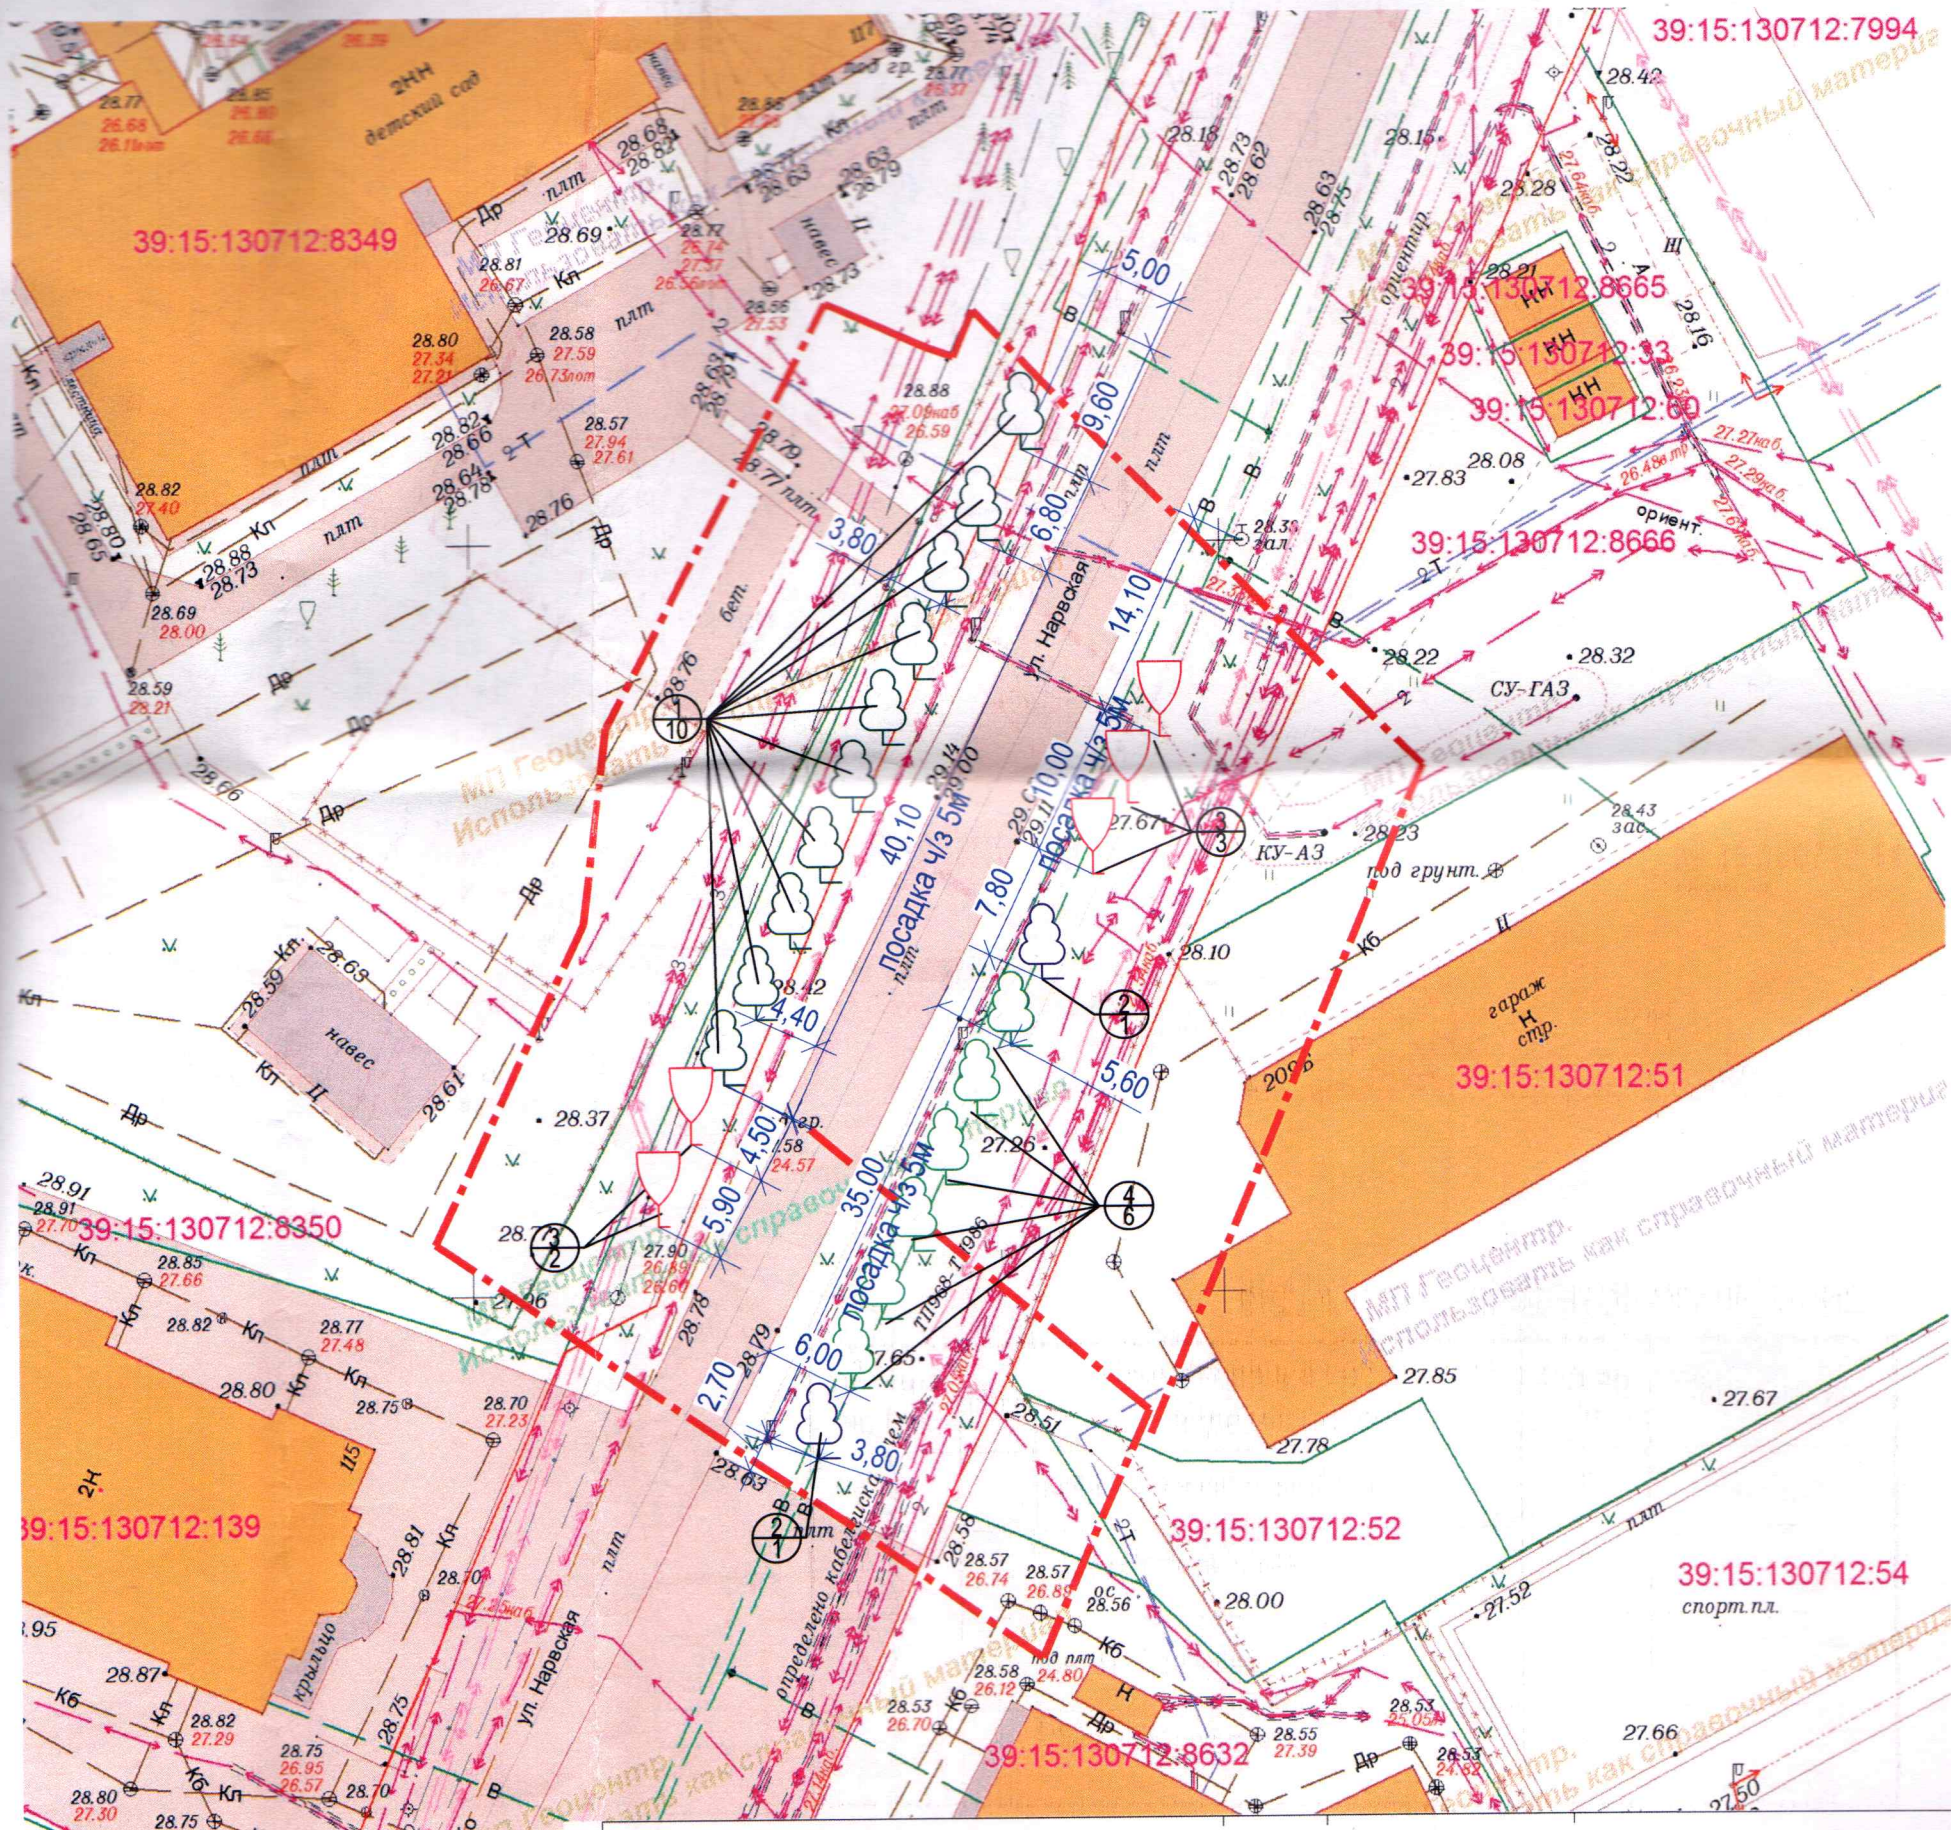


ВЕДОМОСТЬ ЭЛЕМЕНТОВ ОЗЕЛЕНЕНИЯ

Обозна- чение	Поз.	Наименование породы или вида насаждения	Кол-во, шт	Примечание
	1	Клён ложноплатановый Ворлей	10	
	2	Клён Остролистный	2	
	3	Берёза Повислая	5	
	4	Липа мелколистная	6	

Примечание:

1. Размеры даны в метрах.
2. Разбивку вести от проектируемых элементов благоустройства и от границ участка.
3. Посадка зеленых насаждений выполнена с учетом проектируемых и существующих инженерных коммуникаций.

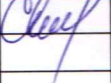						26-2021-ПКО.К2			
						Многофункциональный деловой и обслуживающий центр, расположенный по адресу: Калининградская область, г. Калининград, ул. Горького			
Изм.	Кол.уч.	Лист	№ док	Подпись	Дата				
						Проект компенсационного озеленения ул.Нарвская (в районе детского сада №55)	Стадия	Лист	Листов
Разработал	Ушакова		03.25				П	5	
Проверил	Ушакова		03.25						
Н.контроль	Савчук		03.25			Посадочный план совмещенный с разбивочным планом М 1:500	ПБ "ГрадСтройПроект"		