


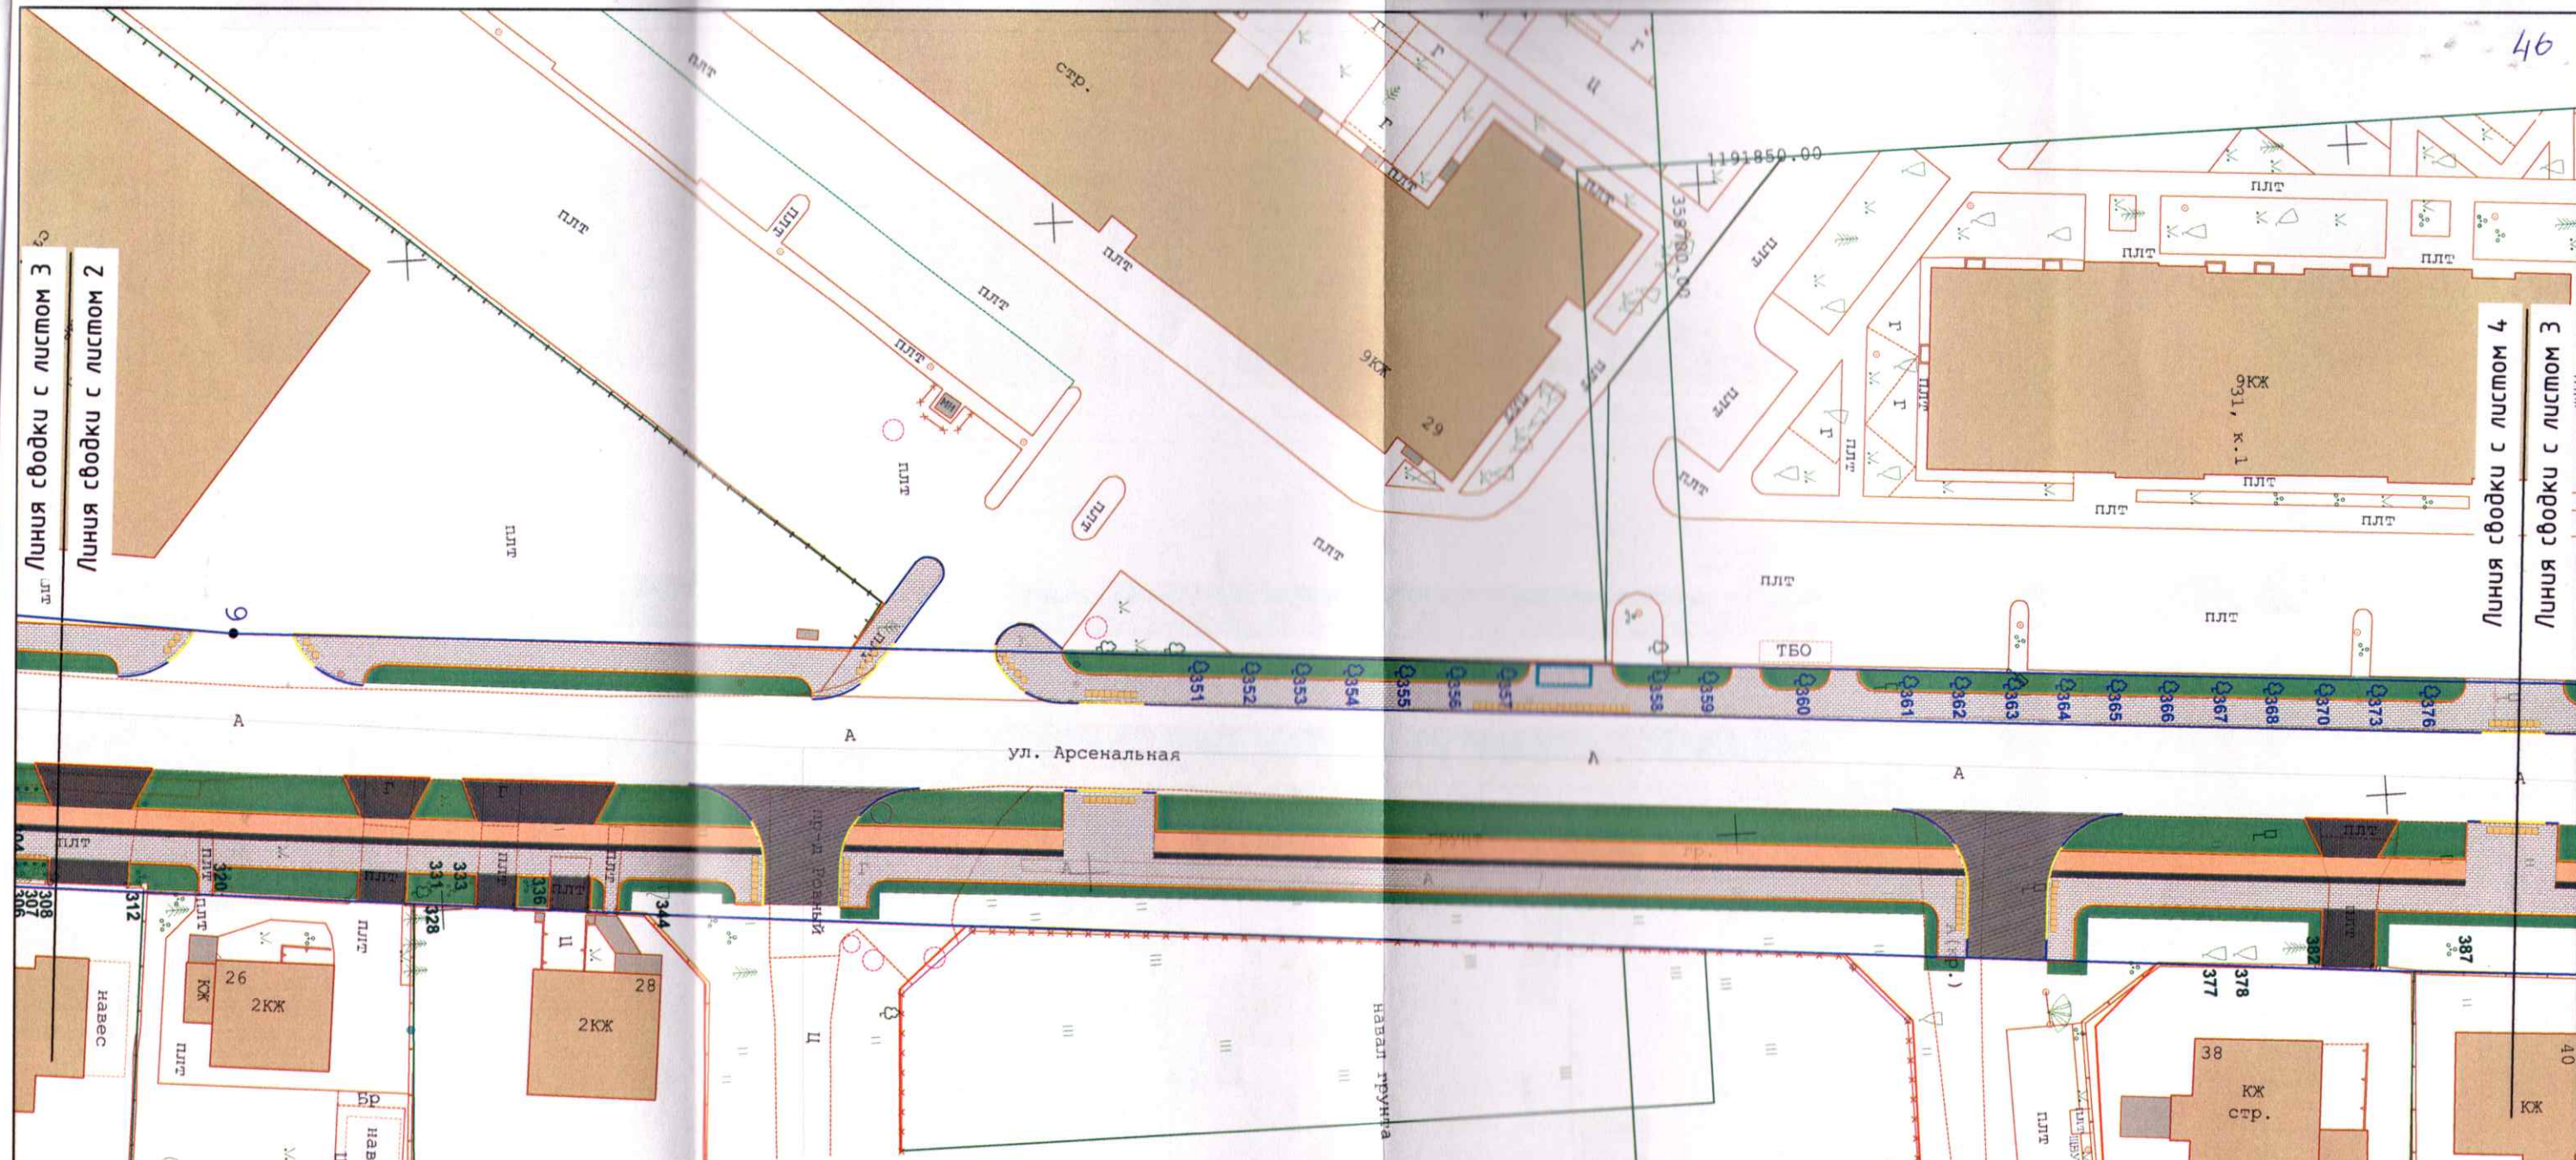


Условные обозначения

№ п/п	Обозначение на плане	Наименование	№ п/п	Обозначение на плане	Наименование
1		Установка БР 100.30.15 камня к отметке h=0,18м	9		Озеленение, засев плодородным слоем
2		Установка БР 100.30.15 камня к отметке h=0,05м	10		Устройство проезжей части из асфальтобетона
3		Установка БР 100.30.15 камня к отметке h=0,00м	11		Устройство автобусных карманов из фибробетона
4		Установка БР 100.20.8	12		Устройство тротуара из плитки Тип "Кранц", цвет: беломорье
5		Тактильная плитка полимерпесчанная с продольными рифами	13		Устройство заезда/парковки из плитки Тип "Кирпич" 200x100x80 (без фаски), цвет: серый
6		Установка автобусного павильона 5090x1850x2600	14		Устройство тротуара из плитки Тип "Кнайнхоф", цвет: турмалин
7		Установка бетонного ограничителя 319 (600x400мм)	15		Устройство велодорожки из асфальтобетона
8		Установка водоотводных лотков Тип "Гребёнка"	16		Перекладка существующей плитки
			17		Направление раскладки плитки

Условные обозначения

- 13 - сохраняемые деревья
- 18 - сохраняемая живая изгородь
- 12 - сохраняемые кустарники
- 19 - пересаживаемые деревья

Изм.	Кол.уч.	Лист	№ док	Подпись	Дата	ул. Арсенальная в г. Калининграде 2026г.			
Разработал	Барабан П.Ю.					Устройство тротуаров на ул. Арсенальная (от ул. Краснокаменной до остановки общественного транспорта "Автошкола") в г. Калининграде	Стадия	Лист	Листов
Проверил	Зенкина Ю.В.						П	1	2
						План пересадки зеленых насаждений М 1:500	МКУ "ГДСР"		

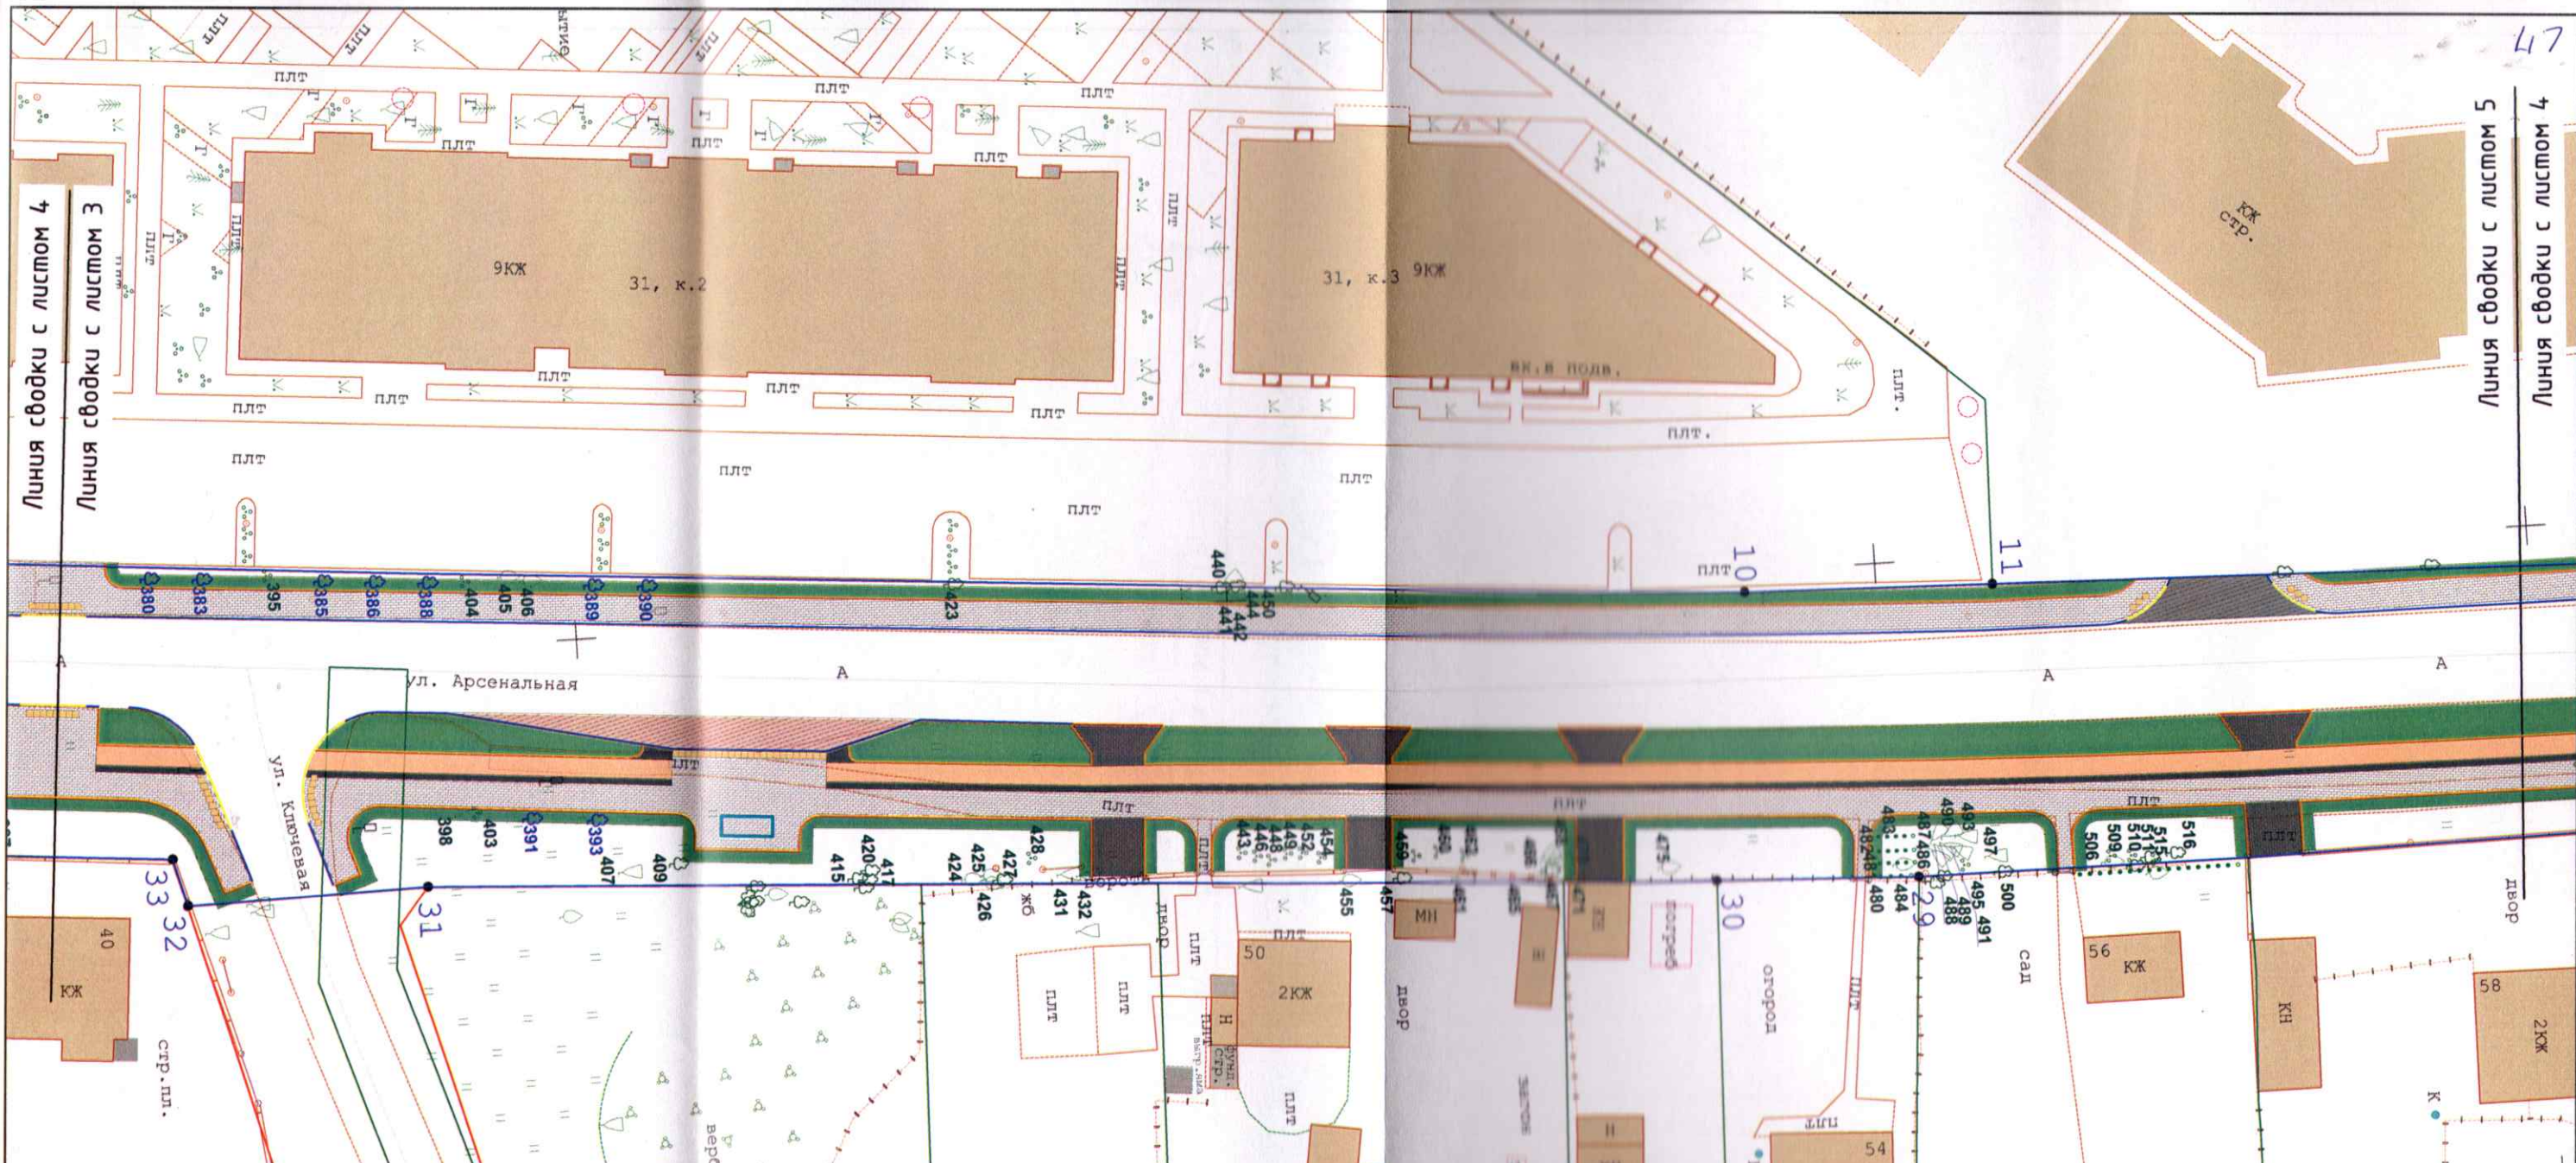


Условные обозначения

№ п/п	Обозначение на плане	Наименование	№ п/п	Обозначение на плане	Наименование
1		Установка БР 100.30.15 камня к отметке h=0,18м	9		Озеленение, засея плодородным слоем
2		Установка БР 100.30.15 камня к отметке h=0,05м	10		Устройство проезжей части из асфальтобетона
3		Установка БР 100.30.15 камня к отметке h=0,00м	11		Устройство автобусных карманов из фибробетона
4		Установка БР 100.20.8	12		Устройство тротуара из плитки Тип "Кранц", цвет: беломорье
5		Тактильная плитка полимерпесчанная с продольными рифами	13		Устройство заезда/парковки из плитки Тип "Кирпич" 200x100x80 (без фаски), цвет: серый
6		Установка автобусного павильона 5090x1850x2600	14		Устройство тротуара из плитки Тип "Кнаппхоф", цвет: турмалин
7		Установка бетонного ограничителя 319 (600x400мм)	15		Устройство велодорожки из асфальтобетона
8		Установка водоотводных лотков Тип "Гребёнка"	16		Перекладка существующей плитки
			17		Направление раскладки плитки

- 13 - сохраняемые деревья
- 18 - сохраняемая живая изгородь
- 12 - сохраняемые кустарники
- 19 - пересаживаемые деревья

Условные обозначения

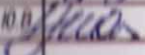						ул. Арсенальная в г. Калининграде 2026г.		
Изм.	Кол.уч.	Лист № док	Подпись	Дата	Устройство тротуаров на ул. Арсенальная (от ул. Краснокаменной до остановки общественного транспорта "Автошкола") в г. Калининграде	Стадия	Лист	Листов
Разработал	Барaban П.Ю.					П	2	2
Проверил	Зенкина Ю.В.							
					План пересадки зеленых насаждений М 1:500	МКУ "ГДСР"		