


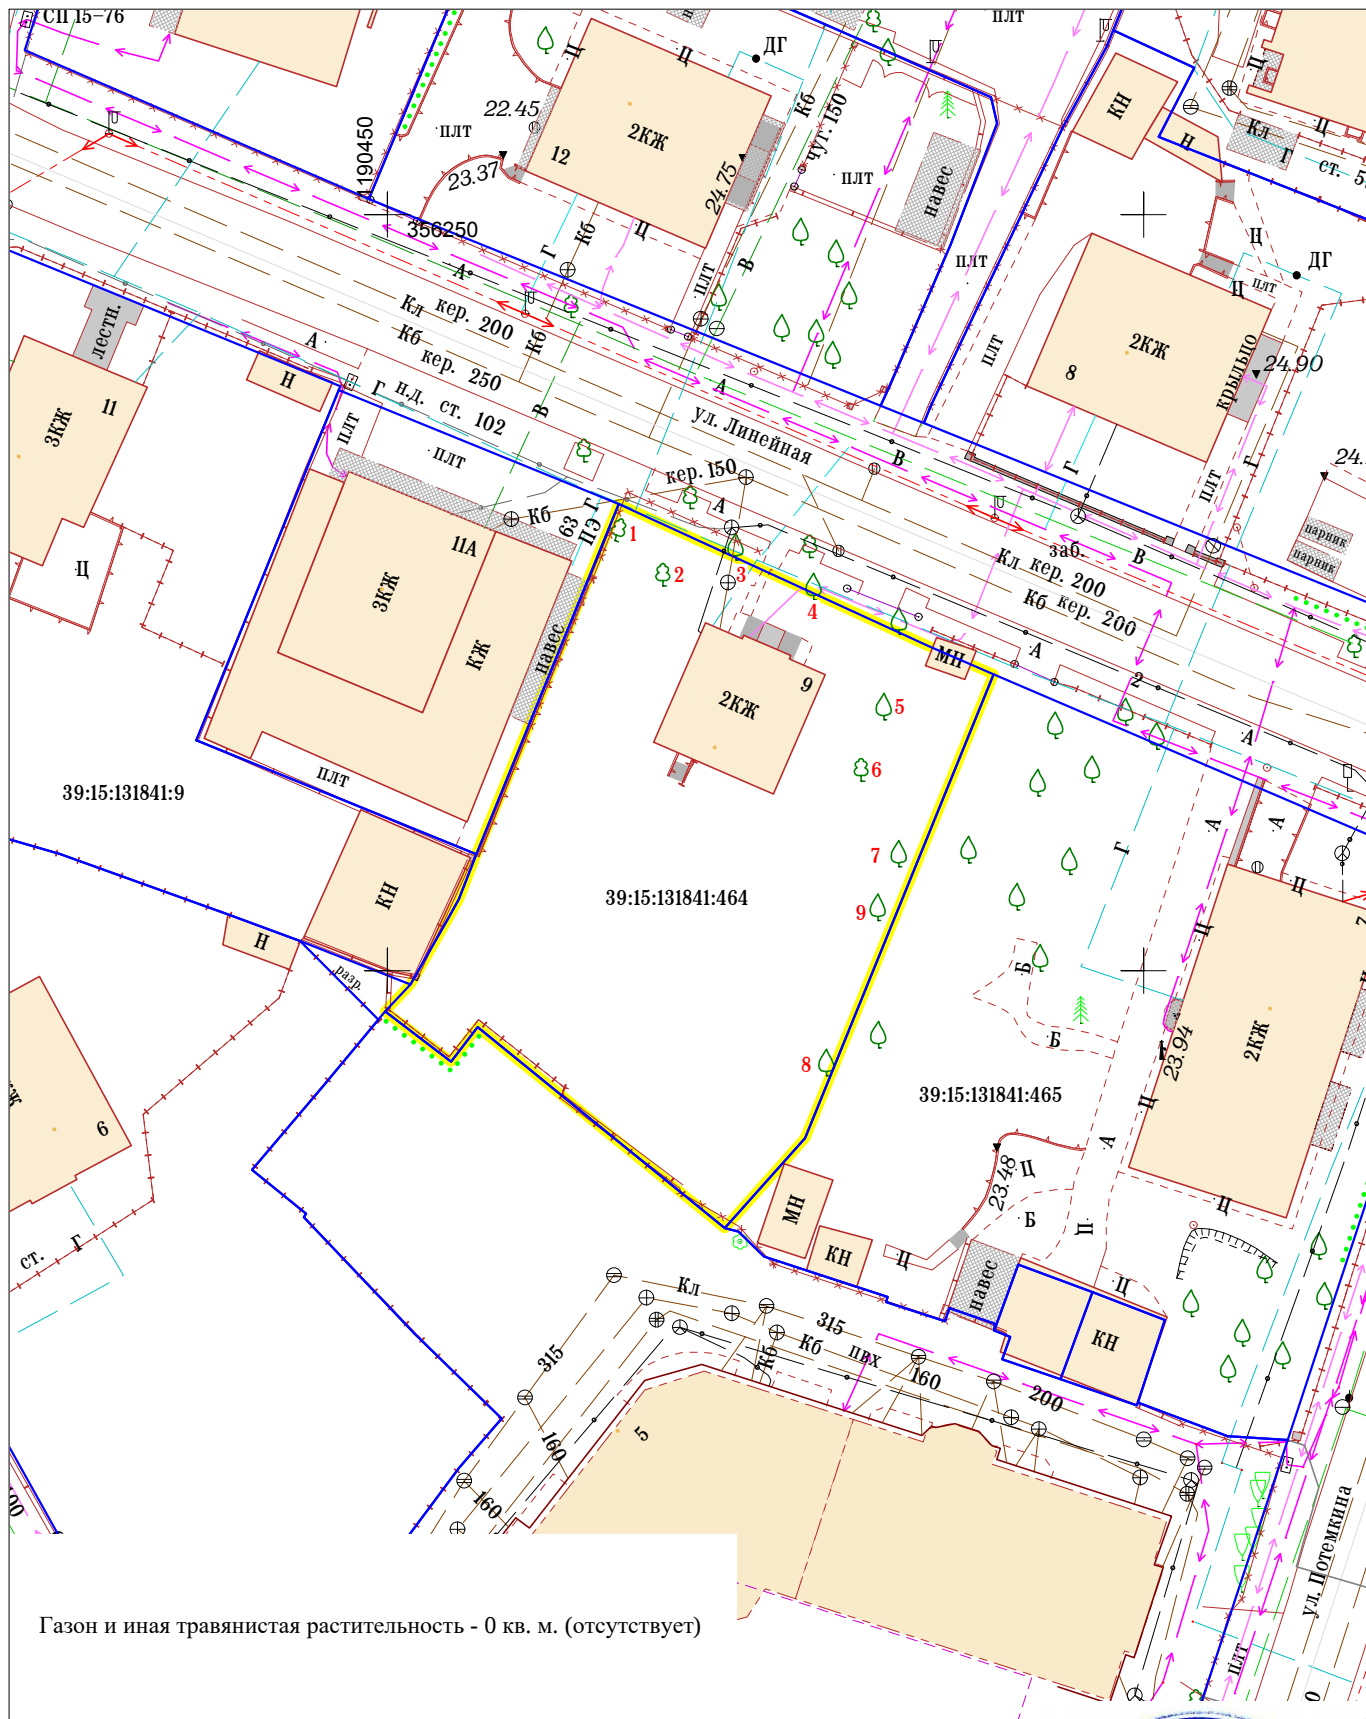

				2025	Заявка № 25-005901	
				Подеревная съёмка		
				Калининградская обл., г. Калининград, ул. Линейная, д.9		
Зам.директора	Конашук В.В.		13.03.25	ВЛАДЫКИН М.В. ДИДЕНКО А.Н.	Масштаб 1:500	Лист 1
Нач.отдела	Эпов В.Н.		13.03.25			
Геодезист	Кичатов М.А.		13.03.25			
Должность	Фамилия	Подпись	Дата			

ООО "ТЕОИД"

Для отчётов

ООО "ТЕОИД"

