


## УСЛОВНЫЕ ОБОЗНАЧЕНИЯ

- Границы территории, в отношении которой осуществлена подготовка проекта планировки
- Границы существующих земельных участков, учтённых в Едином государственном реестре недвижимости/ номер кадастрового участка
- Граница зоны планируемого размещения линейного объекта
- проезд
- направление движения транспорта
- места временного хранения автотранспорта, открытые
- пути пешеходного движения
- пешеходный переход

### Примечания:

- Границы зон планируемого размещения линейных объектов, подлежащих реконструкции в связи с изменением их местоположения, настоящим проектом не устанавливаются.

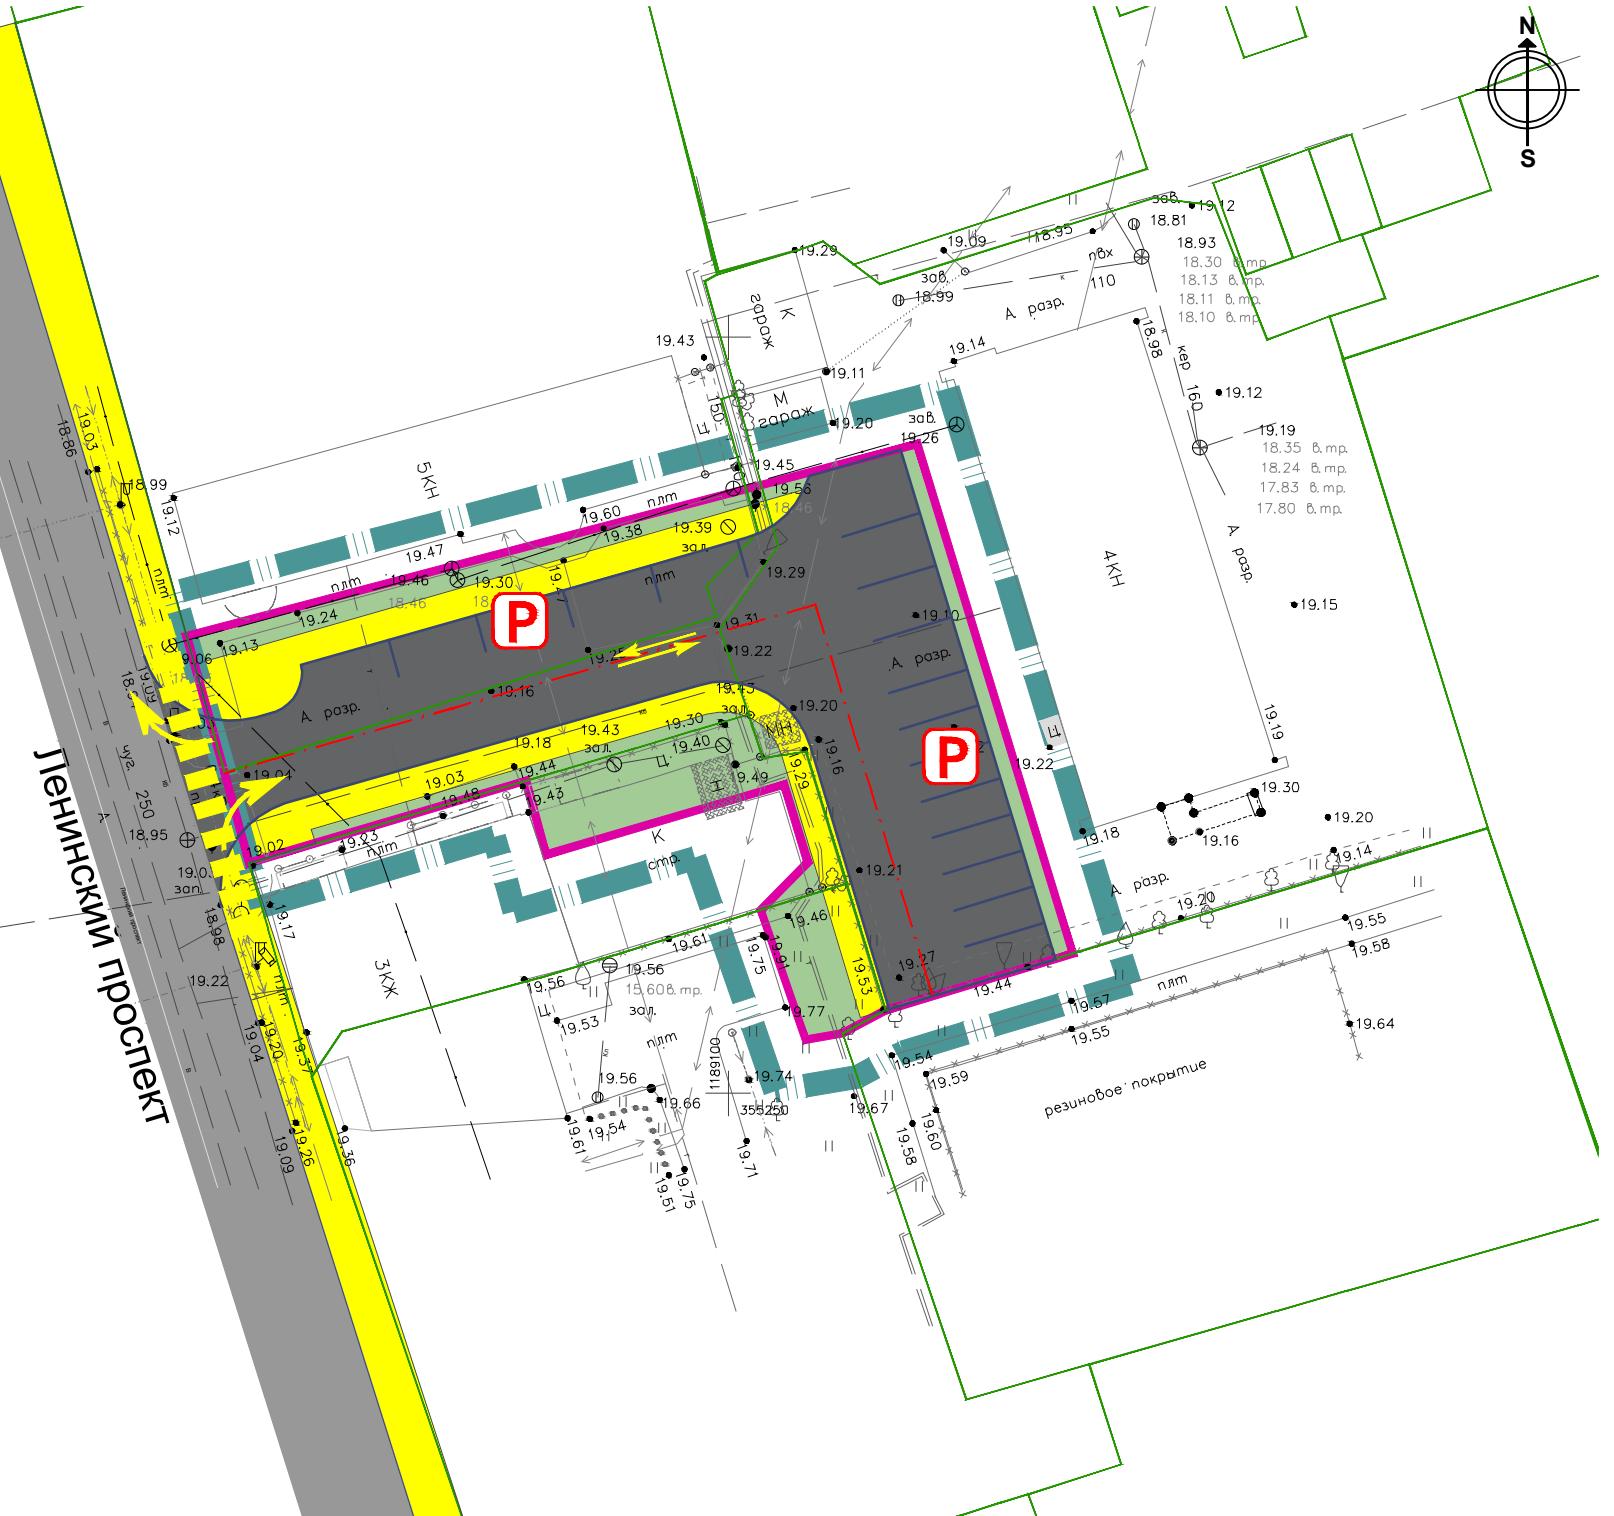

Согласовано

Инв. № подл.	Подл. и дата	Взам. инв. №
--------------	--------------	--------------

						Заказчик: Комитет городского развития и цифровизации администрации городского округа «Город Калининград»
						Проект планировки территории с проектом межевания в его составе , предусматривающий размещение линейного объекта местного значения «Строительство проезда от пр-та Ленинского в районе домов №№ 9-11» в границах городского округа «Город Калининград»
Изм.	Кол.уч.	Лист	Нодок.	Подп.	Дата	
Рук.проекта	Черненко П.В.				10.25	Материалы по обоснованию проекта планировки территории Графическая часть
Исполнил	Шевень А.Н.				10.25	
						Стадия      Лист      Листов
						ПП      5      9
						Схема организации улично-дорожной сети и движений транспорта M1:500
						ООО «Центр инженерных изысканий»