


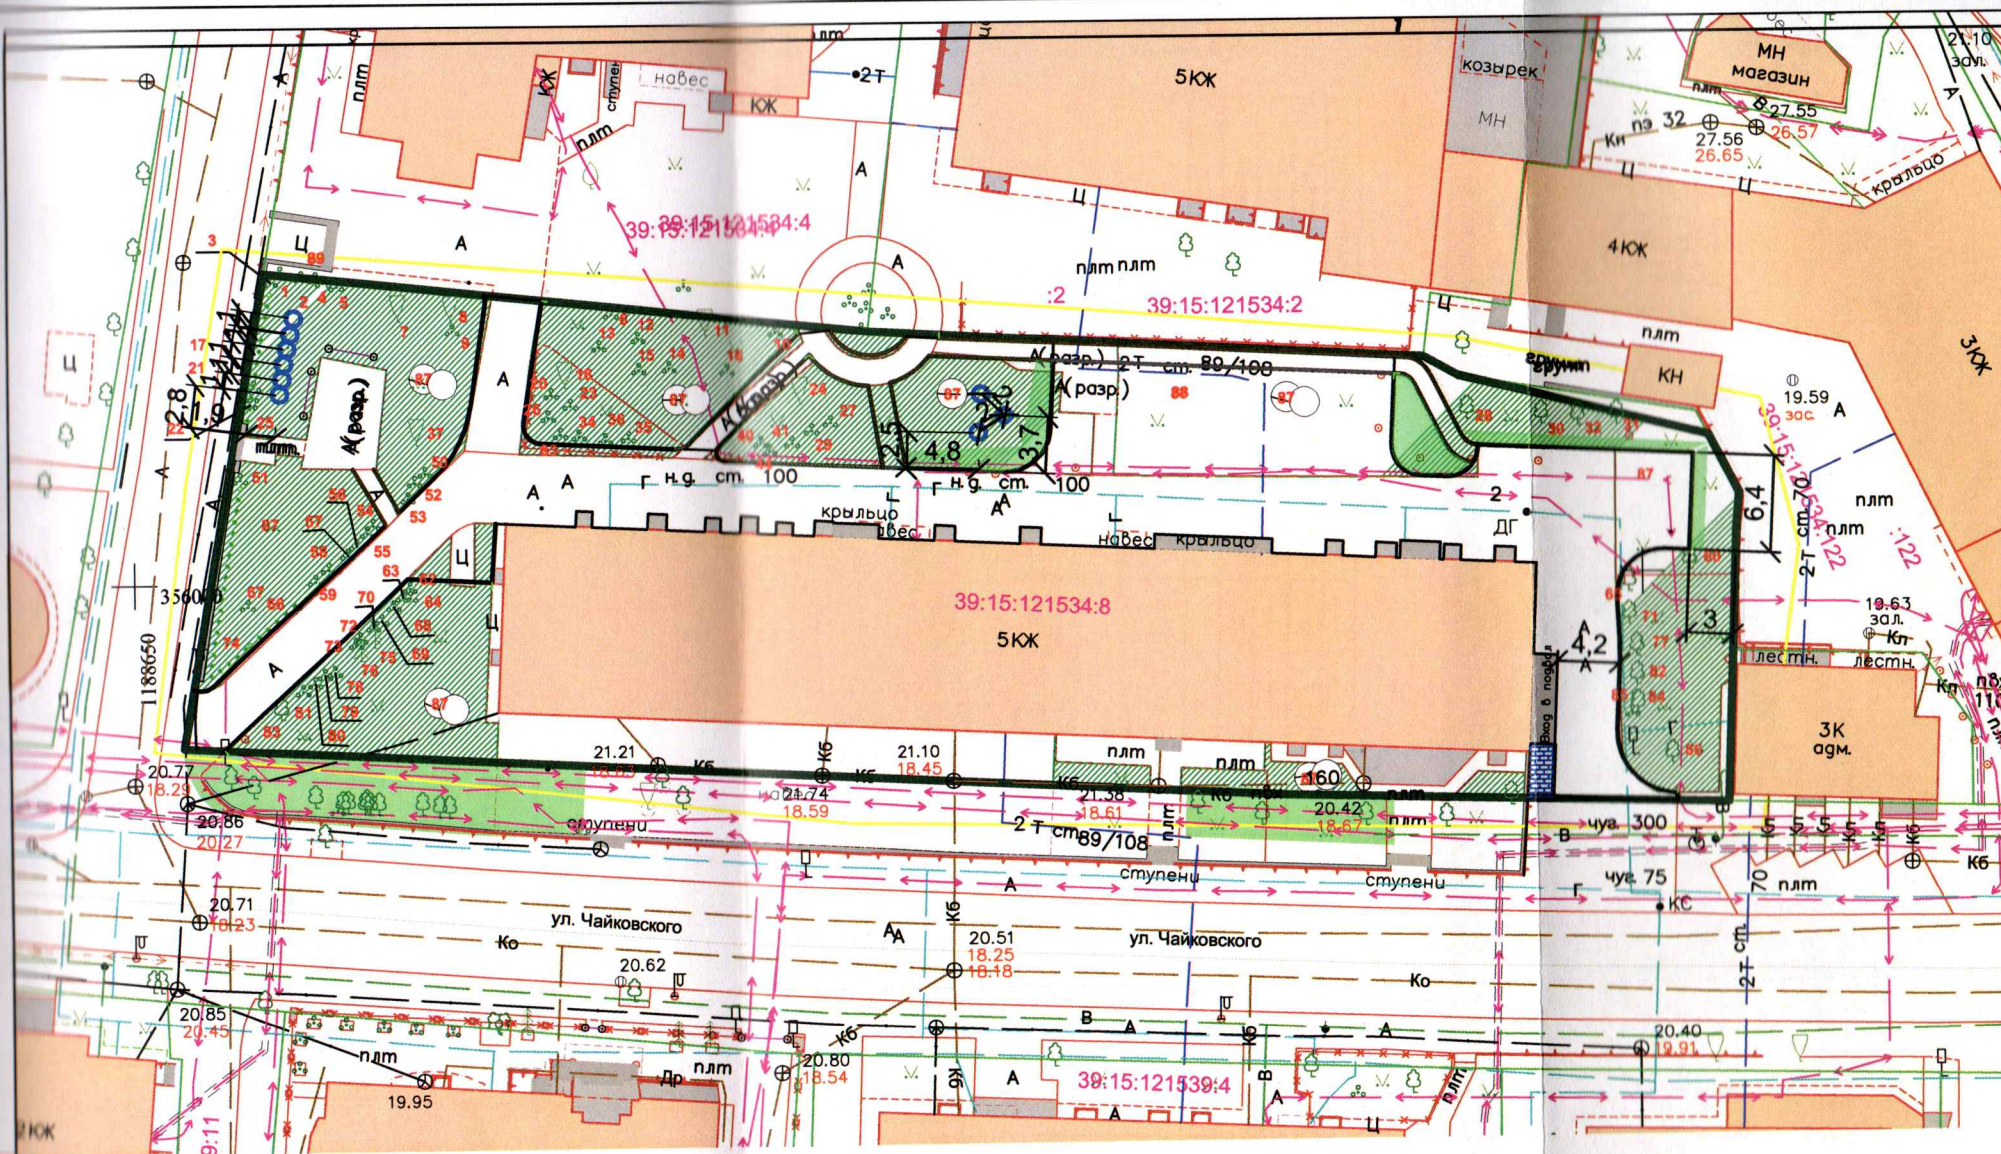

Условные обозначения:

○ - Граб обыкновенный Фасцигиата (9шт.)

■ - Восстанавливаемый газон (160 кв.м)

Проект.
инж. н.с. *Григорьев*
08.08.2025
Григорьев Н.В.

						26-2025			
						Реконструкция зелёных насаждений дворовой территории по адресу: г. Калининград, ул. Чайковского, 4-10			
Изм.	Кол.уч.	Лист	№ док.	Подп.	Дата	Реконструкция зеленых насаждений	Стадия	Лист	Листов
Разработал	Матус М.Е.						П	3	3
						Посадочный план. Разбивочный план. (М 1:500)	МКУ "КСЗ"		
Н. контроль	Платонова А.С.								