


ФГУП "Росморпорт"

Условные обозначения

Ведомость элементов озеленения

№ п/п	Наименования вида	Группа	Ед. изм	Кол-во	Возраст не менее, лет	Высота, (м) не менее	Обхват ствола на высоте 1,0м, не менее
1	Граб обыкновенный "Пирамидалис"	I	шт.	38	12	2.5	8.0
2	Барбарис Тунберга (декоративного сорта)	I	шт.	9			Скелетных ветвей не менее 4шт
3	Барбарис Тунберга (декоративного сорта)	I	м.п	19.0/38шт			Скелетных ветвей не менее 4шт
4							

наб. Генерала Карбышева в Калининграде					
Изм.	Кол. уч.	Лист	№ док.	Погн.	Дата
Разработал	Авдеенко. Е.М.				
Проверил	Шихенин А. Ю.				
Проект компенсационного озеленения					
			Стадия	Лист	Листов
			П	1	6
План высадки. М1:500					
МКУ "ГДСР"					

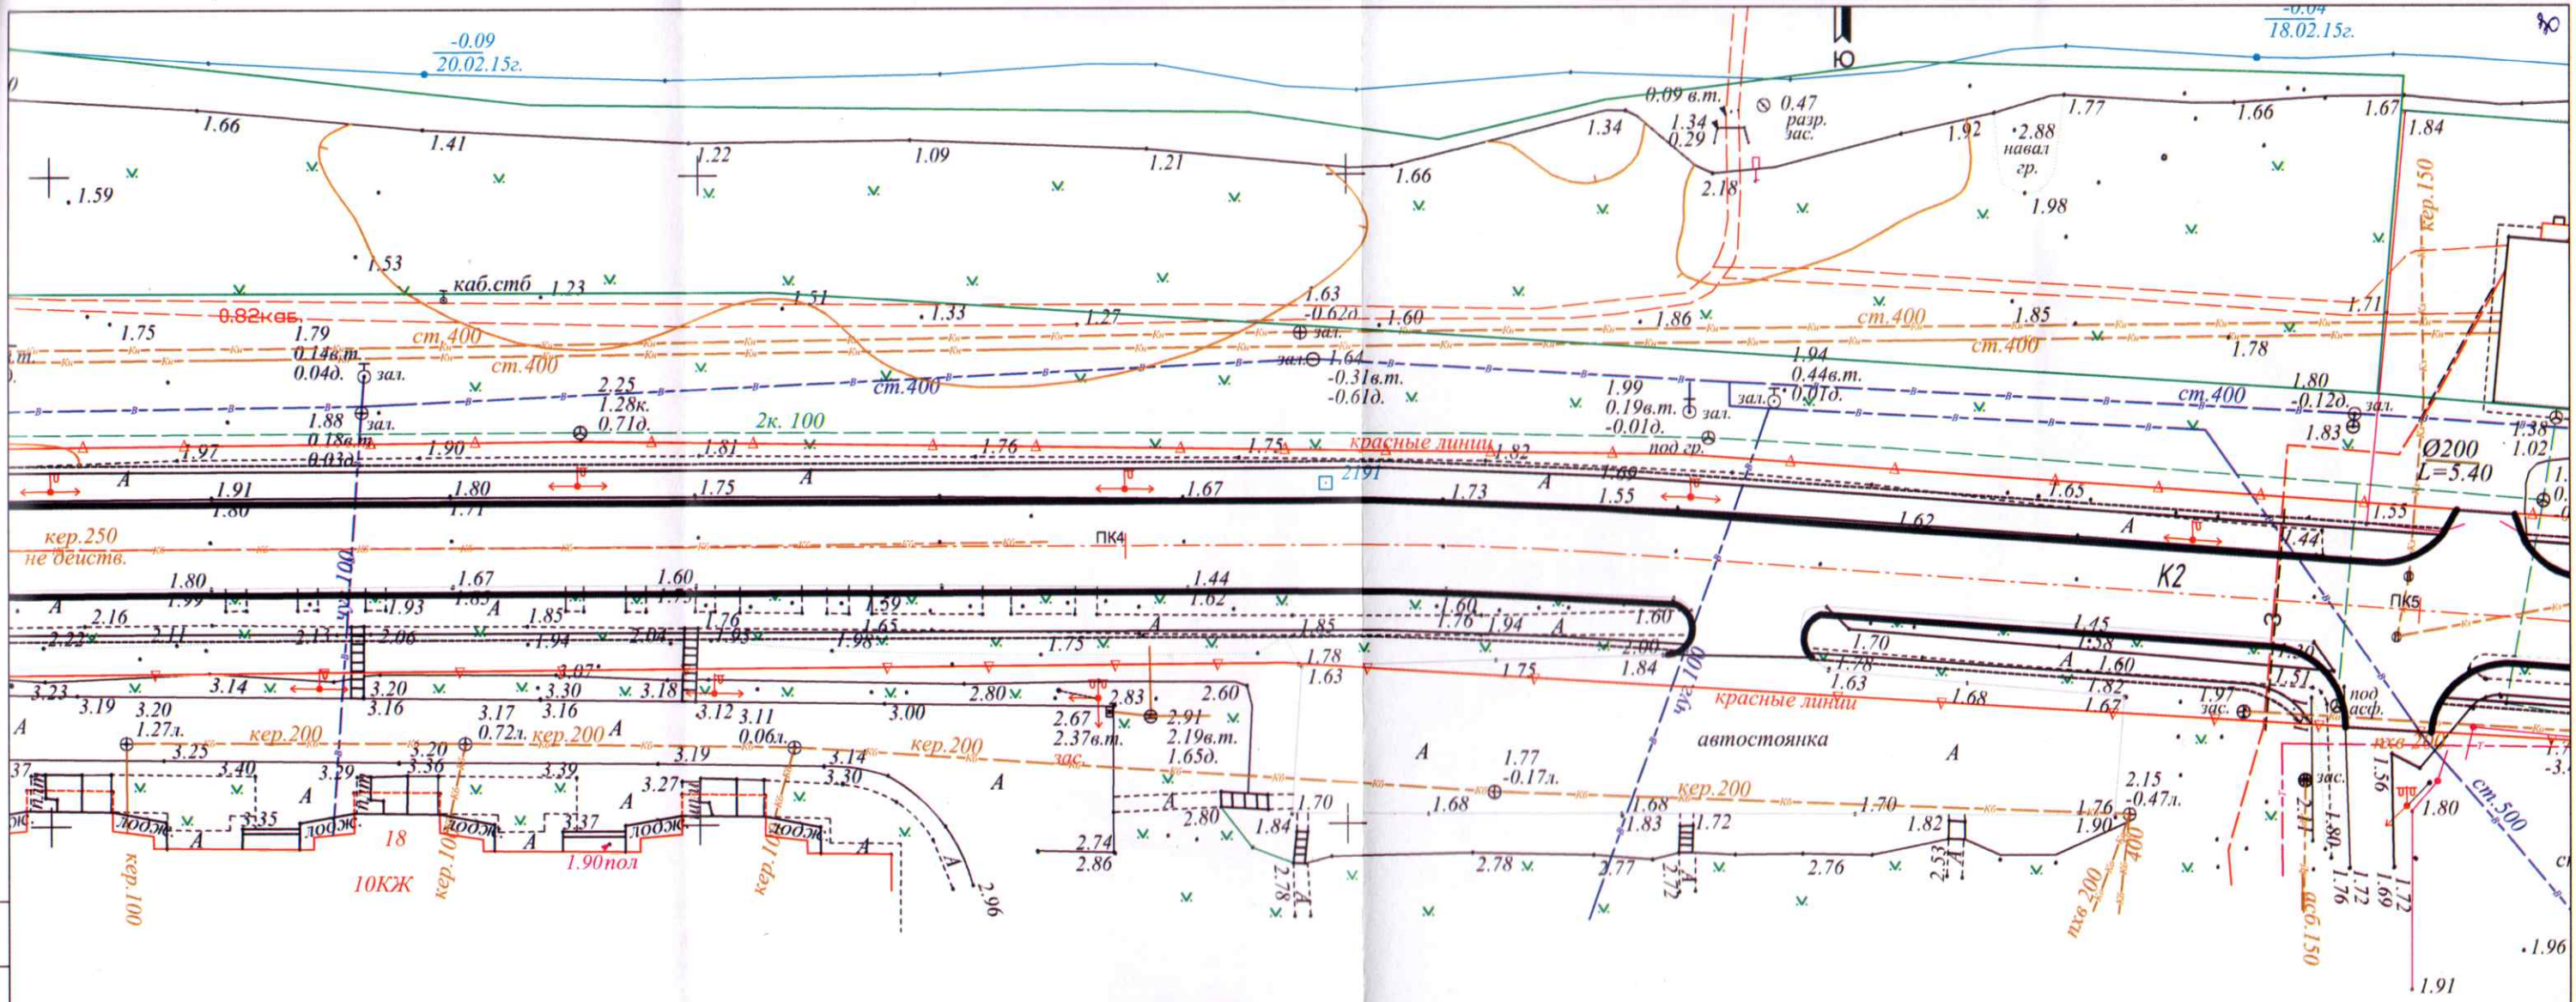


Лист 1 Лист 2 Лист 3 Лист 4 Лист 5 Лист 6

Условные обозначения

Ведомость элементов озеленения							
№ п/п	Наименования вида	Группа	Ед. изм.	Кол-во	Возраст не менее, лет	Высота, (м) не менее	Обхват ствола на высоте 1,0м, не менее
1	Рябина промежуточная	I	шт.	5	12	2.5	8.0
2	Грَاب обыкновенный "Пирамидалис"	I	шт.	33	12	2.5	8.0
3	Барбарис Тунберга (декоративного сорта)	I	шт.	9			Скелетных ветвей не менее 4шт
4	Барбарис Тунберга (декоративного сорта)	I	м.п.	19.0/38шт			Скелетных ветвей не менее 4шт

				наб. Генерала Карбышева в Калининграде								
Изм.	Кол. уч.	Лист	№ док.	Погн.	Дата							
Разработал	Авдеевко, Е.М.					Проект компенсационного озеленения						
Проверил	Шихенин А. Ю.											
План высадки. М1:500						<table border="1"> <tr> <td>Стадия</td> <td>Лист</td> <td>Листов</td> </tr> <tr> <td>П</td> <td>3</td> <td>6</td> </tr> </table>	Стадия	Лист	Листов	П	3	6
Стадия	Лист	Листов										
П	3	6										
МКУ "ГДСР"												

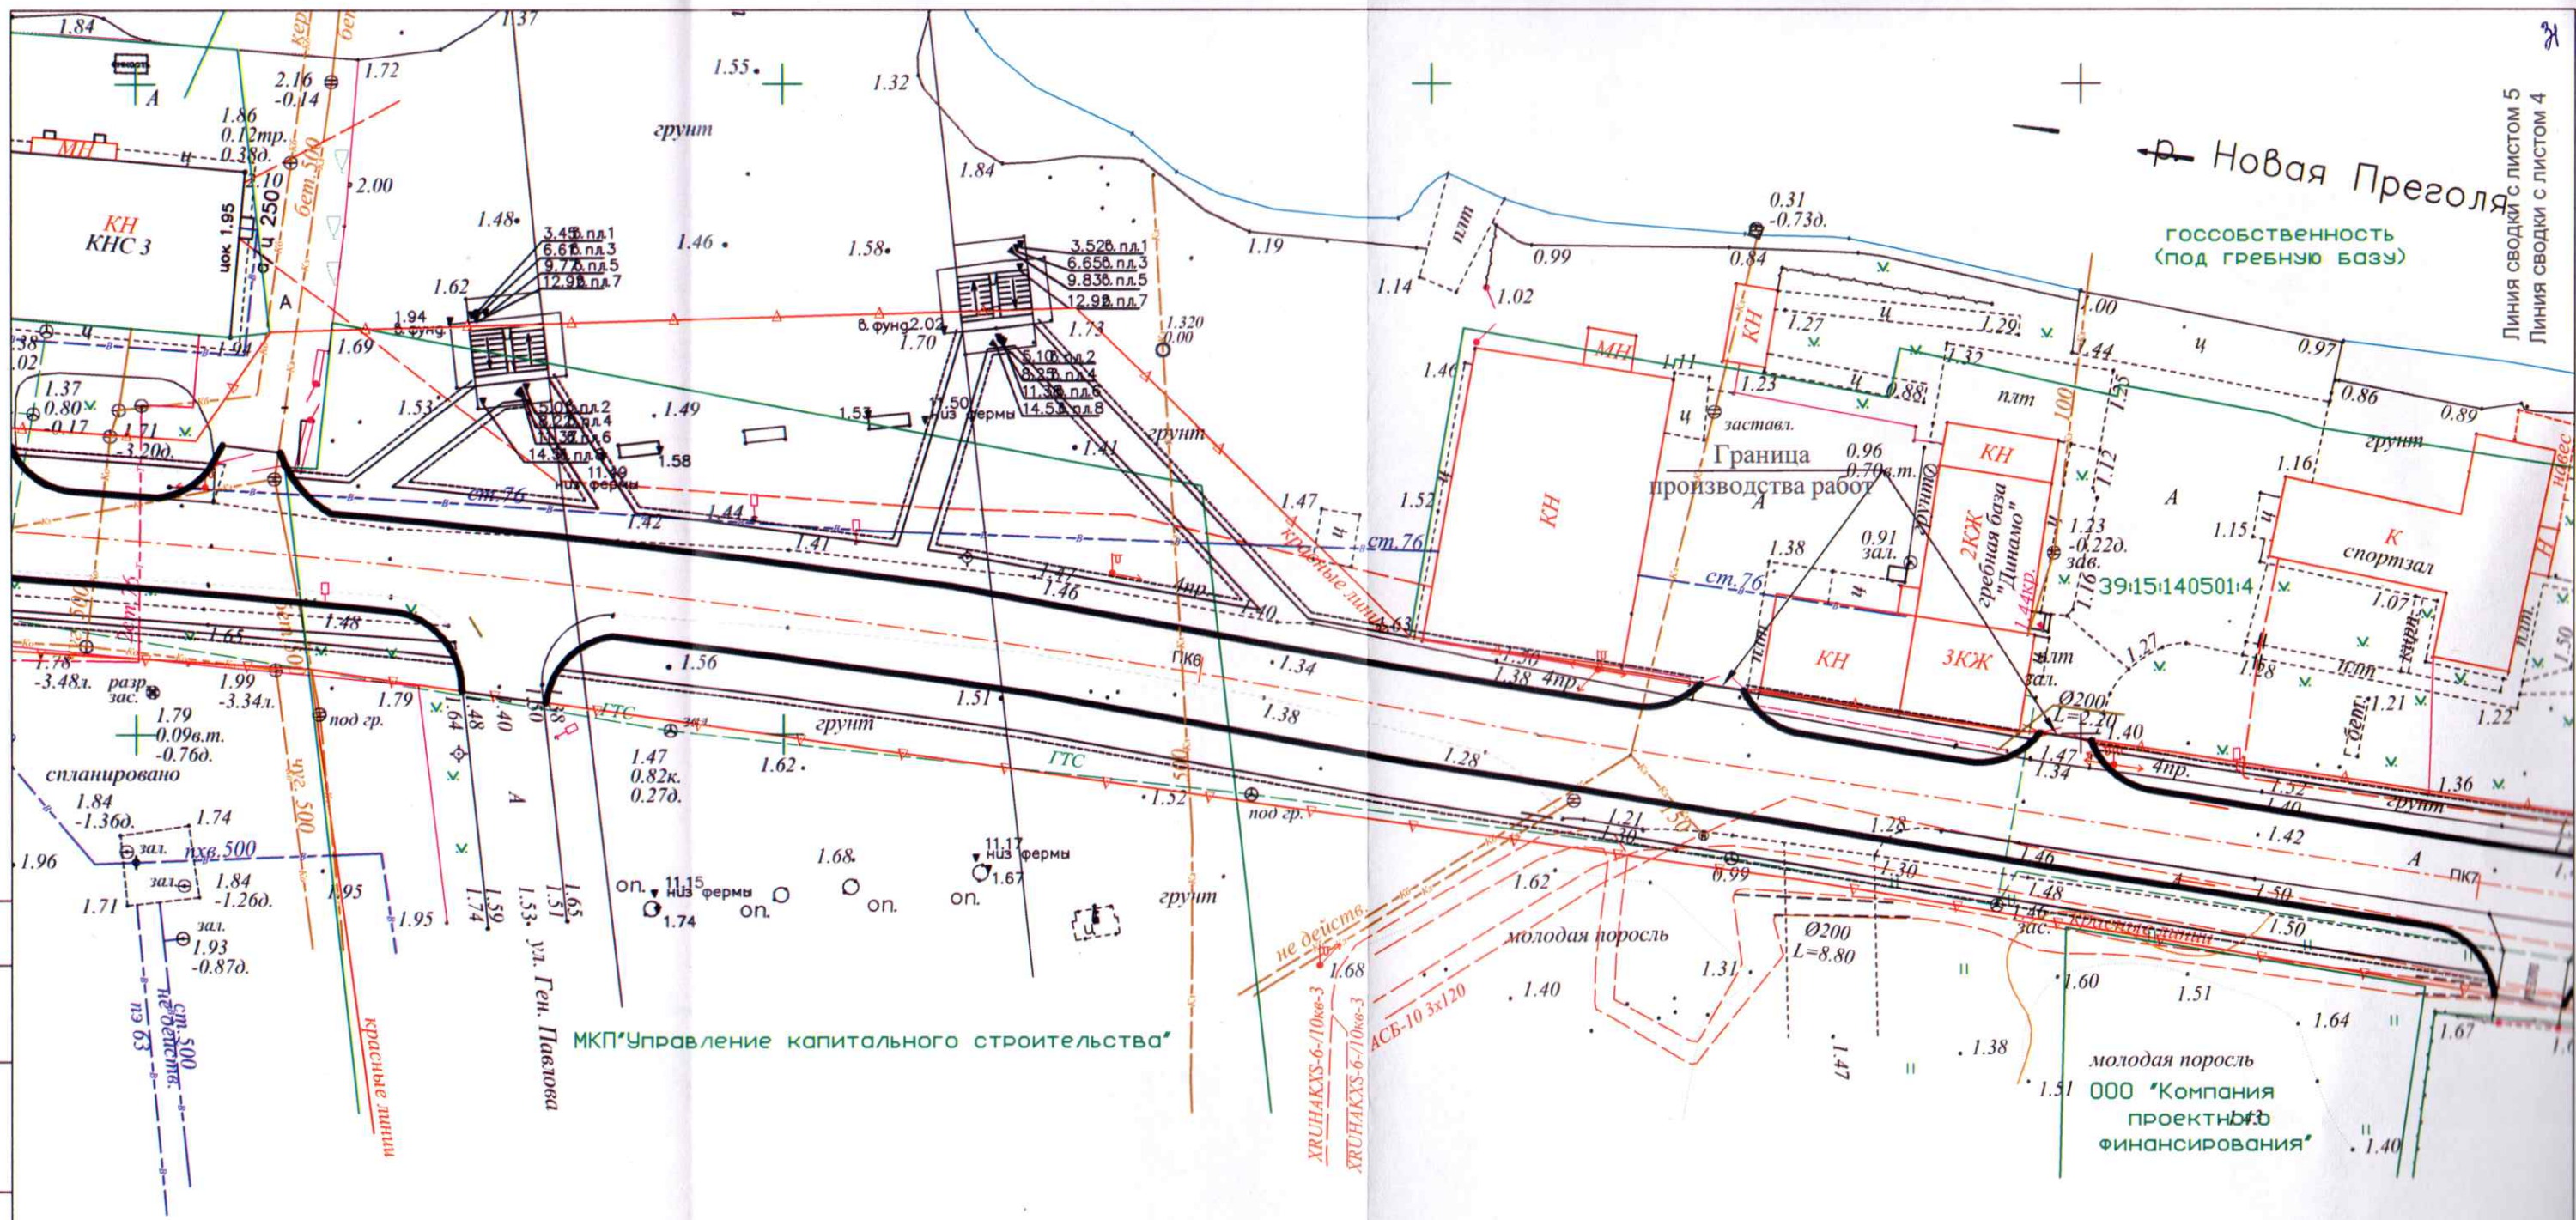

Лист 1 Лист 2 Лист 3 Лист 4 Лист 5 Лист 6

Условные обозначения

Ведомость элементов озеленения							
№ п/п	Наименования вида	Группа	Ед. изм.	Кол-во	Возраст не менее, лет	Высота, (м) не менее	Обхват ствола на высоте 1,0м, не менее
1	Рябина промежуточная	I	шт.	5	12	2.5	8.0
2	Град обыкновенный "Пирамидалис"	I	шт.	33	12	2.5	8.0
3	Барбарис Тунберга (декоративного сорта)	I	шт.	9			Скелетных ветвей не менее 4шт
4	Барбарис Тунберга (декоративного сорта)	I	м.п	19.0/38шт			Скелетных ветвей не менее 4шт

Изм.	Кол. уч.	Листы	№ док.	Погн.	Дата
Разработал	Авдеенко. Е.М.				
Проверил	Шишенин А. Ю.				

наб. Генерала Карбышева в Калининграде


Проект компенсационного озеленения

Страница Лист Листов

П 4 6

План высадки. М1:500

МКУ "ГДСР"

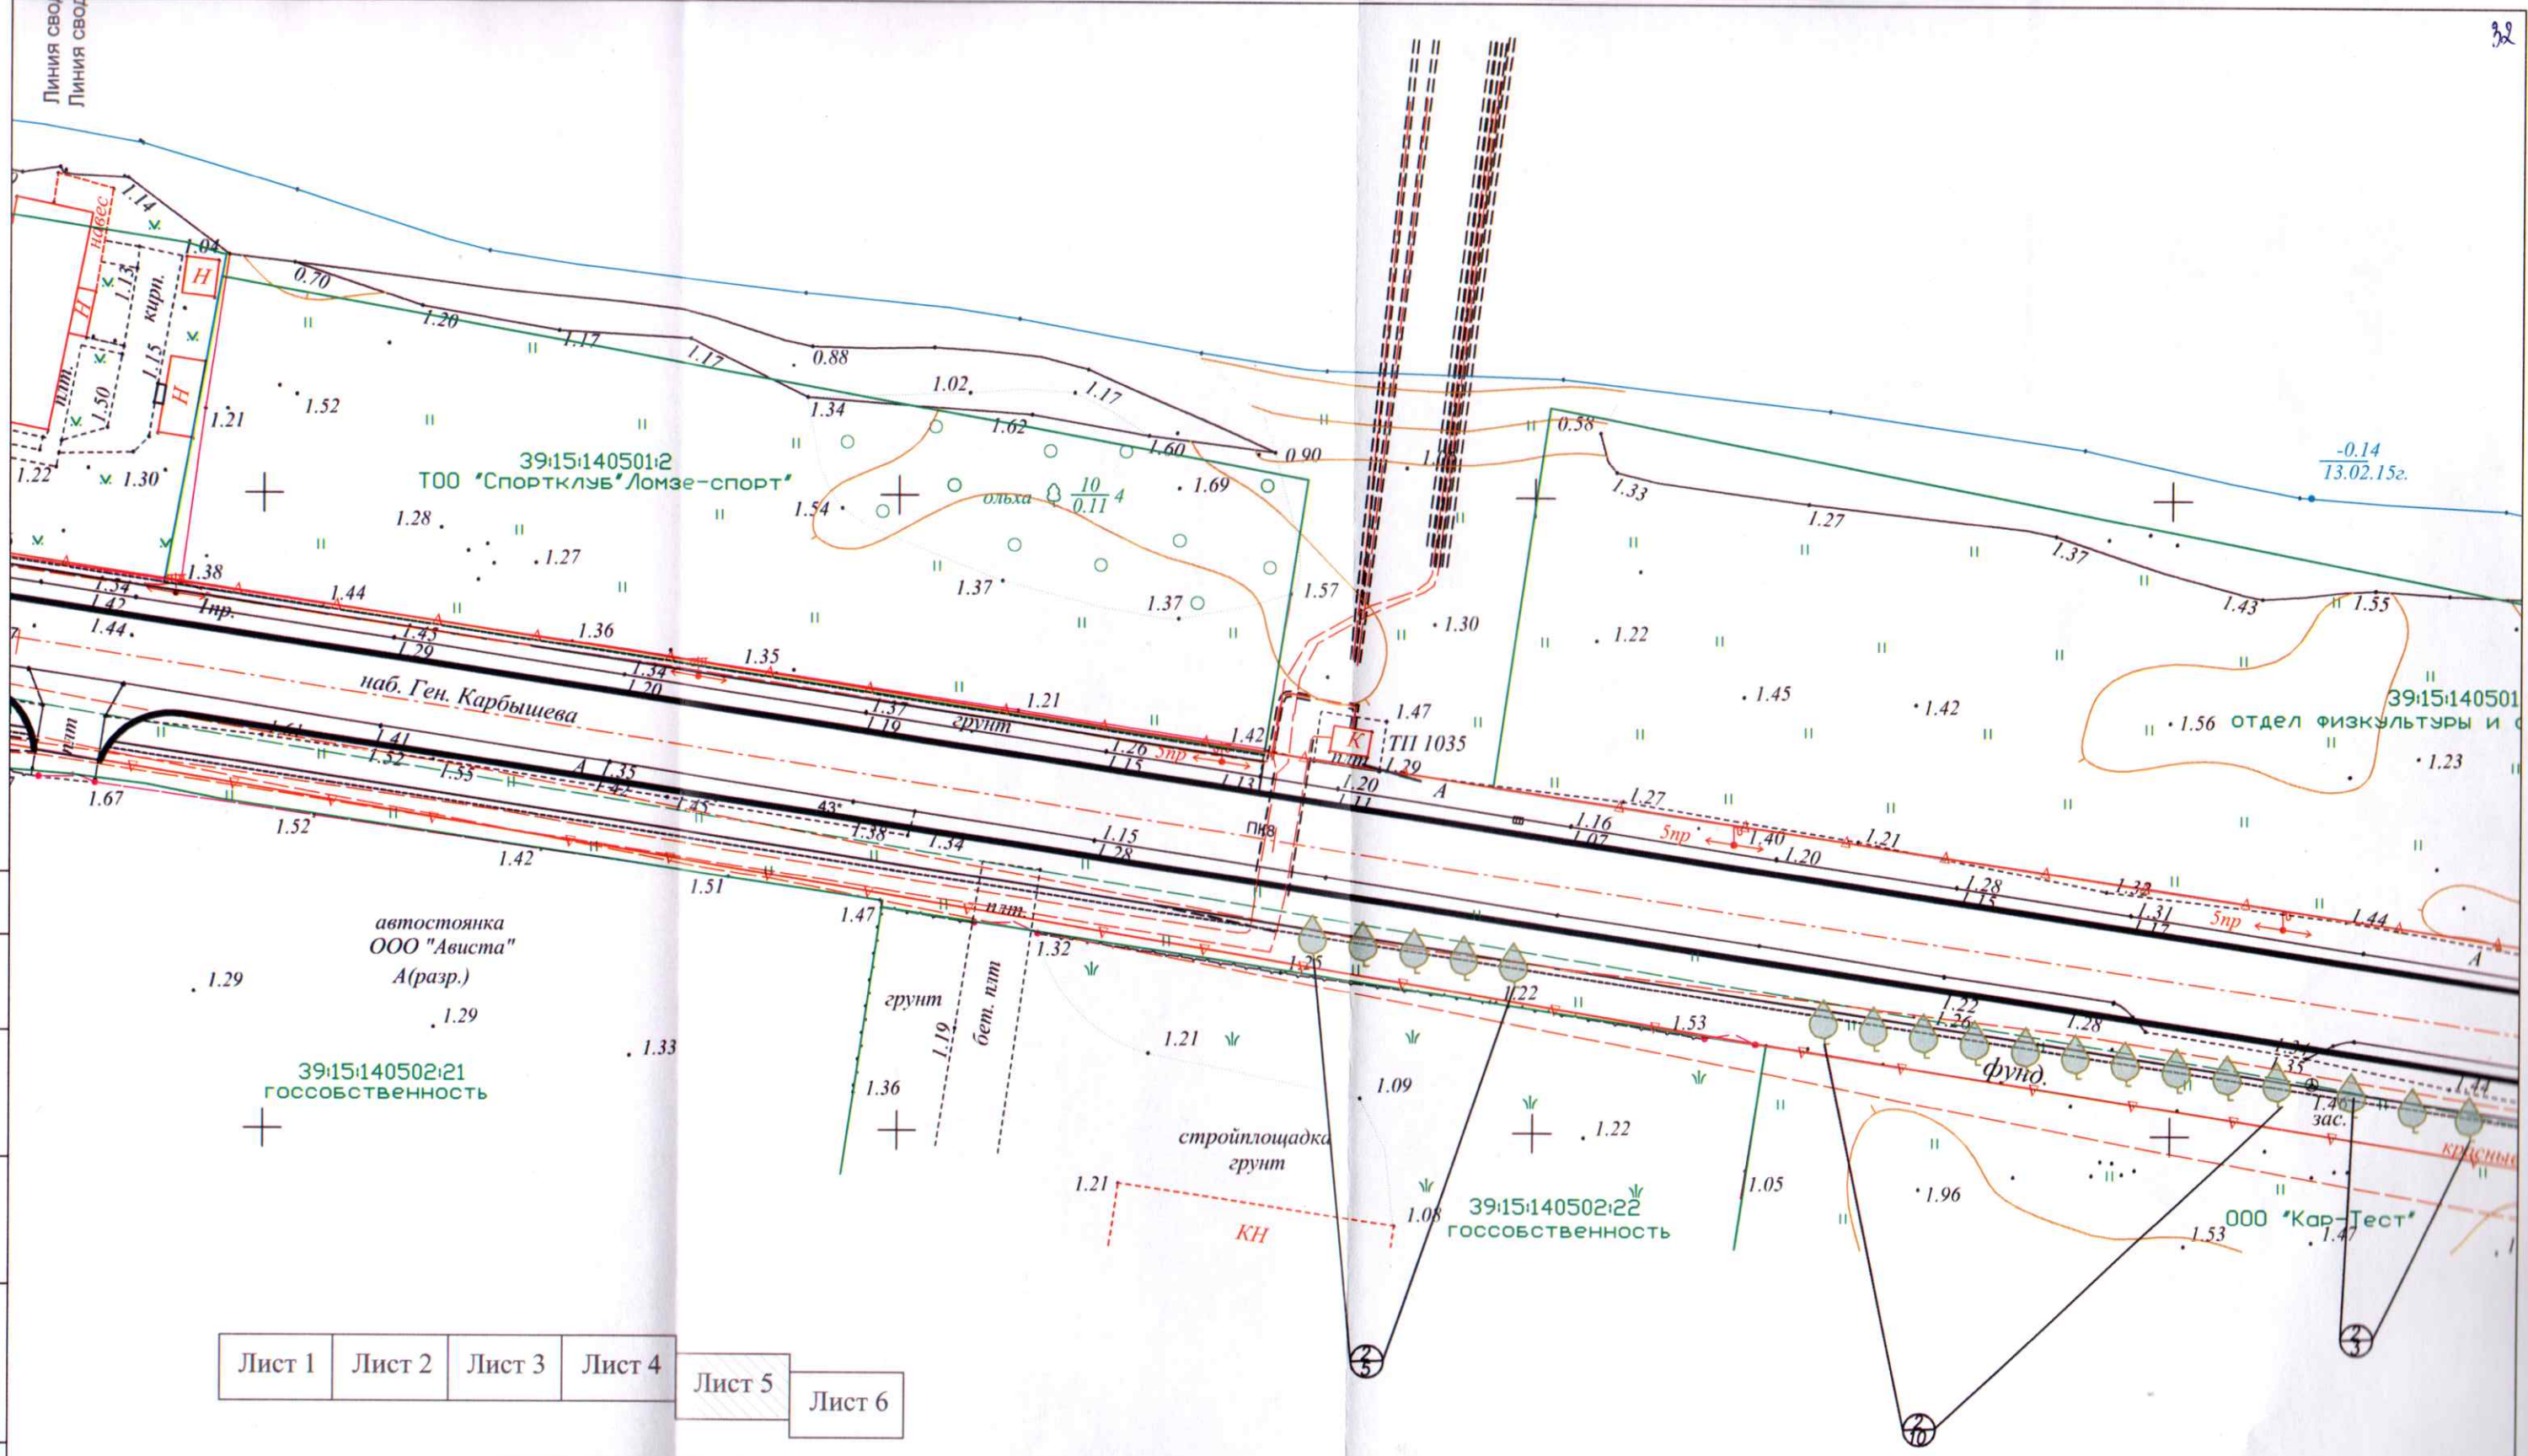

Лист 1 Лист 2 Лист 3 Лист 4 Лист 5 Лист 6

Условные обозначения

Ведомость элементов озеленения							
№ п/п	Наименования вида	Группа	Ед. изм.	Кол-во	Возраст не менее, лет	Высота, (м) не менее	Обхват ствола на высоте 1,0м, не менее
1	Рябина промежуточная	I	шт.	5	12	2.5	8.0
2	Граб обыкновенный "Пирамидалис"	I	шт.	33	12	2.5	8.0
3	Барбарис Тунберга (декоративного сорта)	I	шт.	9			Скелетных ветвей не менее 4шт
4	Барбарис Тунберга (декоративного сорта)	I	м.п	19.0/38шт			Скелетных ветвей не менее 4шт

Изм.	Кол. уч.	Лист	№ док.	Погн.	Дата
Разработал	Абдеенко. Е.М.				
Проверил	Шишенин А. Ю.				


наб. Генерала Карбышева в Калининграде

Проект компенсационного озеленения

План высадки.
М1:500

Стадия	Лист	Листов
П	5	6

МКУ "ГДСР"

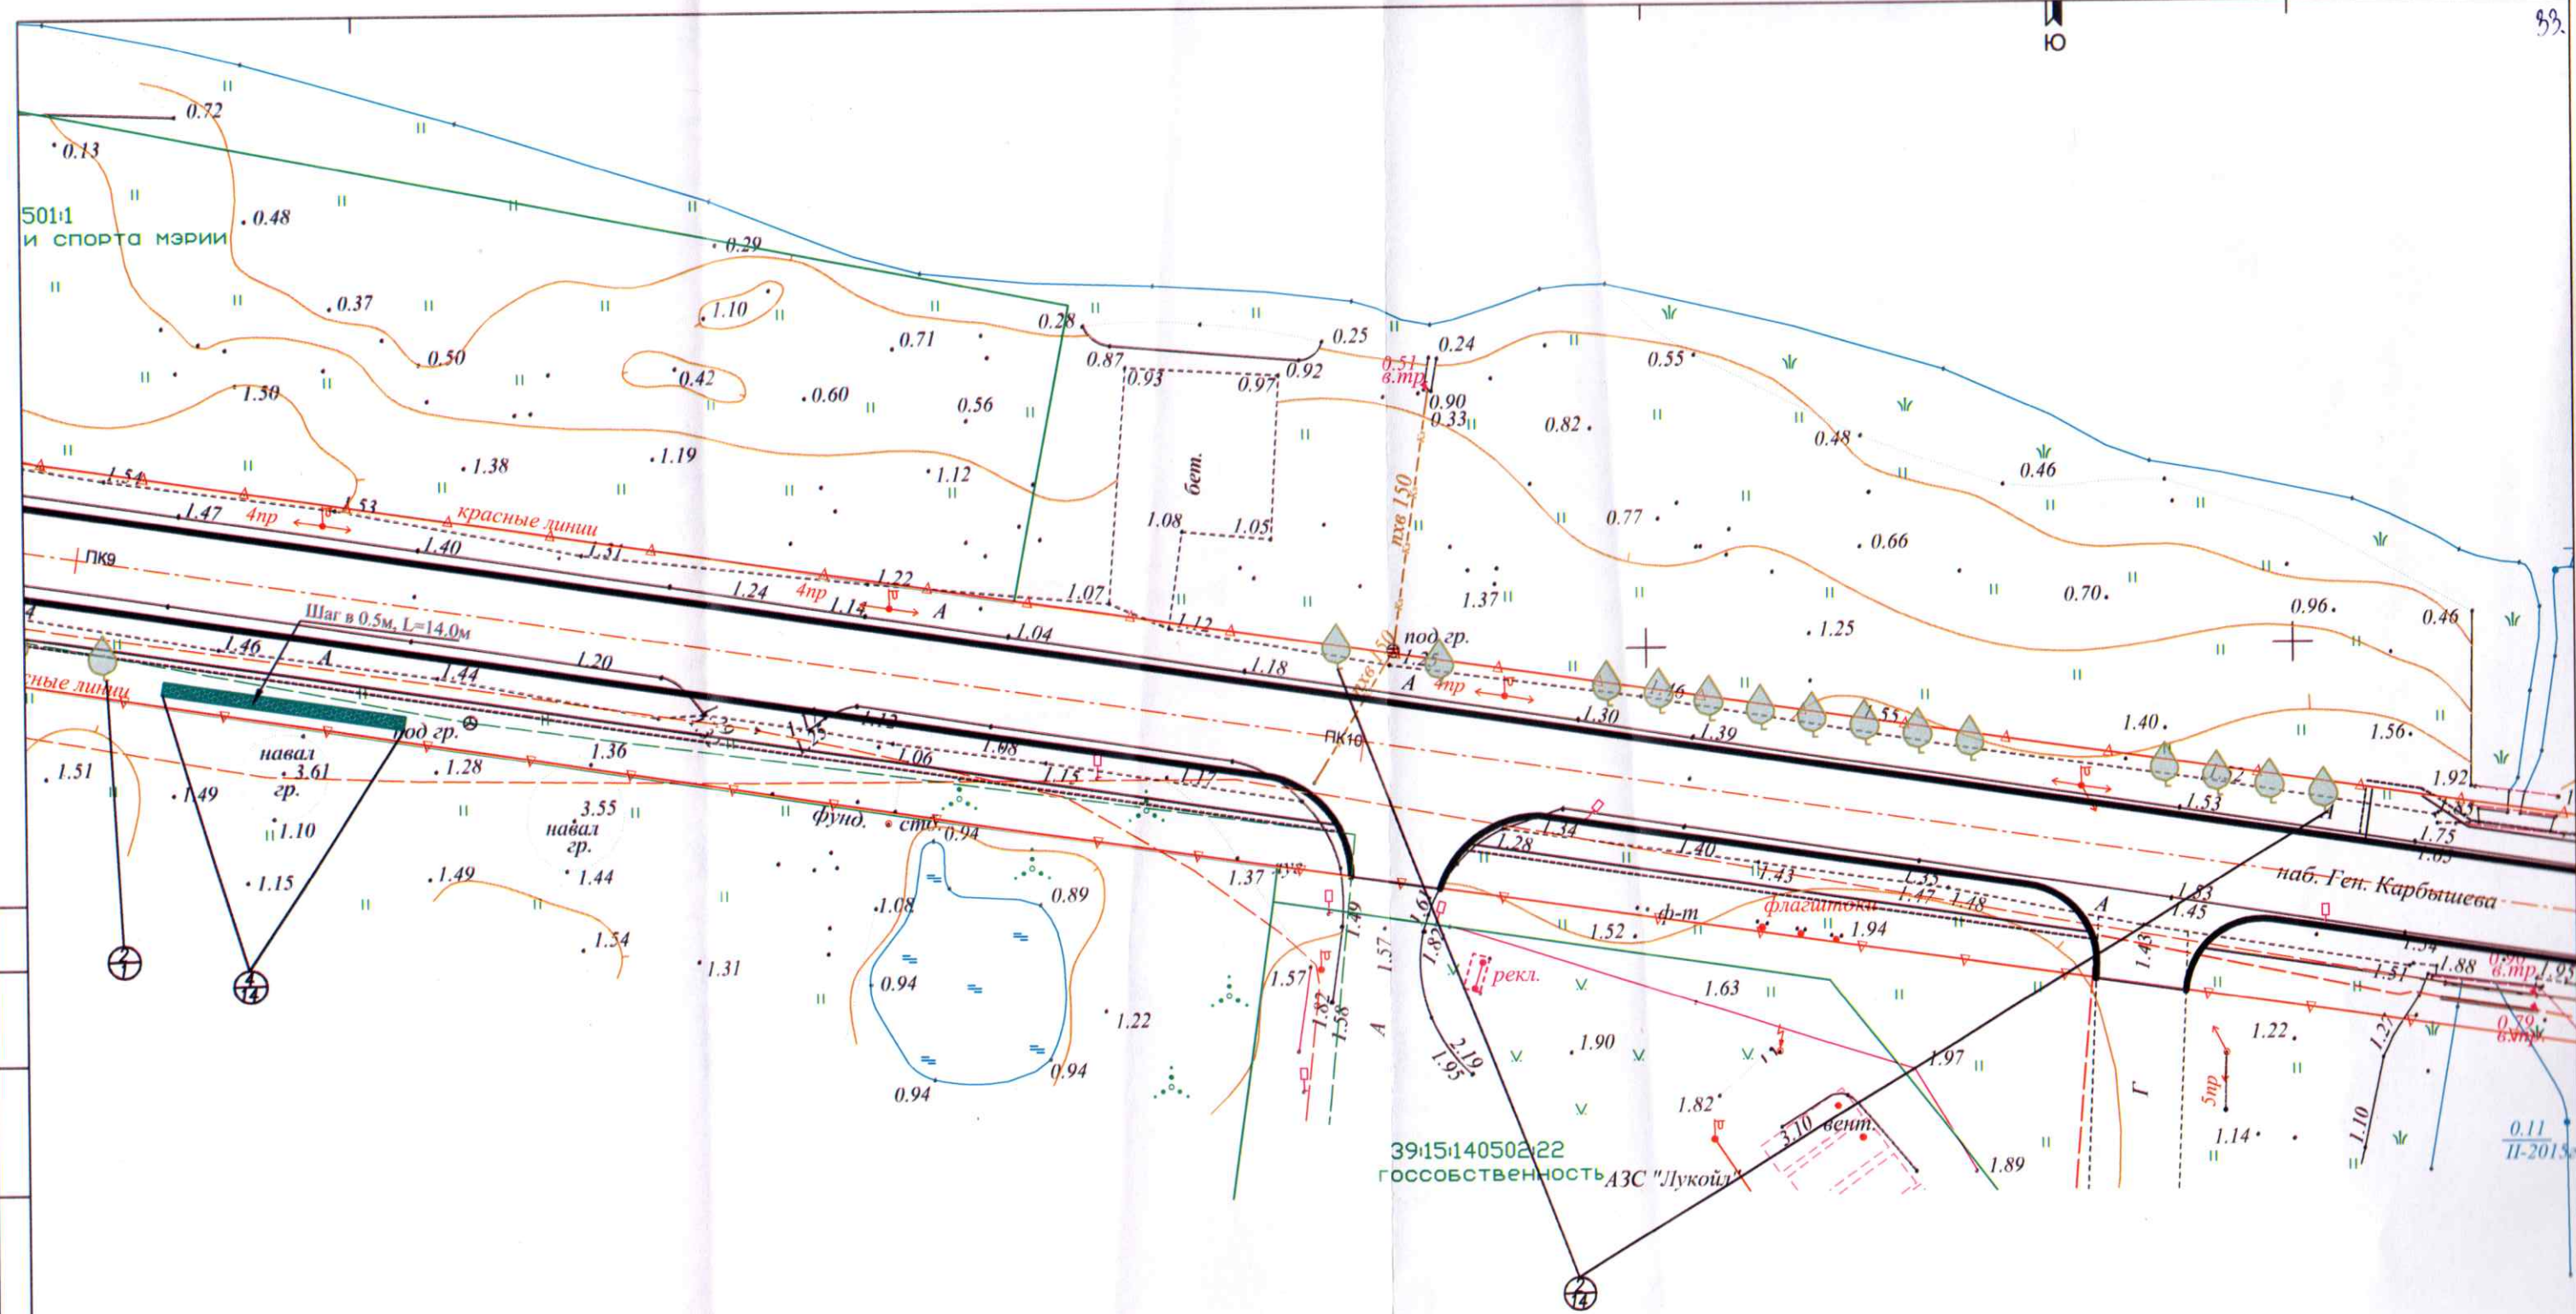

Лист 1 Лист 2 Лист 3 Лист 4 Лист 5 Лист 6

Условные обозначения

Ведомость элементов озеленения							
№ п/п	Наименования вида	Группа	Ед. изм.	Кол-во	Возраст не менее, лет	Высота, (м) не менее	Обхват ствола на высоте 1,0м, не менее
1	Рябина промежуточная	I	шт.	5	12	2.5	8.0
2	Граб обыкновенный "Пирамидалис"	I	шт.	33	12	2.5	8.0
3	Барбарис Тунберга (декоративного сорта)	I	шт.	9			Скелетных ветвей не менее 4шт
4	Барбарис Тунберга (декоративного сорта)	I	м.п.	19.0/38шт			Скелетных ветвей не менее 4шт

						наб. Генерала Карбышева в Калининграде		
Изм.	Кол. уч.	Лист	№ док.	Погн.	Дата			
Разработал	Авдеевко. Е.М.					Проект компенсационного озеленения		
Проверил	Шишенин А. Ю.					Стадия	Лист	Листов
						П	6	6
						План высадки. М1:500		
						МКУ "ГДСР"		