


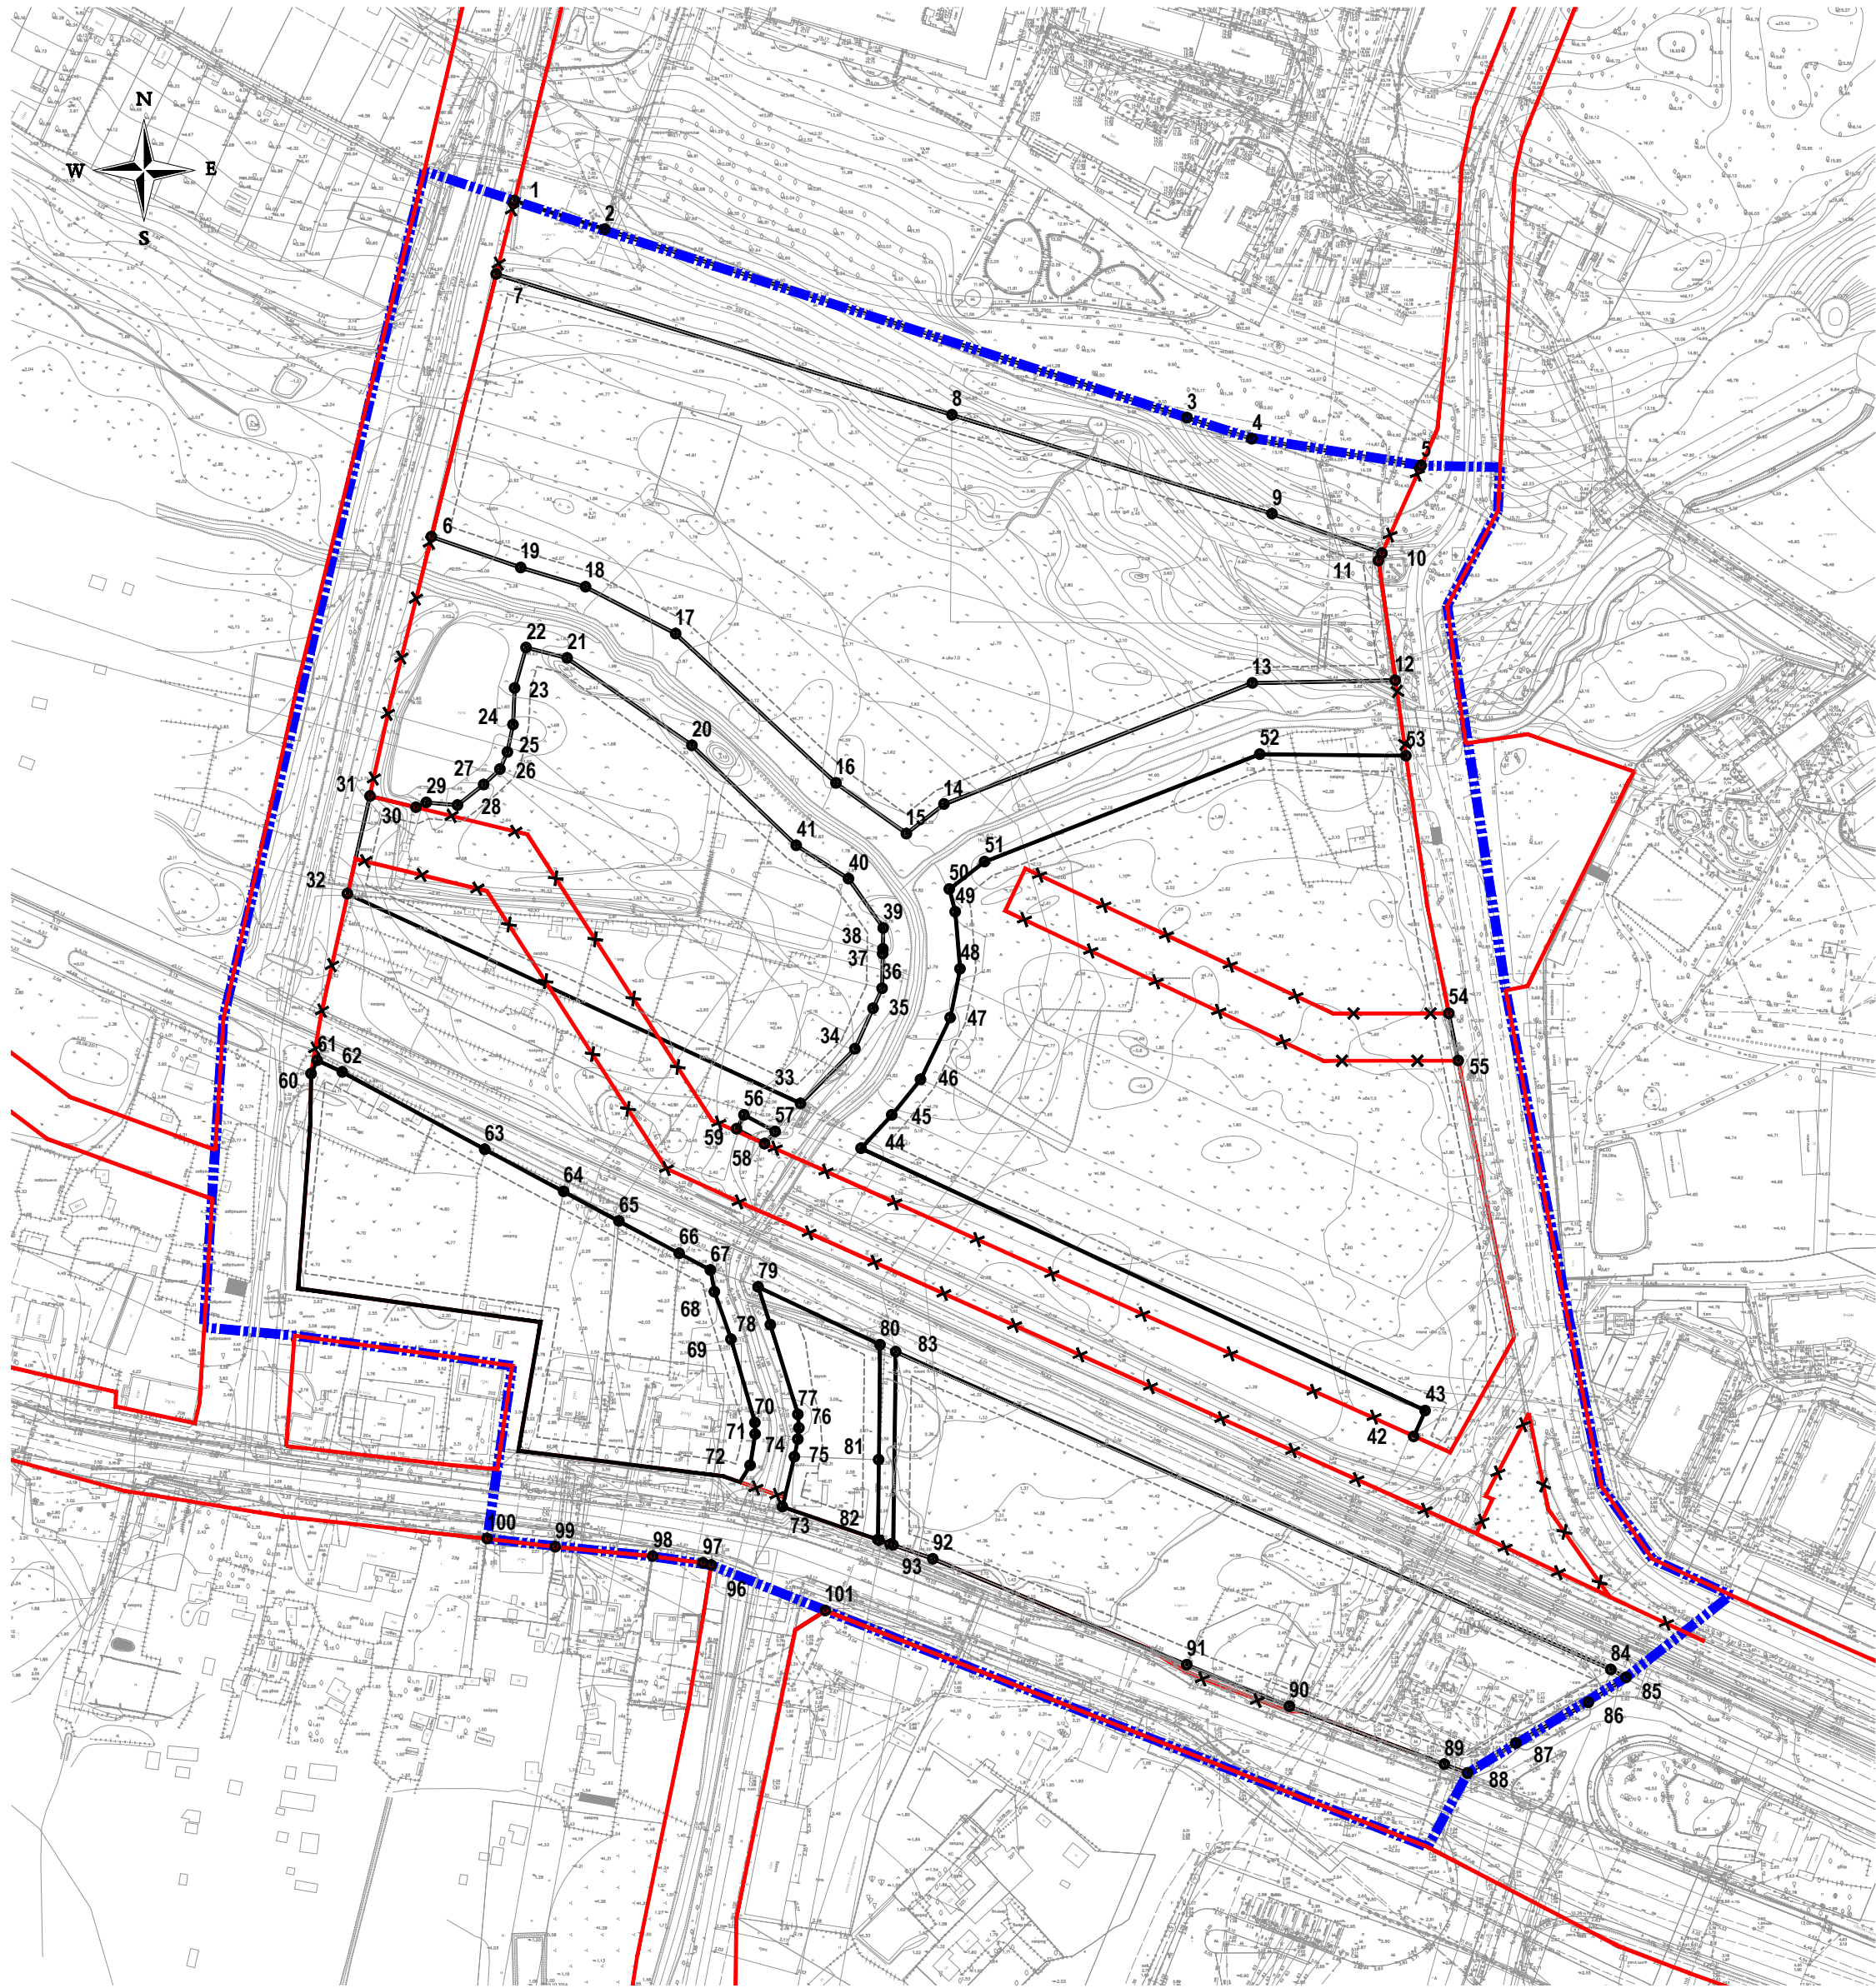

Условные обозначения

- Границы территории, для которой разрабатывается проект планировки
- Красные линии существующие
- Красные линии устанавливаемые
- Красные линии отменяемые
- Линия отступа от красных линий
- Характерная точка красной линии / номер точки

Ведомость координат характерных точек красных линий		
№	X	Y
1	355334.01	1183614.29
2	355324.94	1183642.97
3	355265.12	1183827.81
4	355258.36	1183848.40
5	355249.96	1183902.09
6	355227.29	1183587.98
7	355310.68	1183608.54
8	355265.99	1183753.22
9	355234.60	1183854.83
10	355222.10	1183889.65
11	355219.75	1183888.60
12	355181.70	1183893.94
13	355180.84	1183848.50
14	355142.39	1183750.67
15	355133.05	1183738.73
16	355149.08	1183716.36
17	355196.53	1183665.50
18	355211.41	1183636.86
19	355217.51	1183616.31
20	355161.05	1183670.64
21	355188.79	1183631.05
22	355192.13	1183618.01
23	355179.26	1183614.37
24	355167.68	1183613.85
25	355158.96	1183612.07
26	355153.49	1183609.69
27	355148.62	1183604.53
28	355142.06	1183596.23
29	355142.90	1183586.38
30	355141.42	1183583.05
31	355144.99	1183568.46
32	355113.96	1183561.34
33	355047.37	1183705.11
34	355064.72	1183722.40
35	355077.54	1183728.14
36	355083.91	1183730.99
37	355094.91	1183731.22
38	355096.45	1183731.25
39	355103.09	1183731.39
40	355118.68	1183720.40
41	355129.28	1183703.81
42	354941.60	1183899.72
43	354949.81	1183903.42
44	355033.12	1183724.35
45	355043.73	1183734.12
46	355054.99	1183743.21

Ведомость координат характерных точек красных линий		
№	X	Y
47	355074.57	1183752.64
48	355090.11	1183755.78
49	355108.24	1183754.22
50	355115.40	1183752.37
51	355124.15	1183763.57
52	355158.25	1183850.90
53	355157.78	1183897.29
54	355075.93	1183910.88
55	355060.94	1183913.88
56	355043.69	1183687.19
57	355038.43	1183697.09
58	355034.58	1183693.67
59	355039.27	1183684.84
60	355056.86	1183549.80
61	355061.04	1183551.77
62	355057.37	1183559.67
63	355032.78	1183604.88
64	355019.38	1183629.92
65	355009.98	1183647.49
66	354999.77	1183666.57
67	354994.44	1183676.55
68	354987.55	1183677.81
69	354972.49	1183683.07
70	354946.00	1183690.63
71	354942.38	1183690.77
72	354932.47	1183689.13
73	354919.31	1183699.40
74	354935.19	1183703.15
75	354940.76	1183704.30
76	354944.30	1183704.58
77	354948.65	1183704.29
78	354977.09	1183695.54
79	354989.09	1183691.68
80	354970.77	1183730.39
81	354934.21	1183729.97
82	354908.83	1183729.66
83	354968.56	1183735.36
84	354867.61	1183962.34
85	354865.09	1183967.10
86	354857.21	1183955.21
87	354844.28	1183932.20
88	354834.76	1183916.84
89	354837.52	1183909.48
90	354855.93	1183860.31
91	354869.10	1183827.71
92	354902.78	1183747.14

Ведомость координат характерных точек красных линий		
№	X	Y
93	354907.17	1183734.47
96	354900.79	1183676.75
97	354901.45	1183674.12
98	354903.57	1183658.26
99	354906.58	1183627.21
100	354909.15	1183605.64
101	354886.33	1183713.04

				Масштаб 1:2000		
Должн-ть	Фамилия	Подпись	Дата	Проект планировки территории с проектом межевания в его составе в границах улицы Большая Окружная 1-я - южной границы ЗУ с кад.№ 39:15:110832:33 - улицы Дубовая аллея - проспекта Победы - внутриквартального проезда в Центральном районе г. Калининграда		
Директор	Ефимова Н.И.			Раздел 1 Проект планировки территории. (основная утверждаемая часть) Графическая часть	стадия	лист
Рук. пректа	Чепинога Н.И.				ПП	2
Исполнил	Граф Д.Д.					2
				Чертеж планировки территории. Чертеж красных линий.		ООО"НИКОР ПРОЕКТ"