
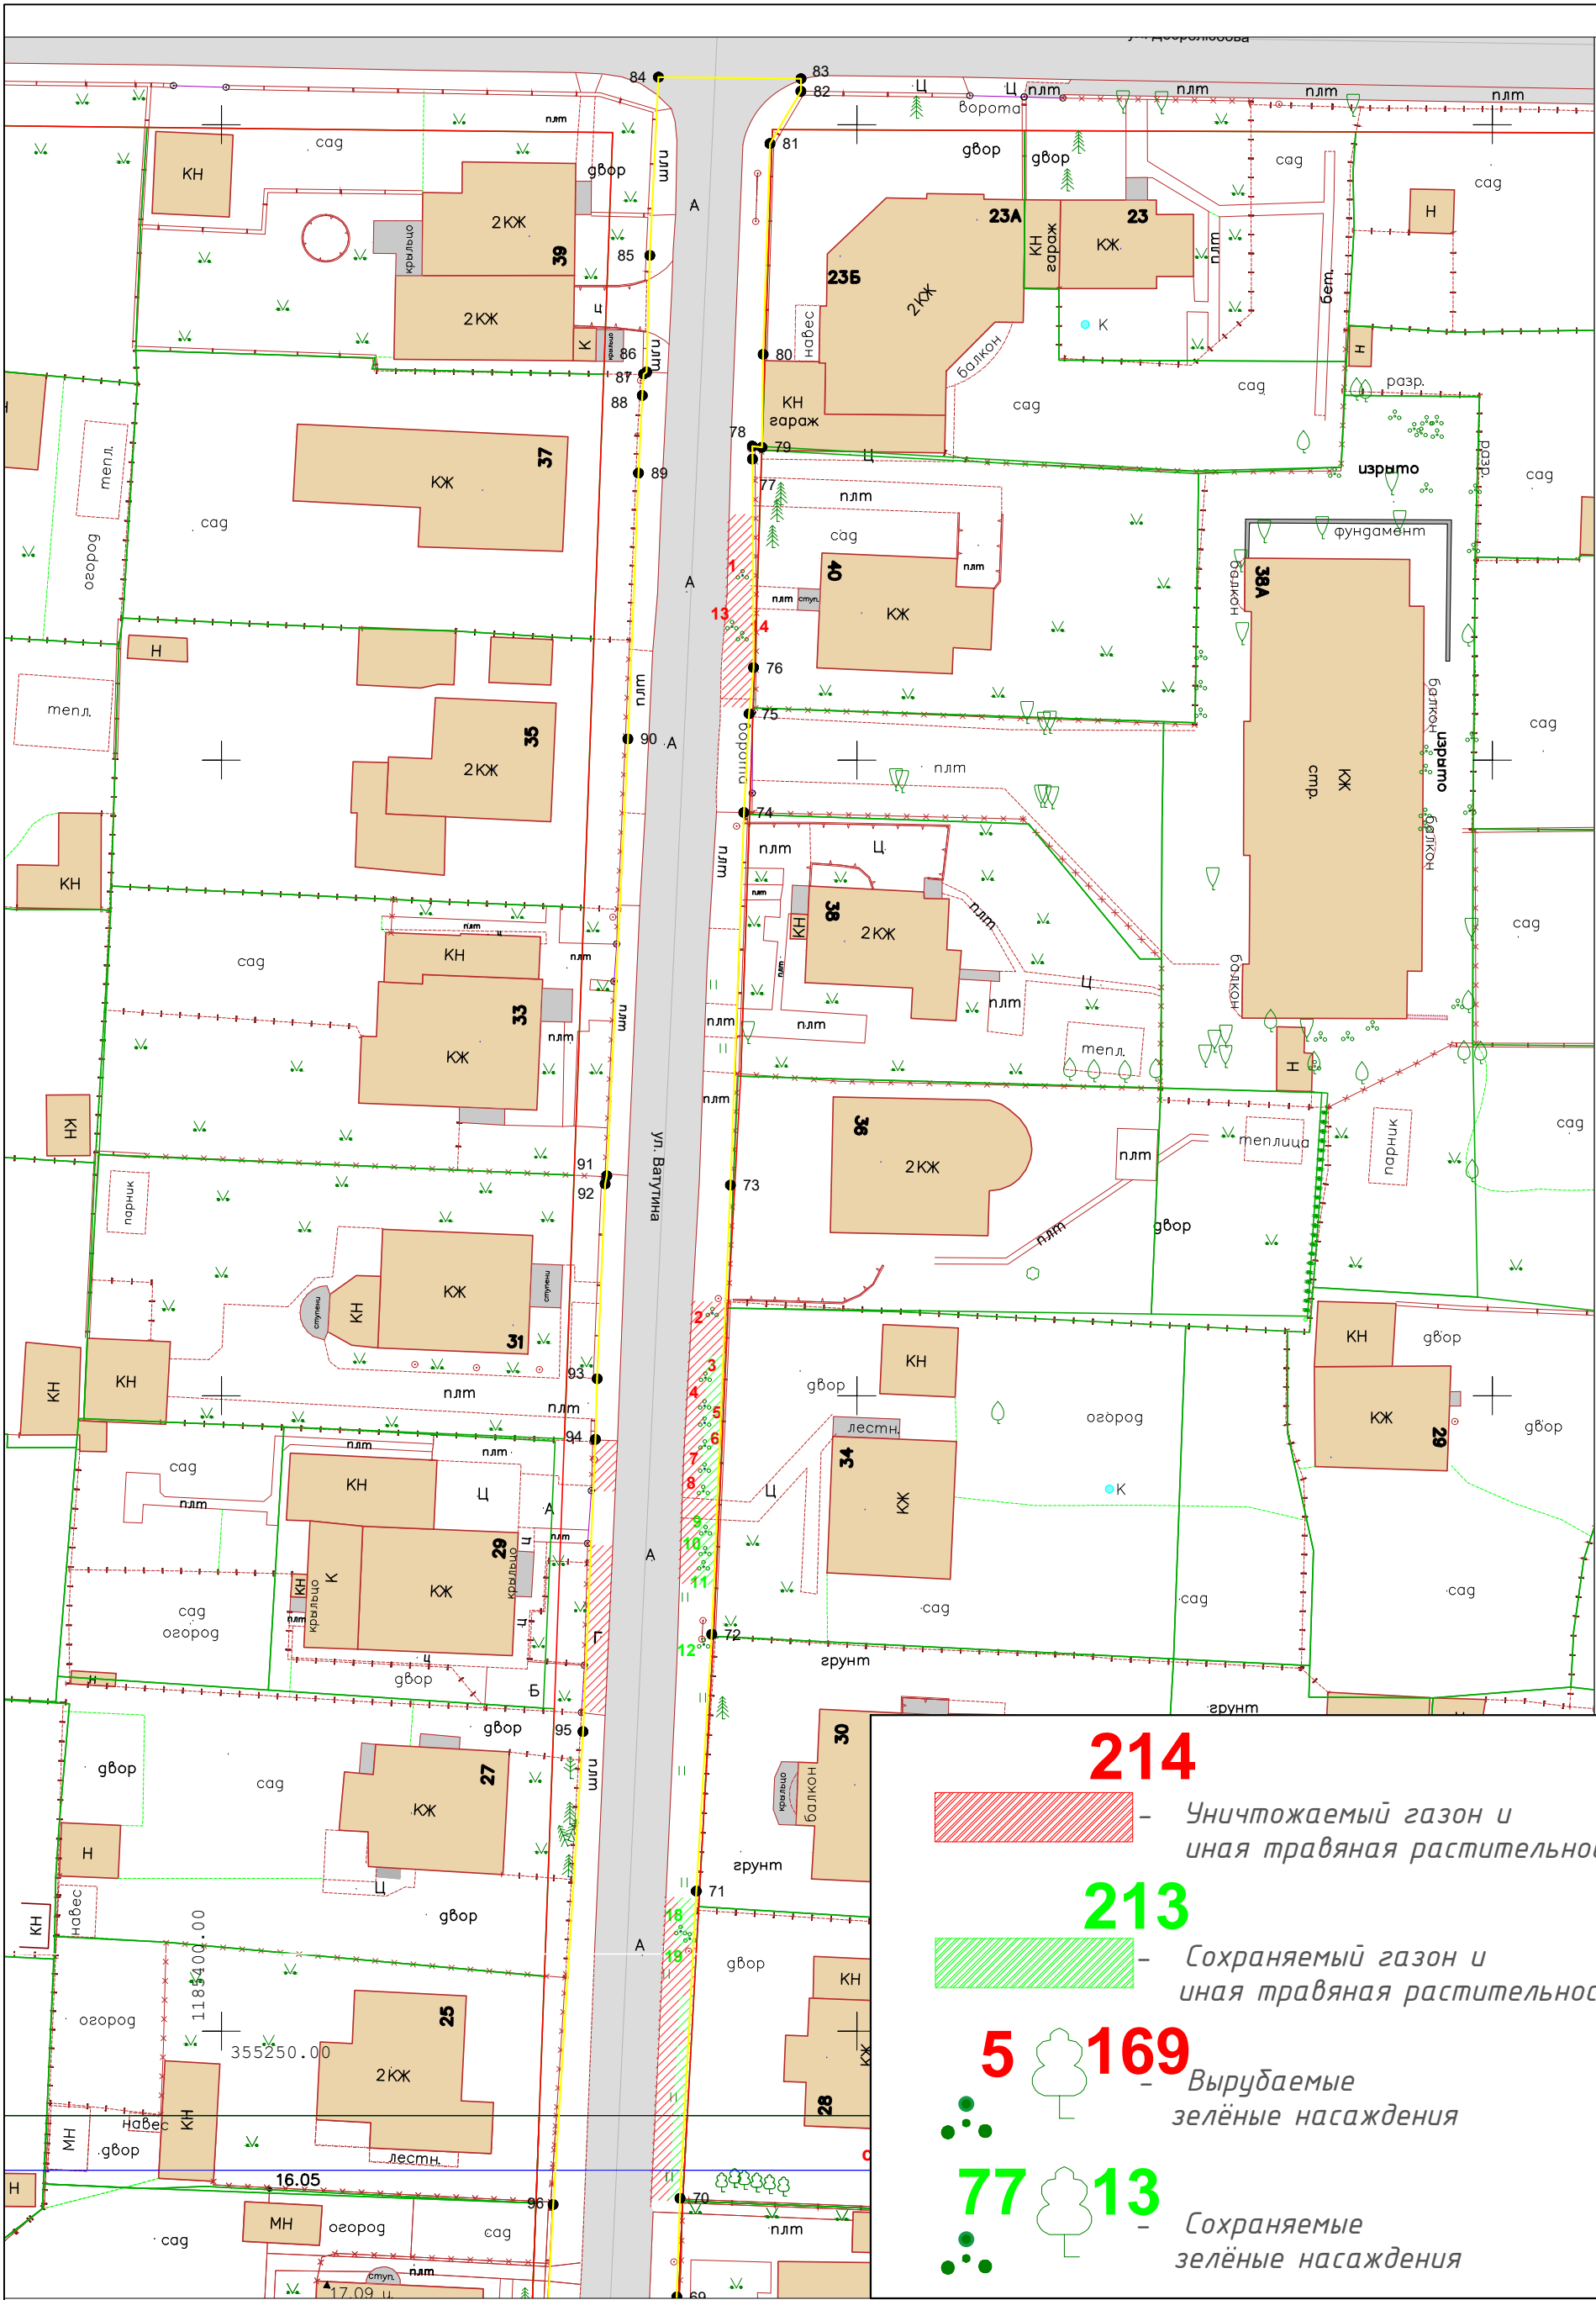


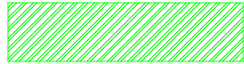

- 214**  - Уничтожаемый газон и иная травяная растительность
- 213**  - Сохраняемый газон и иная травяная растительность
- 5**  **169** - Вырубаемые зелёные насаждения
- 77**  **13** - Сохраняемые зелёные насаждения

Изм.	Кол.уч.	Лист	Недок.	Подпись	Дата
Разработал	Вишератина К.В.				
Проверил	Шишенин А.Ю.				


ул. Ватутина, г. Калининград 2025 г.

Устройство тротуаров по ул. Ватутина от ул. Добролюбова до ул. Воздушная

Стадия	Лист	Листов
П	1	3

Подеревная съемка

МКУ "ГДСР"

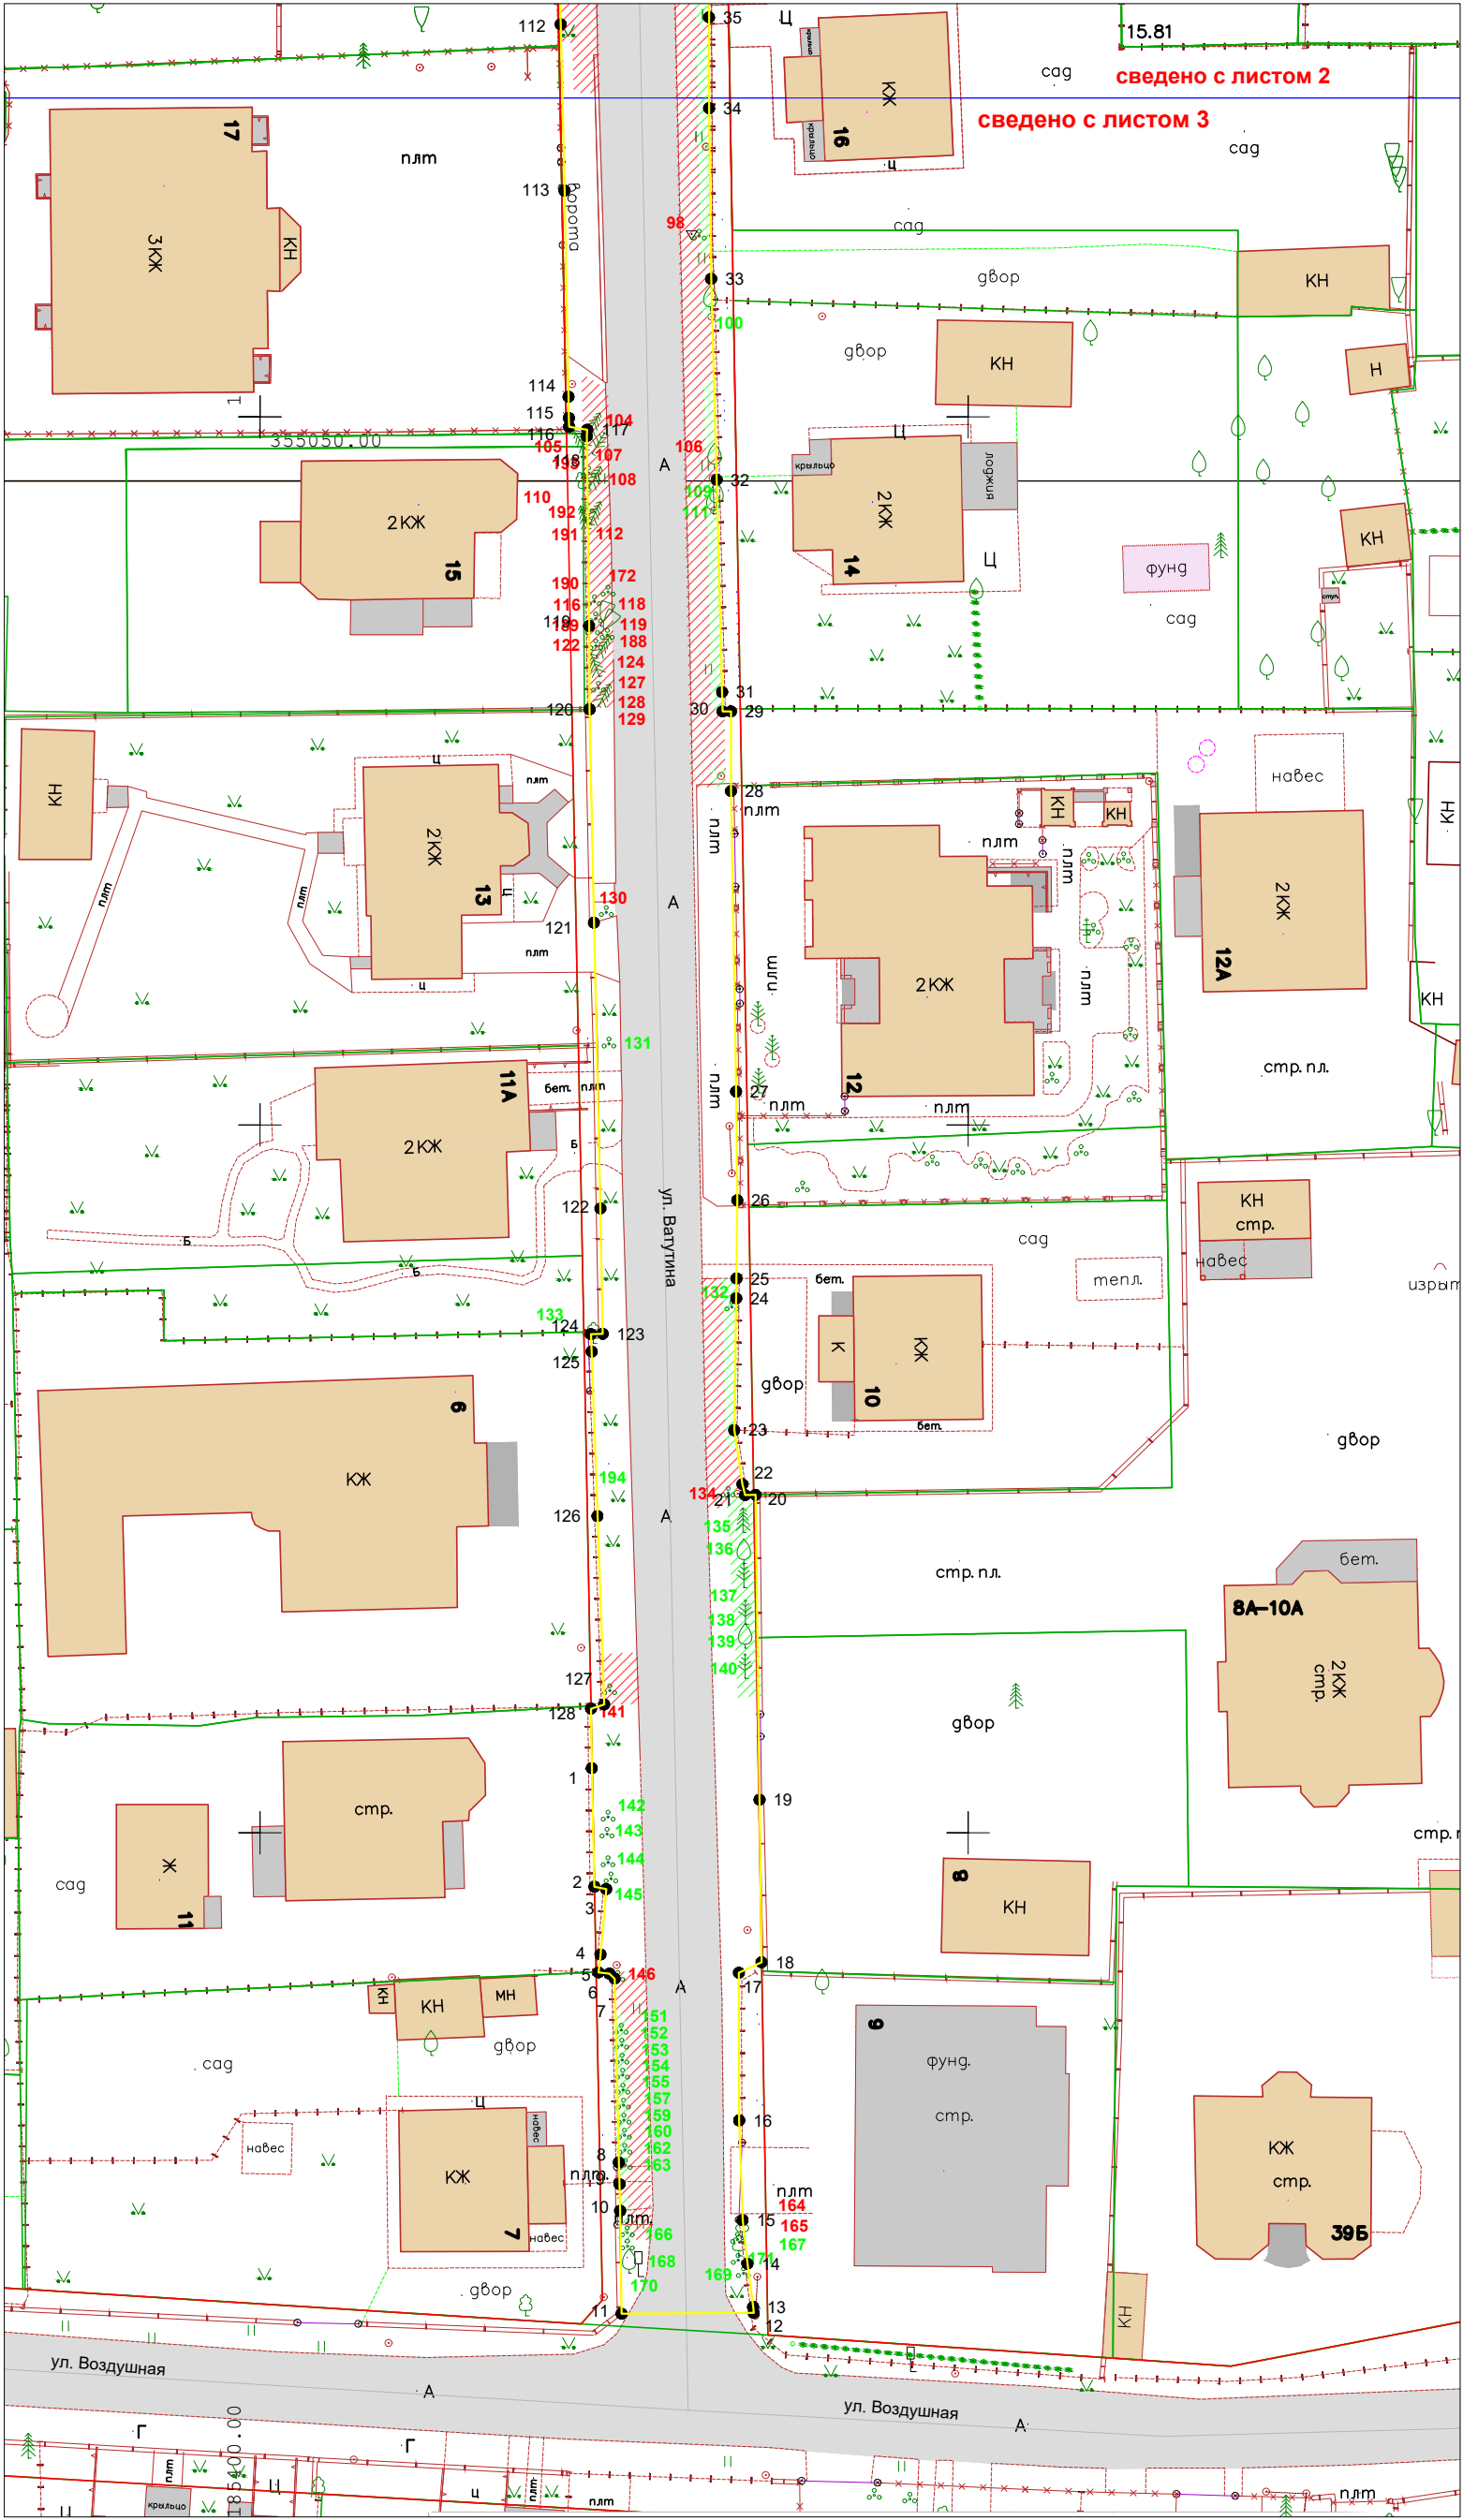

						ул. Ватутина, г. Калининград 2025 г.				
Изм.	Кол.уч.	Лист	Недок.	Подпись	Дата					
						Устройство тротуаров по ул. Ватутина от ул. Добродлюбова до ул.Воздушная		Стадия	Лист	Листов
Разработал	Вишератина К.В.							П	3	3
Проверил	Шишенин А.Ю.					Подеревная съемка		МКУ "ГДСР"		