
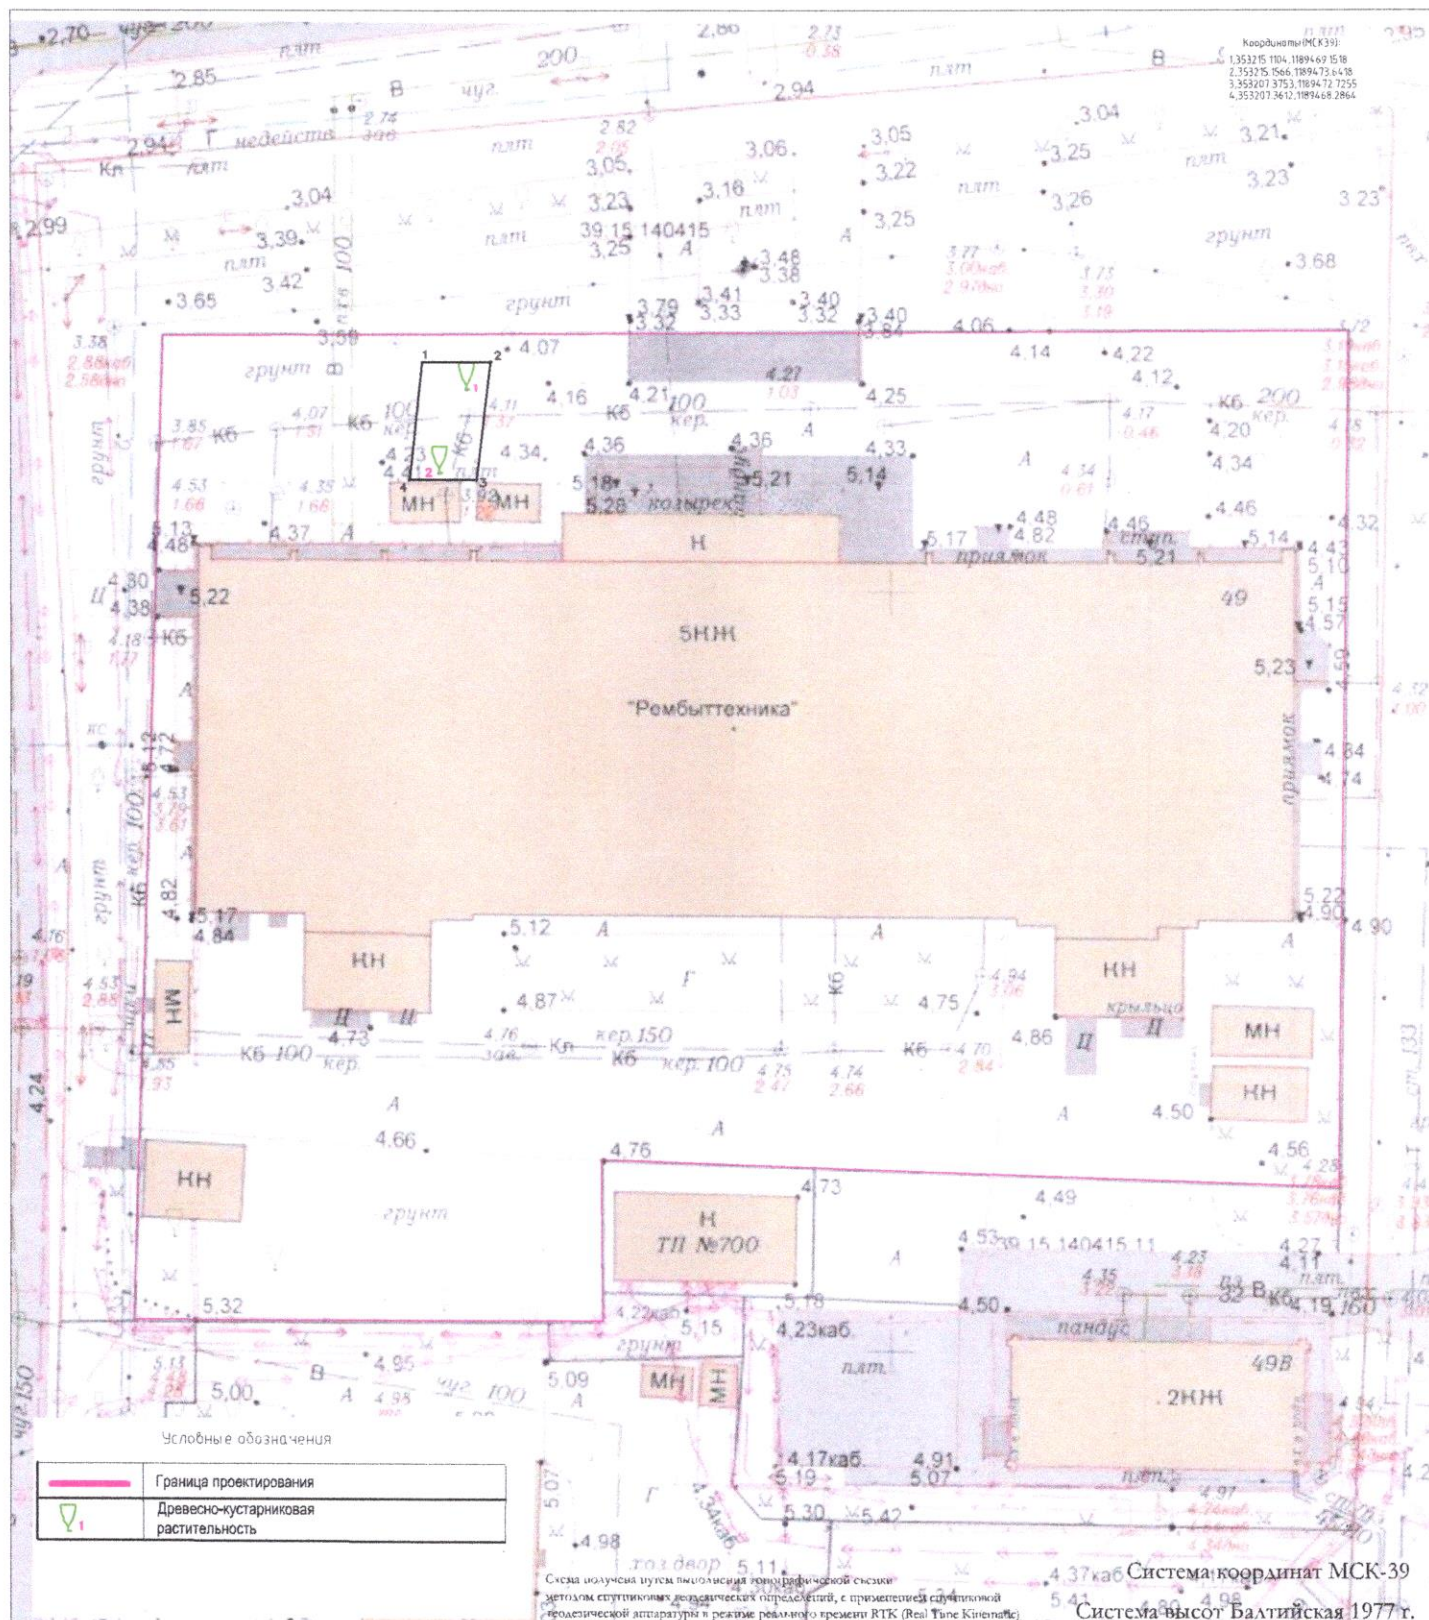


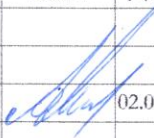

						Подеревная съемка			Объект №			
						Земельный участок с кадастровым номером 39:15:140415:1 расположенный по адресу: Калининградская область, г. Калининград, ул. Багратиона, д 49.						
Изм.	Кол.уч.	Лист	№ док.	Подп.	Дата				Стадия	Лист	Листов	
									1:500	1	1	
Нач. отдела		Лиясов А.И.			02.07.25							
						Инженерно-топографический план						

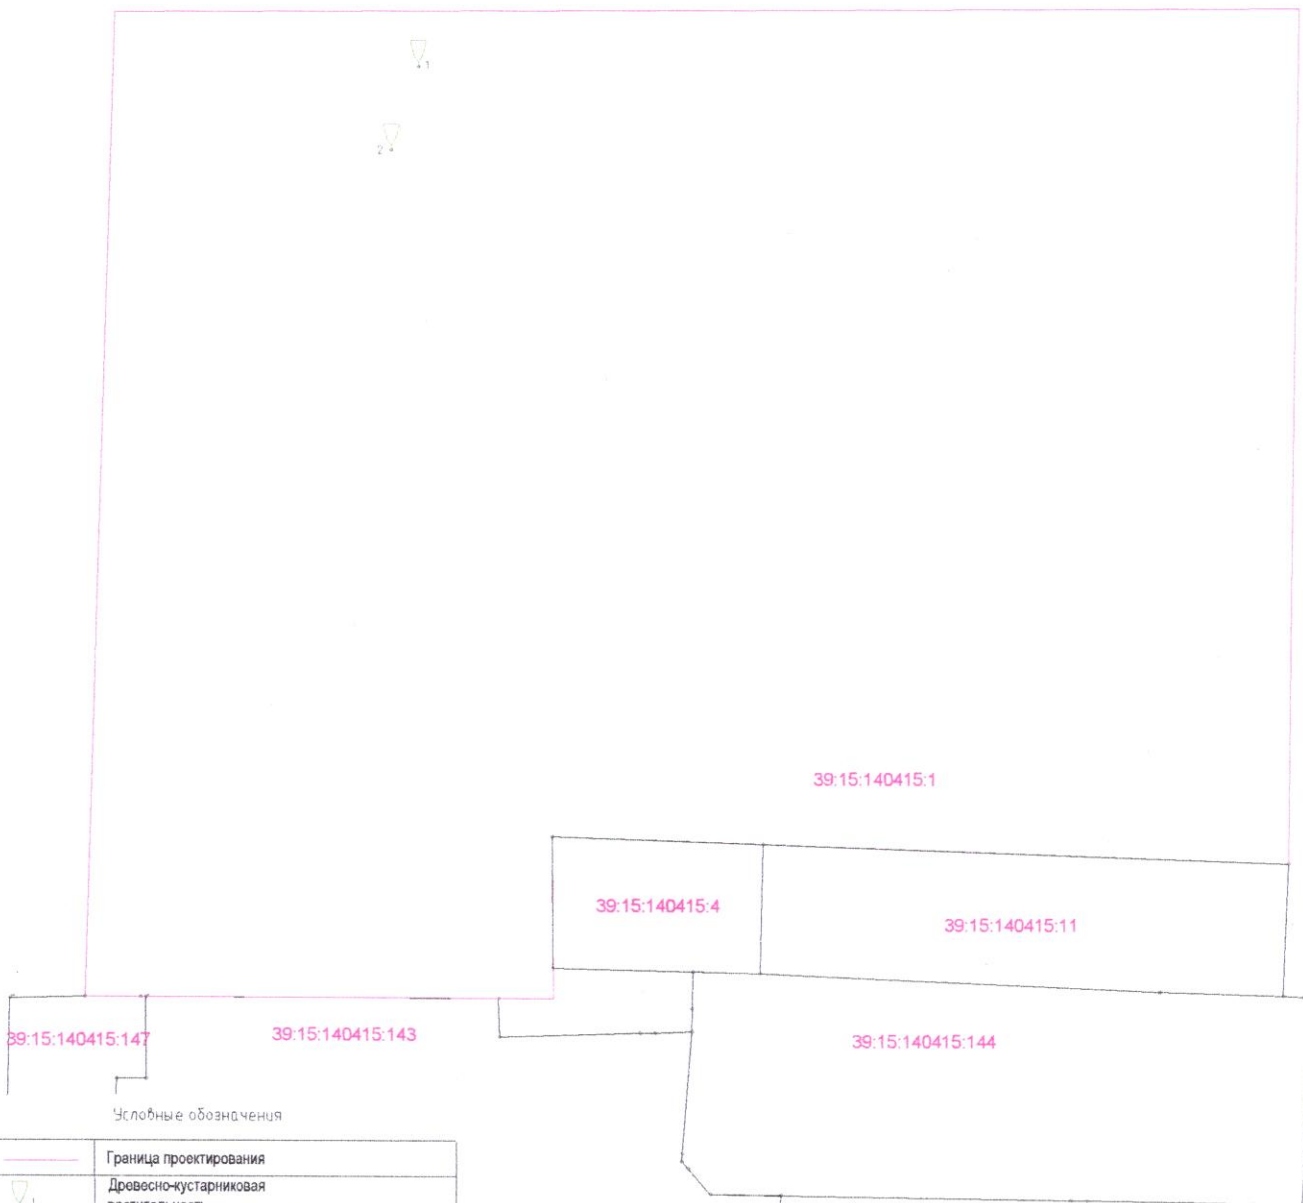
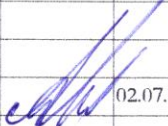


Схема получена путем выполнения топографической съемки методом спутниковых геодезических определений, с применением спутниковой геодезической аппаратуры в режиме реального времени RTK (Real Time Kinematic)

Система координат МСК-39
Система высот Балтийская 1977 г.

						Подеревная съемка	Объект №				
						Земельный участок с кадастровым номером 39:15:140415:1 расположенный по адресу: Калининградская область, г. Калининград, ул. Багратиона, д 49.					
Изм.	Кол.уч.	Лист	№ док.	Подп.	Дата				Стадия	Лист	Листов
									1:500	1	1
Нач. отдела	Лиясов Л.И.				02.07.25						
						Инженерно-топографический план					