


Ведомость элементов озеленения

№ п/п	Обозначение на плане	Наименования вида	Группа	Ед. изм	Кол-во	Высота, (м) не менее	Обхват ствола на высоте 1,0м, не менее
1	○	Жимолость обыкновенная	I	шт	27	0,4	Скелетных ветвей не менее 4шт.
2	○	Кизильник блестящий	II	шт	44	0,4	Скелетных ветвей не менее 4шт.
3	⊕	Липа "Гринспайер"	I	шт	8	2,5	8.0
4		Газон(озеленение) не менее 502 кв.м					

Условные обозначения


- - Жимолость обыкновенная
- - Кизильник блестящий
- ⊕ - Липа мелколистная "Гринспайер"
- ⊕ ⊕ ⊕ - сохраняемые деревья
- ⊕ ⊕ ⊕ - сохраняемые кустарники

ул. Панина - ул. Согласия

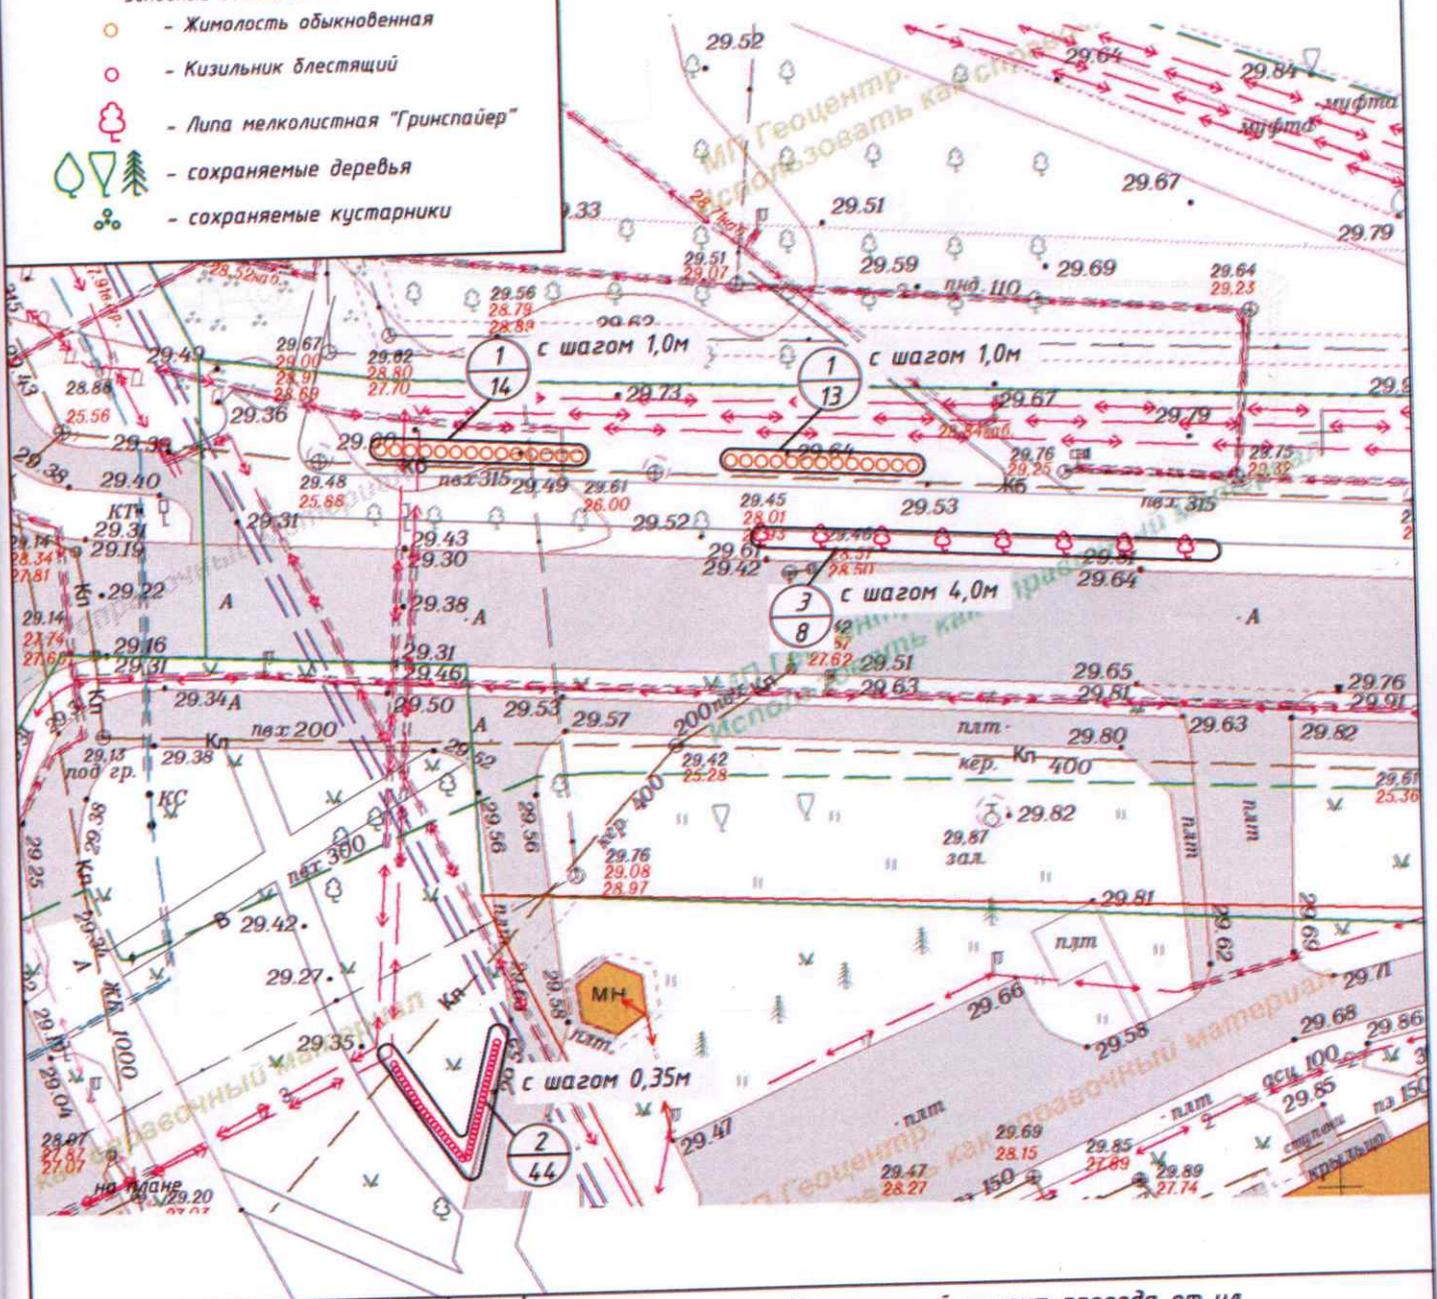

Капитальный ремонт проезда от ул. Орудийная от дома №34 до №36 "В" в г. Калининграде

Изм.	Кол.уч.	Лист	№ док.	Подпись	Дата	Проект компенсационного озеленения на ул. Согласия, ул. Панина	Стадия	Лист	Листов
Разработал		Зенкина Ю.В.		<i>[Signature]</i>			План высадки М 1:500	П	1
Проверил		Шихенин А.Ю.		<i>[Signature]</i>		МКУ "ГДСР"			

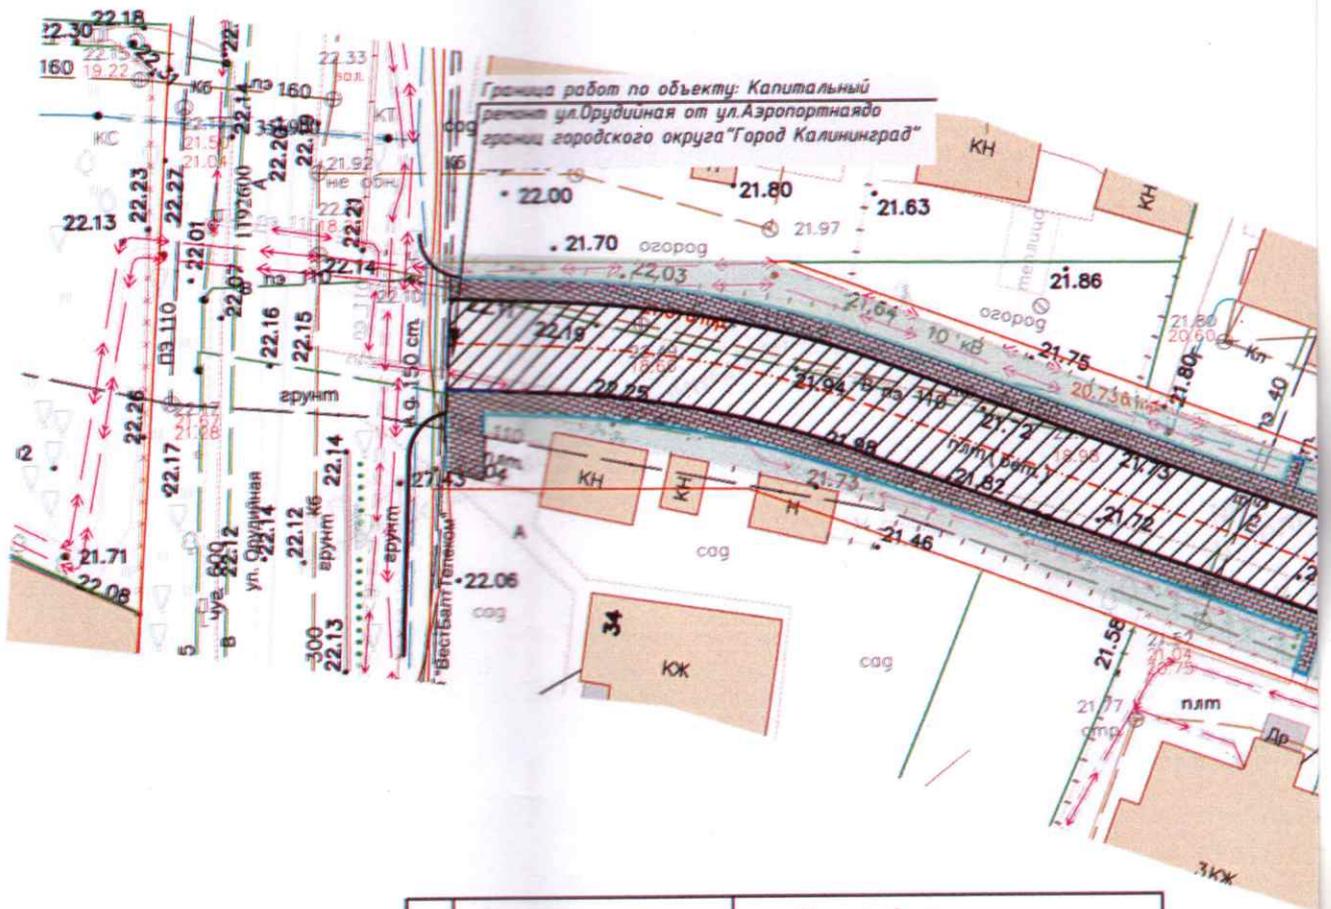

Условные обозначения

- - Кизильник блестящий
- - Жимолость обыкновенная
- 🌳 - Липа мелколистная "Гринспайер"

№	Обозначения на плане	Наименования
1		Устройство проезжей части из бетонной плитки тип "Кирпич", без фаски. Размеры: 100x200x80мм. Цвет: серый
2		Устройство проезжей части из бетонной плитки тип "Кирпич", без фаски. Размеры: 100x200x60мм. Цвет: серый
3		Газон (засев плодородным слоем)
4		Устройство бортового камня БР 100.30.15 к отметке h=0.15м.
5		Устройство бортового камня БР 100.30.15 к отметке h=0.0м.
6		Устройство бортового камня БР 100.20.8 к отметке h=0.05м.
		Тактильная плитка (с продольными рифлами)

№ п/п	Обозначение на плане	Наименования вида	Группа	Ед. изм.	Кол-во	Высота, (м) не менее	Обхват ствола на высоте 1,0м, не менее
1	○	Жимолость обыкновенная	I	шт	27	0,4	Скелетных ветвей не менее 4шт.
2	○	Кизильник блестящий	II	шт	44	0,4	Скелетных ветвей не менее 4шт.
3	🌳	Липа "Гринспайер"	I	шт	8	2,5	8.0
4		Газон(озеленение) не менее 502 кв.м					