


Схема границ земельных участков

МСК-39, зона 1

39:15:132702

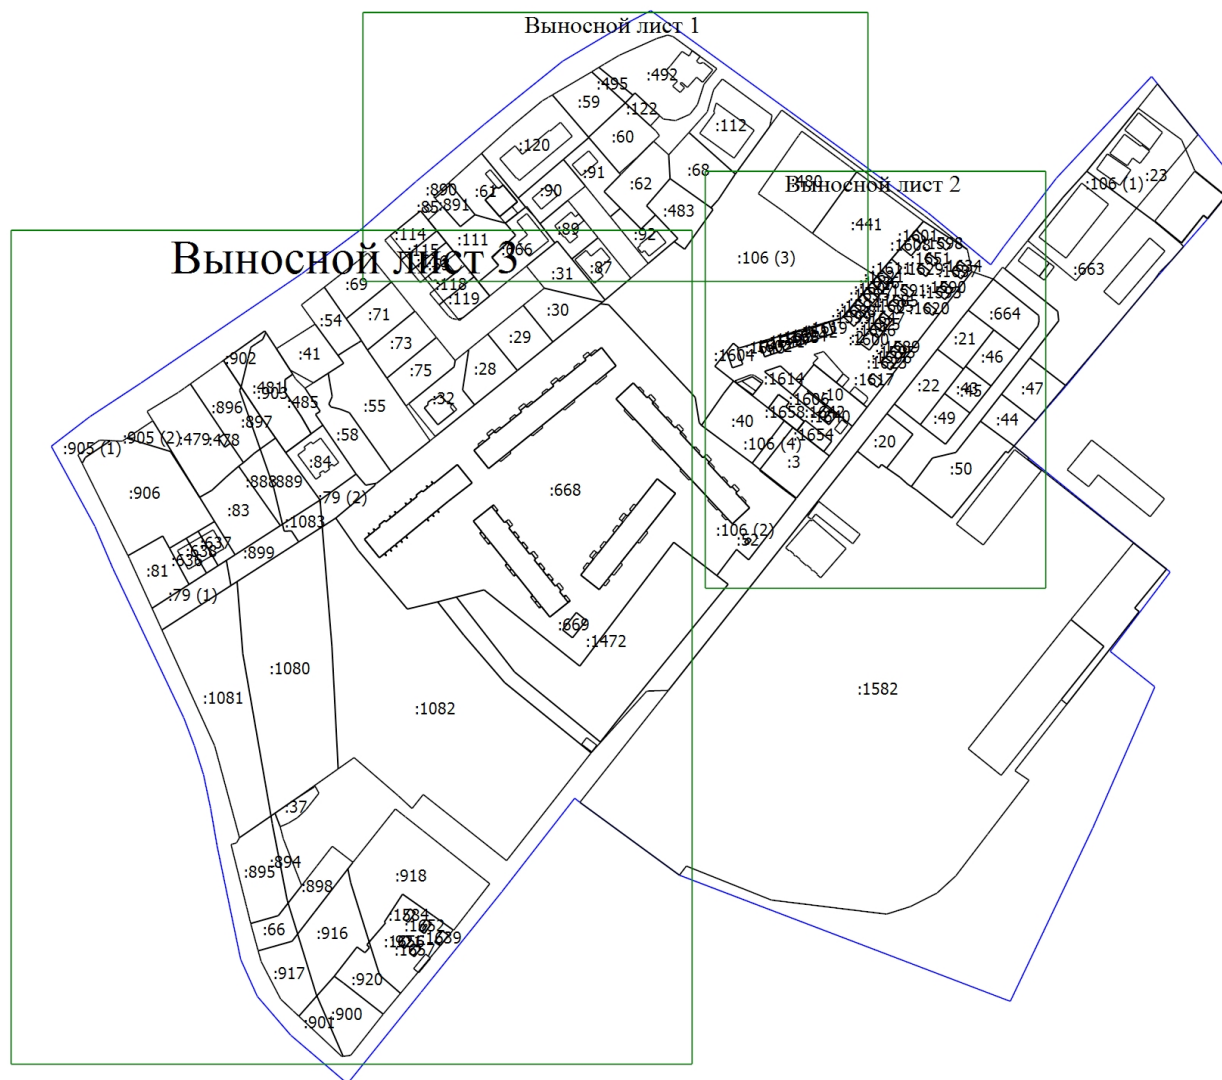

Масштаб 1:4000

Условные обозначения


— - Часть границы, местоположение которой определено при выполнении кадастровых работ

Схема границ земельных участков

Выносной лист 1

МСК-39, зона 1

39:15:132702

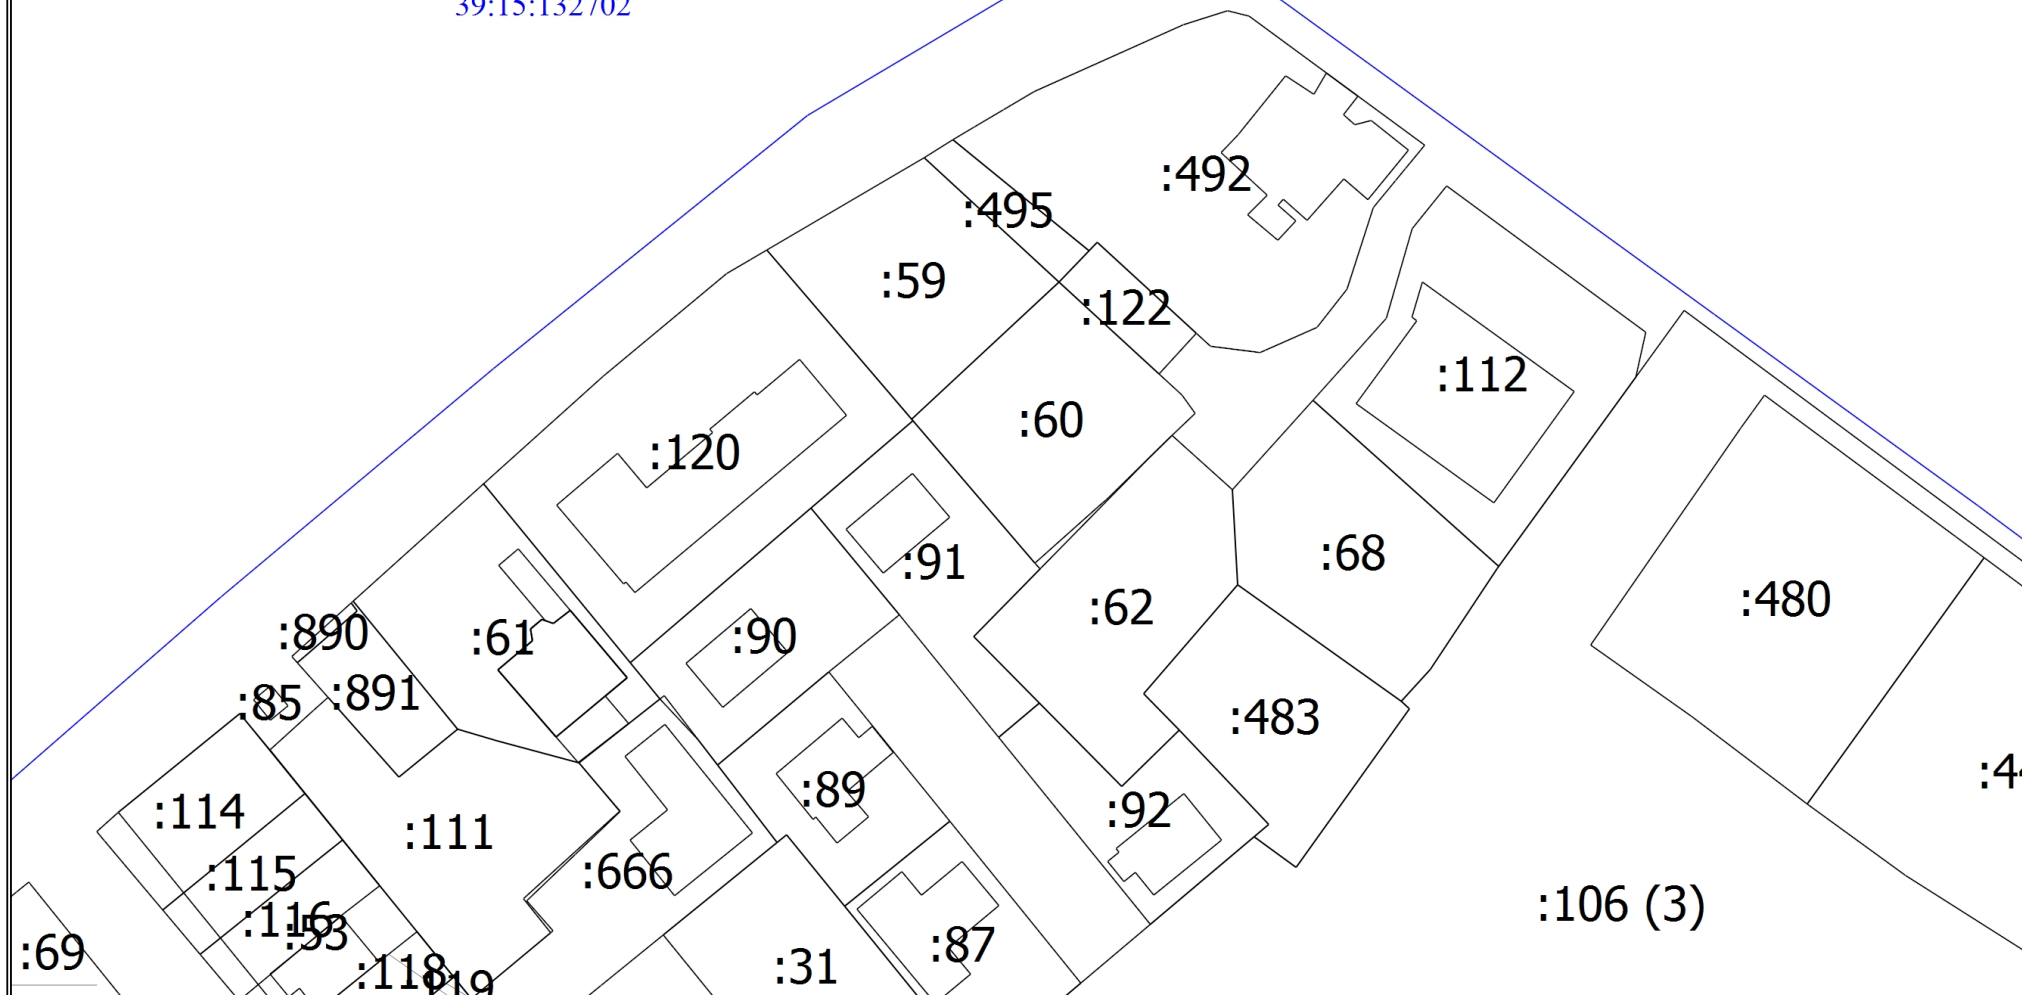

Масштаб 1:1000


Условные обозначения

— - Часть границы, местоположение которой определено при выполнении кадастровых работ

Схема границ земельных участков

Выносной лист 2

МСК-39, зона 1

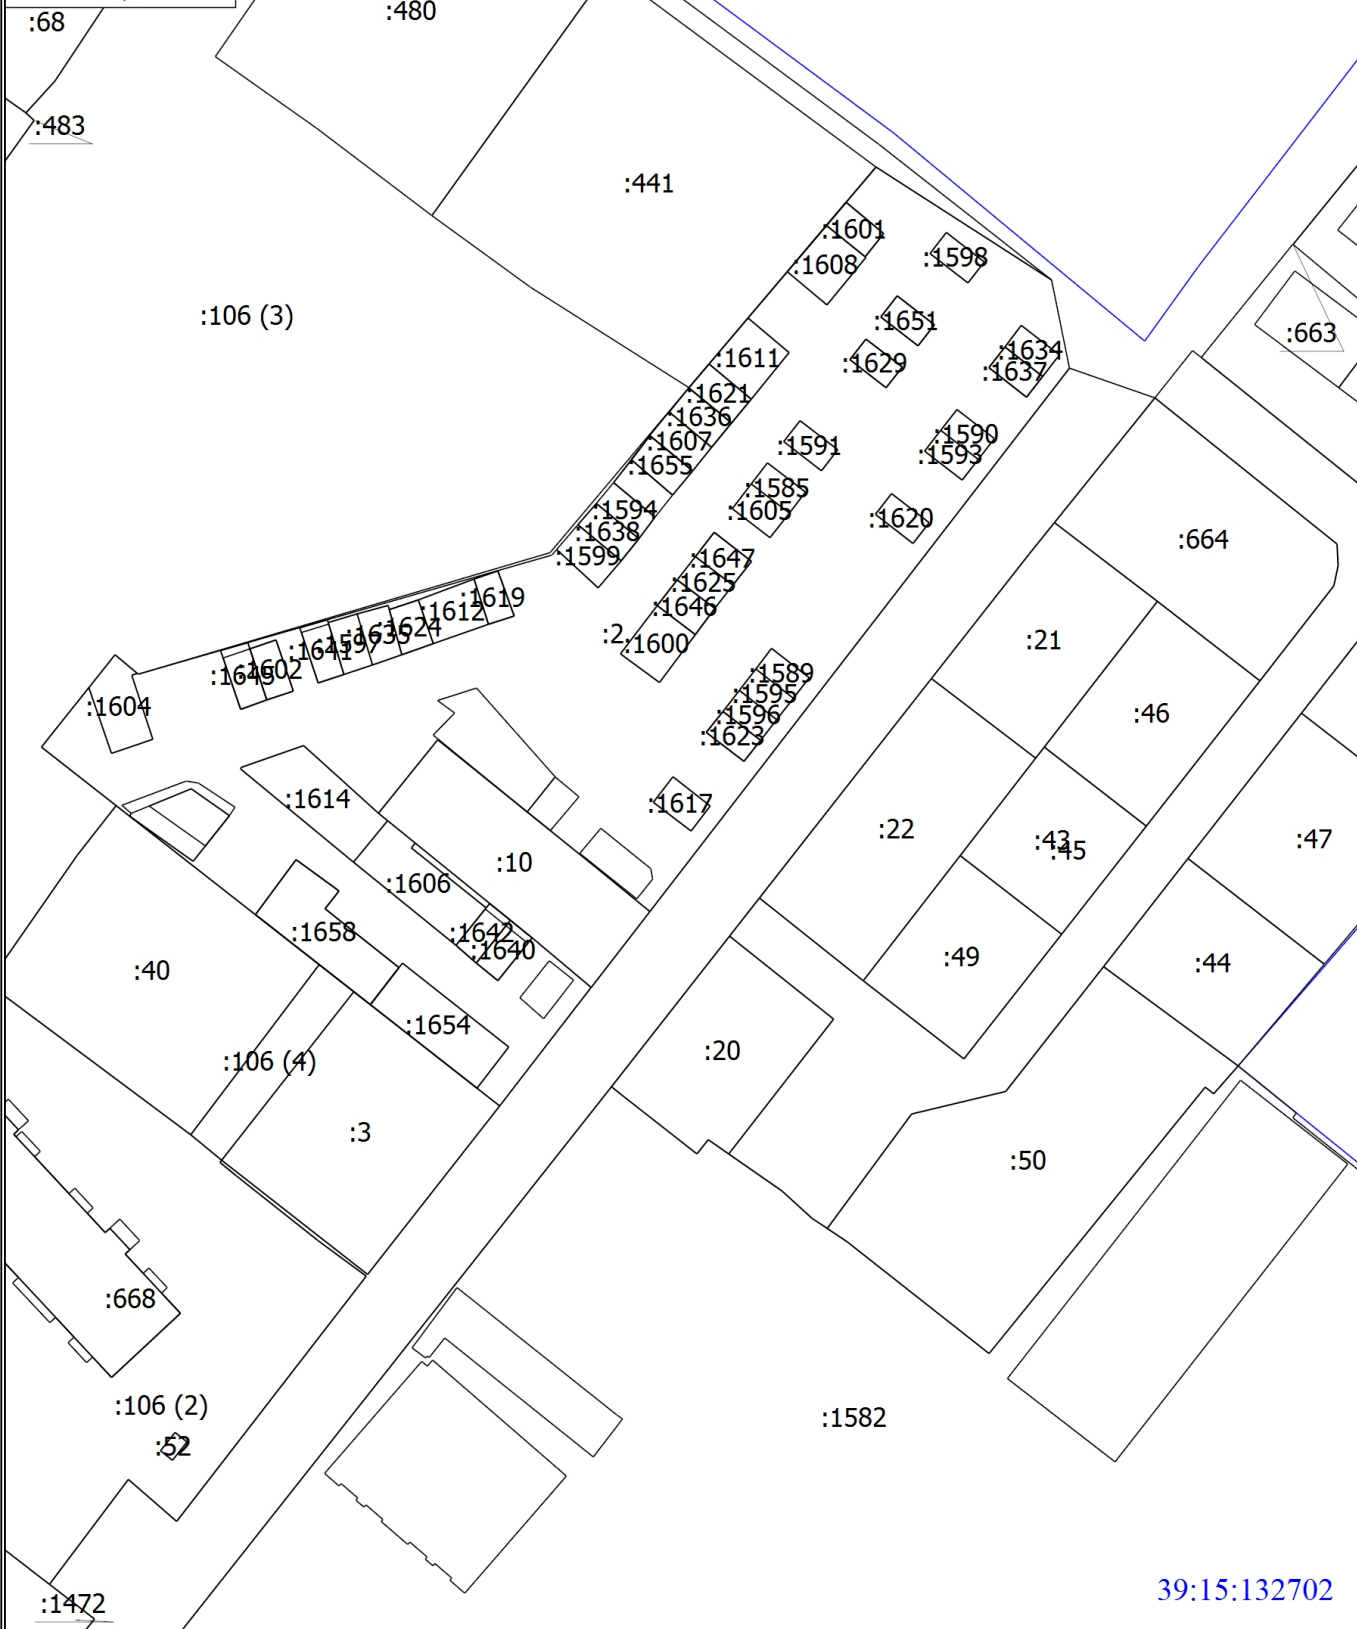

39:15:132702

Масштаб 1:1000


Условные обозначения

— - Часть границы, местоположение которой определено при выполнении кадастровых работ

Схема границ земельных участков

Выносной лист 3

МСК-39, зона 1

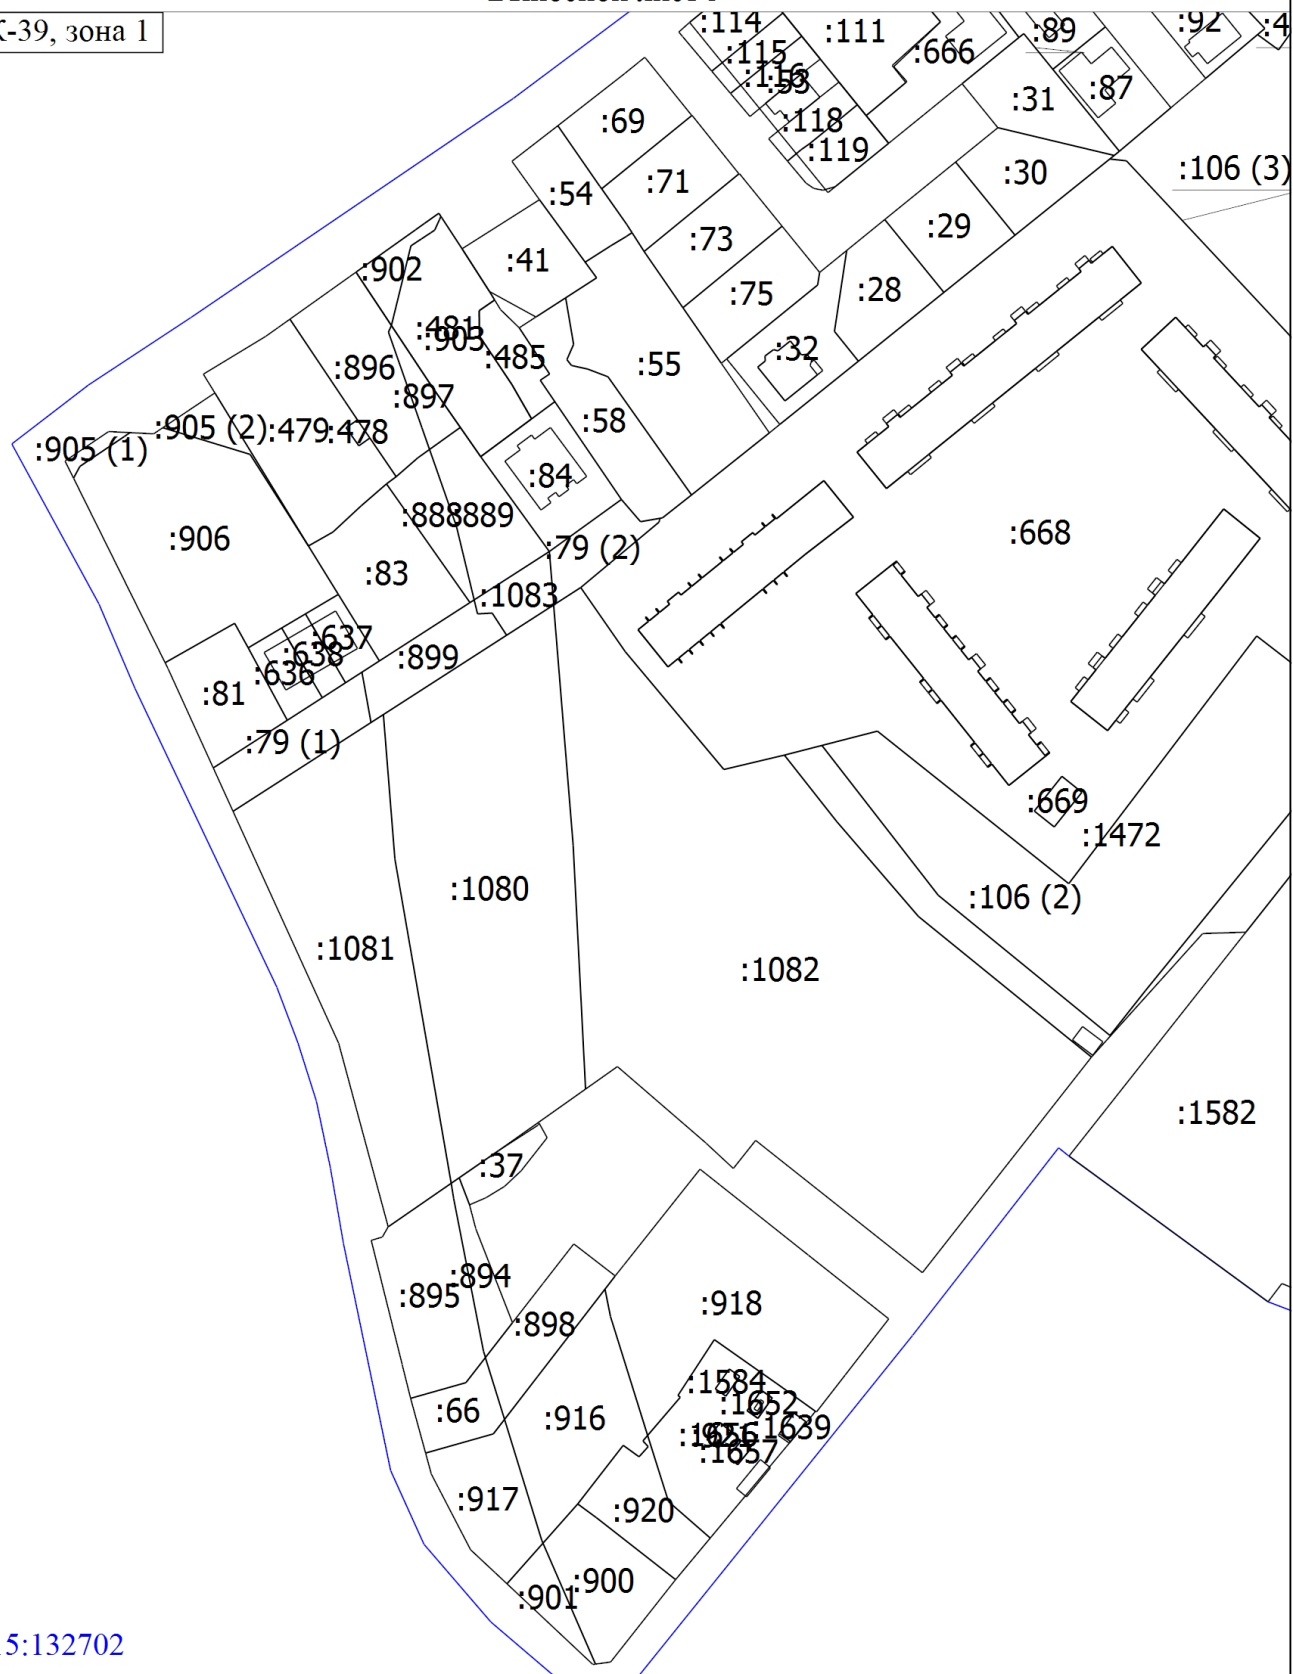

39:15:132702

Масштаб 1:2000

Условные обозначения

- - Часть границы, местоположение которой определено при выполнении кадастровых работ