
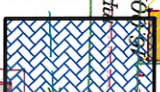
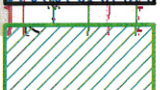
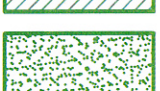



- Условные обозначения:**
-  - мощение проезда дворовой территории плиткой, толщиной 80 мм. S=339 м²
 -  - мощение парковочных мест дворовой территории плиткой, толщиной 80 мм. S=79 м²
 -  - мощение дворовой территории плиткой, толщиной 60 мм. S=97 м²
 -  - подготовка почвы для газона, 70 м² (из них 20 м² уточняется по месту)

Примечание:


1. Данный лист читать совместно с листами 4; 6; 7; 8; 9.
2. Перед началом производства работ необходимо произвести согласование проектного решения благоустройства придомовой территории в установленном порядке с заинтересованными службами города для получения разрешения на проведение земляных работ.
3. Водоотведение дождевых и талых вод с поверхности проездов, мест стоянки автотранспортных средств и тротуаров, необходимо обеспечивать в стороны существующих дождеприемных колодцев ливневой канализации. При отсутствии ливневой канализации в границах производства работ, водоотведение дождевых и талых вод необходимо выполнять продольными и поперечными уклонами в стороны от многоквартирного дома, проезжей части и мест стоянки автотранспортных средств.
4. Подготовка почвы для устройства партерного и обыкновенного газона, а также посев газонов партерных, мабританских и обыкновенных, производить в соответствии с СНиП III-K.2-67.

Инф. № подл.	02.2017 ГП									
	Муниципальная программа формирования современной городской среды городского округа "Город Калининград"									
Подпись и дата	Изм.	Кол.уч.	Лист	№ док.	Подп.	Дата	Благоустройство дворовой территории МКД г. Калининград, ул. Беговая, 42-48.	Стадия	Лист	Листов
									Р	5
Взам. инв.№	Информация о документе							МКУ "КР МКД"		
	Схема благоустройства План покрытия									
Согласовано:										

Тип 1. (Конструкция дорожной одежды для покрытия из тротуарной плитки, толщиной 80 мм.)

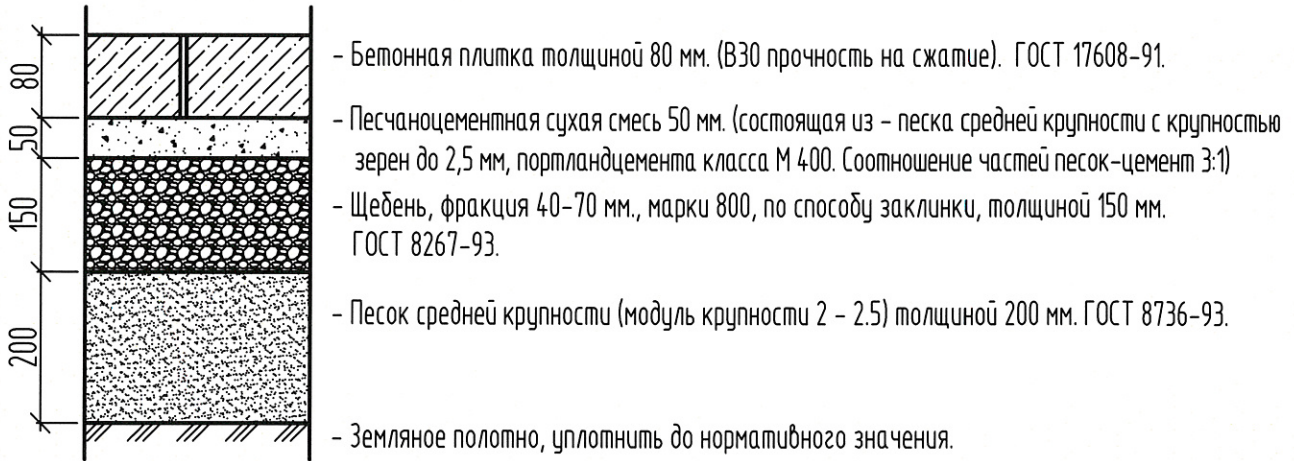

Тип 2. (Конструкция дорожной одежды для покрытия из тротуарной плитки, толщиной 60 мм.)

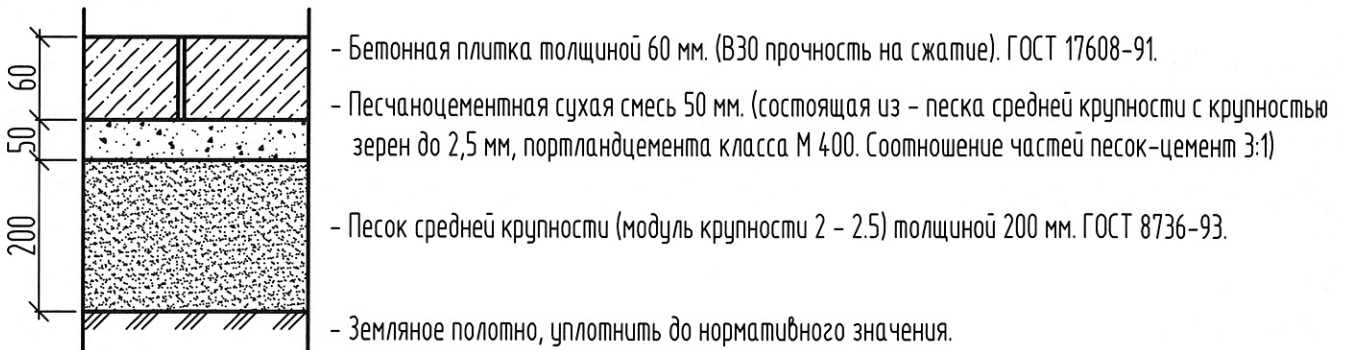

Согласовано: _____
Взам. инв.№ _____
Подпись и дата _____
Инв. № посл. _____

02.2017 ГП

Муниципальная программа формирования современной городской среды городского округа "Город Калининград"

Изм.	Кол.уч.	Лист	№ док.	Подп.	Дата

Благоустройство дворовой территории МКД
г. Калининград, ул. Беговая, 42-48

Стадия	Лист	Листов
Р	4	

Общие данные (окончание)

МКУ "КР МКД"

Спецификация

Поз.	Обозначение	Наименование	Ед.изм.	Кол-во	Примечание
Основные работы					
1		Разборка покрытий и оснований асфальтобетонных, толщиной 4 см.	м2	67	
2		Разборка бортовых камней БР 100.20.8 на бетонном основании	п.м.	29	
3	ГОСТ 17608-91	Бетонная плитка толщиной 80 мм. (В30 прочность на сжатие)	м2	339	
4	ГОСТ 17608-91	Бетонная плитка толщиной 60 мм. (В30 прочность на сжатие)	м2	97	
5	ГОСТ 6665-93	Камни бортовые бетонные БР 100.30.15	п.м.	165	
6	ГОСТ 6665-93	Камни бортовые бетонные БР 100.20.8	п.м.	85	
7		Регулирование высотного положения крышек колодцев с подъемом на высоту до 10 см	шт	4	
8		Скамейки со спинкой	шт	2	
9		Урна	шт	2	
10		Средств технического регулирования на время производства работ	п.м.	10	
Дополнительные работы					
11	ГОСТ 17608-91	Бетонная плитка толщиной 80 мм. (В30 прочность на сжатие)	м2	79	
12		Подготовка почвы для газона	м2	70	

Согласовано: _____ / _____ / _____
 (Ф.И.О. собственника помещений МКД) (подп.) (дата)

Согласовано: _____ / _____ / _____
 (Ф.И.О. собственника помещений МКД) (подп.) (дата)

Примечания:

1. Данный лист читать совместно с листами 4; 5; 7; 8.

02.2017 ГП

Муниципальная программа формирования современной городской среды городского округа "Город Калининград"

Изм.	Кол.уч.	Лист	№ док.	Подп.	Дата	Стадия	Лист	Листов
ГИП	Беляков Н.Н.			<i>Н.Н. Беляков</i>	17.04.17	Р	9	
Исполнил	Фонарев Р.В.			<i>Р.В. Фонарев</i>	04.12			

Благоустройство дворовой территории МКД
 г. Калининград, ул. Беговая, 42-48.

Спецификация

МКУ "КР МКД"

Согласовано:

Взам. инв. №

Подпись и дата

Инв. № подл.