




МБУ «Дирекция ландшафтных парков». Парк им. Теодора Кроне.
Подеревная съемка. Схема планировочной организации земельного участка. М 1:500

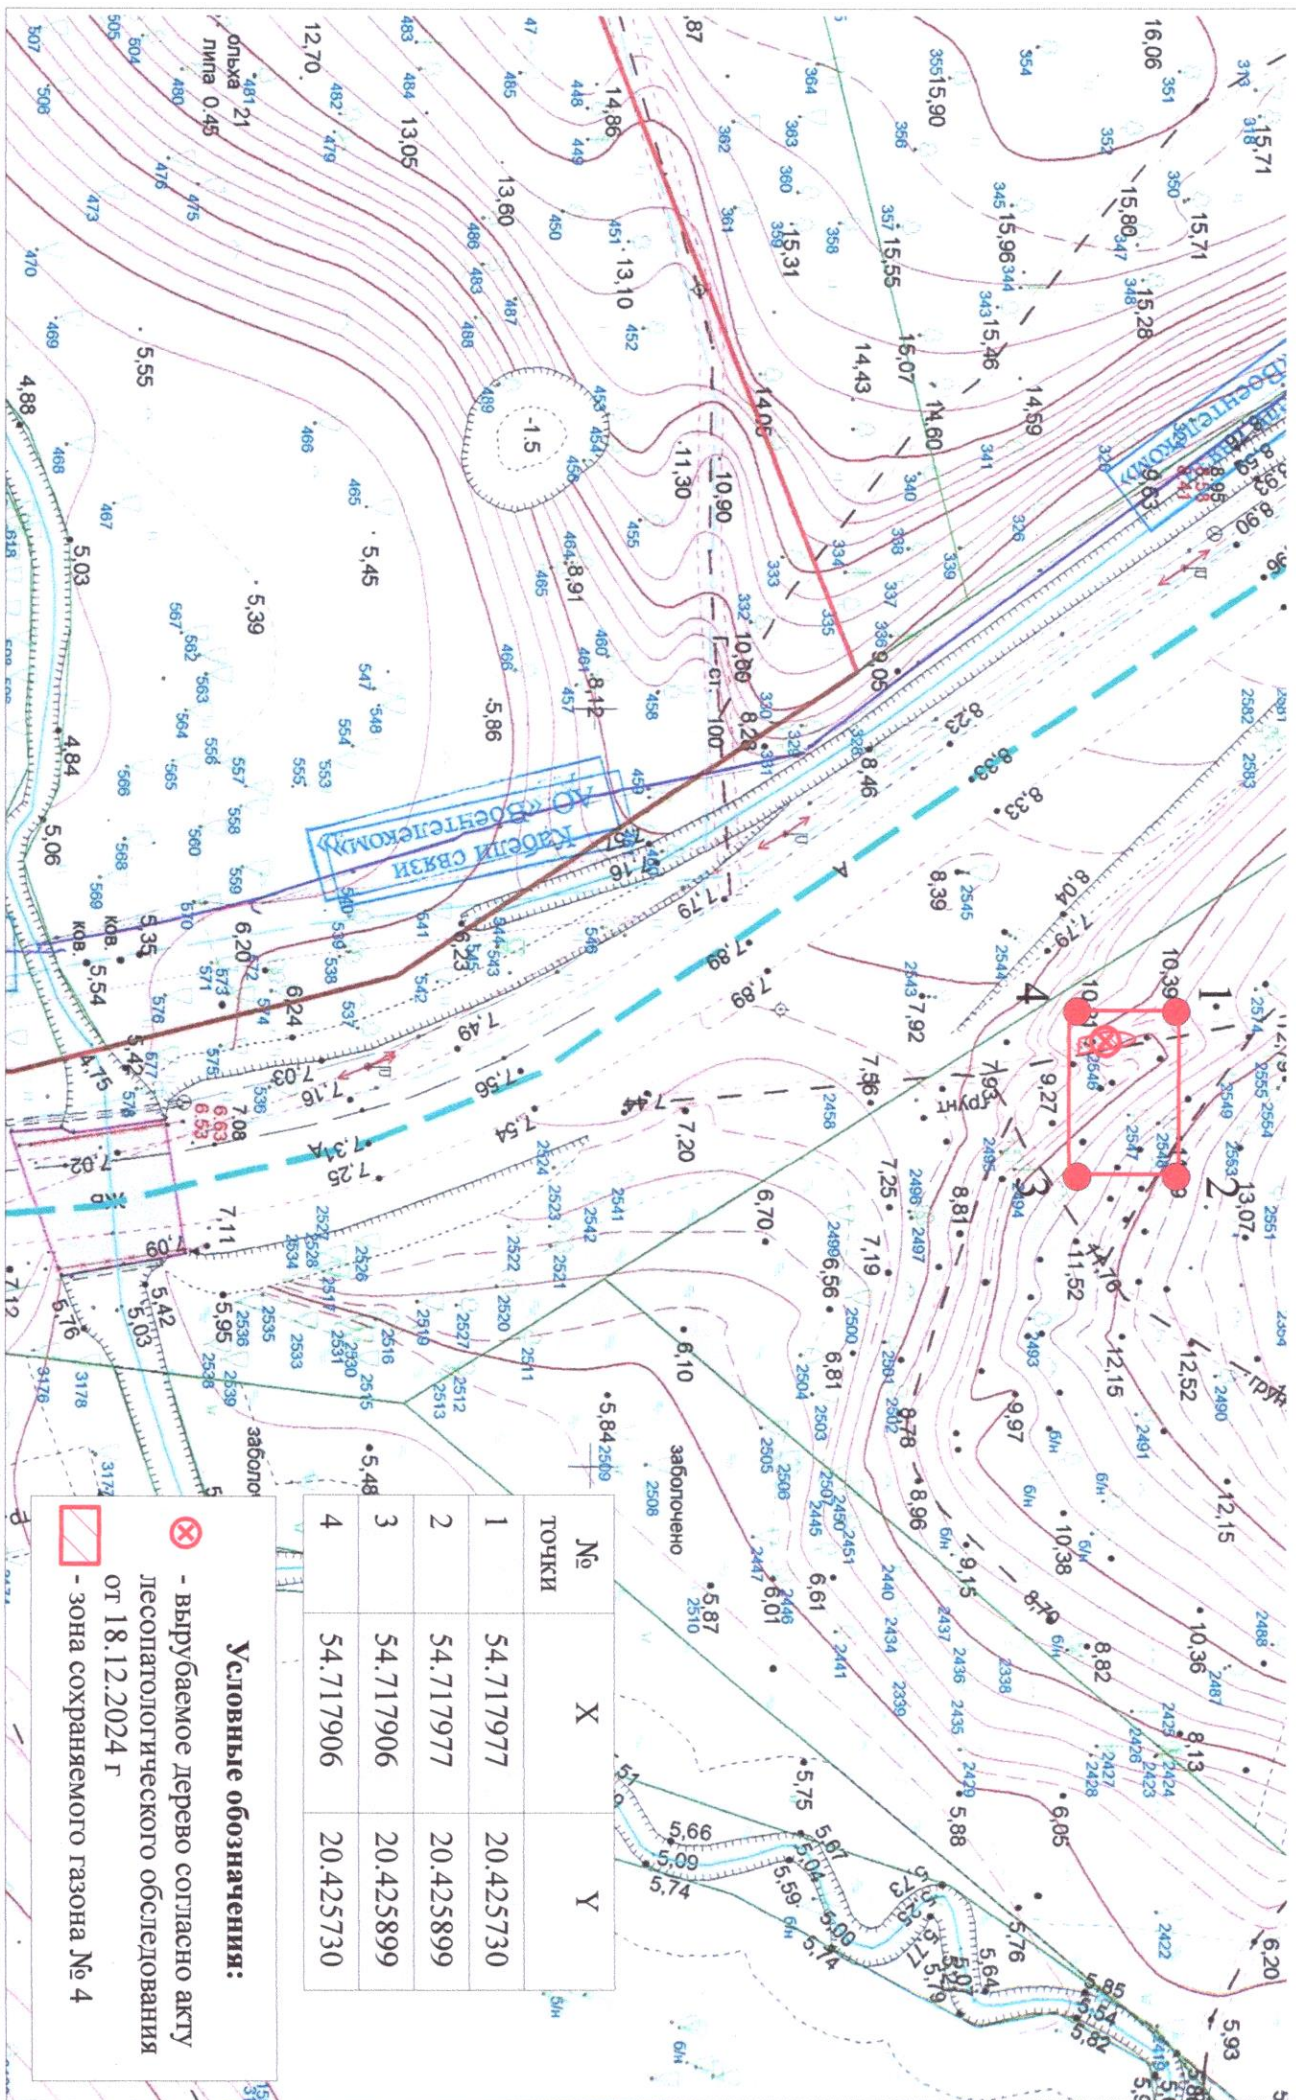

№	X	Y
1	54.717977	20.425730
2	54.717977	20.425899
3	54.717906	20.425899
4	54.717906	20.425730

Условные обозначения:

-  - Вырубаемое дерево согласно акту лесопатологического обследования от 18.12.2024 г
-  - зона сохраняемого газона № 4