

**АДМИНИСТРАЦИЯ
ГОРОДСКОГО ОКРУГА «ГОРОД КАЛИНИНГРАД»**

ПОСТАНОВЛЕНИЕ

от « 17 » 03 2025 г.
г. Калининград

№ 236

Об установлении публичного сервитута
в целях обеспечения нужд местного
населения – для прохода и проезда по
ул. Саперной в г. Калининграде

В соответствии с пунктом 2, подпунктом 1 пункта 4 статьи 23 Земельного кодекса Российской Федерации, пунктом 5 части 5 статьи 8, частью 15¹ статьи 32 Федерального закона от 13.07.2015 № 218-ФЗ «О государственной регистрации недвижимости», на основании заявления муниципального казенного учреждения «Городское дорожное строительство и ремонт» городского округа «Город Калининград» (далее – МКУ «ГДСР») от 14.02.2025 вх. № в-КМИ-1181 администрация городского округа «Город Калининград» **п о с т а н о в л я е т:**

1. Установить по ходатайству МКУ «ГДСР» (г. Калининград, ул. Косм. Леонова, д. 49, ОГРН 1093925011828, ИНН 3904605894, proekt.gdsr@mail.ru) публичный сервитут площадью 4192 кв.м в целях обеспечения нужд местного населения – для прохода и проезда по ул. Саперной в г. Калининграде в отношении части земель кадастровых кварталов 39:15:110840, 39:15:110839, 39:15:110850, 39:15:110845.

2. Утвердить границы публичного сервитута в соответствии с описанием местоположения границ публичного сервитута (приложение).

3. Публичный сервитут устанавливается бессрочно.

4. Публичный сервитут считается установленным со дня внесения сведений о нем в Единый государственный реестр недвижимости.

5. Комитету муниципального имущества и земельных ресурсов администрации городского округа «Город Калининград»:

1) в течение пяти рабочих дней со дня подписания постановления в установленном законом порядке направить его копию в адрес Управления Федеральной службы государственной регистрации, кадастра и картографии по Калининградской области;

2) в течение пяти рабочих дней со дня подписания постановления направить его копию в адрес МКУ «ГДСР».


6. Постановление вступает в силу со дня его подписания.

7. Управлению делопроизводства администрации городского округа «Город Калининград» в течение пяти рабочих дней со дня подписания постановления обеспечить его опубликование в газете «Гражданин», размещение на официальном сайте администрации городского округа «Город Калининград» в сети Интернет.

8. Комитету по связям с общественностью и средствами массовой информации администрации городского округа «Город Калининград» в течение пяти рабочих дней со дня подписания постановления обеспечить размещение информации о постановлении на официальных страницах информационных систем «ВКонтакте», «Одноклассники».

Глава администрации

Е.И. Дятлова

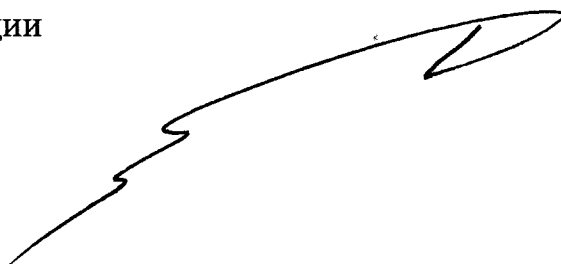

Приложение

УТВЕРЖДЕНО

постановлением администрации

городского округа «Город Калининград»

от «17» 03 2025 г. № 236

Описание местоположения границ публичного сервитута

Публичный сервитут в целях обеспечения нужд местного населения - для прохода и проезда по ул. Саперной в г. Калининграде

(наименование объекта, местоположение границ которого описано (далее – объект))

Раздел 1

Сведения об объекте		
№ п/п	Характеристики объекта	Описание характеристик
1	2	3
1	Местоположение объекта	Калининградская обл., г. Калининград
2	Площадь объекта +/- величина погрешности определения площади (Р +/- Дельта Р)	4192 +/- 41
	<i>Контур 1</i>	1043 +/- 10
	<i>Контур 2</i>	1502 +/- 15
	<i>Контур 3</i>	997 +/- 9
	<i>Контур 4</i>	650 +/- 7
3	Иные характеристики объекта	Публичный сервитут в целях обеспечения нужд местного населения - для прохода и проезда ул. Саперной в г. Калининграде

Раздел 2

Сведения о местоположении границ объекта					
1. Система координат <u>Местная система координат МСК-39</u>					
2. Сведения о характерных точках границ объекта					
Обозначение характерных точек границ	Координаты, м		Метод определения координат характерной точки	Средняя квадратическая погрешность положения характерной точки (Mt), м	Описание обозначения точки на местности (при наличии)
	X	Y			
1	2	3	4	5	6
<i>Контур 1</i>					
1	355404.08	1185548.09	геодезический	0.10	-

2	355403.47	1185545.26	геодезический	0.10	-
3	355402.02	1185543.30	геодезический	0.10	-
4	355400.19	1185542.11	геодезический	0.10	-
5	355398.84	1185541.72	геодезический	0.10	-
6	355134.28	1185537.65	геодезический	0.10	-
7	355134.28	1185542.67	геодезический	0.10	-
8	355239.52	1185543.03	геодезический	0.10	-
9	355262.98	1185542.96	геодезический	0.10	-
10	355280.77	1185543.16	геодезический	0.10	-
11	355319.38	1185544.29	геодезический	0.10	-
12	355339.46	1185544.46	геодезический	0.10	-
13	355359.26	1185544.63	геодезический	0.10	-
14	355379.37	1185544.80	геодезический	0.10	-
15	355399.24	1185544.98	геодезический	0.10	-
16	355399.23	1185547.98	геодезический	0.10	-
1	355404.08	1185548.09	геодезический	0.10	-
Контур 2					
17	355403.42	1185529.84	геодезический	0.10	-
18	355399.27	1185529.81	геодезический	0.10	-
19	355399.26	1185531.68	геодезический	0.10	-
20	355364.93	1185531.37	геодезический	0.10	-
21	355344.37	1185531.13	геодезический	0.10	-
22	355327.36	1185530.98	геодезический	0.10	-
23	355138.05	1185529.14	геодезический	0.10	-
24	355138.02	1185534.24	геодезический	0.10	-
25	355182.79	1185535.05	геодезический	0.10	-
26	355211.86	1185535.05	геодезический	0.10	-
27	355250.18	1185535.72	геодезический	0.10	-
28	355261.52	1185536.36	геодезический	0.10	-
29	355304.64	1185536.57	геодезический	0.10	-
30	355366.49	1185537.35	геодезический	0.10	-
31	355398.41	1185537.67	геодезический	0.10	-
32	355400.33	1185536.93	геодезический	0.10	-
33	355401.91	1185535.58	геодезический	0.10	-
34	355403.10	1185533.11	геодезический	0.10	-
17	355403.42	1185529.84	геодезический	0.10	-

Контур 3					
35	355123.33	1185522.21	геодезический	0.10	-
36	355118.80	1185522.24	геодезический	0.10	-
37	355118.71	1185527.39	геодезический	0.10	-
38	355117.57	1185529.74	геодезический	0.10	-
39	355111.06	1185530.00	геодезический	0.10	-
40	355079.13	1185528.70	геодезический	0.10	-
41	355054.03	1185527.66	геодезический	0.10	-
42	354973.22	1185526.19	геодезический	0.10	-
43	354967.29	1185530.12	геодезический	0.10	-
44	354952.28	1185535.84	геодезический	0.10	-
45	354946.47	1185538.71	геодезический	0.10	-
46	354935.78	1185544.83	геодезический	0.10	-
47	354938.43	1185549.69	геодезический	0.10	-
48	354957.69	1185538.73	геодезический	0.10	-
49	354963.96	1185535.89	геодезический	0.10	-
50	354973.30	1185533.23	геодезический	0.10	-
51	354979.48	1185532.18	геодезический	0.10	-
52	355018.00	1185532.75	геодезический	0.10	-
53	355060.98	1185532.97	геодезический	0.10	-
54	355115.17	1185534.06	геодезический	0.10	-
55	355117.75	1185533.40	геодезический	0.10	-
56	355119.87	1185531.99	геодезический	0.10	-
57	355121.67	1185529.94	геодезический	0.10	-
58	355122.75	1185527.56	геодезический	0.10	-
59	355123.21	1185525.21	геодезический	0.10	-
35	355123.33	1185522.21	геодезический	0.10	-
Контур 4					
60	355123.19	1185549.69	геодезический	0.10	-
61	355123.10	1185543.48	геодезический	0.10	-
62	355122.31	1185540.50	геодезический	0.10	-
63	355119.13	1185538.01	геодезический	0.10	-
64	355116.63	1185537.57	геодезический	0.10	-
65	355076.30	1185537.01	геодезический	0.10	-
66	355043.54	1185536.63	геодезический	0.10	-
67	354999.22	1185535.98	геодезический	0.10	-

68	354978.67	1185535.98	геодезический	0.10	-
69	354974.73	1185536.16	геодезический	0.10	-
70	354967.28	1185538.47	геодезический	0.10	-
71	354960.56	1185541.17	геодезический	0.10	-
72	354947.24	1185549.13	геодезический	0.10	-
73	354940.57	1185553.61	геодезический	0.10	-
74	354942.20	1185556.62	геодезический	0.10	-
75	354943.99	1185555.11	геодезический	0.10	-
76	354963.31	1185544.03	геодезический	0.10	-
77	354969.58	1185540.17	геодезический	0.10	-
78	354975.50	1185539.09	геодезический	0.10	-
79	354995.01	1185539.26	геодезический	0.10	-
80	355077.56	1185541.37	геодезический	0.10	-
81	355077.59	1185539.16	геодезический	0.10	-
82	355114.66	1185540.39	геодезический	0.10	-
83	355116.38	1185540.16	геодезический	0.10	-
84	355116.45	1185541.57	геодезический	0.10	-
85	355120.02	1185544.25	геодезический	0.10	-
86	355119.98	1185549.63	геодезический	0.10	-
60	355123.19	1185549.69	геодезический	0.10	-

3. Сведения о характерных точках части (частей) границы объекта

Обозначение характерных точек части границы	Координаты, м		Метод определения координат характерной точки	Средняя квадратическая погрешность положения характерной точки (Mt), м	Описание обозначения точки на местности (при наличии)
	X	Y			
1	2	3	4	5	6
Часть № 1					
-	-	-	-	-	-

Раздел 3

Сведения о местоположении измененных (уточненных) границ объекта

1. Система координат _____

2. Сведения о характерных точках границ объекта

Обозначение характерных точек границ	Существующие координаты, м		Измененные (уточненные) координаты, м		Метод определения координат характерной точки	Средняя квадратическая погрешность положения характерной точки (Mt), м	Описание обозначения точки на местности (при наличии)
	X	Y	X	Y			


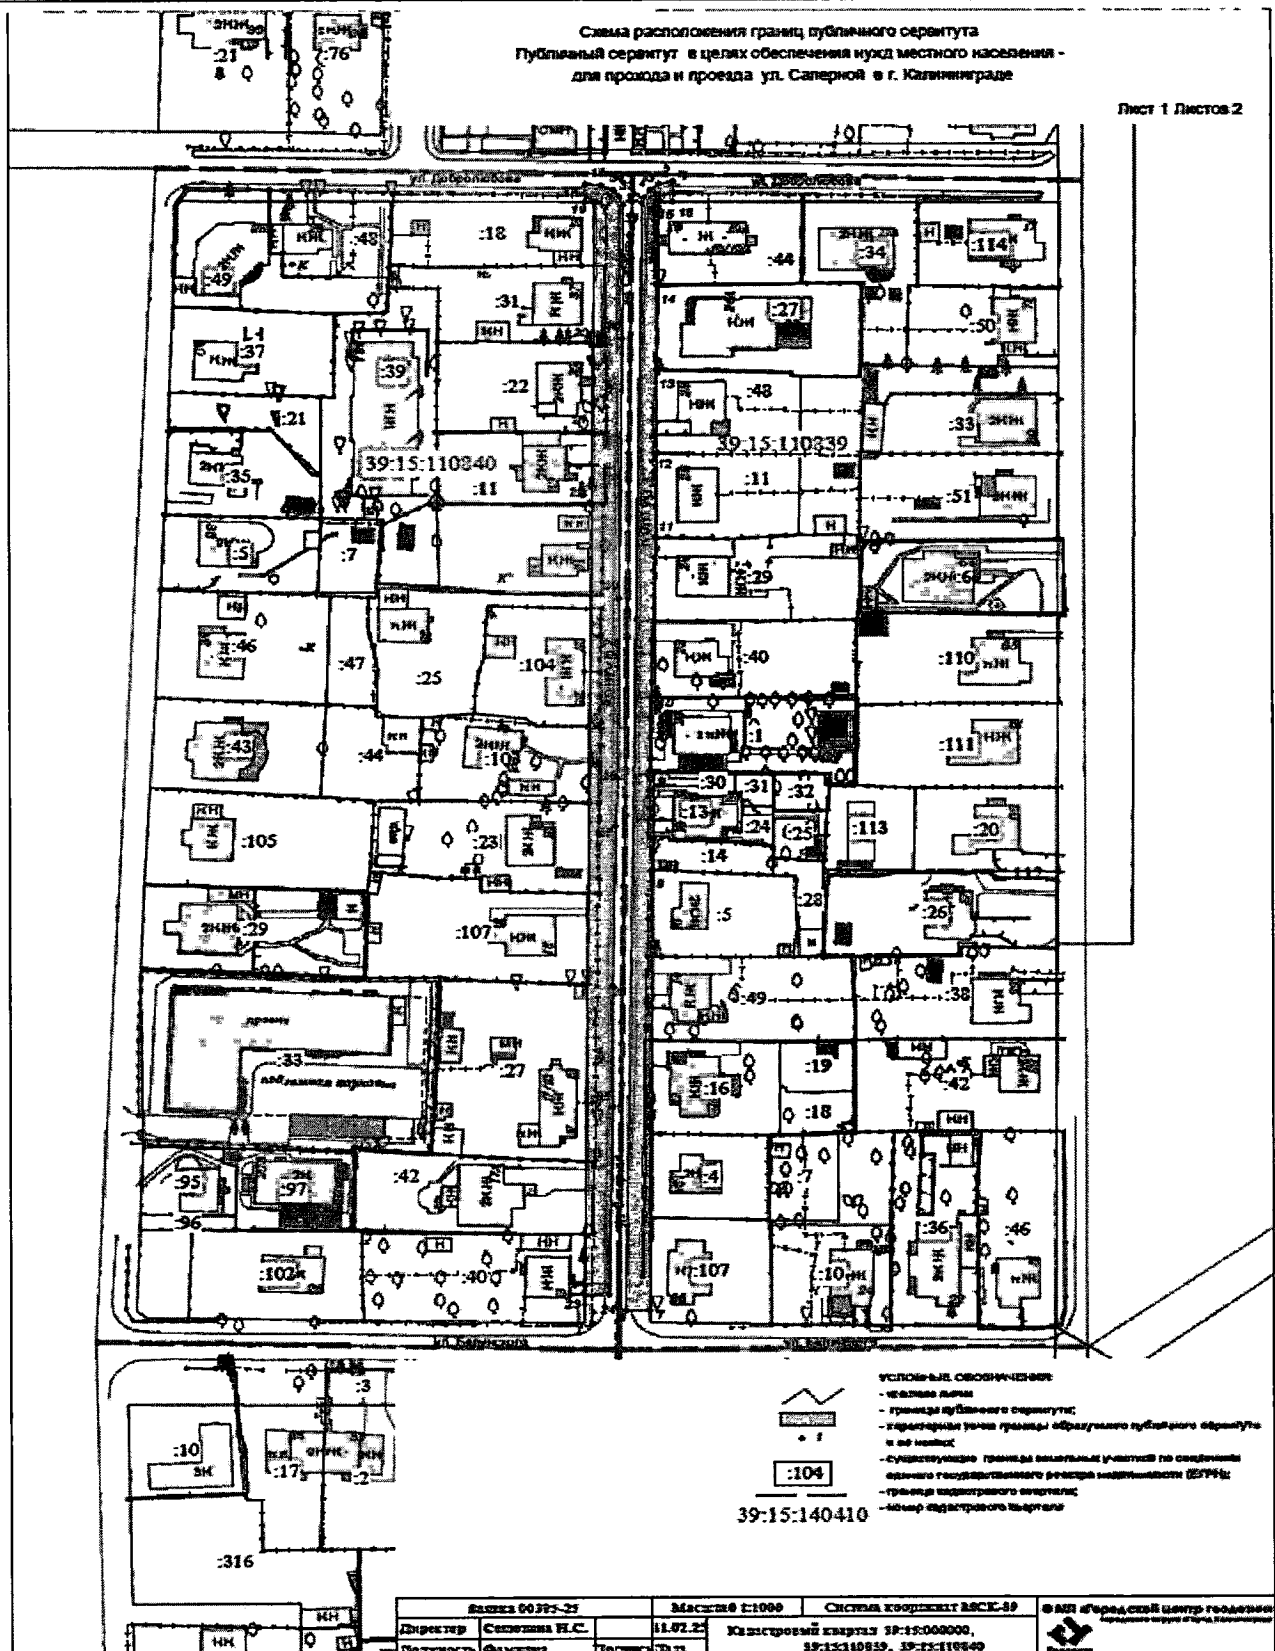


Схема расположения границ публичного сервитута
Публичный сервитут в целях обеспечения нужд местного населения -
для прохода и проезда ул. Саперной в г. Калининграде

Лист 2 Листов 2

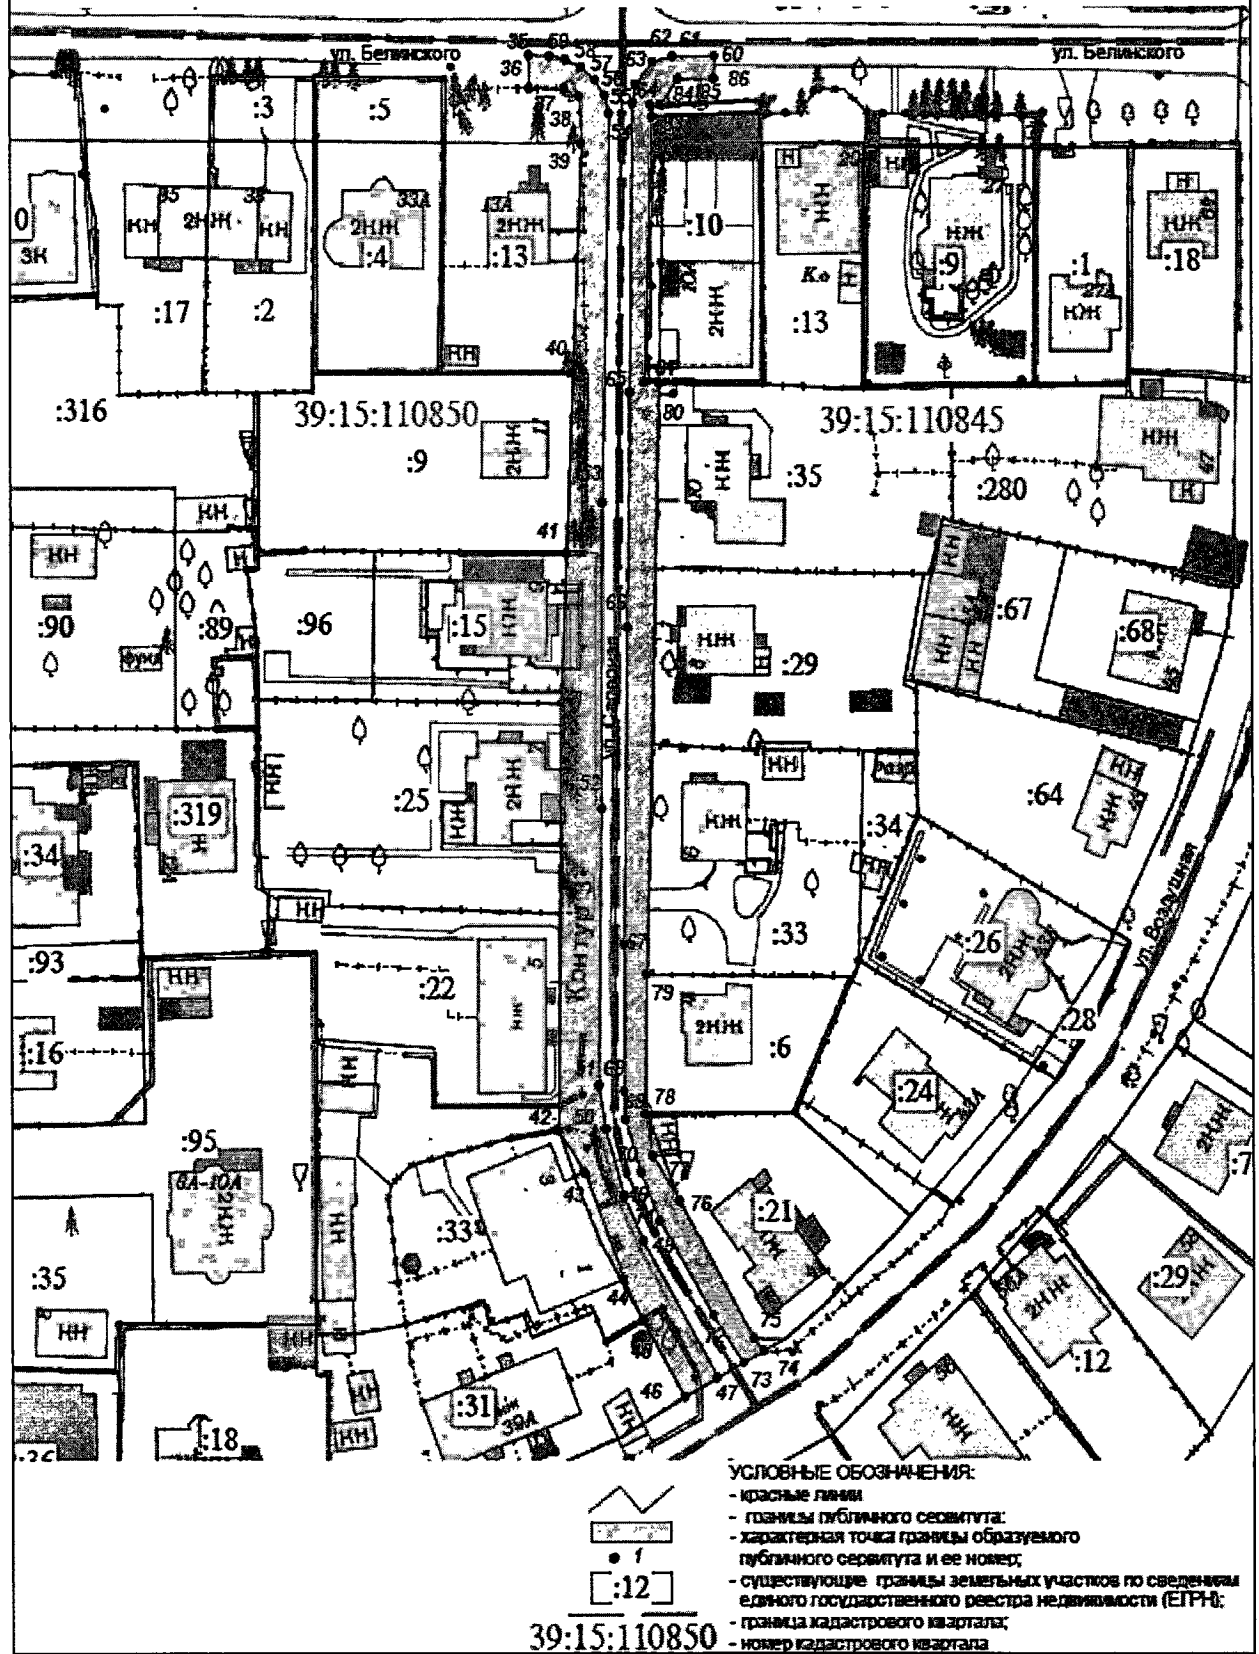

Заявка 00385-25			Масштаб 1:1000		Система координат МСК-39		 Городской центр геодезии и картографии Калининграда
Директор	Селюткина Н.С.		11.02.25	Кадастровый квартал 39:15:000000,			
Должность	Фамилия	Подпись	Дата	39:15:110845, 39:15:110850			