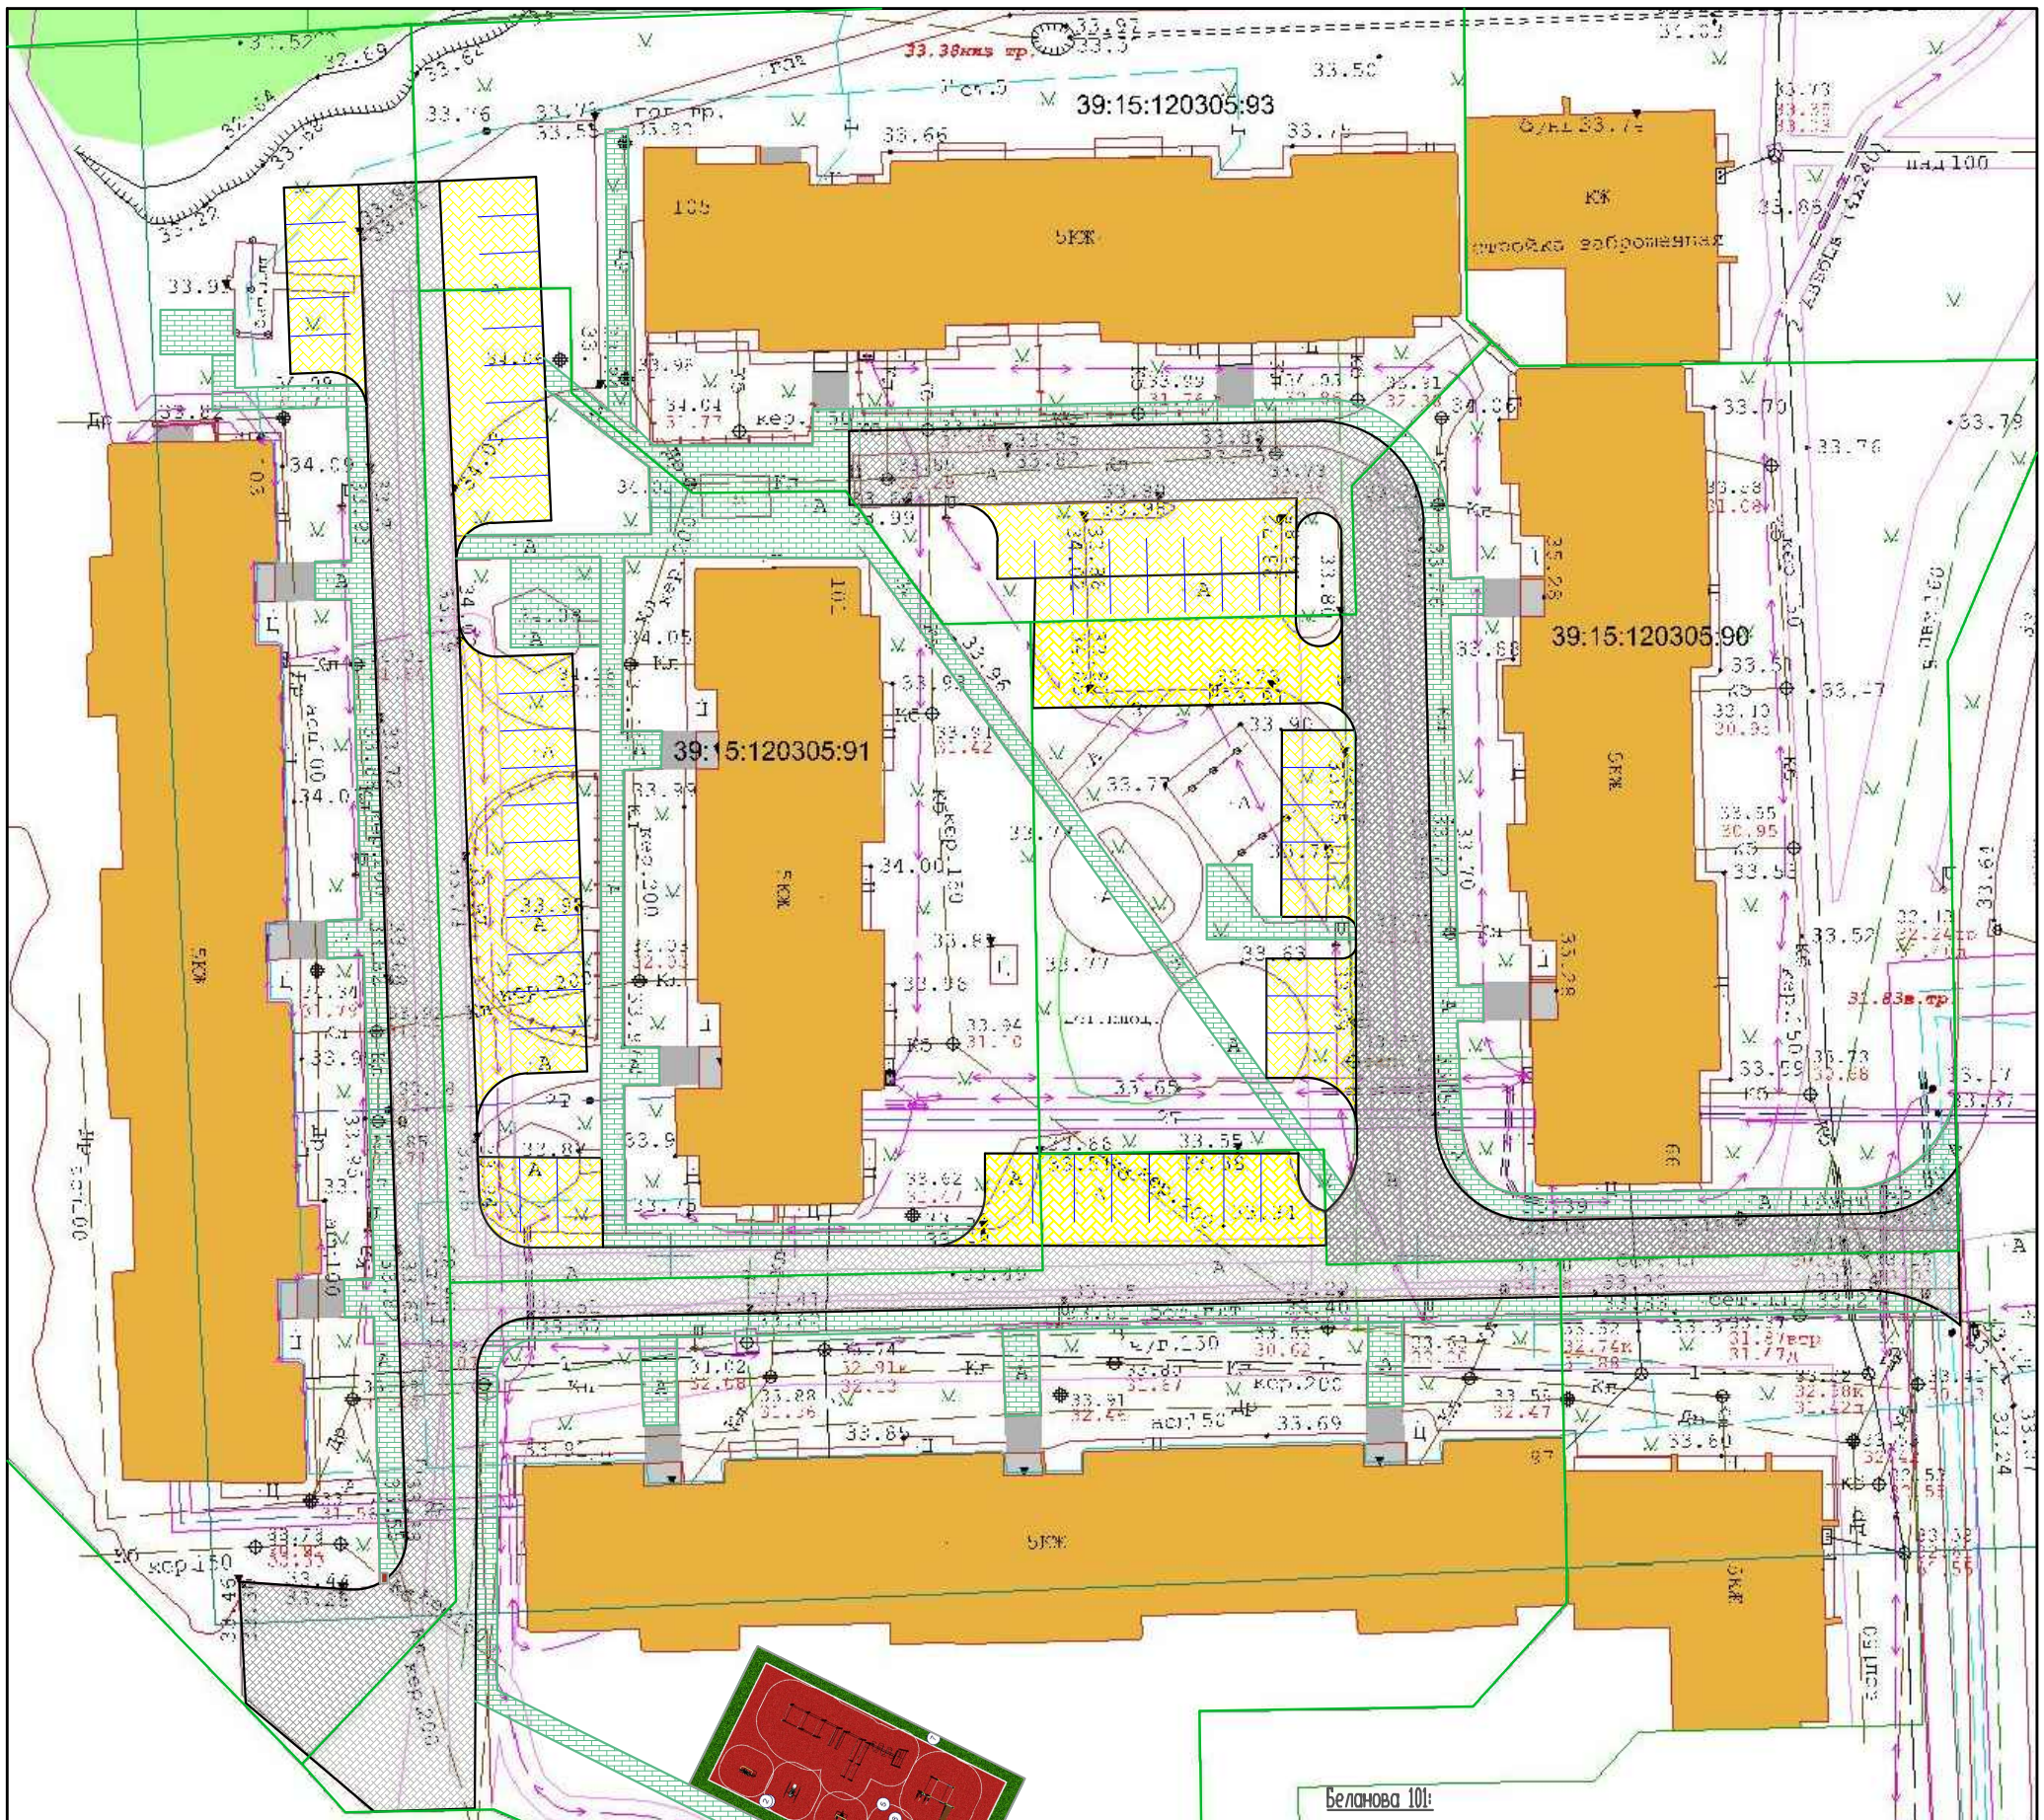

Муниципальная земля:

- устройство асфальтобетонного покрытия дворовой территории, толщиной 90 мм. S=72 м2 (Тип 2, Тип 3)
- мощение дворовой территории плиткой, толщиной 60 мм. S= 35,5 м2
- подготовка почвы под газон, 30 м2

Беланова 97:

- устройство асфальтобетонного покрытия дворовой территории, толщиной 90 мм. S=342 м2 (Тип 2, Тип 3)
- мощение дворовой территории плиткой, толщиной 60 мм. S= 258 м2
- подготовка почвы под газон, 300 м2
- мощение дворовой территории плиткой, автопарковки толщиной 80 мм. S= 144 м2
- покрытие детской площадки резиновыми плитками. S= 200 м2

Беланова 99:

- устройство асфальтобетонного покрытия дворовой территории, толщиной 90 мм. S=390 м2 (Тип 2, Тип 3)
- мощение дворовой территории плиткой, толщиной 60 мм. S= 241 м2
- подготовка почвы под газон, 300 м2
- мощение дворовой территории плиткой, автопарковки толщиной 80 мм. S= 240 м2

Беланова 101:

- устройство асфальтобетонного покрытия дворовой территории, толщиной 90 мм. S=210 м2 (Тип 2, Тип 3)
- мощение дворовой территории плиткой, толщиной 60 мм. S= 285 м2
- подготовка почвы под газон, 300 м2
- мощение дворовой территории плиткой, автопарковки толщиной 80 мм. S= 381 м2

Беланова 103:

- устройство асфальтобетонного покрытия дворовой территории, толщиной 90 мм. S=457 м2 (Тип 2, Тип 3)
- мощение дворовой территории плиткой, толщиной 60 мм. S= 189 м2
- подготовка почвы под газон, 300 м2
- мощение дворовой территории плиткой, автопарковки толщиной 80 мм. S= 80 м2

Беланова 105:

- устройство асфальтобетонного покрытия дворовой территории, толщиной 90 мм. S=143,5 м2 (Тип 2, Тип 3)
- мощение дворовой территории плиткой, толщиной 60 мм. S= 143 м2
- подготовка почвы под газон, 300 м2
- мощение дворовой территории плиткой, автопарковки толщиной 80 мм. S= 210 м2

Согласовано:

Взам. инв.N

Подпись и дата

Инв. N подл.

Изм.	Кол.уч.	Лист	N° док.	Подп.	Дата
ГИП		Беляков Н.Н.			
Исполнил		Сметанина Е.Н.			
Н.контр.					

Муниципальная программа формирования современной городской среды городского округа "Город Калининград"

Благоустройство дворовой территории МКД г.Калининград, ул. Беланова 97, 99, 101, 103, 105.

Стадия	Лист	Листов
Р		