


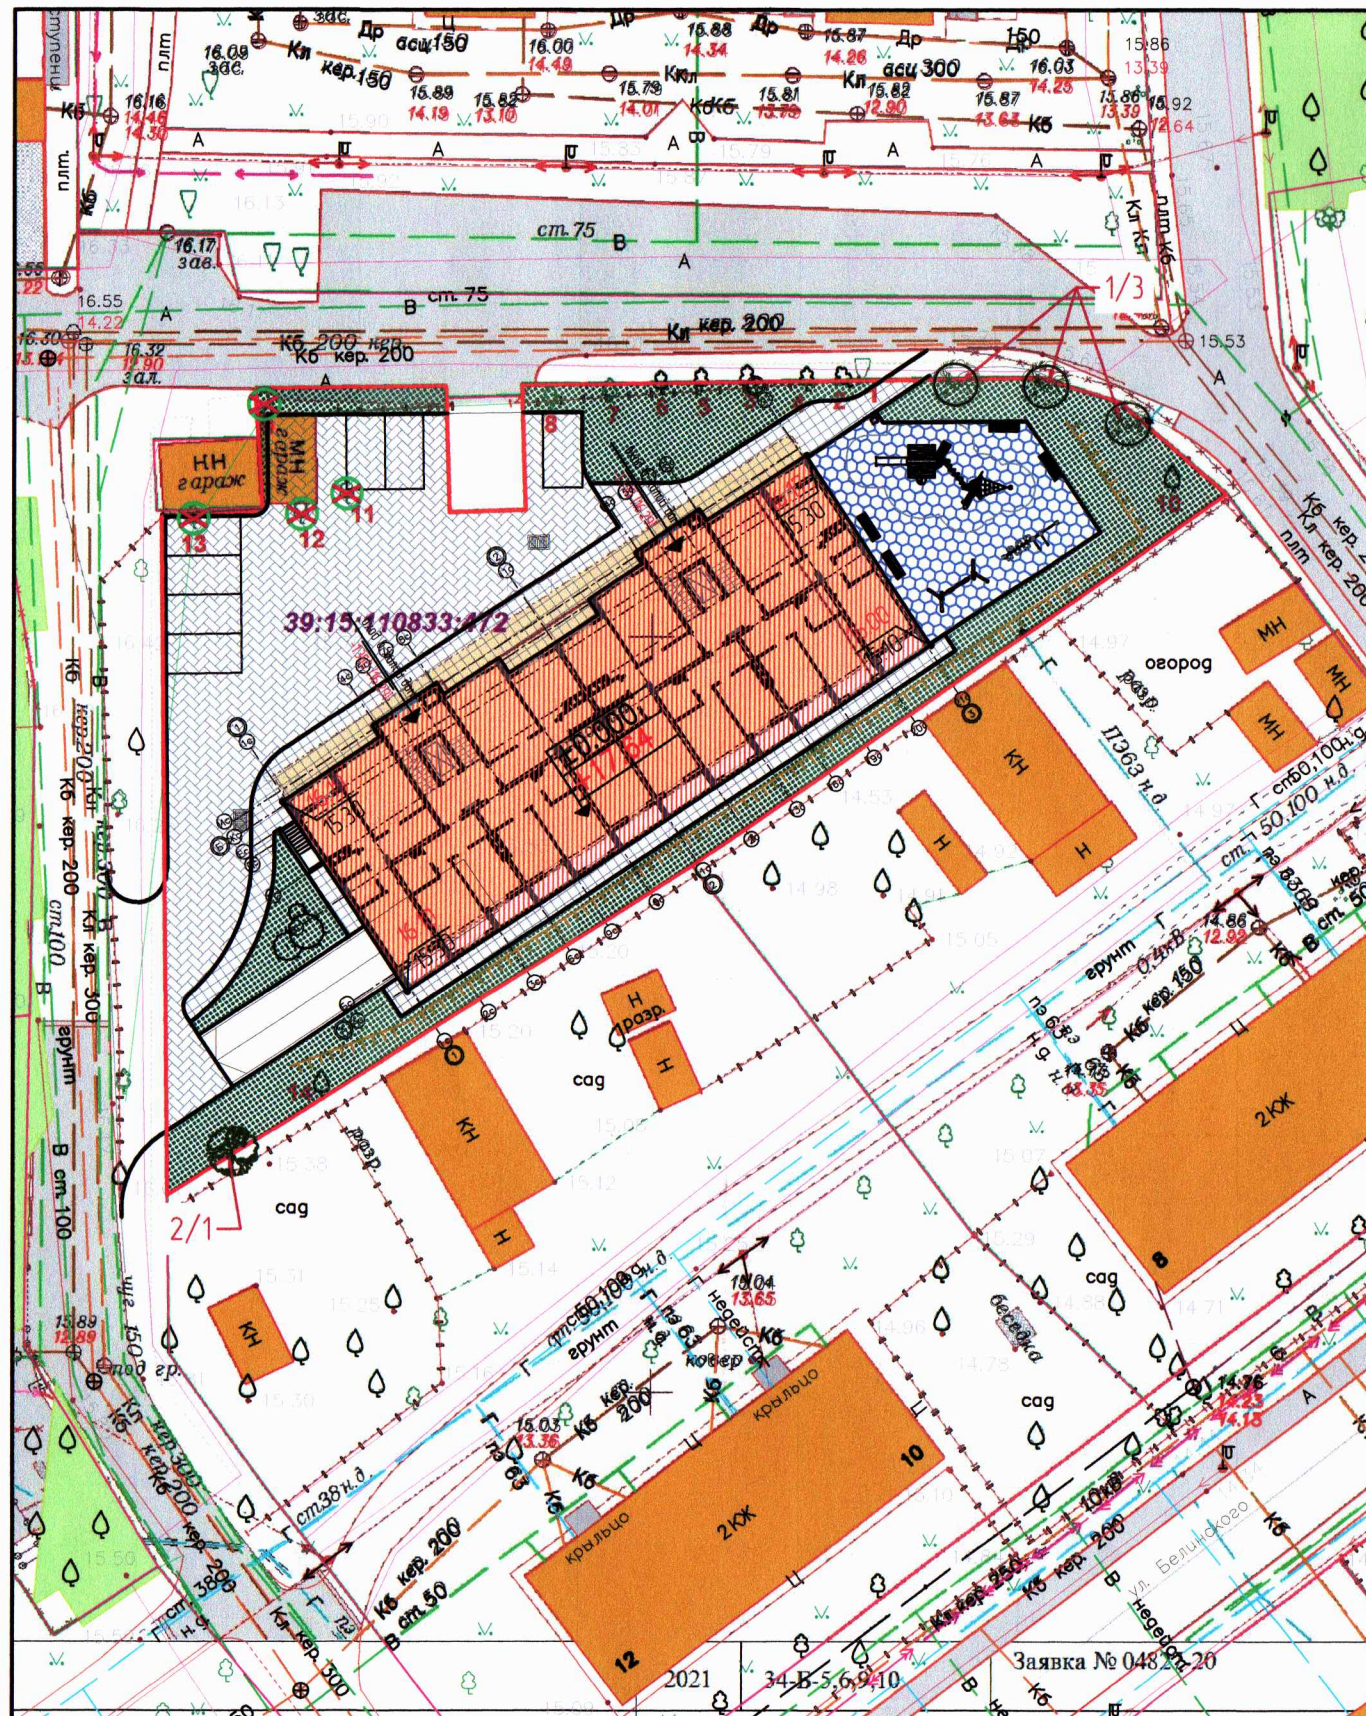

Условные обозначения:

- граница участка
- прорезиненное покрытие детской и спортивной площадки
- зеленые насаждения
- тротуар и пешеходные дорожки
- основные проезды и автостоянки

Ведомость жилых и общественных зданий и сооружений

N на плане	Наименование и обозначение	Этажность	Количество			Площадь (кв.м.)	
			зданий	секций	квартир	застройки	
						здания	общая Skв.
1	Множквартирный жилой дом	6	1	2	44	626	2724,48
2	Въезд/выезд в подземную автостоянку на 14 м/м						54
3	Комбинированная площадка для отдыха и занятий спортом различных групп населения						171
4	Гостевая открытая парковка						

ВЕДОМОСТЬ ЭЛЕМЕНТОВ ОЗЕЛЕНЕНИЯ

Усл. обозн.	№ п/п	Наименование породы и вида насаждения	Возраст, лет	Кол-во, шт.	Примечание
	1	Клен остролистный	12	3	саженец высотой не менее 3,5м, Ø ствола на высоте 1,3м не менее 4см Ø земляного кома - не менее 0,5м, высота не менее 0,4м
	2	Орех маньчжурский	12	1	саженец высотой не менее 3,5м, Ø ствола на высоте 1,3м не менее 4см Ø земляного кома - не менее 0,5м, высота не менее 0,4м
		Высаживаемые деревья, итого:		4	
		Вырубаемые деревья		4	
		проектируемый газон партерный всего (м²): Состав трав для посева травяного газона: Мятлик луговой - 30% Мятлик узколистный - 40% Овсяница красная - 30%		455	многолетние травы, устойчивые к вытаптыванию

03/21-ПЗУ.К

Изм.	Кол.уч.	Лист	N док.	Подпись	Дата	Множквартирный жилой дом с подземной автостоянкой по ул. Белинского в г. Калининграде		
Проект компенсационного озеленения						Стадия	Лист	Листов
ГИП Шерстюк						П	1	
Разработал Колесова						Посадочный план. Разбивочный план М 1:500		
						ИП Шерстюк А.С. СРО №0246.01-2015-390404171631-П-110 от 9 апреля 2015 года		