


Схема границ публичного сервитута

Перечень координат границ публичного сервитута		
№	X	Y
1	355114.19	1186643.98
2	355118.86	1186674.57
3	355114.90	1186675.17
4	355110.17	1186644.15
1	355114.19	1186643.98

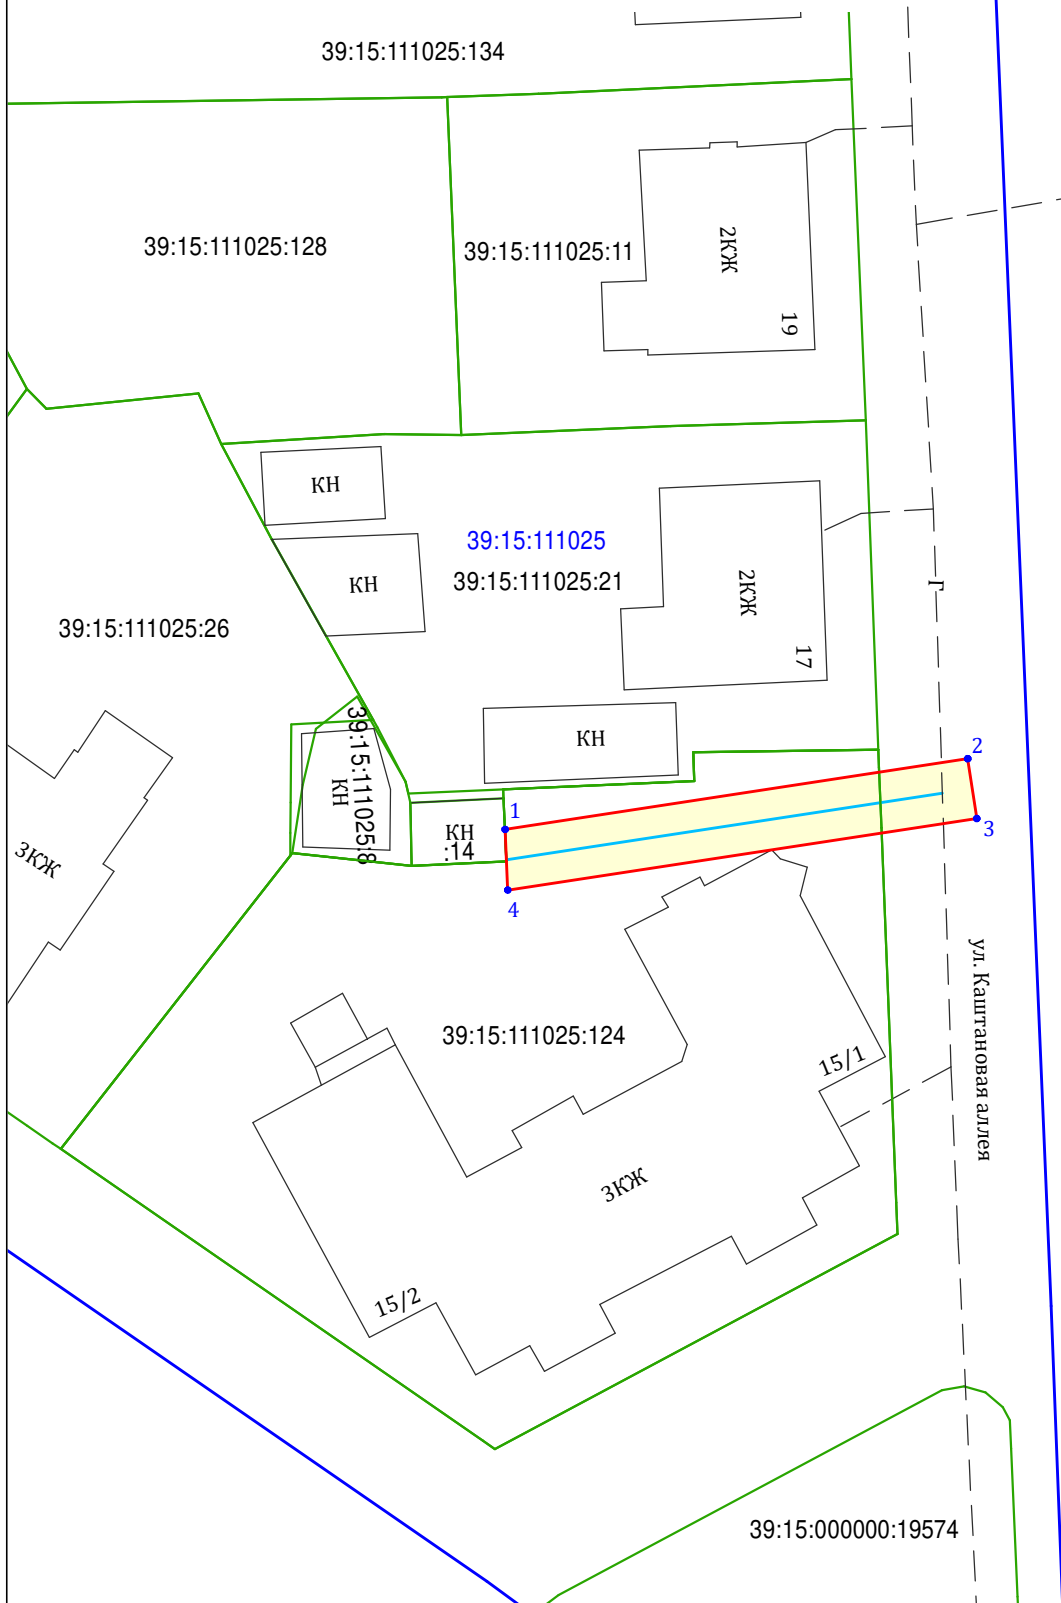

Объект: Участок газопровода низкого давления до границ земельного участка с кадастровым номером 39:15:111025:14 по ул. Каштановая аллея, 15 в г. Калининграде
Кадастровые номера земельных участков на которых расположен публичный сервитут: 39:15:111025:124
Площадь публичного сервитута: 125 кв.м
Цель установления публичного сервитута: для размещения газопровода

УСЛОВНЫЕ ОБОЗНАЧЕНИЯ

- красные линии
- испрашиваемый публичный сервитут
- испрашиваемые части земельных участков
- кадастровый участок
- граница кадастрового квартала
- граница населенного пункта
- ось строящегося газопровода

Заявитель _____
 МП (подпись) (расшифровка подписи)

 (подпись) (расшифровка подписи)