


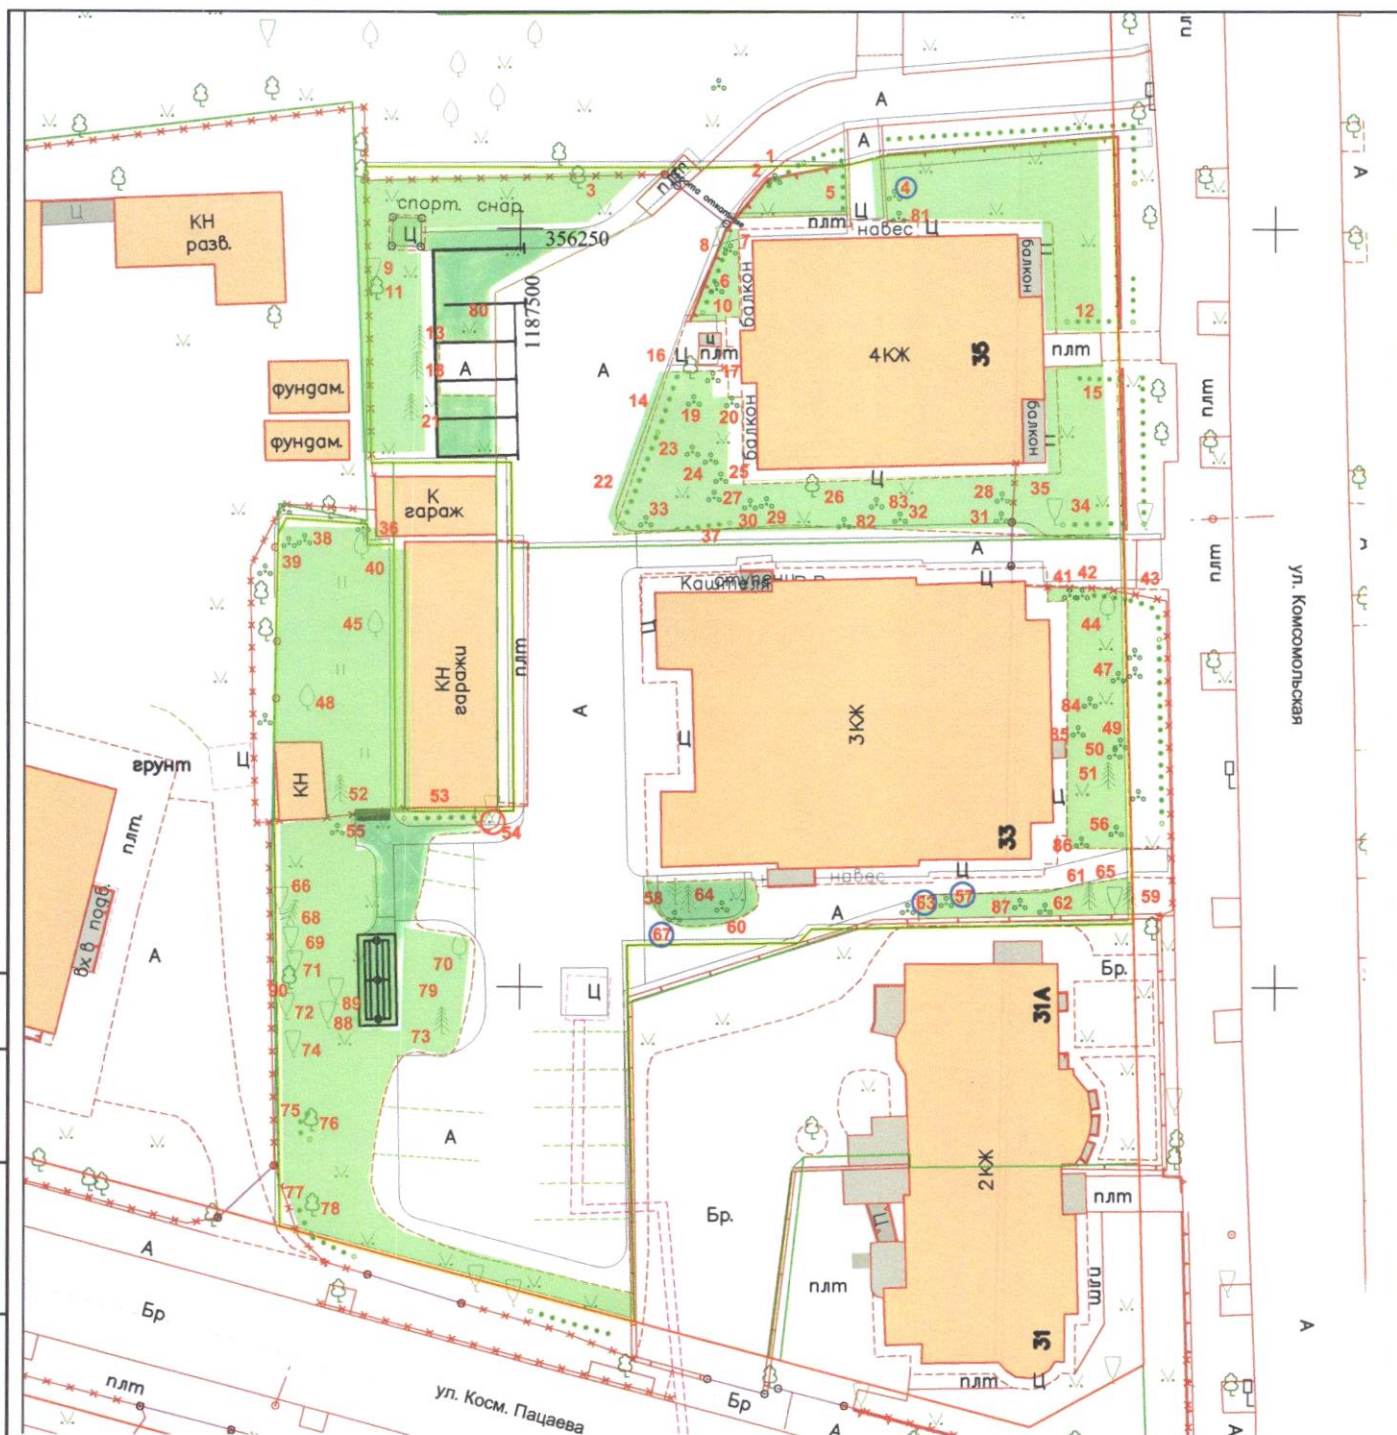

Условные обозначения:

○ - Вырубаемые кустарники (4 шт.)

■ - Сохраняемый газон (630 кв.м.)

○ - Вырубаемые деревья (1 шт.)

■ - Уничтожаемый газон (120 кв.м.)

Проект реконструкции зелёных насаждений дворовой территории по адресу:
г. Калининград, ул. Комсомольская, 33, 35.

Изм.	Кол.уч.	Лист	№ док.	Подп.	Дата
Разработал		Матус М. Е.		<i>М.Е. Матус</i>	
Н. контроль		Платонова А.С.		<i>А.С. Платонова</i>	

Стадия	Лист	Листов
П		

План вырубki. Инженерно-топографический план,
совмещённый с подземными коммуникациями.

М 1:500

МКУ "КСЗ"