


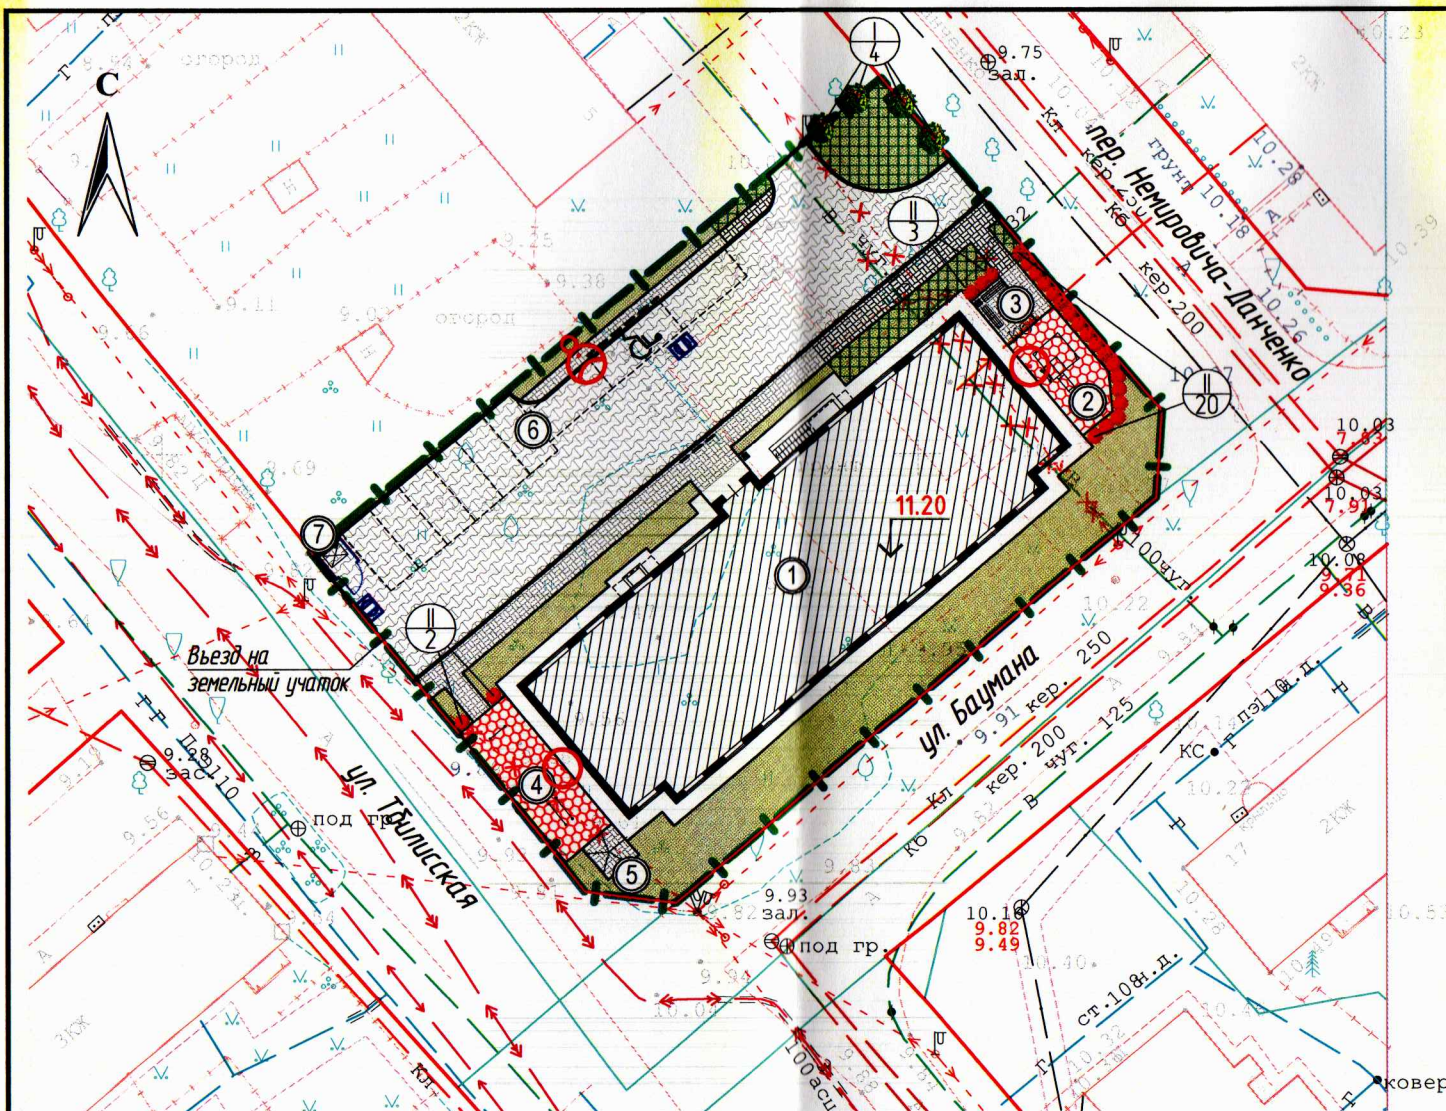

- УСЛОВНЫЕ ОБОЗНАЧЕНИЯ
- Красные линии
 - Граница участка застройки (земельный участок с кадастровым номером 39.15:150708.15)
 - Граница места допустимого размещения проектируемых зданий, строений, сооружений
 - Проектируемое здание
 - Бортовой камень (БР 100.30.15)
 - Понижение бортового камня (БР 100.30.15) до 0.015м (см. вид "А")
 - Бортовой камень (БР 100.20.8)
 - Проезд проектируемый
 - Тротуары, площадки проектируемые
 - Тротуар, усиленный, рассчитанный на проезд пожарной техники
 - Отмостка
 - Детские площадки
 - Спортивные площадки
 - Газон
 - Газон, усиленный, рассчитанный на проезд пожарной техники
 - Парковочное место / парковочное место для автотранспорта людей с инвалидностью
 - Проектируемые опоры наружного освещения
 - Инженерные коммуникации, подлежащие демонтажу

ВЕДОМОСТЬ ЖИЛЫХ И ОБЩЕСТВЕННЫХ ЗДАНИЙ И СООРУЖЕНИЙ

Номер на плане	Наименование и обозначение	Этажность	Количество		Площадь, м²				Строительный объем, м³	
			зданий	квартир	застройки		общая нормируемая		здания	всего
					здания	всего	здания	всего		
1	Многоквартирный дом	4	1	28		488.0				7590.06
2	Детская площадка		1			31.1		19.3		
3	Площадка для отдыха		1			9.6		4.2		
4	Площадка для занятия физкультурой		1			44.4		44.2		
5	Хозплощадка (для сушки делья)		1			7.0		4.2		
6	Автостоянка на 9 м/м		1							
7	Место для размещения Евраконтейнера ТК0 (крышка в крышке)		1							

ВЕДОМОСТЬ ЭЛЕМЕНТОВ ОЗЕЛЕНЕНИЯ

Обозначение	Поз.	Наименование породы или вида насаждения	Возраст, лет	Кол.	Примечание
	I	Липа "Мелколистная", шт.	12	4	общая высота - 3,5 м, шаг посадки - 5 м, диаметр ствола на высоте 1,3 м - 4,0 см, размеры земляного кома 0,6 x 0,4 (диаметр x высота)
	II	Кизильник "Блестящий", пг.м.	2-3	20	общая высота - 0,5, количество скелетных ветвей не менее 5 шт., шаг 0,8 м
		Газон партерный (в т.ч. газон с возможностью проезда пожарной техники)	кв. м.	365.0	мятлик луговой 50% райграс пастбищный 50%

УТВЕРЖДАЮ

Заместитель главы администрации, председатель комитета городского хозяйства администрации городского округа "Город Калининград"

А.И. Заливалов

2021 года

ПРОВЕРЕНО

Начальник отдела озеленения управления благоустройства, озеленения и экологии комитета городского хозяйства администрации городского округа "Город Калининград"

Д.Е. Петренко

2021 года

Примечание:

- Подеревная съёмка выполнена МП "Городской центр геодезии" 25.03.2020г.;
- Перечётная ведомость зелёных насаждений № 24 от 15.05.2020 г.;
- Компенсационное озеленение соответствует количеству (4 дерева) и категории вырубаемых зелёных насаждений.

						25/19-ПКО-Г		
						Многоквартирный жилой дом по адресу: г. Калининград, пер. Немирова-Данченко		
Изм.	Кол.уч.	Лист	№ док.	Подпись	Дата	Проект компенсационного озеленения	Студия	Лист
Разработал	Иванов				06.2021		П	3
ГИП	Матвеев				06.2021			
Н. контр.	Матвеев				06.2021			
						Посадочный чертёж. М 1:500		ИП ДЕНИСОВ А. Н.