ГРАФИЧЕСКОЕ ОПИСАНИЕ
местоположения границ населенных пунктов, территориальных зон, особо охраняемых природных территорий, зон с особыми условиями использования территории

Участок газопровода низкого давления до границ земельного участка с кадастровым номером 39:15:132802:302 по ул. Физкультурная, в г. Калининград

(наименование объекта, местоположение границ которого описано (далее - объект))

Раздел 1

Сведения об объекте

№ п/п	Характеристики объекта	Описание характеристик
1	2	3
1	Местоположение объекта	Калининградская область, город Калининград
2	Площадь объекта +/- величина погрешности определения площади (Р +/- Дельта Р)	183 +/- 5 м²
3	Иные характеристики объекта	-

Раздел 2

Сведения о местоположении границ объекта

1. Система координат МСК-39, зона 1

2. Сведения о характерных точках границ объекта

Обозначение характерных точек границ	Координаты, м		Метод определения координат характерной точки	Средняя квадратическая погрешность положения характерной точки (Mt), м	Описание обозначения точки на местности (при наличии)
	X	Y			
1	2	3	4	5	6
1	354618.83	1191616.64	Аналитический метод	0.10	-
2	354618.88	1191620.49	Аналитический метод	0.10	-
3	354611.70	1191620.98	Аналитический метод	0.10	-
4	354611.68	1191624.61	Аналитический метод	0.10	-
5	354592.53	1191625.21	Аналитический метод	0.10	-
6	354581.40	1191625.29	Аналитический метод	0.10	-
7	354581.39	1191626.05	Аналитический метод	0.10	-
8	354577.39	1191626.05	Аналитический метод	0.10	-
9	354577.43	1191621.32	Аналитический метод	0.10	-
10	354592.45	1191621.21	Аналитический метод	0.10	-
11	354607.70	1191620.73	Аналитический метод	0.10	-
12	354607.71	1191617.17	Аналитический метод	0.10	-
1	354618.83	1191616.64	Аналитический метод	0.10	-

3. Сведения о характерных точках части (частей) границы объекта

Обозначение характерных точек части границы	Координаты, м		Метод определения координат характерной точки	Средняя квадратическая погрешность положения характерной точки (Mt), м	Описание обозначения точки на местности (при наличии)
	X	Y			
1	2	3	4	5	6
-	-	-	-	-	-

Раздел 3

Сведения о местоположении измененных (уточненных) границ объекта

1. Система координат -


2. Сведения о характерных точках границ объекта

Обозначение характерных точек границ	Существующие координаты, м		Измененные (уточненные) координаты, м		Метод определения координат характерной точки	Средняя квадратическая погрешность положения характерной точки (Mt), м	Описание обозначения точки на местности (при наличии)
	X	Y	X	Y			
1	2	3	4	5	6	7	8
-	-	-	-	-	-	-	

3. Сведения о характерных точках части (частей) границы объекта

Обозначение характерных точек части границы	Существующие координаты, м		Измененные (уточненные) координаты, м		Метод определения координат характерной точки	Средняя квадратическая погрешность положения характерной точки (Mt), м	Описание обозначения точки на местности (при наличии)
	X	Y	X	Y			
1	2	3	4	5	6	7	8
-	-	-	-	-	-	-	

СХЕМА ГРАНИЦ
публичного сервитута

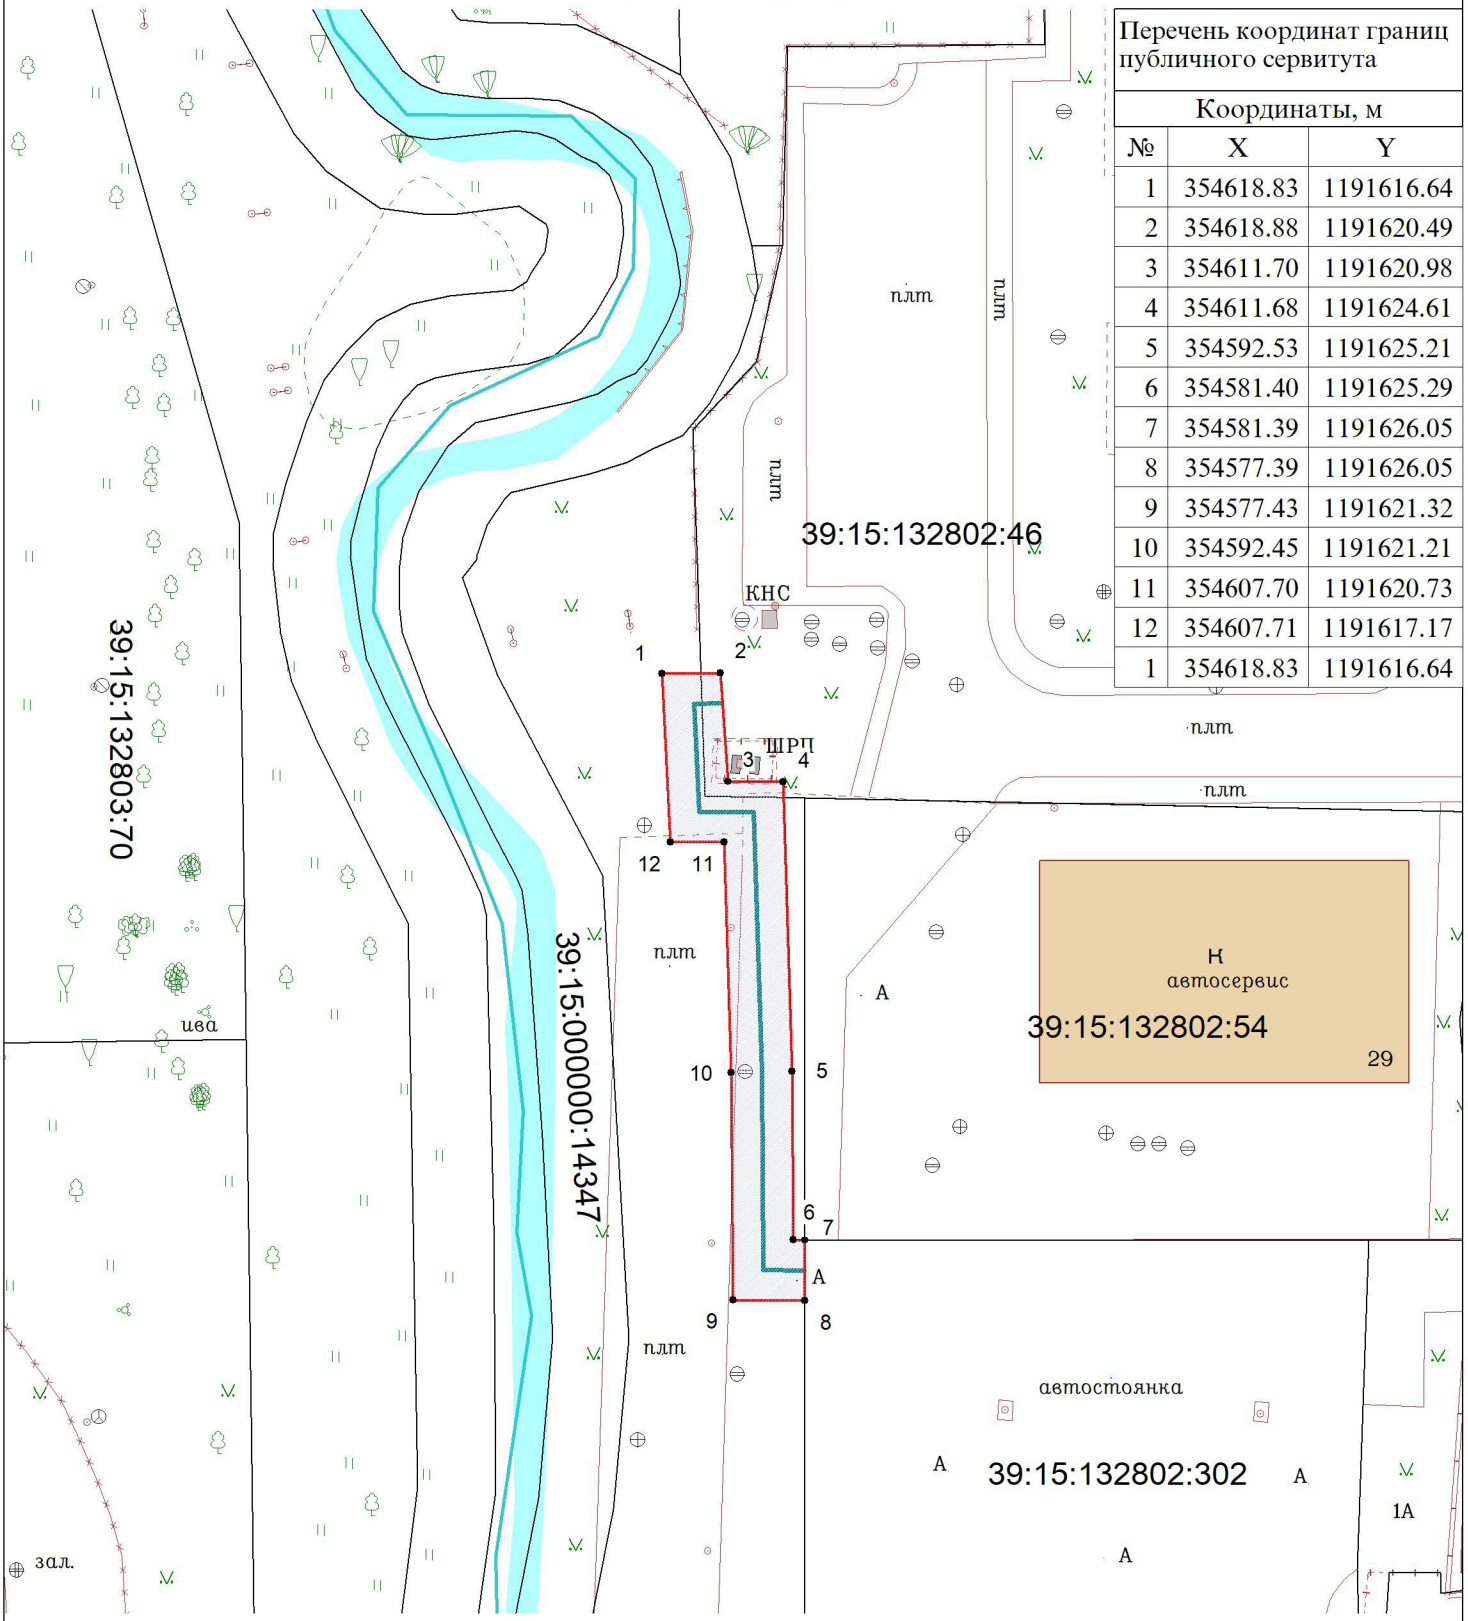

Перечень координат границ публичного сервитута		
Координаты, м		
№	X	Y
1	354618.83	1191616.64
2	354618.88	1191620.49
3	354611.70	1191620.98
4	354611.68	1191624.61
5	354592.53	1191625.21
6	354581.40	1191625.29
7	354581.39	1191626.05
8	354577.39	1191626.05
9	354577.43	1191621.32
10	354592.45	1191621.21
11	354607.70	1191620.73
12	354607.71	1191617.17
1	354618.83	1191616.64

Объект: "Участок газопровода низкого давления до границ земельного участка с кадастровым номером 39:15:132802:302 по ул. Физкультурная, в г. Калининград"

Кадастровые номера земельных участков, на которых расположен публичный сервитут:
39:15:132802:46 – 15 кв.м.

Площадь публичного сервитута: 183 кв.м.

Цель установления публичного сервитута:
для размещения газопровода

УСЛОВНЫЕ ОБОЗНАЧЕНИЯ:
- испрашиваемые земельные участки
- граница кадастрового квартала
- граница кадастрового участка, сведения о которой достаточны для определения ее местоположения;
- граница кадастрового участка, сведения о которой недостаточны для определения ее местоположения;
- ось строящегося газопровода

ПОДПИСАНО ЭЛЕКТРОННОЙ ПОДПИСЬЮ
Сертификат: **0370ffb70046b301a04eacf26c6bb8479a**
Кадастровый инженер: **Глеза Оксана Леонидовна**
Действителен: **с 27.08.2025 г. по 28.08.2026 г.**

Масштаб 1:500 Система координат МСК-39