


ПРОЕКТ ВНЕСЕНИЯ ИЗМЕНЕНИЙ В ГЕНЕРАЛЬНЫЙ ПЛАН ГОРОДСКОГО ОКРУГА «ГОРОД КАЛИНИНГРАД» ПРИМЕНИТЕЛЬНО К ЧАСТИ НАСЕЛЕННОГО ПУНКТА «ГОРОД КАЛИНИНГРАД» В ОТНОШЕНИИ ТЕРРИТОРИИ В ГРАНИЦАХ ВОСТОЧНАЯ ЭСТАКАДА — УЛ. ЯЛТИНСКАЯ — РУЧ. ВОСТОЧНЫЙ — Р. НОВАЯ ПРЕГОЛЯ

Карта границ населенных пунктов (в том числе границ образуемых населенных пунктов), входящих в состав городского округа \*

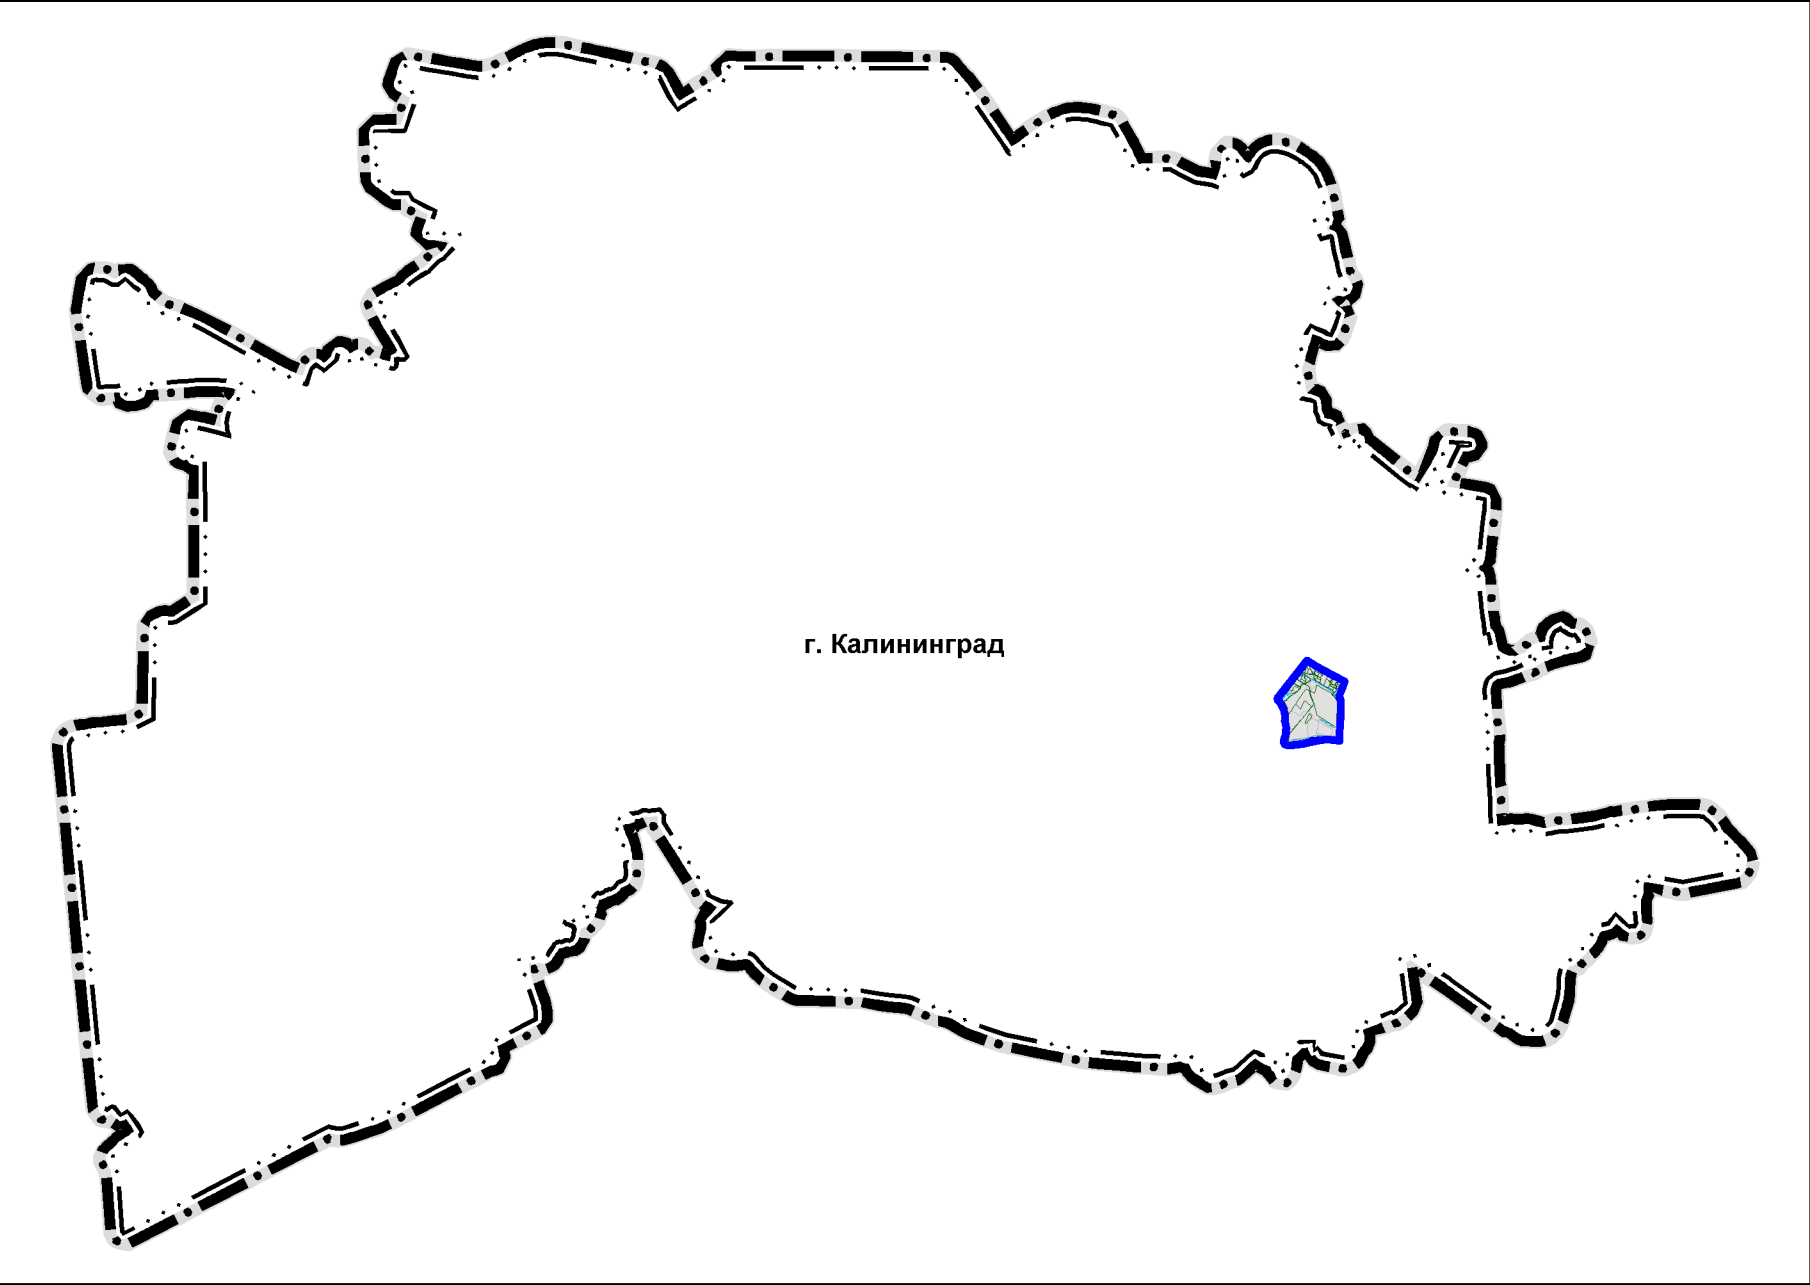

УСЛОВНЫЕ ОБОЗНАЧЕНИЯ

- Границы территории г. Калининграда, в отношении которой вносятся изменения
- существующие

Граница городского округа

Граница населенного пункта г. Калининград

\* Проектом внесения изменений не предусмотрены, графические материалы действуют в редакции генерального плана городского округа «Город Калининград», утвержденного решением городского Совета депутатов Калининграда от 06.07.2006 № 225 «Об утверждении Генерального плана городского округа «Город Калининград» (с изменениями, внесенными решениями городского Совета депутатов Калининграда от 01.02.2017 № 16, от 06.04.2017 № 75, от 14.06.2017 № 140, от 14.07.2017 № 141, от 14.08.2017 № 142, от 14.08.2017 № 143, от 05.07.2017 № 166, от 13.09.2017 № 215, от 11.10.2017 № 230, постановлениями Правительства Калининградской области от 25.10.2017 № 569, от 19.12.2017 № 689, от 19.06.2018 № 357, от 19.07.2018 № 420, от 07.11.2018 № 660, от 09.11.2018 № 664, от 17.01.2019 № 11, от 11.03.2019 № 169, от 16.05.2019 № 341, от 16.05.2019 № 347, от 17.02.2020 № 74, от 05.08.2021 № 474, приказом Министерства градостроительной политики Калининградской области от 17.06.2024 № 17)