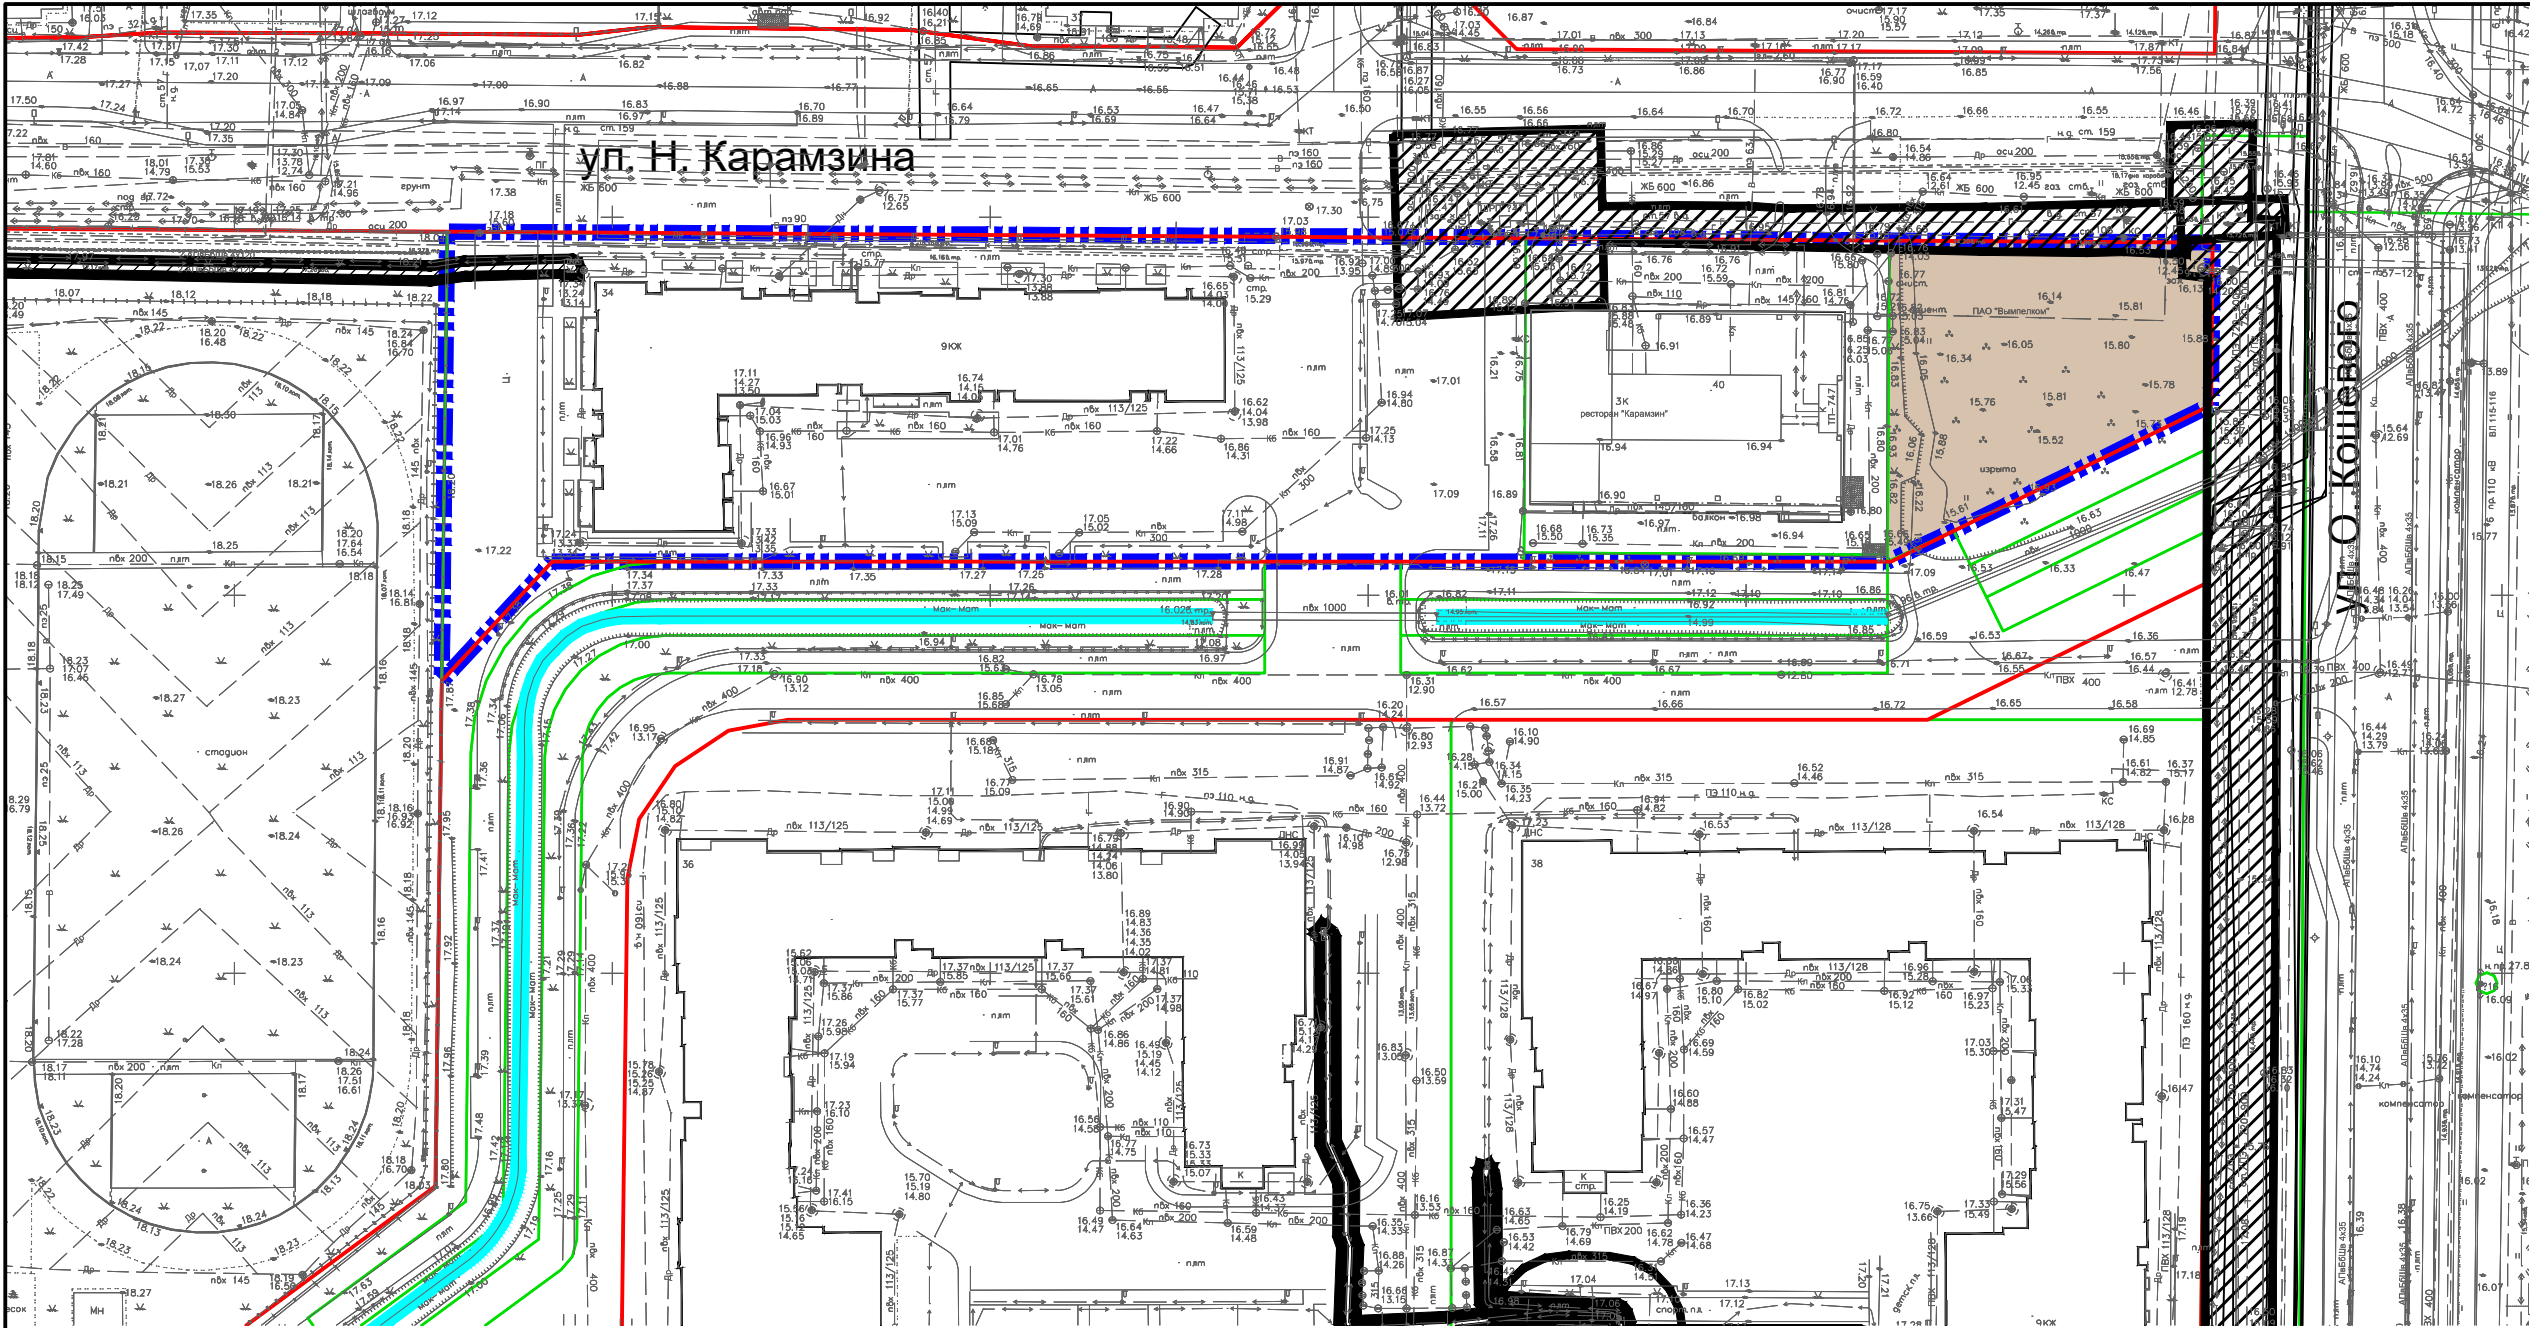


Условные обозначения

Границы территории, в отношении которой осуществляется подготовка проекта планировки

Границы существующих земельных участков, учтенных в ЕГРН

Красные линии

Зона планируемого размещения объектов капитального строительства

Водный объект

Границы зон с особыми условиями использования территорий



Охранная зона инженерных коммуникаций (по сведениям ЕГРН)

Примечание:

- 1. Объекты культурного наследия в границах проекта планировки отсутствуют.
- 2. Вся территория в границах проекта планировки находится в приаэродромной территории, зоне ограничения строительства по высоте аэродрома Калининград «Чкаловск» (проект).

Заказчик: ООО "АМ КВАДР"

| Должн-ть    | Фамилия       | Подпись | Дата  |
|-------------|---------------|---------|-------|
| Рук. проек. | Чепинога Н.И. |         | 12.22 |
| Исполнил    | Граф Д.Д.     |         | 12.22 |

Проект внесения изменений в документацию по планировке территории, утвержденную постановлением администрации городского округа «Город Калининград» от 13 апреля 2015 года №638 «Об утверждении проекта планировки территории с проектом межевания в его составе в границах ул. Н.Карамзина – О.Кошова в Московском районе»

Проект планировки территории  
Материалы по обоснованию проекта  
планировки территории  
Раздел 3

| стадия | ЛИСТ | ЛИСТОВ |
|--------|------|--------|
| ПП     | 4    |        |

Схема границ зон с особыми условиями  
использования территорий  
М 1:1000

ООО"НИКОР ПРОЕКТ"