


РОССИЙСКАЯ ФЕДЕРАЦИЯ  
ООО «СанТермо-Проект»  
СРО-П-025-15092009

Проект компенсационного озеленения объекта:  
«Строительство участка тепловой сети до точки подключения  
государственного бюджетного учреждения культуры «областной центр  
культуры молодежи», по ул. Бассейная, 42 в г. Калининграде».

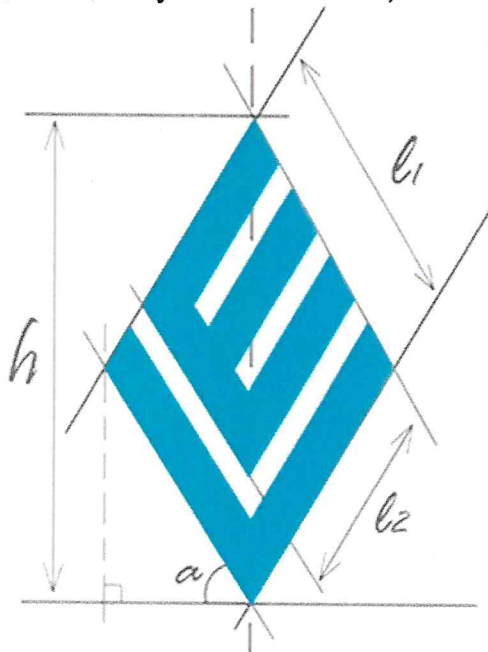

«Утверждаю»


«Согласовано»

Председатель комитета городского  
хозяйства администрации  
городского округа  
«Город Калининград»

Начальник департамента  
окружающей среды и  
экологического надзора  
Министерства природных  
ресурсов и экологии  
Калининградской области

  
\_\_\_\_\_ А.А. Купцов  
\_\_\_\_\_ 2020 г.

\_\_\_\_\_ К.А. Одноочко  
« \_\_\_\_\_ » \_\_\_\_\_ 2020 г.

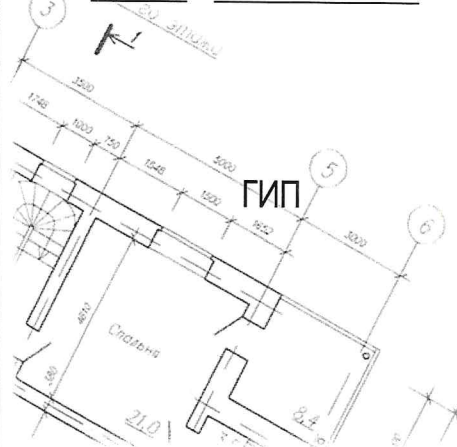

2020

Князьков А.Н.



## Содержание тома

| Обозначение       | Наименование                                                  | Примечание |
|-------------------|---------------------------------------------------------------|------------|
| К-035-2020-ПКО.С  | Содержание тома                                               | 2          |
| П-035-2020-ПКО.ТЧ | <b>Текстовая часть</b>                                        |            |
|                   | 2.1. Исходные данные, нормативные и справочные материалы.     | 3          |
|                   | 2.2. Характеристика земельного участка.                       | 3          |
|                   | 2.3. Обоснование решений по инженерной подготовке территории. | 4          |
|                   | 2.4. Описание решений по компенсационному озеленению.         | 4-5        |

|                       |                                                                           |   |
|-----------------------|---------------------------------------------------------------------------|---|
| П-035-2020-ПКО.ГЧ     | <b>Графическая часть</b>                                                  |   |
| П-035-2020-ПКО.ГЧ (1) | Ситуационный план размещения объекта капитального строительства. М 1:2000 | 6 |
| П-035-2020-ПКО.ГЧ (2) | Дендрологический план. М 1:500                                            | 7 |
| П-035-2020-ПКО.ГЧ (3) | Посадочный чертеж. Разбивочный чертеж. М 1:500                            | 8 |

|     |     |      |       |      |      |                  |      |
|-----|-----|------|-------|------|------|------------------|------|
|     |     |      |       |      |      | К-035-2020-ПКО.С | Лист |
| Изм | Кол | Лист | № док | Подп | Дата |                  | 2    |

## ТЕКСТОВАЯ ЧАСТЬ.

### 2.1. Исходные данные, нормативные и справочные материалы.

Проектная документация выполнена на основании:

- Инженерно -топографического плана М 1:500 и подеревной съемки с таксацией зеленых насаждений, выполненных в 2020 г. ООО «Геоид» и перечетной ведомости зеленых насаждений №61 от 20.08.2020 г.;
- Инженерно-геологических изысканий;
- Инженерно - геодезических изысканий;
- Технического задания на выполнение проектно-изыскательских работ;

При разработке проектной документации были использованы следующие нормативные и справочные материалы:

- СНиП 2.07.01-89\* «Градостроительство. Планировка и застройка городских и сельских поселений»;
- СНиП III-10-75 «Благоустройство территории»;
- СП 42.13330.2016 «Градостроительство. Планировка и застройка городских и сельских поселений»;
- СП 82.13330.2015 «Благоустройство территории»;
- Правил землепользования и застройки городского округа «Город Калининград», утвержденных Окружным Советом депутатов города Калининграда, от 29.06.2009 г. №146.;
- Методическими рекомендациями по порядку проектирования, производства и приемки выполненных работ по благоустройству и озеленению территорий в г. Калининграде, 2010 г.;
- Местными нормативами градостроительного проектирования городского округа «Город Калининград», утвержденными решением №438 от 17 декабря 2014 г.

### 2.2. Характеристика земельного участка.

Проект строительства участка тепловой сети до точки подключения государственного бюджетного учреждения культуры "областной центр культуры молодежи", по ул. Бассейная, 42 в г. Калининграде разработан на основании инженерных изысканий, технического задания и технических условий МП «Калининградтеплосеть».

Строительство участка тепловой сети выполняется в Центральном районе г. Калининграда по ул. Бассейная, 42.

Проектируемая тепловая сеть подключается к существующей тепловой сети на земельном участке КН 39:15:110905:819 и походит с южной стороны существующего здания СОШ №21 на земельном участке КН 39:15:110905:97, далее проходит с восточной стороны границ земельных участков КН 39:15:110905:97 и КН 39:15:110905:108 и далее с северной стороны существующего малоэтажного жилого дома №44 по ул. Бассейной и подходит к восточной границе земельного участка КН 39:15:110905:848.

|   |         |              |          |              |      |                              |                              |              |        |
|---|---------|--------------|----------|--------------|------|------------------------------|------------------------------|--------------|--------|
| Подп. и дата   |         | Взам. инв. № |          | Инв. № дубл. |      | Подп. и дата                 |                              | Инв. № подл. |        |
|   |         |              |          |              |      |                              |                              |              |        |
| <p>Строительство участка тепловой сети до точки подключения государственного бюджетного учреждения культуры "областной центр культуры молодежи", по ул. Бассейная, 42 в г. Калининграде.</p> |         |              |          |              |      |                              |                              |              |        |
|   | Лит     | Изм.         | № докум. | Подп.        | Дата | <p>Пояснительная записка</p> |                              |              |        |
|   | Разраб. | Круглов      |          |              |      |                              |                              |              |        |
|   | ГИП     | Князьков     |          |              |      |                              |                              |              |        |
|   |         |              |          |              |      |                              |                              |              |        |
|   |         |              |          |              |      |                              | Лит                          | Лист         | Листов |
|   |         |              |          |              |      |                              |                              | 2            | 6      |
|   |         |              |          |              |      |                              | <p>ООО «СанТермо-проект»</p> |              |        |



### 2.3. Обоснование решений по инженерной подготовке территории.

Подготовительные работы для озеленения территории включают в себя следующие мероприятия:

- срезку плодородного слоя с дальнейшим его использованием для озеленения территории, предварительно обрабатывается препаратами, понижающими количество безопорена в почве;
- вырубку деревьев с корчевкой пней;
- вырубку кустарника с корчевкой пней и корневой системы;
- разборка существующих сооружений, инженерных коммуникаций, покрытий площадок и дорожек.

Проектное решение по инженерной подготовке территории предопределено полосой временного отвода для выполнения строительно-монтажных работ по прокладке тепловой сети и полосой отвода тепловой сети (полоса принята шириной 3 метра в каждую сторону, считая от края строительных конструкций тепловых сетей, или от наружной поверхности изолированного теплопровода бесканальной прокладки), отведенного под прокладку участка тепловой сети до точки подключения государственного бюджетного учреждения культуры "областной центр культуры молодежи", по ул. Бассейная, 42 в г. Калининграде.

- Инженерная подготовка территории включает в себя следующие мероприятия:
- обработка грунтов препаратами, понижающими количество бензопирена в почве;
  - организация рельефа проектируемой территории.

## 2.4. Описание решений по компенсационному озеленению.

Компенсационное озеленение выполнено в соответствии с требованиями п. 9.6. табл. 9.1 СП 42.13330.2016 «Градостроительство. Планировка и застройка городских и сельских поселений» в части соблюдения нормативных расстояний от посадочного материала до зданий, сооружений и инженерных коммуникаций.

Все виды зеленых насаждений приняты согласно СП 82.13330.2015 «Благоустройство территории», приложение «В» «Группы допустимой взаимозаменяемости растений древесных пород».

Озеленение территории предусматривает устройство газонов с подсыпкой плодородной почвы толщиной слоя 0,15 м. с посевом многолетних трав по норме высева 40 г/м<sup>2</sup>, посадку древесно-кустарниковых пород в местах нормативно-допустимых с учетом отступов от фундаментов зданий, сооружений и подземных инженерных коммуникаций.

В проекте компенсационного озеленения территории предусматривается вырубка 28 зеленых насаждений из них: 13 кустарников (бузина - 2 шт.; бересклет - 1 шт.; черемуха - 2 шт.; малина - 8 шт.) и 15 деревьев (клен остролистный - 5 шт.; боярышник - 1 шт.; черемуха - 3 шт.; клен ложноплатановый - 3 шт.; клен ложноплатановый пурпурнолистный - 2 шт.; алыча - 1 шт.), а также предусмотрена пересадка деревьев – 5 шт. (туя) и кустарников – 2 шт. (туя - 1 шт.; вейгела - 1 шт.) Сохраняемых деревьев – 79 шт. и кустарников – 12 шт.

Проектом предусмотрена высадка деревьев и кустарников в количестве: деревьев 15 шт. и кустарников – 15 шт.

Компенсационная высадка, а также пересадка выполняется с южной стороны за границей земельного участка КН 39:15:110905:97, а также с восточной стороны за границей земельных участков КН 39:15:110905:97 и КН 39:15:110905:108 и с южной стороны земельного участка КН 39:15:110905:97.

Площадь участка, занимаемых зеленых насаждений, подлежащих вырубке, составляет 64 м.кв.



В проекте компенсационного озеленения запланирована посадка компенсационного озеленения и пересадка на объекте «Строительство участка тепловой сети до точки подключения государственного бюджетного учреждения культуры "областной центр культуры молодежи", по ул. Бассейная, 42 в г. Калининграде.» - выполнить посадку и пересадку зеленых насаждений до 01.11.21 г.

Посадочный материал должен быть только из питомника и соответствовать следующим требованиям:

Компенсационная высадка зеленых насаждений:

| № п.п. | Наименование вида                                  | Ед. изм.                     | Кол-во | Возраст, лет, не менее | Высота, м не менее                            | Диаметр ствола не менее, см на высоте 1,3 м |
|--------|----------------------------------------------------|------------------------------|--------|------------------------|-----------------------------------------------|---------------------------------------------|
| 1      | Клен остролистный "Кримсон сентри" штамбовой формы | шт.                          | 10     | 12                     | Общая высота штамбовых деревьев не менее 4 м. | 4,0                                         |
| 2      | Дуб черешчатый пирамидальный                       | шт.                          | 5      | 12                     | Общая высота не менее 4 м.                    | 4,0                                         |
| 3      | Пузыреплодник калинолистный                        | шт.                          | 15     | 5                      | общая высота - 0,5                            | ---                                         |
| ИТОГО: |                                                    | 15 деревьев и 15 кустарников |        |                        |                                               |                                             |


Посадку и пересадку деревьев и кустарников производить в соответствии с действующими нормами, а также с п. 4.3. Методических рекомендаций по порядку проектирования, производства и приемки выполненных работ по благоустройству и озеленению территорий в городе Калининграде.

Ассортимент древесно-кустарниковых пород подобран согласно климатическим характеристикам данного района проектирования и произрастающих пород на данном участке.

|             |              |              |           |              |
|-------------|--------------|--------------|-----------|--------------|
| Ине. № подл | Подп. и дата | Ине. № дубл. | Взам. ине | Подп. и дата |
|             |              |              |           |              |

|     |      |          |       |     |                |           |
|-----|------|----------|-------|-----|----------------|-----------|
| Лит | Изм. | № докум. | Подп. | Дат | К-035-2020-ПКО | Лист<br>5 |
|     |      |          |       |     |                |           |



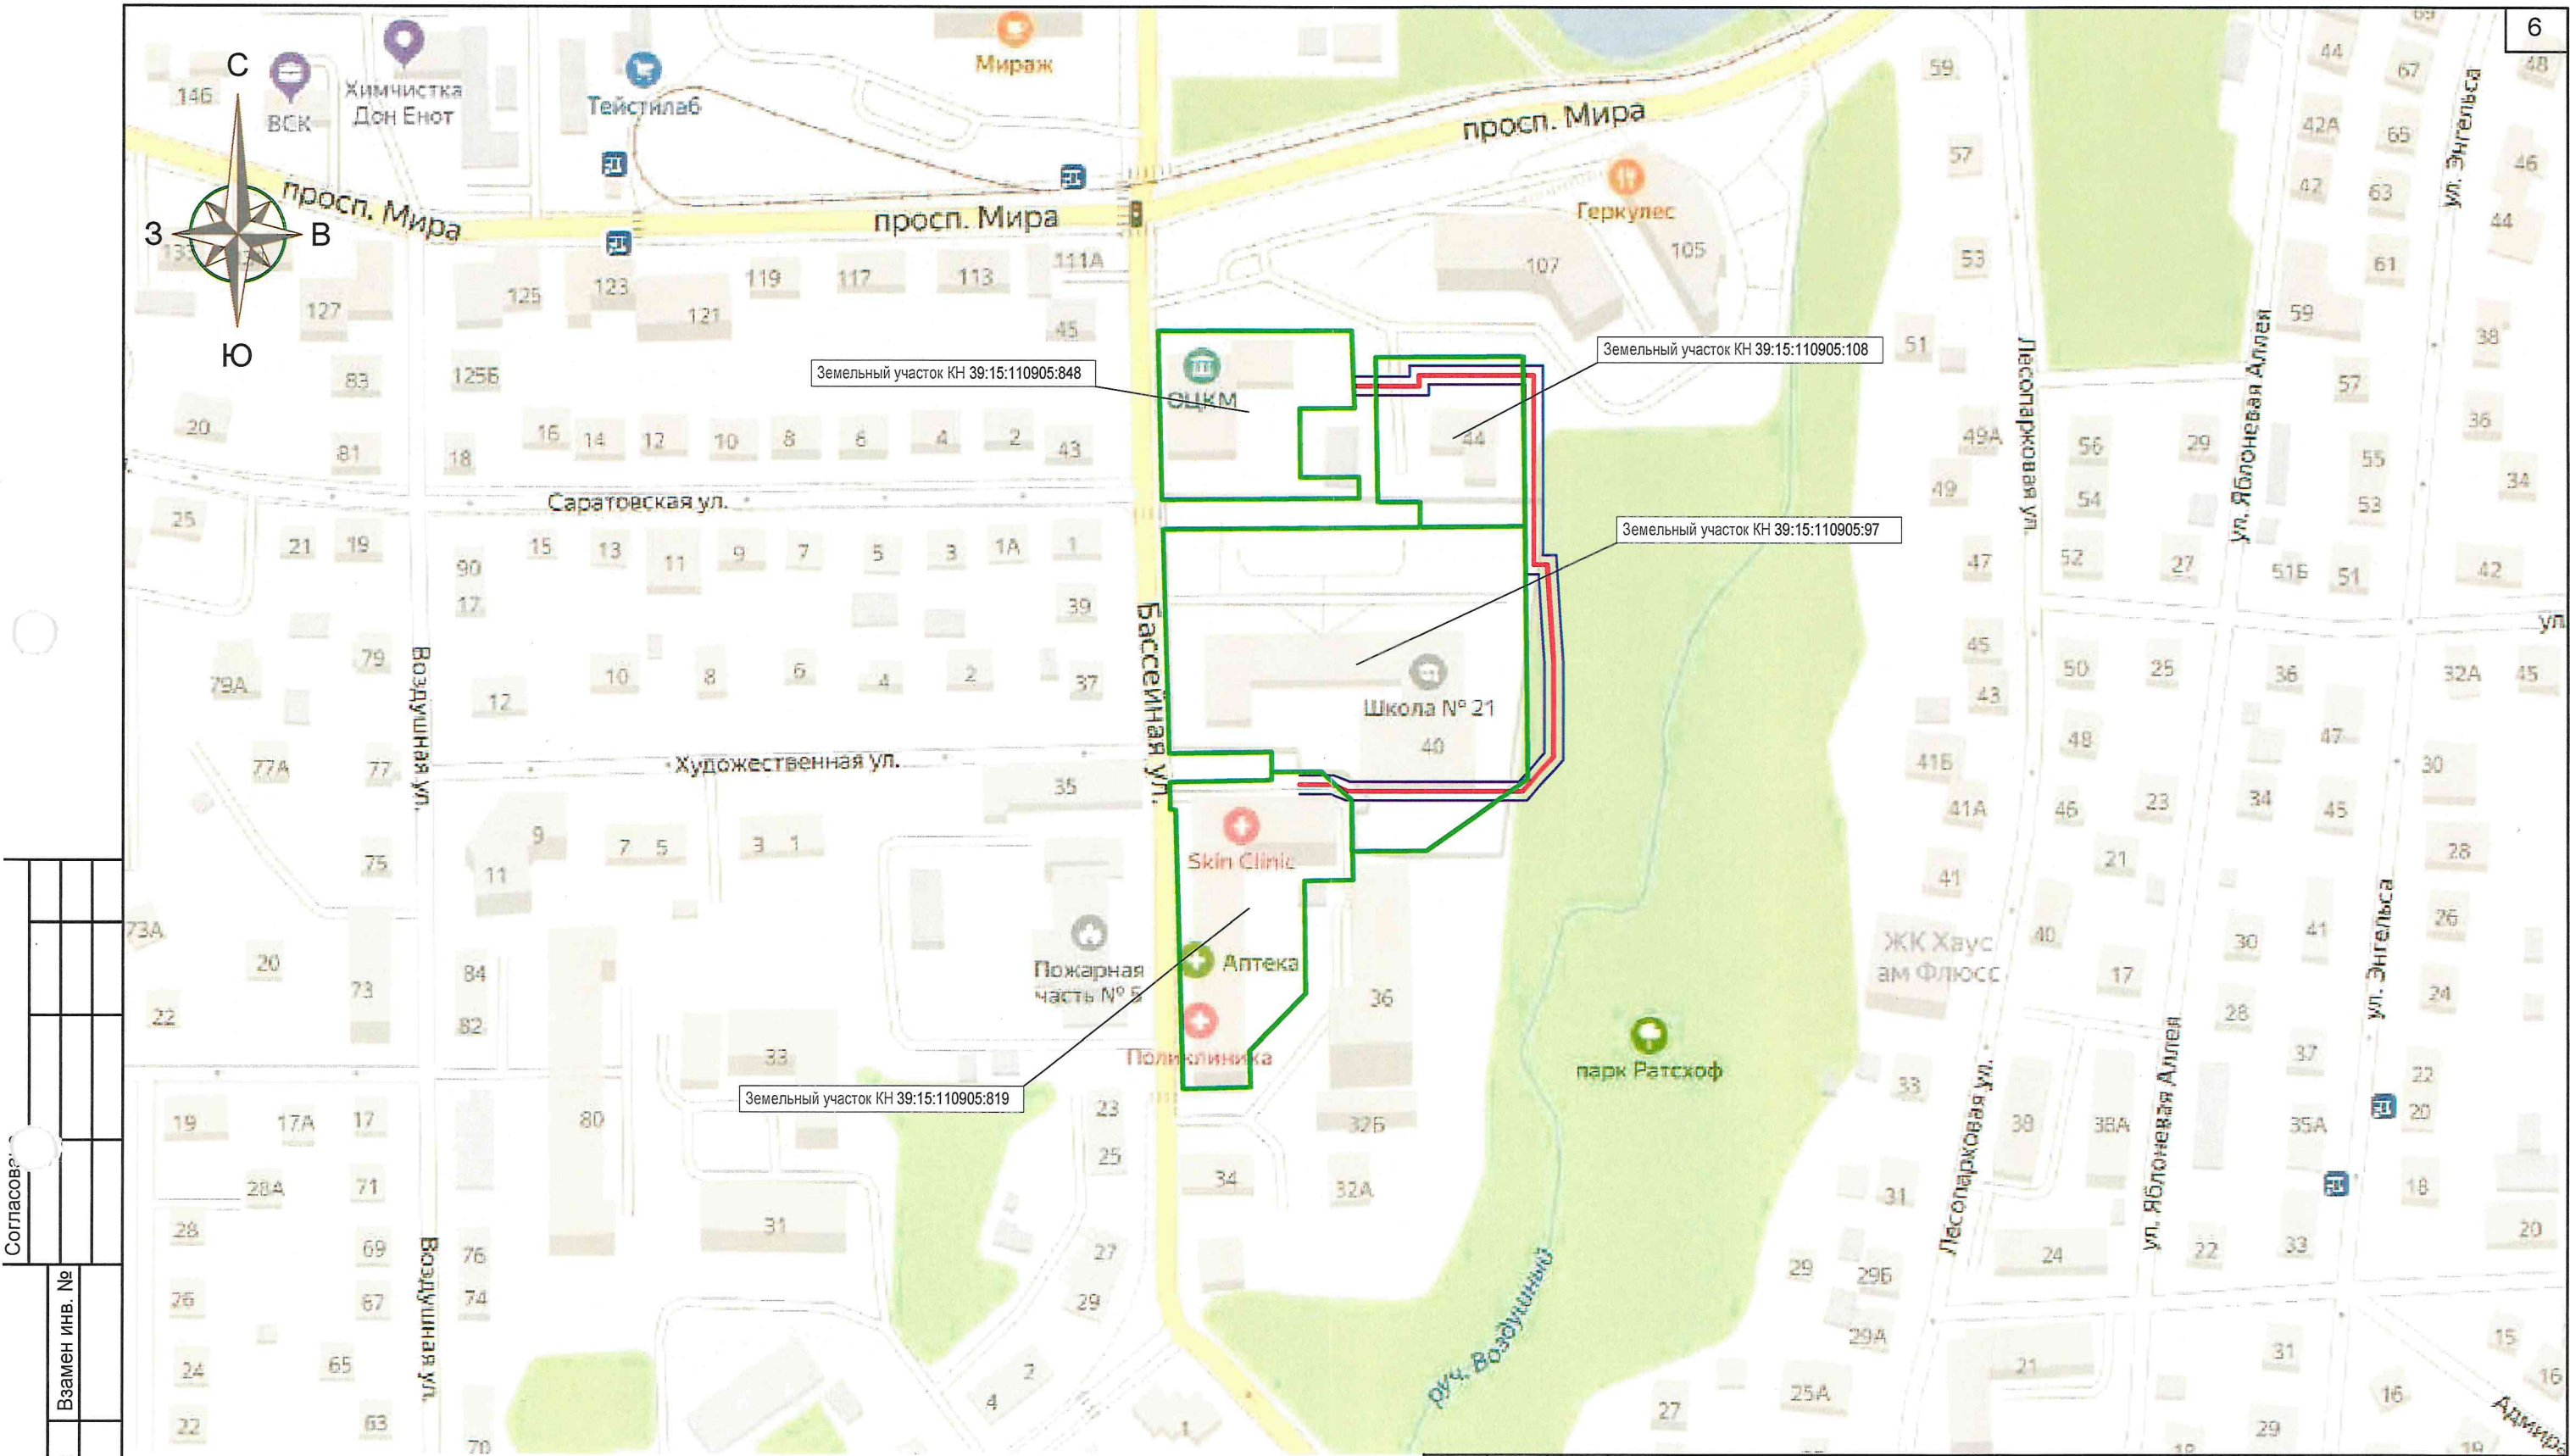


|              |                |               |  |  |  |
|--------------|----------------|---------------|--|--|--|
| Согласовано  |                |               |  |  |  |
|              |                |               |  |  |  |
|              |                |               |  |  |  |
|              |                |               |  |  |  |
| Инв. № подл. | Подпись и дата | Взамен инв. № |  |  |  |
|              |                |               |  |  |  |
|              |                |               |  |  |  |
|              |                |               |  |  |  |

Условные обозначения:

- Граница земельного участка
- Тепловая сеть проектируемая
- Полоса отвода проектируемой тепловой сети

|            |               |      |       |       |      |   |   |      |        |
|------------|---------------|------|-------|-------|------|---|---|------|--------|
|            |               |      |       |       |      | К-035-2020-ПКО   |   |      |        |
|            |               |      |       |       |      | Строительство участка тепловой сети до точки подключения государственного бюджетного учреждения культуры "областной центр культуры молодежи", по ул. Бассейная, 42 в г. Калининграде. |   |      |        |
| Изм.       | Кол.уч.       | Лист | № док | Подп. | Дата | Проект компенсационного озеленения   | Стадия   | Лист | Листов |
|            |               |      |       |       |      |   | П   | 1    | 3      |
| ГИП        | Князьков А.Н. |      |       |       |      | Ситуационный план размещения объекта капитального строительства.<br>М 1:2000   |  ООО "СанТермо-Проект" |      |        |
| Разработал | Круглов А.П.  |      |       |       |      |   |   |      |        |
| Н.контроль | Князьков А.Н. |      |       |       |      |   |   |      |        |



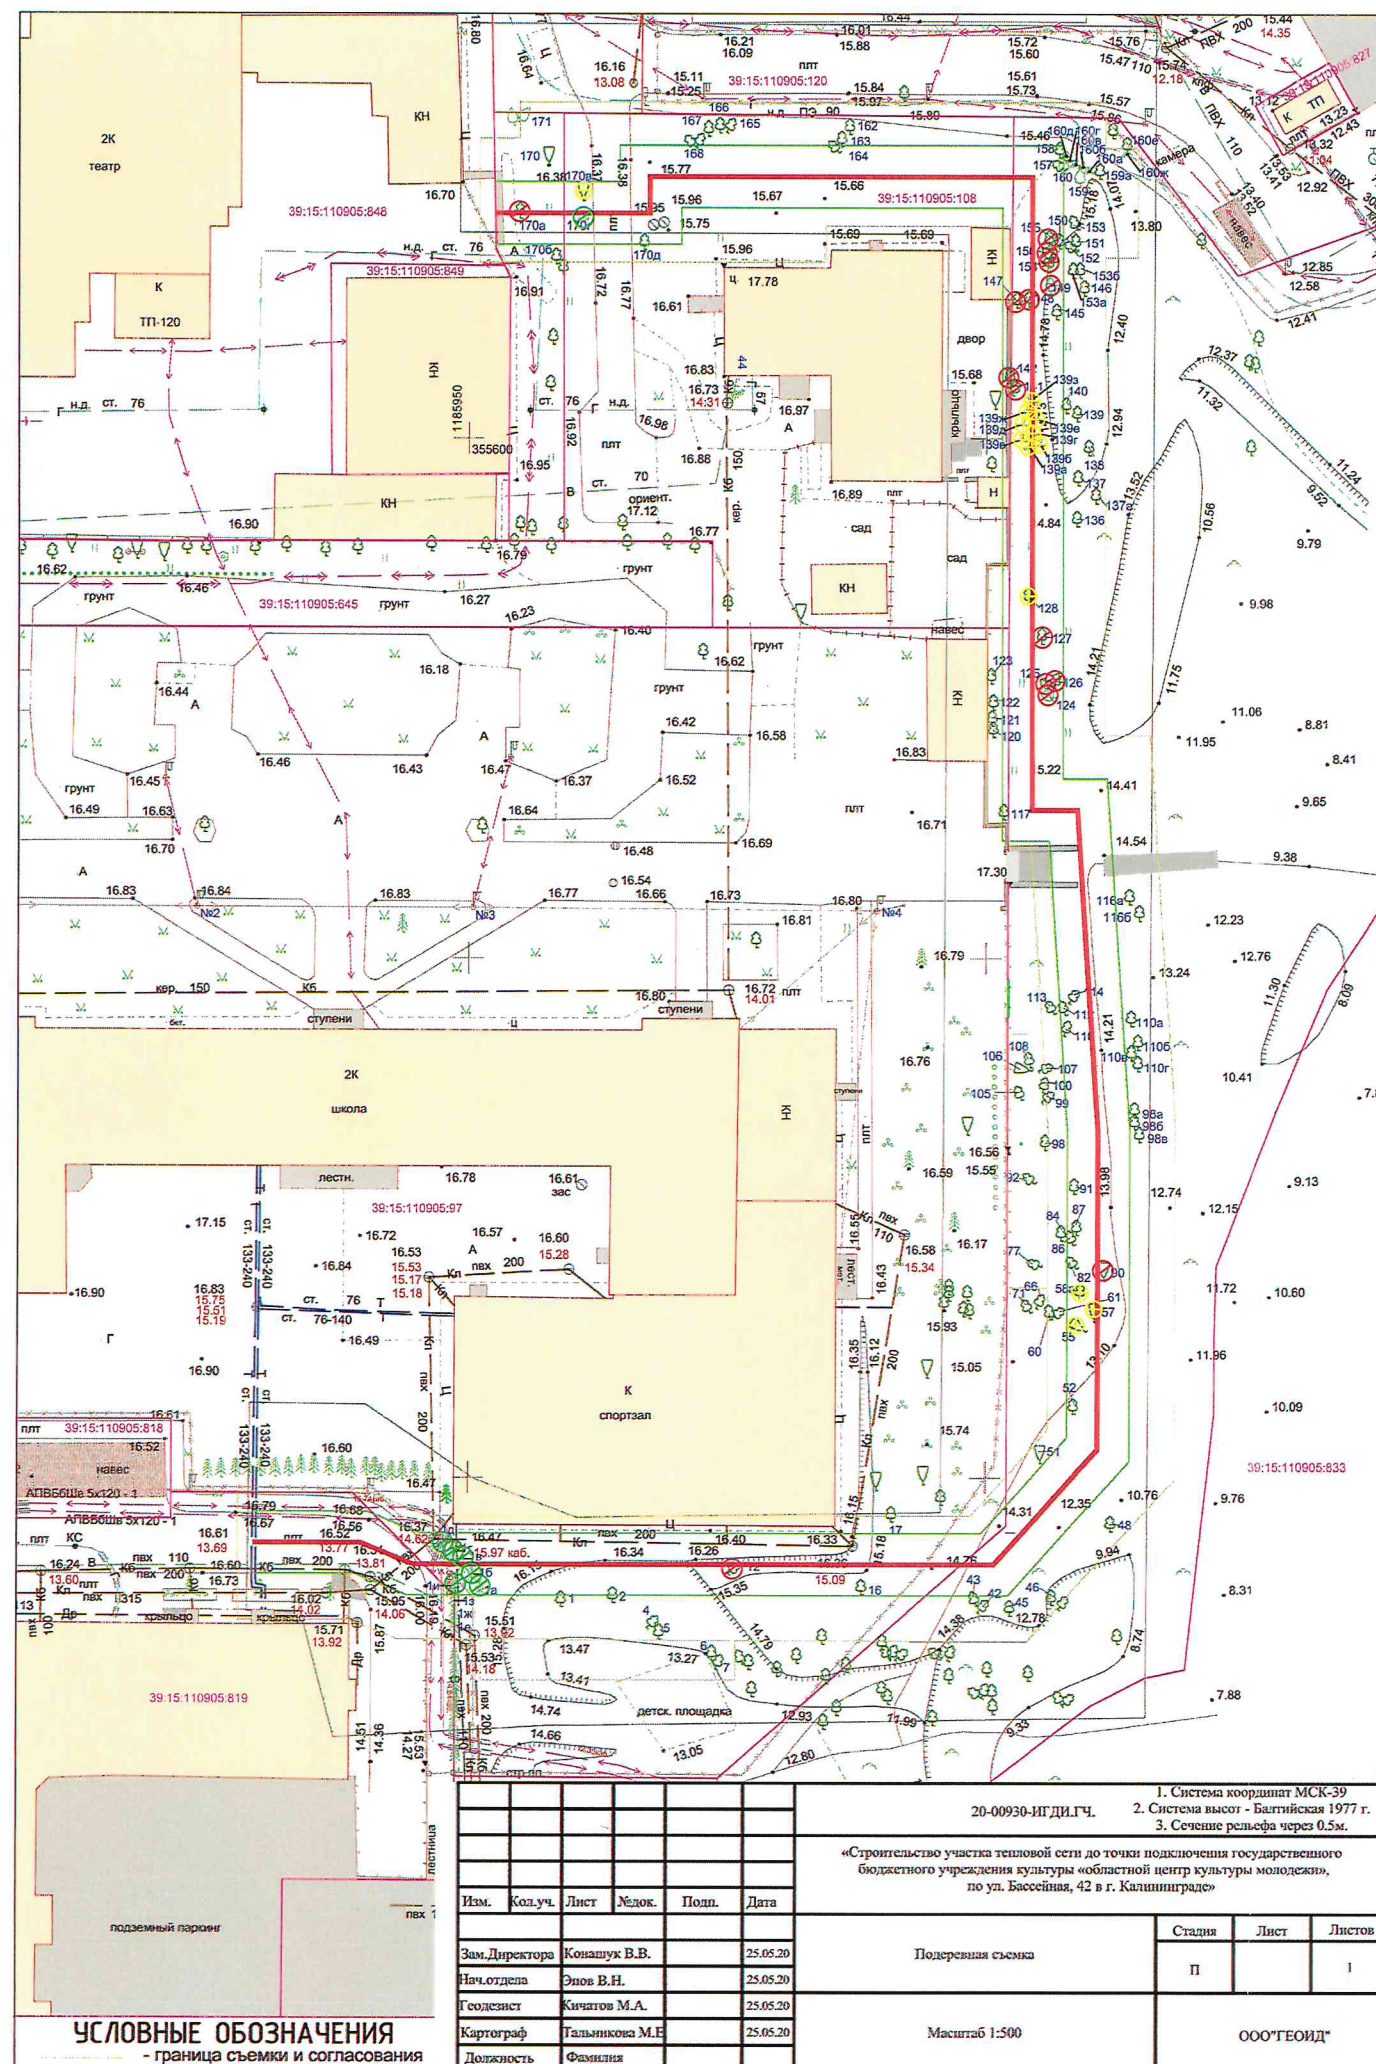

- Граница землевода
- Вырубка дерева (15 шт.)
- Пересадка дерева (5 шт.)
- Пересадка кустарника (2 шт.)
- Вырубаемый кустарник (13 шт.)
- Номер дерева на подеревной съемке согласно перечетной ведомости зеленых насаждений

- клен остролистный - 5 шт.;
- боярышник - 1 шт.;
- черемуха - 3 шт.;
- клен ложноплатановый - 3 шт.;
- клен ложноплатановый пурпурнолистный - 2 шт.;
- алыча - 1 шт.



- бузина - 2 шт.;
- бересклет - 1 шт.;
- черемуха - 2 шт.;
- малина - 8 шт.

- туя - 5 шт.

- туя - 1 шт.;
- вейгела - 1 шт.

|            |               |      |        |         |      | K-035-2020-ПКО   |
|------------|---------------|------|--------|---------|------|---|
|            |               |      |        |         |      | Строительство участка тепловой сети до точки подключения государственного бюджетного учреждения культуры "областной центр культуры молодежи", по ул. Бассейная, 42 в г. Калининграде. |
| Изм.       | Кол.уч.       | Лист | Недок. | Подпись | Дата |   |
|            |               |      |        |         |      | Проект компенсационного озеленения   |
| ГИП        | Князьков А.Н. |      |        |         |      | Стадия<br>П   |
| Разработал | Круглов А.П.  |      |        |         |      | Лист<br>2   |
| Н.контр.   | Князьков А.Н. |      |        |         |      | Листов<br>3   |
|            |               |      |        |         |      | Дендрологический план.<br>М 1:500   |
|            |               |      |        |         |      | ООО "СанТермо-Проект"   |




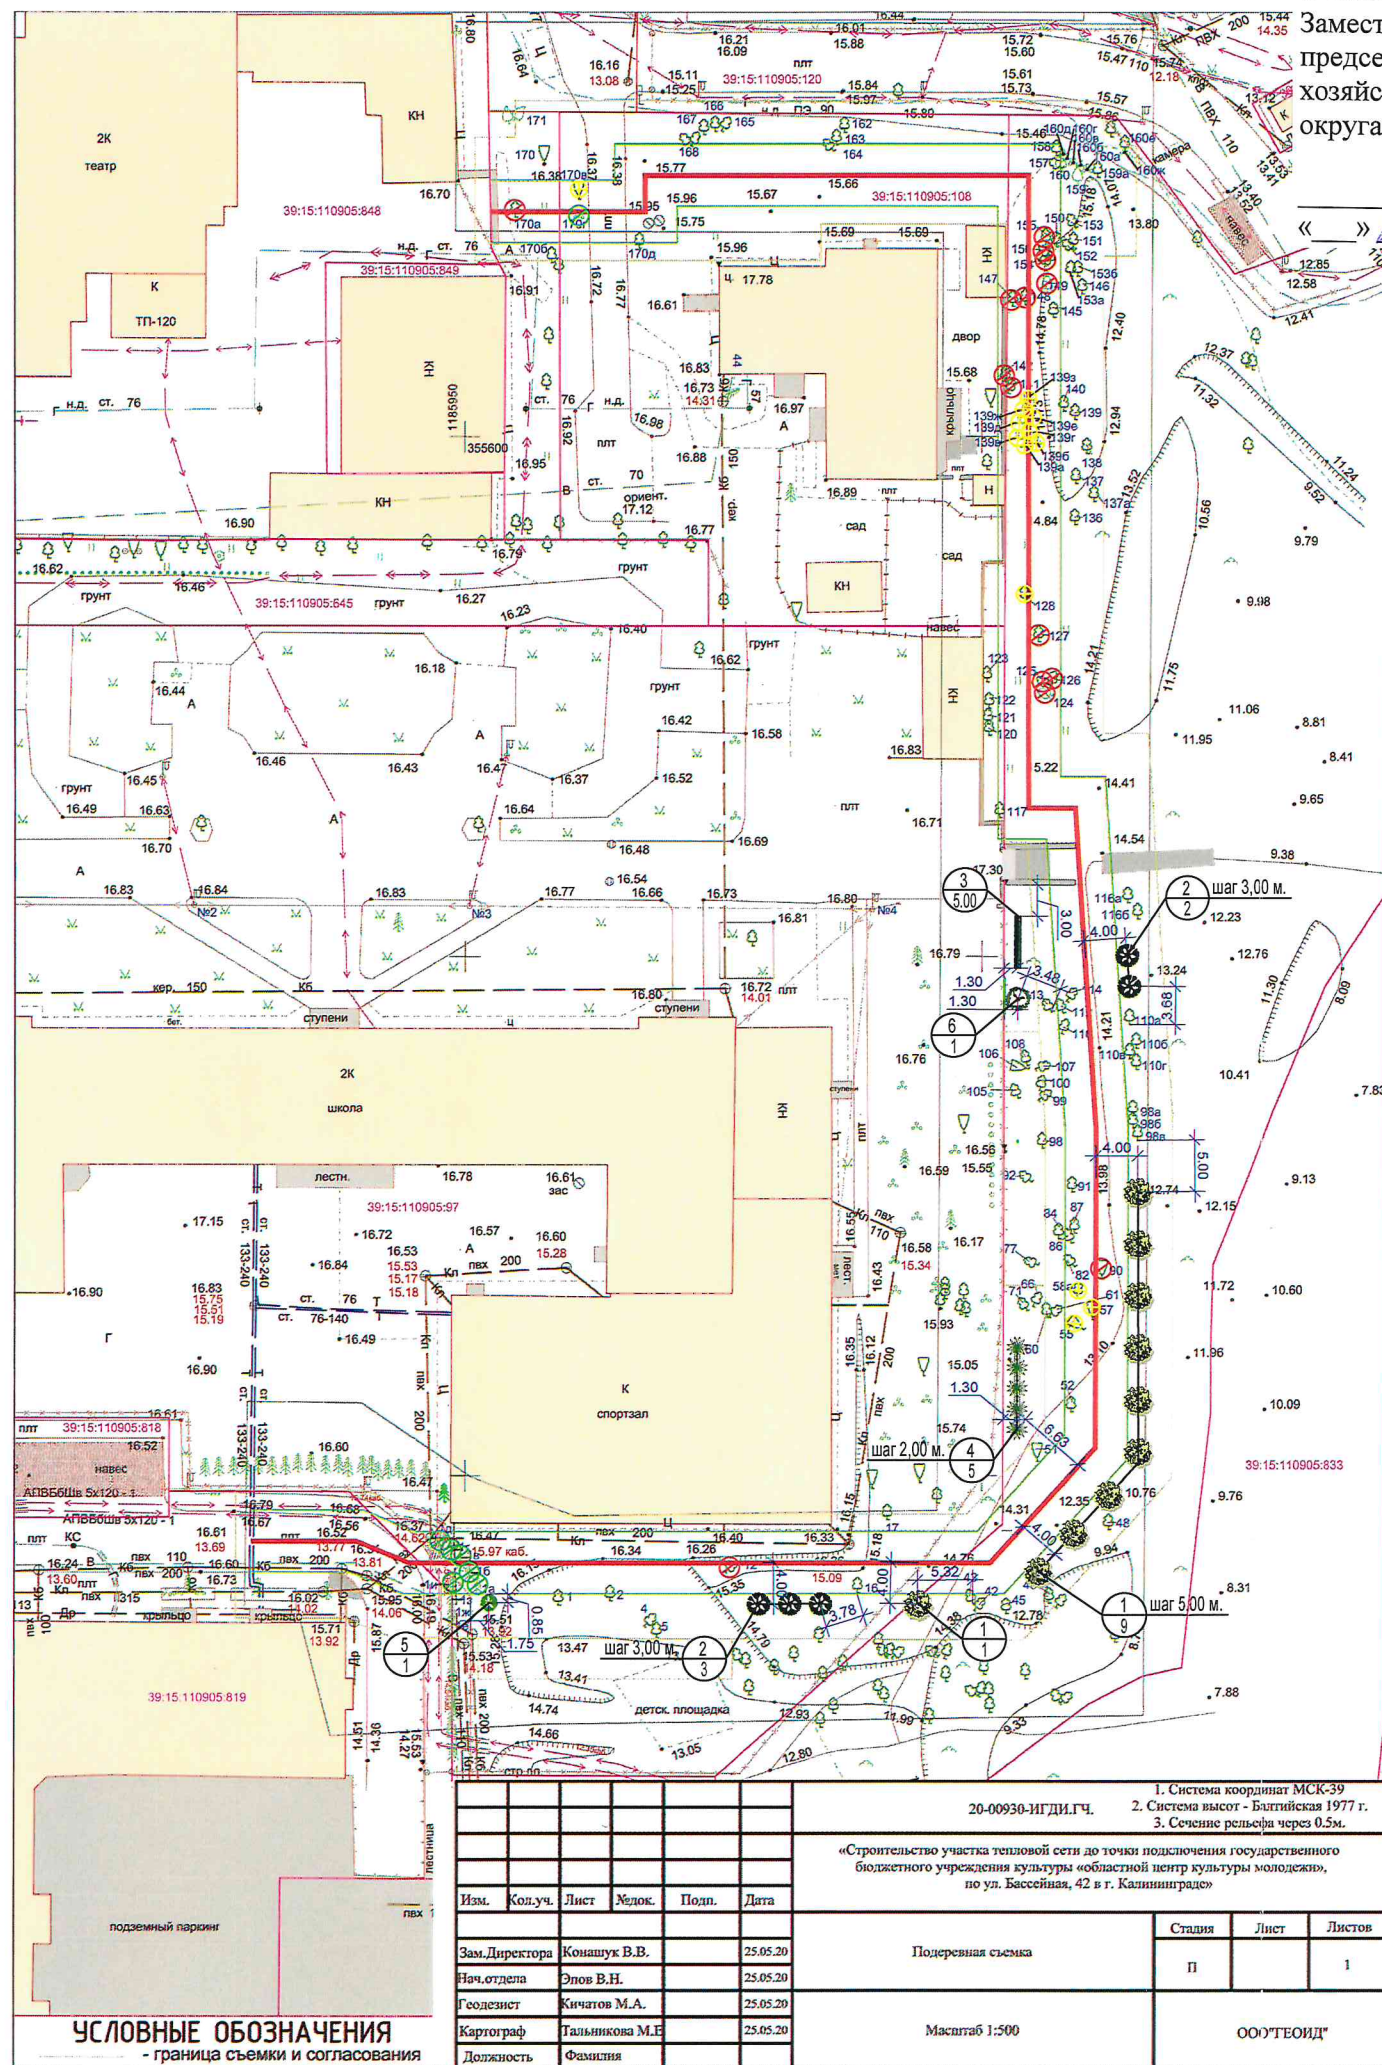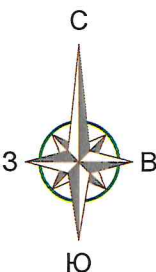

УТВЕРЖДАЮ  
Заместитель главы администрации,  
председатель комитета городского  
хозяйства администрации городского  
округа «Город Калининград»

«» 2020 года А.А. Купцов

Проверено  
Начальник отдела озеленения управления  
благоустройства, озеленения и экологии  
комитета городского  
хозяйства администрации городского  
округа «Город Калининград»

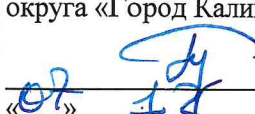«» 2020 года Д.Е. Петренко

Ведомость зеленых насаждений

| Пор. номер                            | Условное изображение                                                                | Наименование                                            | Количество | Примечание                                                                                          |
|---------------------------------------|-------------------------------------------------------------------------------------|---------------------------------------------------------|------------|---|
| 1                                     |  | клен остролистный "Кримсон сентри" штамбовой формы, шт. | 10         | возраст дерева 12 лет<br>высота не менее 4 метров<br>диаметр ствола не менее 4 см. на высоте 1,3 м. |
| 2                                     |  | дуб черешчатый пирамидальный, шт.                       | 5          | возраст дерева 12 лет<br>высота не менее 4 метров<br>диаметр ствола не менее 4 см. на высоте 1,3 м. |
| 3                                     |  | пузыреплодник калинолистный, м.п.                       | 5,0        | возраст куста 5 лет<br>высота не менее 0,5 метров<br>посадка - 3 куста на 1 м.п.                    |
| 4                                     |  | туя (существующая), шт.                                 | 5          | пересадка дерева                                                                                    |
| 5                                     |  | туя (существующая), шт.                                 | 1          | пересадка куста                                                                                     |
| 6                                     |  | вейгела (существующая), шт.                             | 1          | пересадка куста                                                                                     |
| Итого высаживаемых деревьев, шт.      |                                                                                     |                                                         | 15         |   |
| Итого высаживаемых кустарников, шт.   |                                                                                     |                                                         | 15         |   |
| Итого пересаживаемых деревьев, шт.    |                                                                                     |                                                         | 5          |   |
| Итого пересаживаемых кустарников, шт. |                                                                                     |                                                         | 2          |   |

Условные обозначения:

- Граница землевода
- Вырубка дерева (15 шт.)
- Пересадка дерева (5 шт.)
- Пересадка кустарника (2 шт.)
- Вырубаемый кустарник (13 шт.)
- Номер дерева на подеревной съемке согласно перечетной ведомости зеленых насаждений

Существующие сети:

- В - Водопровод
- Г - Газопровод
- Др - Дренаж
- Т - Теплотрасса
- КБ - Канализация бытовая
- Кл - Канализация ливневая
- Электрокабель
- Сети связи

Проектируемые сети:

- Теплотрасса

Согласовано

Изм. Кол.уч. Лист № док. Подпись Дата

Взамен инв. №

Инв. № подл.

20-00930-ИГ.ДИ.ГЧ.

1. Система координат МСК-39  
2. Система высот - Балтийская 1977 г.  
3. Сечение рельефа через 0,5м.

«Строительство участка тепловой сети до точки подключения государственного бюджетного учреждения культуры «областной центр культуры молодежи», по ул. Бассейная, 42 в г. Калининграде»

Подеревная съемка

Стадия Лист Листов  
П 1 1

Масштаб 1:500

ООО "ТЕОИД"

К-035-2020-ПКО

Строительство участка тепловой сети до точки подключения государственного бюджетного учреждения культуры «областной центр культуры молодежи», по ул. Бассейная, 42 в г. Калининграде.

Проект компенсационного озеленения

Стадия Лист Листов  
П 3 3

Посадочный чертеж. Разбивочный чертеж.  
М 1:500

ООО "СанТермо-Проект"



СОГЛАСОВАНО

Заместитель главы администрации,  
председатель комитета городского хозяйства  
администрации городского округа

«Город Калининград»

Купцов А. А.

М.п.

АКТ ОБСЛЕДОВАНИЯ ЗЕЛЕННЫХ НАСАЖДЕНИЙ

№ 1285 от « 18 » августа 20 20 года

Комиссией по учету и сносу (вырубке) зеленых насаждений и компенсационному озеленению на территории городского округа «Город Калининград» в составе:

Ведущего инженера МКУ «Калининградская служба заказчика» Полянской А. С.  
(должность, ф.и.о.)

Ведущего инженера МКУ «Калининградская служба заказчика» Сирота А. А.  
(должность, ф.и.о.)

на основании:

заявления № 038-20/у-91 от « 3 » августа 20 20 года  
(обращения, заявления)

МП «Калининградтеплосеть», 236022, г. Калининград, ул. Нарвская, д. 58  
(наименование заявителя, почтовый адрес)

проведено обследование зеленых насаждений,  
произрастающих на земельном участке, расположенном:

ул. Бассейная  
(адрес, месторасположение, кадастровый номер земельного участка)

Результаты обследования:

Данные, представленные в перечетной ведомости зеленых насаждений,  
соответствуют действительности.

Председатель комиссии:

Заместитель председателя комитета городского хозяйства администрации  
городского округа «Город Калининград» Ю. Л. Кондратьев  
(должность, подпись, ф.и.о.)

Члены комиссии:

Ведущий инженер А. С. Полянская  
(должность, подпись, ф.и.о.)

Ведущий инженер А. А. Сирота  
(должность, подпись, ф.и.о.)



# СОГЛАСОВАНО:

Заместитель главы администрации,  
председатель комитета городского хозяйства  
администрации городского округа  
«Город Калининград»

А.А. Купцов

М.П.

## ПЕРЕЧЕТНАЯ ВЕДОМОСТЬ ЗЕЛЕННЫХ НАСАЖДЕНИЙ

от 10.04.2020 г. № 81

На земельном участке: ул. Бассейная в г. Калининграде.

Объект: Строительство участка тепловой сети до точки подключения государственного бюджетного учреждения культуры «областной центр культуры молодежи» по ул. Бассейная, 42 в г. Калининграде.

| № п/п. | Номер на<br>подеревной<br>съемке | Порода, вид<br>зеленых<br>насаждений | Диаметр ствола<br>(для деревьев<br>на высоте<br>1,3м.) см. | Возраст<br>кустарников,<br>живых изгородей,<br>цветников, лет. | Площадь<br>газонов,<br>м². | Характеристика<br>состояния зеленых<br>насаждений | Заключение<br>(вырубить,<br>пересадить,<br>сохранить). | Примечание        |
|--------|----------------------------------|--------------------------------------|------------------------------------------------------------|----------------------------------------------------------------|----------------------------|---------------------------------------------------|--------------------------------------------------------|-------------------|
| 1      | 1е                               | Туя                                  |                                                            | 5-10                                                           |                            | удовлетворительное                                | сохранить                                              |                   |
| 2      | 1ж                               | Туя                                  |                                                            | 5-10                                                           |                            | удовлетворительное                                | сохранить                                              |                   |
| 3      | 1з                               | Туя                                  |                                                            | 5-10                                                           |                            | удовлетворительное                                | сохранить                                              |                   |
| 4      | 1и                               | Туя                                  |                                                            | 5-10                                                           |                            | удовлетворительное                                | пересадить                                             | под строительство |
| 5      | 1а                               | Туя                                  | 2,2,2                                                      |                                                                |                            | удовлетворительное                                | пересадить                                             | под строительство |
| 6      | 1б                               | Туя                                  | 2,2,2                                                      |                                                                |                            | удовлетворительное                                | пересадить                                             | под строительство |
| 7      | 1в                               | Туя                                  | 2,2,2                                                      |                                                                |                            | удовлетворительное                                | пересадить                                             | под строительство |
| 8      | 1г                               | Туя                                  | 2,2,2                                                      |                                                                |                            | удовлетворительное                                | пересадить                                             | под строительство |
| 9      | 1д                               | Туя                                  | 2,2,2                                                      |                                                                |                            | удовлетворительное                                | пересадить                                             | под строительство |
| 10     | 1                                | Клён<br>остролистный                 | 51                                                         |                                                                |                            | удовлетворительное                                | сохранить                                              |                   |
| 11     | 2                                | Клён<br>остролистный                 | 18                                                         |                                                                |                            | удовлетворительное                                | сохранить                                              |                   |
| 12     | 4                                | Клён<br>остролистный                 | 25,12                                                      |                                                                |                            | удовлетворительное                                | сохранить                                              |                   |

| № п/п. | Номер на<br>подеревной<br>съемке | Порода, вид<br>зеленых<br>насаждений | Диаметр ствола<br>(для деревьев<br>на высоте<br>1,3 м.) см. | Возраст<br>кустарников,<br>живых изгородей,<br>цветников, лет. | Площадь<br>газонов,<br>м <sup>2</sup> . | Характеристика<br>состояния зеленых<br>насаждений | Заключение<br>(вырубить,<br>пересадить,<br>сохранить). | Примечание        |
|--------|----------------------------------|--------------------------------------|-------------------------------------------------------------|----------------------------------------------------------------|-----------------------------------------|---------------------------------------------------|--------------------------------------------------------|-------------------|
| 13     | 5                                | Ясень                                | 52                                                          |                                                                |                                         | удовлетворительное                                | сохранить                                              |                   |
| 14     | 6                                | Клён<br>остролистный                 | 16                                                          |                                                                |                                         | удовлетворительное                                | сохранить                                              |                   |
| 15     | 7                                | Клён<br>остролистный                 | 45                                                          |                                                                |                                         | удовлетворительное                                | сохранить                                              |                   |
| 16     | 12                               | Клён<br>остролистный                 | 35,42                                                       |                                                                |                                         | удовлетворительное                                | вырубить                                               | под строительство |
| 17     | 16                               | Граб                                 | 47                                                          |                                                                |                                         | удовлетворительное                                | сохранить                                              |                   |
| 18     | 42                               | Ясень                                | 48                                                          |                                                                |                                         | удовлетворительное                                | сохранить                                              |                   |
| 19     | 43                               | Клён<br>остролистный                 | 33                                                          |                                                                |                                         | удовлетворительное                                | сохранить                                              |                   |
| 20     | 45                               | Дуб<br>черешчатый                    | 65                                                          |                                                                |                                         | удовлетворительное                                | сохранить                                              |                   |
| 21     | 46                               | Липа                                 | 47,14                                                       |                                                                |                                         | удовлетворительное                                | сохранить                                              |                   |
| 22     | 17                               | Ольха                                | 16                                                          |                                                                |                                         | удовлетворительное                                | сохранить                                              |                   |
| 23     | 48                               | Клён<br>остролистный                 | 52                                                          |                                                                |                                         | удовлетворительное                                | сохранить                                              |                   |
| 24     | 51                               | Бузина                               |                                                             | 5-10                                                           |                                         | удовлетворительное                                | сохранить                                              |                   |
| 25     | 52                               | Липа                                 | 9,42,8                                                      |                                                                |                                         | удовлетворительное                                | сохранить                                              |                   |
| 26     | 55                               | Бузина                               |                                                             | свыше 10                                                       |                                         | удовлетворительное                                | вырубить                                               | под строительство |
| 27     | 57                               | Бузина                               |                                                             | 5-10                                                           |                                         | удовлетворительное                                | вырубить                                               | под строительство |
| 28     | 61                               | Клён<br>остролистный                 | 5                                                           |                                                                |                                         | удовлетворительное                                | сохранить                                              |                   |
| 29     | 60                               | Клён<br>остролистный                 | 9                                                           |                                                                |                                         | удовлетворительное                                | сохранить                                              |                   |
| 30     | 58а                              | Бересклет                            |                                                             | 5-10                                                           |                                         | удовлетворительное                                | вырубить                                               | под строительство |



| № п/п. | Номер на<br>подеревной<br>съемке | Порода, вид<br>зеленых<br>насаждений       | Диаметр ствола<br>(для деревьев<br>на высоте<br>1,3 м.) см. | Возраст<br>кустарников,<br>живых изгородей,<br>цветников, лет. | Площадь<br>газонов,<br>м <sup>2</sup> . | Характеристика<br>состояния зеленых<br>насаждений | Заключение<br>(вырубить,<br>пересадить,<br>сохранить). | Примечание        |
|--------|----------------------------------|--------------------------------------------|-------------------------------------------------------------|----------------------------------------------------------------|-----------------------------------------|---------------------------------------------------|--------------------------------------------------------|-------------------|
| 31     | 66                               | Клён<br>остролистный                       | 6                                                           |                                                                |                                         | удовлетворительное                                | сохранить                                              |                   |
| 32     | 71                               | Клён<br>ложноплатановый                    | 7                                                           |                                                                |                                         | удовлетворительное                                | сохранить                                              |                   |
| 33     | 77                               | Клён<br>ложноплатановый                    | 34                                                          |                                                                |                                         | удовлетворительное                                | сохранить                                              |                   |
| 34     | 90                               | Боярышник                                  | 12                                                          |                                                                |                                         | неудовлетворительное                              | вырубить                                               | под строительство |
| 35     | 82                               | Клён<br>ложноплатановый                    | 41                                                          |                                                                |                                         | удовлетворительное                                | сохранить                                              |                   |
| 36     | 84                               | Клён<br>остролистный                       | 6                                                           |                                                                |                                         | удовлетворительное                                | сохранить                                              |                   |
| 37     | 86                               | Клён<br>ложноплатановый                    | 20                                                          |                                                                |                                         | удовлетворительное                                | сохранить                                              |                   |
| 38     | 87                               | Клён<br>ложноплатановый                    | 32                                                          |                                                                |                                         | удовлетворительное                                | сохранить                                              |                   |
| 39     | 91                               | Клён<br>ложноплатановый<br>пурпурнолистный | 33                                                          |                                                                |                                         | удовлетворительное                                | сохранить                                              |                   |
| 40     | 92                               | Клён<br>ложноплатановый                    | 16,4                                                        |                                                                |                                         | удовлетворительное                                | сохранить                                              |                   |
| 41     | 98в                              | Клён<br>ложноплатановый                    | 33                                                          |                                                                |                                         | удовлетворительное                                | сохранить                                              |                   |
| 42     | 98б                              | Клён<br>ложноплатановый                    | 26                                                          |                                                                |                                         | удовлетворительное                                | сохранить                                              |                   |
| 43     | 98а                              | Клён<br>ложноплатановый                    | 26                                                          |                                                                |                                         | удовлетворительное                                | сохранить                                              |                   |
| 44     | 98                               | Клён<br>остролистный                       | 6                                                           |                                                                |                                         | удовлетворительное                                | сохранить                                              |                   |

| № п/п. | Номер на<br>подеревной<br>съемке | Порода, вид<br>зеленых<br>насаждений       | Диаметр ствола<br>(для деревьев<br>на высоте<br>1,3 м.) см. | Возраст<br>кустарников,<br>живых изгородей,<br>цветников, лет. | Площадь<br>газонов,<br>м <sup>2</sup> . | Характеристика<br>состояния зеленых<br>насаждений | Заключение<br>(вырубить,<br>пересадить,<br>сохранить). | Примечание |
|--------|----------------------------------|--------------------------------------------|-------------------------------------------------------------|----------------------------------------------------------------|-----------------------------------------|---------------------------------------------------|--------------------------------------------------------|------------|
| 45     | 105                              | Клён<br>ложноплатановый                    | 38                                                          |                                                                |                                         | удовлетворительное                                | сохранить                                              |            |
| 46     | 99                               | Клён<br>ложноплатановый                    | 26                                                          |                                                                |                                         | удовлетворительное                                | сохранить                                              |            |
| 47     | 100                              | Клён<br>ложноплатановый                    | 25                                                          |                                                                |                                         | удовлетворительное                                | сохранить                                              |            |
| 48     | 106                              | Бузина                                     |                                                             | свыше 10                                                       |                                         | удовлетворительное                                | сохранить                                              |            |
| 49     | 108                              | Клён<br>ложноплатановый                    | 5                                                           |                                                                |                                         | удовлетворительное                                | сохранить                                              |            |
| 50     | 107                              | Клён<br>ложноплатановый                    | 43                                                          |                                                                |                                         | удовлетворительное                                | сохранить                                              |            |
| 51     | 110г                             | Клён<br>ложноплатановый                    | 28                                                          |                                                                |                                         | удовлетворительное                                | сохранить                                              |            |
| 52     | 110в                             | Клён<br>остролистный                       | 71                                                          |                                                                |                                         | удовлетворительное                                | сохранить                                              |            |
| 53     | 110б                             | Клён<br>ложноплатановый                    | 27                                                          |                                                                |                                         | удовлетворительное                                | сохранить                                              |            |
| 54     | 110а                             | Клён<br>ложноплатановый                    | 35,32                                                       |                                                                |                                         | удовлетворительное                                | сохранить                                              |            |
| 55     | 110                              | Клён<br>ложноплатановый                    | 38                                                          |                                                                |                                         | неудовлетворительное                              | сохранить                                              |            |
| 56     | 113                              | Клён<br>ложноплатановый                    | 6                                                           |                                                                |                                         | удовлетворительное                                | сохранить                                              |            |
| 57     | 112                              | Клён<br>ложноплатановый<br>пурпурнолистный | 39                                                          |                                                                |                                         | удовлетворительное                                | сохранить                                              |            |
| 58     | 114                              | Клён<br>ложноплатановый                    | 8,37                                                        |                                                                |                                         | удовлетворительное                                | сохранить                                              |            |



| № п/п. | Номер на<br>подеревной<br>съемке | Порода, вид<br>зеленых<br>насаждений       | Диаметр ствола<br>(для деревьев<br>на высоте<br>1,3 м.) см. | Возраст<br>кустарников,<br>живых изгородей,<br>цветников, лет. | Площадь<br>газонов,<br>м <sup>2</sup> . | Характеристика<br>состояния зеленых<br>насаждений | Заключение<br>(вырубить,<br>пересадить,<br>сохранить). | Примечание        |
|--------|----------------------------------|--------------------------------------------|-------------------------------------------------------------|----------------------------------------------------------------|-----------------------------------------|---------------------------------------------------|--------------------------------------------------------|-------------------|
| 59     | 1166                             | Дуб черешчатый                             | 71                                                          |                                                                |                                         | удовлетворительное                                | сохранить                                              |                   |
| 60     | 116a                             | Клён<br>остролистный                       | 70                                                          |                                                                |                                         | удовлетворительное                                | сохранить                                              |                   |
| 61     | 117                              | Клён<br>ложноплатановый                    | 6                                                           |                                                                |                                         | удовлетворительное                                | сохранить                                              |                   |
| 62     | 120                              | Клён<br>ложноплатановый                    | 4,4                                                         |                                                                |                                         | удовлетворительное                                | сохранить                                              |                   |
| 63     | 121                              | Клён<br>остролистный                       | 7                                                           |                                                                |                                         | удовлетворительное                                | сохранить                                              |                   |
| 64     | 122                              | Клён<br>остролистный                       | 10,12,10                                                    |                                                                |                                         | удовлетворительное                                | сохранить                                              |                   |
| 65     | 123                              | Клён<br>ложноплатановый                    | 16,12,14                                                    |                                                                |                                         | удовлетворительное                                | сохранить                                              |                   |
| 66     | 124                              | Черёмуха                                   | 15,18,20                                                    |                                                                |                                         | удовлетворительное                                | вырубить                                               | под строительство |
| 67     | 125                              | Черёмуха                                   | 8,12,14                                                     |                                                                |                                         | удовлетворительное                                | вырубить                                               | под строительство |
| 68     | 126                              | Черёмуха                                   | 21                                                          |                                                                |                                         | удовлетворительное                                | вырубить                                               | под строительство |
| 69     | 127                              | Клён<br>ложноплатановый<br>пурпурнолистный | 8                                                           |                                                                |                                         | удовлетворительное                                | вырубить                                               | под строительство |
| 70     | 128                              | Черёмуха                                   |                                                             | свыше 10                                                       |                                         | удовлетворительное                                | вырубить                                               | под строительство |
| 71     | 136                              | Клён<br>остролистный                       | 11                                                          |                                                                |                                         | удовлетворительное                                | сохранить                                              |                   |
| 72     | 137a                             | Клён<br>ложноплатановый                    | 12                                                          |                                                                |                                         | удовлетворительное                                | сохранить                                              |                   |
| 73     | 137                              | Клён<br>остролистный                       | 12                                                          |                                                                |                                         | удовлетворительное                                | сохранить                                              |                   |
| 74     | 138                              | Ясень                                      | 46                                                          |                                                                |                                         | удовлетворительное                                | сохранить                                              |                   |

| № п/п. | Номер на<br>подеревной<br>съемке | Порода, вид<br>зеленых<br>насаждений | Диаметр ствола<br>(для деревьев<br>на высоте<br>1,3 м.) см. | Возраст<br>кустарников,<br>живых изгородей,<br>цветников, лет. | Площадь<br>газонов,<br>м². | Характеристика<br>состояния зеленых<br>насаждений | Заключение<br>(вырубить,<br>пересадить,<br>сохранить). | Примечание        |
|--------|----------------------------------|--------------------------------------|-------------------------------------------------------------|----------------------------------------------------------------|----------------------------|---------------------------------------------------|--------------------------------------------------------|-------------------|
| 75     | 139а                             | Малина                               |                                                             | свыше 10                                                       |                            | удовлетворительное                                | вырубить                                               | под строительство |
| 76     | 139б                             | Малина                               |                                                             | свыше 10                                                       |                            | удовлетворительное                                | вырубить                                               | под строительство |
| 77     | 139в                             | Малина                               |                                                             | свыше 10                                                       |                            | удовлетворительное                                | вырубить                                               | под строительство |
| 78     | 139г                             | Малина                               |                                                             | свыше 10                                                       |                            | удовлетворительное                                | вырубить                                               | под строительство |
| 79     | 139д                             | Малина                               |                                                             | свыше 10                                                       |                            | удовлетворительное                                | вырубить                                               | под строительство |
| 80     | 139е                             | Малина                               |                                                             | свыше 10                                                       |                            | удовлетворительное                                | вырубить                                               | под строительство |
| 81     | 139ж                             | Малина                               |                                                             | свыше 10                                                       |                            | удовлетворительное                                | вырубить                                               | под строительство |
| 82     | 139з                             | Малина                               |                                                             | свыше 10                                                       |                            | удовлетворительное                                | вырубить                                               | под строительство |
| 83     | 139                              | Черёмуха                             | 19                                                          |                                                                |                            | удовлетворительное                                | сохранить                                              |                   |
| 84     | 140                              | Клён<br>ложноплатановый              | 15                                                          |                                                                |                            | удовлетворительное                                | сохранить                                              |                   |
| 85     | 141                              | Клён<br>ложноплатановый              | 12                                                          |                                                                |                            | удовлетворительное                                | вырубить                                               | под строительство |
| 86     | 142                              | Клён<br>ложноплатановый              | 10                                                          |                                                                |                            | удовлетворительное                                | вырубить                                               | под строительство |
| 87     | 145                              | Клён<br>остролистный                 | 64,43                                                       |                                                                |                            | удовлетворительное                                | сохранить                                              |                   |
| 88     | 147                              | Клён<br>остролистный                 | 4                                                           |                                                                |                            | удовлетворительное                                | вырубить                                               | под строительство |
| 89     | 148                              | Клён<br>остролистный                 | 4                                                           |                                                                |                            | удовлетворительное                                | вырубить                                               | под строительство |
| 90     | 149                              | Алыча                                | 5                                                           |                                                                |                            | удовлетворительное                                | вырубить                                               | под строительство |
| 91     | 146                              | Клён<br>ложноплатановый              | 8                                                           |                                                                |                            | удовлетворительное                                | сохранить                                              |                   |
| 92     | 153а                             | Клён<br>ложноплатановый              | 15                                                          |                                                                |                            | удовлетворительное                                | сохранить                                              |                   |



| № п/п. | Номер на<br>подревной<br>съемке | Порода, вид<br>зеленых<br>насаждений | Диаметр<br>ствола<br>(для деревьев<br>на высоте<br>1,3 м.) см. | Возраст<br>кустарников,<br>живых изгородей,<br>цветников, лет. | Площадь<br>газонов,<br>м <sup>2</sup> . | Характеристика<br>состояния зеленых<br>насаждений | Заключение<br>(вырубить,<br>пересадить,<br>сохранить). | Примечание        |
|--------|---------------------------------|--------------------------------------|----------------------------------------------------------------|----------------------------------------------------------------|-----------------------------------------|---------------------------------------------------|--------------------------------------------------------|-------------------|
| 93     | 153б                            | Клён<br>остролистный                 | 4                                                              |                                                                |                                         | удовлетворительное                                | сохранить                                              |                   |
| 94     | 154                             | Клён<br>ложноплатановый              | 4                                                              |                                                                |                                         | удовлетворительное                                | вырубить                                               | под строительство |
| 95     | 156                             | Клён<br>остролистный                 | 6                                                              |                                                                |                                         | удовлетворительное                                | вырубить                                               | под строительство |
| 96     | 155                             | Клён<br>остролистный                 | 8                                                              |                                                                |                                         | удовлетворительное                                | вырубить                                               | под строительство |
| 97     | 150                             | Ясень                                | 60                                                             |                                                                |                                         | удовлетворительное                                | сохранить                                              |                   |
| 98     | 152                             | Клён<br>ложноплатановый              | 4                                                              |                                                                |                                         | удовлетворительное                                | сохранить                                              |                   |
| 99     | 151                             | Клён<br>ложноплатановый              | 5                                                              |                                                                |                                         | удовлетворительное                                | сохранить                                              |                   |
| 100    | 153                             | Клён<br>остролистный                 | 4                                                              |                                                                |                                         | удовлетворительное                                | сохранить                                              |                   |
| 101    | 159                             | Клён<br>остролистный                 | 28                                                             |                                                                |                                         | удовлетворительное                                | сохранить                                              |                   |
| 102    | 159а                            | Клён<br>остролистный                 | 28                                                             |                                                                |                                         | удовлетворительное                                | сохранить                                              |                   |
| 103    | 160                             | Алыча                                |                                                                | 5-10                                                           |                                         | удовлетворительное                                | сохранить                                              |                   |
| 104    | 157                             | Ясень                                | 39                                                             |                                                                |                                         | удовлетворительное                                | сохранить                                              |                   |
| 105    | 158                             | Каштан                               | 36                                                             |                                                                |                                         | удовлетворительное                                | сохранить                                              |                   |
| 106    | 160а                            | Снежнаягодник                        |                                                                | свыше 10                                                       |                                         | удовлетворительное                                | сохранить                                              |                   |
| 107    | 160б                            | Снежнаягодник                        |                                                                | свыше 10                                                       |                                         | удовлетворительное                                | сохранить                                              |                   |
| 108    | 160в                            | Снежнаягодник                        |                                                                | свыше 10                                                       |                                         | удовлетворительное                                | сохранить                                              |                   |
| 109    | 160г                            | Снежнаягодник                        |                                                                | свыше 10                                                       |                                         | удовлетворительное                                | сохранить                                              |                   |
| 110    | 160д                            | Снежнаягодник                        |                                                                | свыше 10                                                       |                                         | удовлетворительное                                | сохранить                                              |                   |

| № п/п. | Номер на<br>подеревной<br>съемке | Порода, вид<br>зеленых<br>насаждений      | Диаметр<br>ствола<br>(для деревьев<br>на высоте<br>1,3 м.) см. | Возраст<br>кустарников,<br>живых изгородей,<br>цветников, лет. | Площадь<br>газонов,<br>м². | Характеристика<br>состояния зеленых<br>насаждений | Заключение<br>(вырубить,<br>пересадить,<br>сохранить). | Примечание        |
|--------|----------------------------------|-------------------------------------------|----------------------------------------------------------------|----------------------------------------------------------------|----------------------------|---------------------------------------------------|--------------------------------------------------------|-------------------|
| 111    | 160е                             | Клён<br>остролистный                      | 32                                                             |                                                                |                            | удовлетворительное                                | сохранить                                              |                   |
| 112    | 160ж                             | Снежноягодник                             |                                                                | свыше 10                                                       |                            | удовлетворительное                                | сохранить                                              |                   |
| 113    | 162                              | Клён<br>остролистный                      | 48                                                             |                                                                |                            | удовлетворительное                                | сохранить                                              |                   |
| 114    | 163                              | Клён<br>остролистный                      | 42                                                             |                                                                |                            | удовлетворительное                                | сохранить                                              |                   |
| 115    | 164                              | Клён<br>остролистный                      | 44                                                             |                                                                |                            | удовлетворительное                                | сохранить                                              |                   |
| 116    | 165                              | Клён<br>ложноплатановый<br>пурпунолистный | 38                                                             |                                                                |                            | удовлетворительное                                | сохранить                                              |                   |
| 117    | 166                              | Клён<br>остролистный                      | 33                                                             |                                                                |                            | удовлетворительное                                | сохранить                                              |                   |
| 118    | 167                              | Клён<br>остролистный                      | 36                                                             |                                                                |                            | удовлетворительное                                | сохранить                                              |                   |
| 119    | 168                              | Клён<br>остролистный                      | 39,44                                                          |                                                                |                            | удовлетворительное                                | сохранить                                              |                   |
| 120    | 170д                             | Клён<br>остролистный                      | 42                                                             |                                                                |                            | удовлетворительное                                | сохранить                                              |                   |
| 121    | 170г                             | Вейгела                                   |                                                                | до 5                                                           |                            | удовлетворительное                                | пересадить                                             | под строительство |
| 122    | 170в                             | Черемуха                                  |                                                                | свыше 10                                                       |                            | удовлетворительное                                | вырубить                                               | под строительство |
| 123    | 170б                             | Клён<br>остролистный                      | 59                                                             |                                                                |                            | удовлетворительное                                | сохранить                                              |                   |
| 124    | 170а                             | Клён<br>ложноплатановый<br>пурпунолистный | 33                                                             |                                                                |                            | удовлетворительное                                | вырубить                                               | под строительство |
| 125    | 170                              | Ива                                       | 14,10                                                          |                                                                |                            | удовлетворительное                                | сохранить                                              |                   |



| № п/п. | Номер на<br>подервной<br>съемке | Порода, вид<br>зеленых<br>насаждений | Диаметр ствола<br>(для деревьев<br>на высоте<br>1,3 м.) см. | Возраст<br>кустарников,<br>живых изгородей,<br>цветников, лет. | Площадь<br>газонов,<br>м². | Характеристика<br>состояния зеленых<br>насаждений | Заключение<br>(вырубить,<br>пересадить,<br>сохранить). | Примечание |
|--------|---------------------------------|--------------------------------------|-------------------------------------------------------------|----------------------------------------------------------------|----------------------------|---------------------------------------------------|--------------------------------------------------------|------------|
| 126    | 171                             | Яблоня                               | 21                                                          |                                                                |                            | удовлетворительное                                | сохранить                                              |            |

Исполнитель: Директор ООО «ИнжСпецСтрой»

(должность, подпись, ФИО)



И.А. Карасев

Проверено комиссией по учету и вырубке (сносу) зеленых насаждений и компенсационному озеленению администрации городского округа «Город Калининград»

По результатам составлен акт обследования зеленых насаждений от «  »    20    года №   

Комиссия:

Ведущий инженер МКУ "КСЗ"

(должность, подпись, ФИО)

А.А. Вереща

Ведущий инженер МКУ "КСЗ"

(должность, подпись, ФИО)


А.С. Писенная

Начальник УИД "КЗГ"

(должность, подпись, ФИО)

А.С. Писенная

(должность, подпись, ФИО)

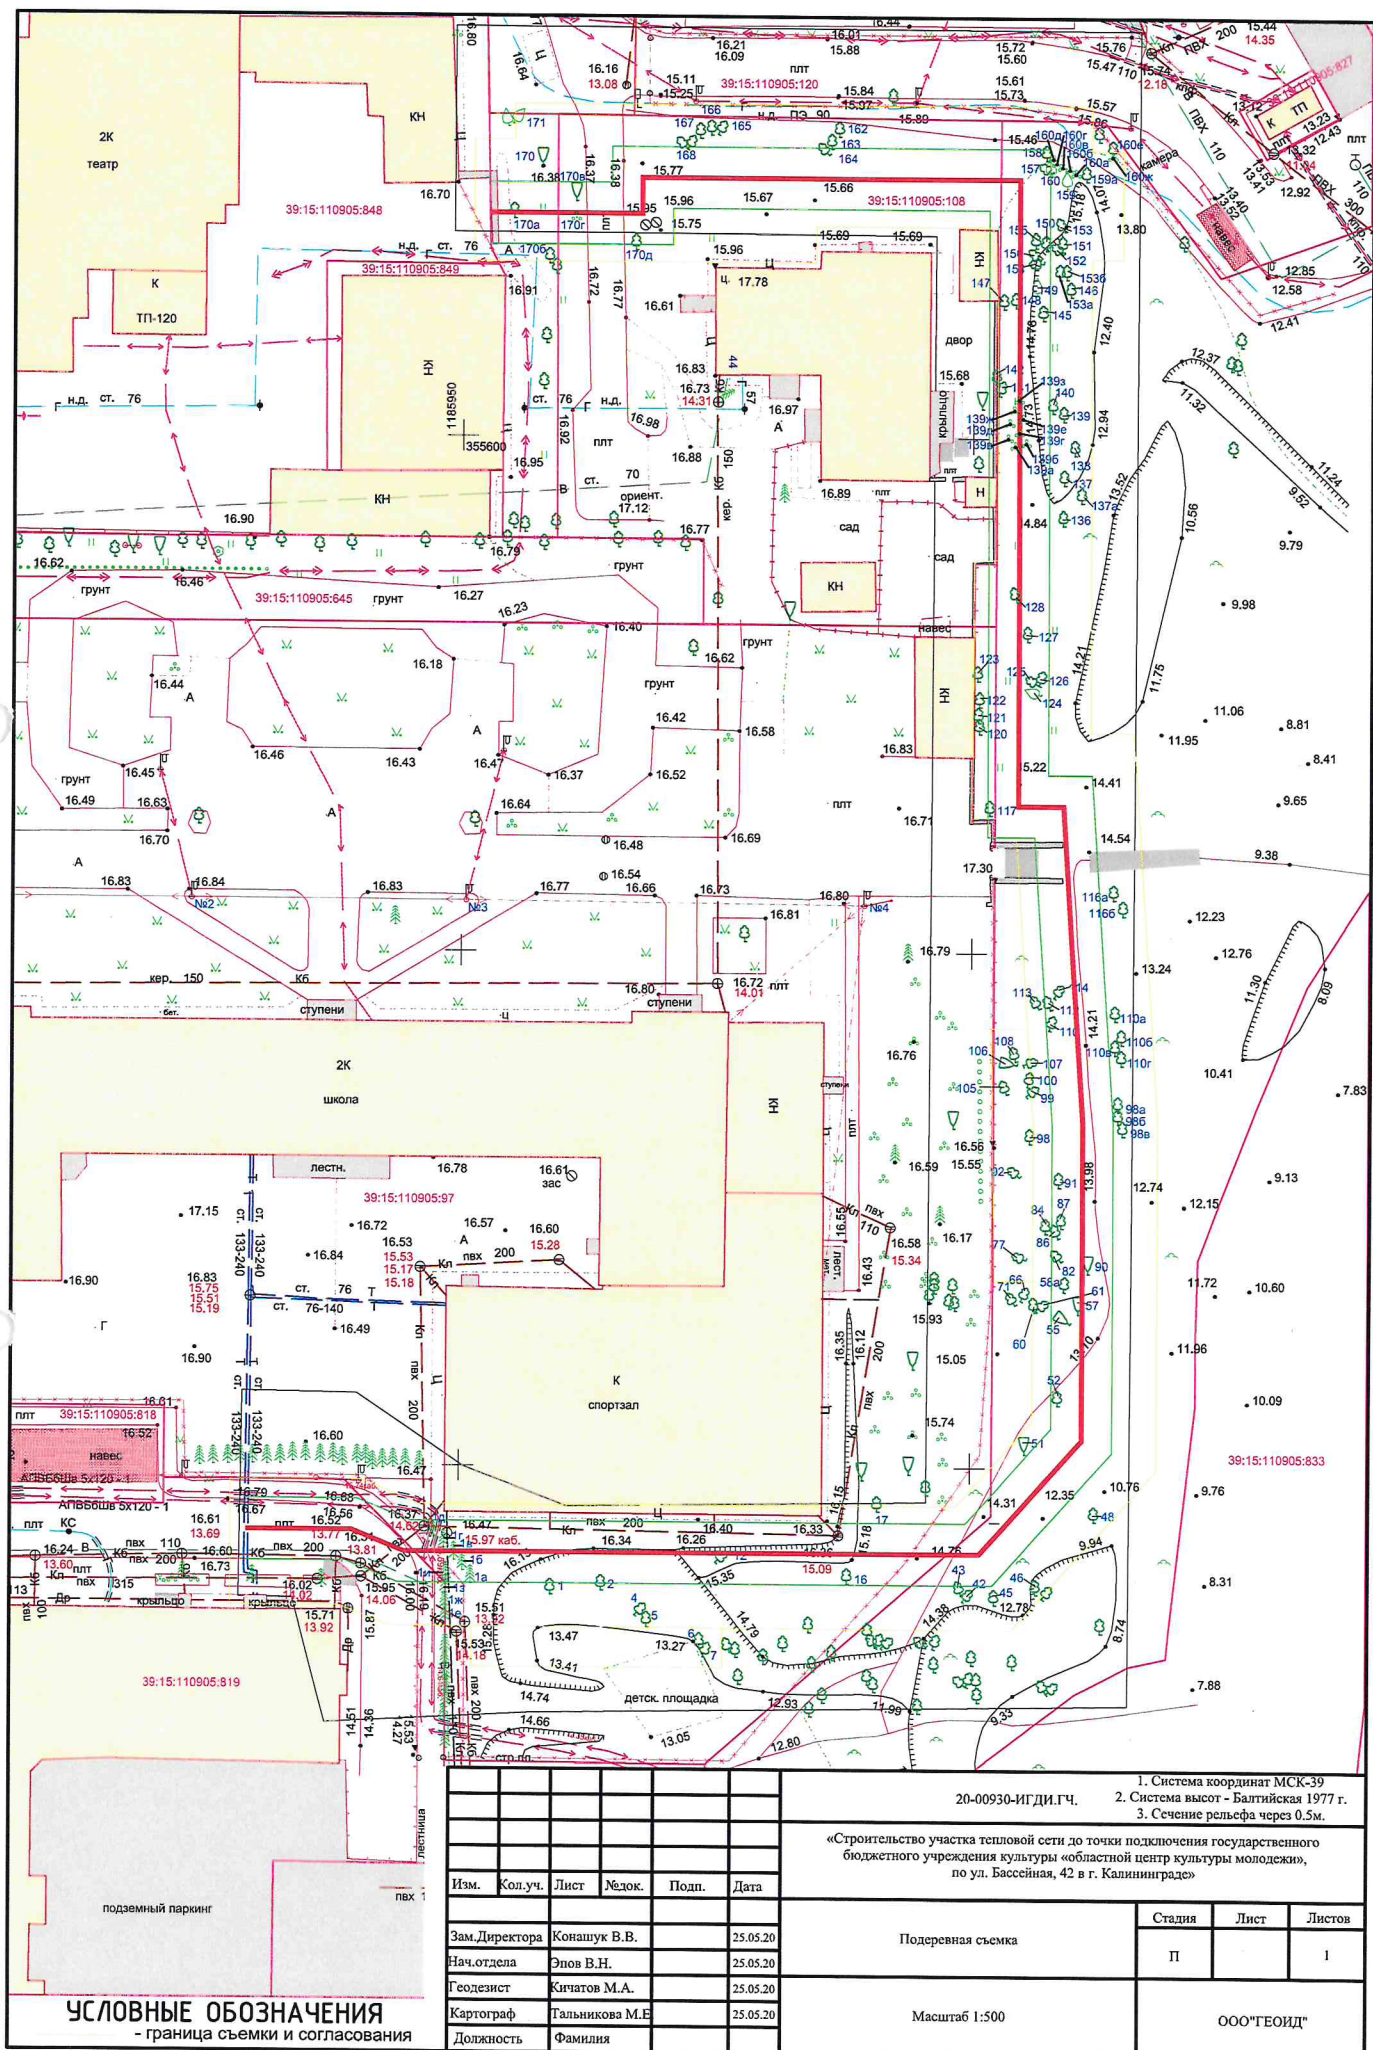

| Изм.          | Кол.уч.         | Лист     | Ниж. | Подп. | Дата |
|---------------|-----------------|----------|------|-------|------|
| Зам.Директора | Конашук В.В.    | 25.05.20 |      |       |      |
| Нач.отдела    | Энов В.Н.       | 25.05.20 |      |       |      |
| Геодизит      | Кичатов М.А.    | 25.05.20 |      |       |      |
| Картограф     | Гальникова М.Е. | 25.05.20 |      |       |      |
| Должность     | Фамилия         |          |      |       |      |

|   |  |   |      |        |
|---|--|---|------|--------|
| 20-00930-ИГ.Д.Г.Ч.   |  | 1. Система координат МСК-39<br>2. Система высот - Балтийская 1977 г.<br>3. Сечение рельефа через 0.5м. |      |        |
| «Строительство участка тепловой сети до точки подключения государственного бюджетного учреждения культуры «областной центр культуры молодежи», по ул. Бассейная, 42 в г. Калининграде» |  |   |      |        |
| Подеревная съемка   |  | Стадия                                                                                                 | Лист | Листов |
| Масштаб 1:500   |  | П   |      | 1      |
|   |  | ООО "ГЕОИД"                                                                                            |      |        |





РОССИЙСКАЯ ФЕДЕРАЦИЯ  
АДМИНИСТРАЦИЯ ГОРОДСКОГО ОКРУГА «ГОРОД КАЛИНИНГРАД»  
**КОМИТЕТ ГОРОДСКОГО ХОЗЯЙСТВА**

236022 г. Калининград, пл. Победы, д.1  
тел.: (4 012) 92-31-18, 92-33-29  
факс: (4 012) 92-34-85  
e-mail: komgorhoz@klgd.ru

Директору  
МП «Калининградтеплосеть»  
Салмину А.Н.

На № 038-19/у-120 от 12.11.2020

ул. Нарвская, д. 58,  
г. Калининград, 236022

*А.Н. Салмин*

№ *038-19/у-120-1225*

Уважаемый Александр Николаевич!

Комитетом городского хозяйства администрации городского округа «Город Калининград» рассмотрен Ваш запрос о согласовании проекта компенсационного озеленения объекта «Строительство участка тепловой сети до точки подключения государственного бюджетного учреждения культуры «Областной центр культуры молодежи», по ул. Бассейная, 42 в г. Калининграде» (далее – Объект).

Согласно перечетной ведомости от 20.08.2020 № 62 под вырубку запланировано 15 деревьев, 13 кустарников, под пересадку – 5 деревьев и 2 кустарника.

В представленном проекте компенсационного озеленения (разработчик ООО «СанТермо-Проект», стадия П) в соответствии с требованиями ст.6 Закона Калининградской области от 21.12.2006 № 100 «Об охране зеленых насаждений» баланс вырубаемых (перечетная ведомость зеленых насаждений от 20.08.2020 № 61) и высаживаемых (ведомость элементов озеленения, лист 3 проекта) зеленых насаждений соблюден.

Учитывая то, что проектная документация соответствует всем нормативным требованиям, сообщаем, что проект компенсационного озеленения Объекта (разработчик ООО «СанТермо-Проект»), предусматривающий в счет компенсационного озеленения посадку 15 деревьев, 13 кустарников и пересадку 5 деревьев, 2 кустарников, утвержден.

Для выполнения работ по компенсационному озеленению Вам необходимо:

1. Организовать посадку зеленых насаждений в срок до 01.11.2021 года, но не позднее окончания срока действия разрешения на строительство, на границах земельных участков КН 39:15:1110905:97, КН 39:15:1110905:108 в соответствии с утвержденным проектом (ООО «СанТермо-Проект», стадия П, лист 3) в количестве 10 саженцев клена остролистного «Кримсон сентри» (штамбовая форма), 5 саженцев дуба черешчатого пирамидального, 15 кустарников пузыреплодника клинолистного, пересадку 5 туймс, 2 кустарников (туя и вейгела).

При посадке зеленых насаждений необходимо учитывать требования п. 9 СП 42.13330.2016 «Градостроительство. Планировка и застройка городских и сельских поселений» (актуализированная редакция СНиП 2.07.01-89\*), Правил создания, охраны и содержания зеленых насаждений в городах Российской Федерации, утвержденными приказом Государственного Комитета Российской Федерации по строительству и жилищно-коммунальному комплексу от 15.12.1999 № 153 (МДС 13-5.2000), Правил благоустройства территории городского округа «Город Калининград», утвержденных решением городского Совета депутатов Калининграда от 20.05.2015 № 161 в части соблюдения нормативных расстояний до зданий и сооружений (не менее 5 м для деревьев, не менее 1,5 м для кустарников), края проезжей части улицы, ограждений и инженерных коммуникаций (не менее 2 м для деревьев, не менее 1,0 м для кустарников), края тротуара (не менее 0,7 м для деревьев для деревьев, не менее 0,5 м для кустарников).

2. Посадочный материал должен быть только из питомника и соответствовать следующим требованиям:

| № п.п. | Наименования вида                                    | Ед. изм.                    | Кол-во | Возраст, лет, не менее | Параметры саженцев, не менее                                                         |
|--------|------------------------------------------------------|-----------------------------|--------|------------------------|--------------------------------------------------------------------------------------|
| 1      | Клен остролистный «Кримсон сентри» (штамбовая форма) | шт.                         | 10     | 12                     | общая высота – 4,0 м, диаметр ствола на высоте 1,3 м – 4,0 см, диаметр кроны – 1,0 м |
| 2      | Дуб черешчатый пирамидальный                         | шт.                         | 5      | 12                     | общая высота – 4,0 м, диаметр ствола на высоте 1,3 м – 4,0 см,                       |
| 3      | Пузыреплодник клинолистный                           | шт.                         | 15     | 5                      | Высота саженца не менее 0,5 м, количество скелетных ветвей не менее 5 шт.            |
| ИТОГО: |                                                      | 15 деревьев, 15 кустарников |        |                        |                                                                                      |

3. Саженцы деревьев для посадки должны быть с закрытой корневой системой (размерами: диаметр не менее 0,5 м, высота - не менее 0,4 м), упакованной в мешковину, металлическую сетку или в контейнер (объем контейнера - не менее 50 литров), иметь ровный прямой ствол, здоровую, нормально развитую корневую систему с хорошо выраженной скелетной частью. Саженцы деревьев должны иметь симметричную крону, очищенную от сухих и поврежденных ветвей. На саженцах не должно быть механических повреждений и признаков повреждения болезнями и вредителями.

Саженцы кустарников должны быть в контейнерах объемом не менее 7 литров, иметь вызревшие почки и одревесневшую верхушечную часть побегов, симметричную сформированную крону, очищенную от сухих и поврежденных ветвей, здоровую хорошо развитую разветвленную корневую систему.

Для всех высаживаемых деревьев и кустарников в посадочную яму предусмотреть внесение растительной земли не менее 50 % объема посадочной ямы.



После посадки с целью организации надлежащего полива вокруг всех деревьев сформировать лунку диаметром 0,5 м, а также установить комплект из 3 (трех) вертикальных кольев, закрепленных между собой горизонтальными перемычками с креплением 3-х растяжек на штамбе (каждая через восьмерку с использованием степлера для соединения мягких тканей прокладки). Для мягкой прокладки использовать мешковину, геотекстиль или специальные резиновые муфты. Для всех деревьев выбрать одинаковый материал для прокладки. Диаметр окоренных кольев не менее 5 см, высота 1,5 м над уровнем земли после установки, общая высота не менее 2,0 м.

Информируем, что установка окоренных кольев для поддержки («заякоривания») крупномерных зеленых насаждений, высаженных на территории Калининграда, является одним из мероприятий, необходимых для обеспечения лучшей приживаемости зеленых насаждений, увеличению сроков службы креплений для растений, а также для обеспечения эстетической привлекательности новых посадок деревьев.

4. Посадку и дальнейший уход за высаженными зелеными насаждениями (до момента передачи зеленых насаждений собственнику или пользователю земельного участка, на котором выполнено компенсационное озеленение) необходимо организовать в соответствии с Правилами создания, охраны и содержания зеленых насаждений в городах Российской Федерации, утвержденными приказом Государственного Комитета Российской Федерации по строительству и жилищно-коммунальному комплексу от 15.12.1999 № 153 (МДС 13-5.2000).

5. На сдачу-приемку выполненных работ пригласить комиссию по учету и сносу (вырубке) зеленых насаждений и компенсационному озеленению на территории городского округа «Город Калининград» для составления акта оценки выполненных объемов и качества работ по компенсационному озеленению.

Приложение – проект (1 альбом) в 1 экз.

Заместитель главы администрации,  
председатель комитета городского хозяйства

А.А. Купцов