



УСЛОВНЫЕ ОБОЗНАЧЕНИЯ

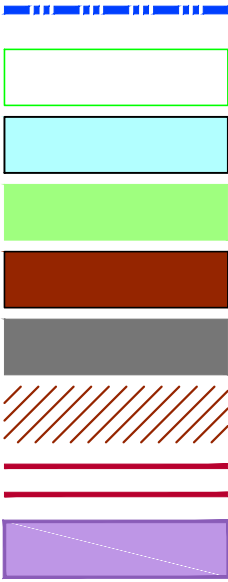

- Граница территории, для которой разрабатывается проект планировки
- Границы земельных кадастровых участков и земельных отводов
- Водный объект федерального значения река Преголя
- Территория общего пользования - зона городских парков, скверов, садов, бульваров, набережных. территория доступа к водному объекту федерального значения
- Существующий объект капитального строительства административно-делового назначения
- Территория существующей сопутствующей инфраструктуры объекта капитального строительства - автомобильные парковки
- Территория для размещения планируемого объекта административно-делового назначения
- Пешеходный мост
- Граница зоны размещения линейного объекта "Пешеходный мост"
- Номер характерной (поворотной, начала и окончания) точки границы зон (зоны) планируемого размещения линейного объекта в ведомости координат

ПРИМЕЧАНИЯ:

1. Территория для размещения существующего ОКС административно- делового назначения отображена на Схеме существующего использования территории и соответствует пятну существующей застройки. Планируемой территории для размещения таких объектов на месте существующей автостоянки не предусмотрено на основании материалов международного конкурса перспективы градостроительного развития исторического ядра города Калининграда и схемы зон с особыми условиями использования территории.

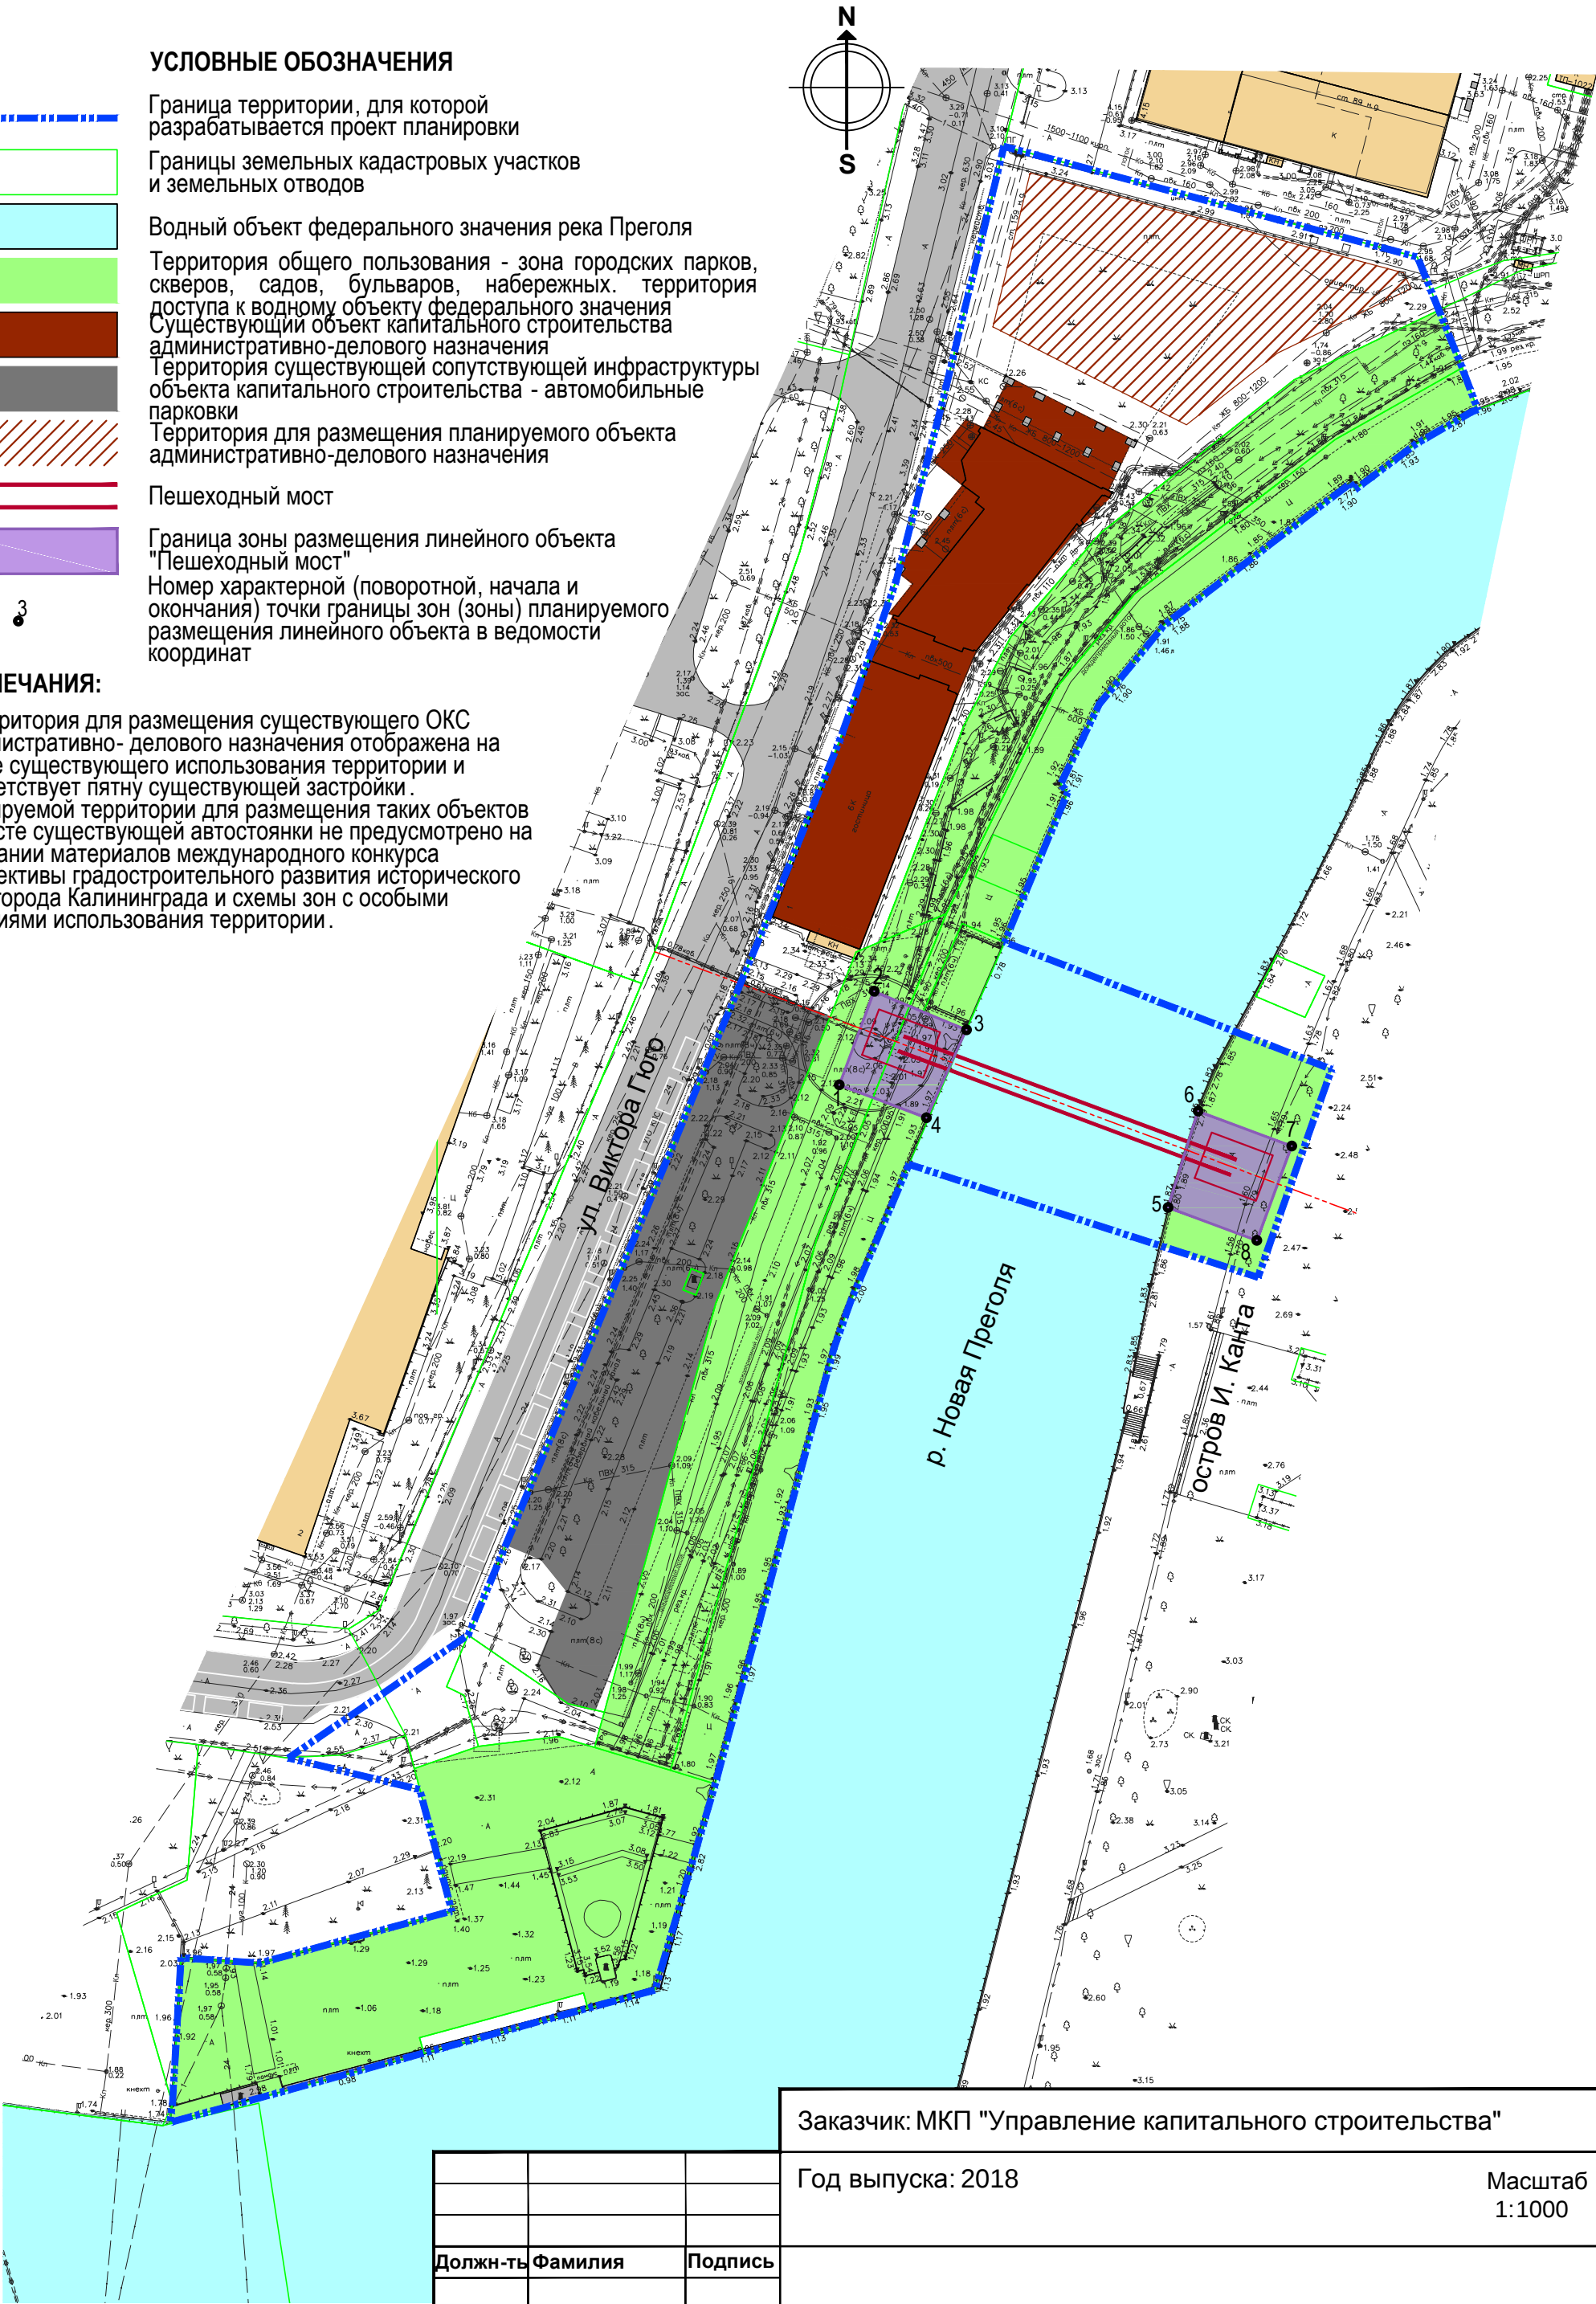

Заказчик: МКП "Управление капитального строительства"

Год выпуска: 2018

Масштаб
1:1000

Должн-ть	Фамилия	Подпись
Рук. проекта	Мезей О.В.	
ГАП	Павлова А.А.	
Исполнил	Шевень А.Н.	

Проект планировки территории с проектом межевания в его составе в границах ул. В. Гюго - остров И. Канта в г. Калининграде, предусматривающий размещение линейного объекта (мост через р. Новая Преголя)

Чертеж границ зон планируемого размещения линейного объекта

стадия	лист	листов
ПП	2	

ООО"НИКОР ПРОЕКТ"