


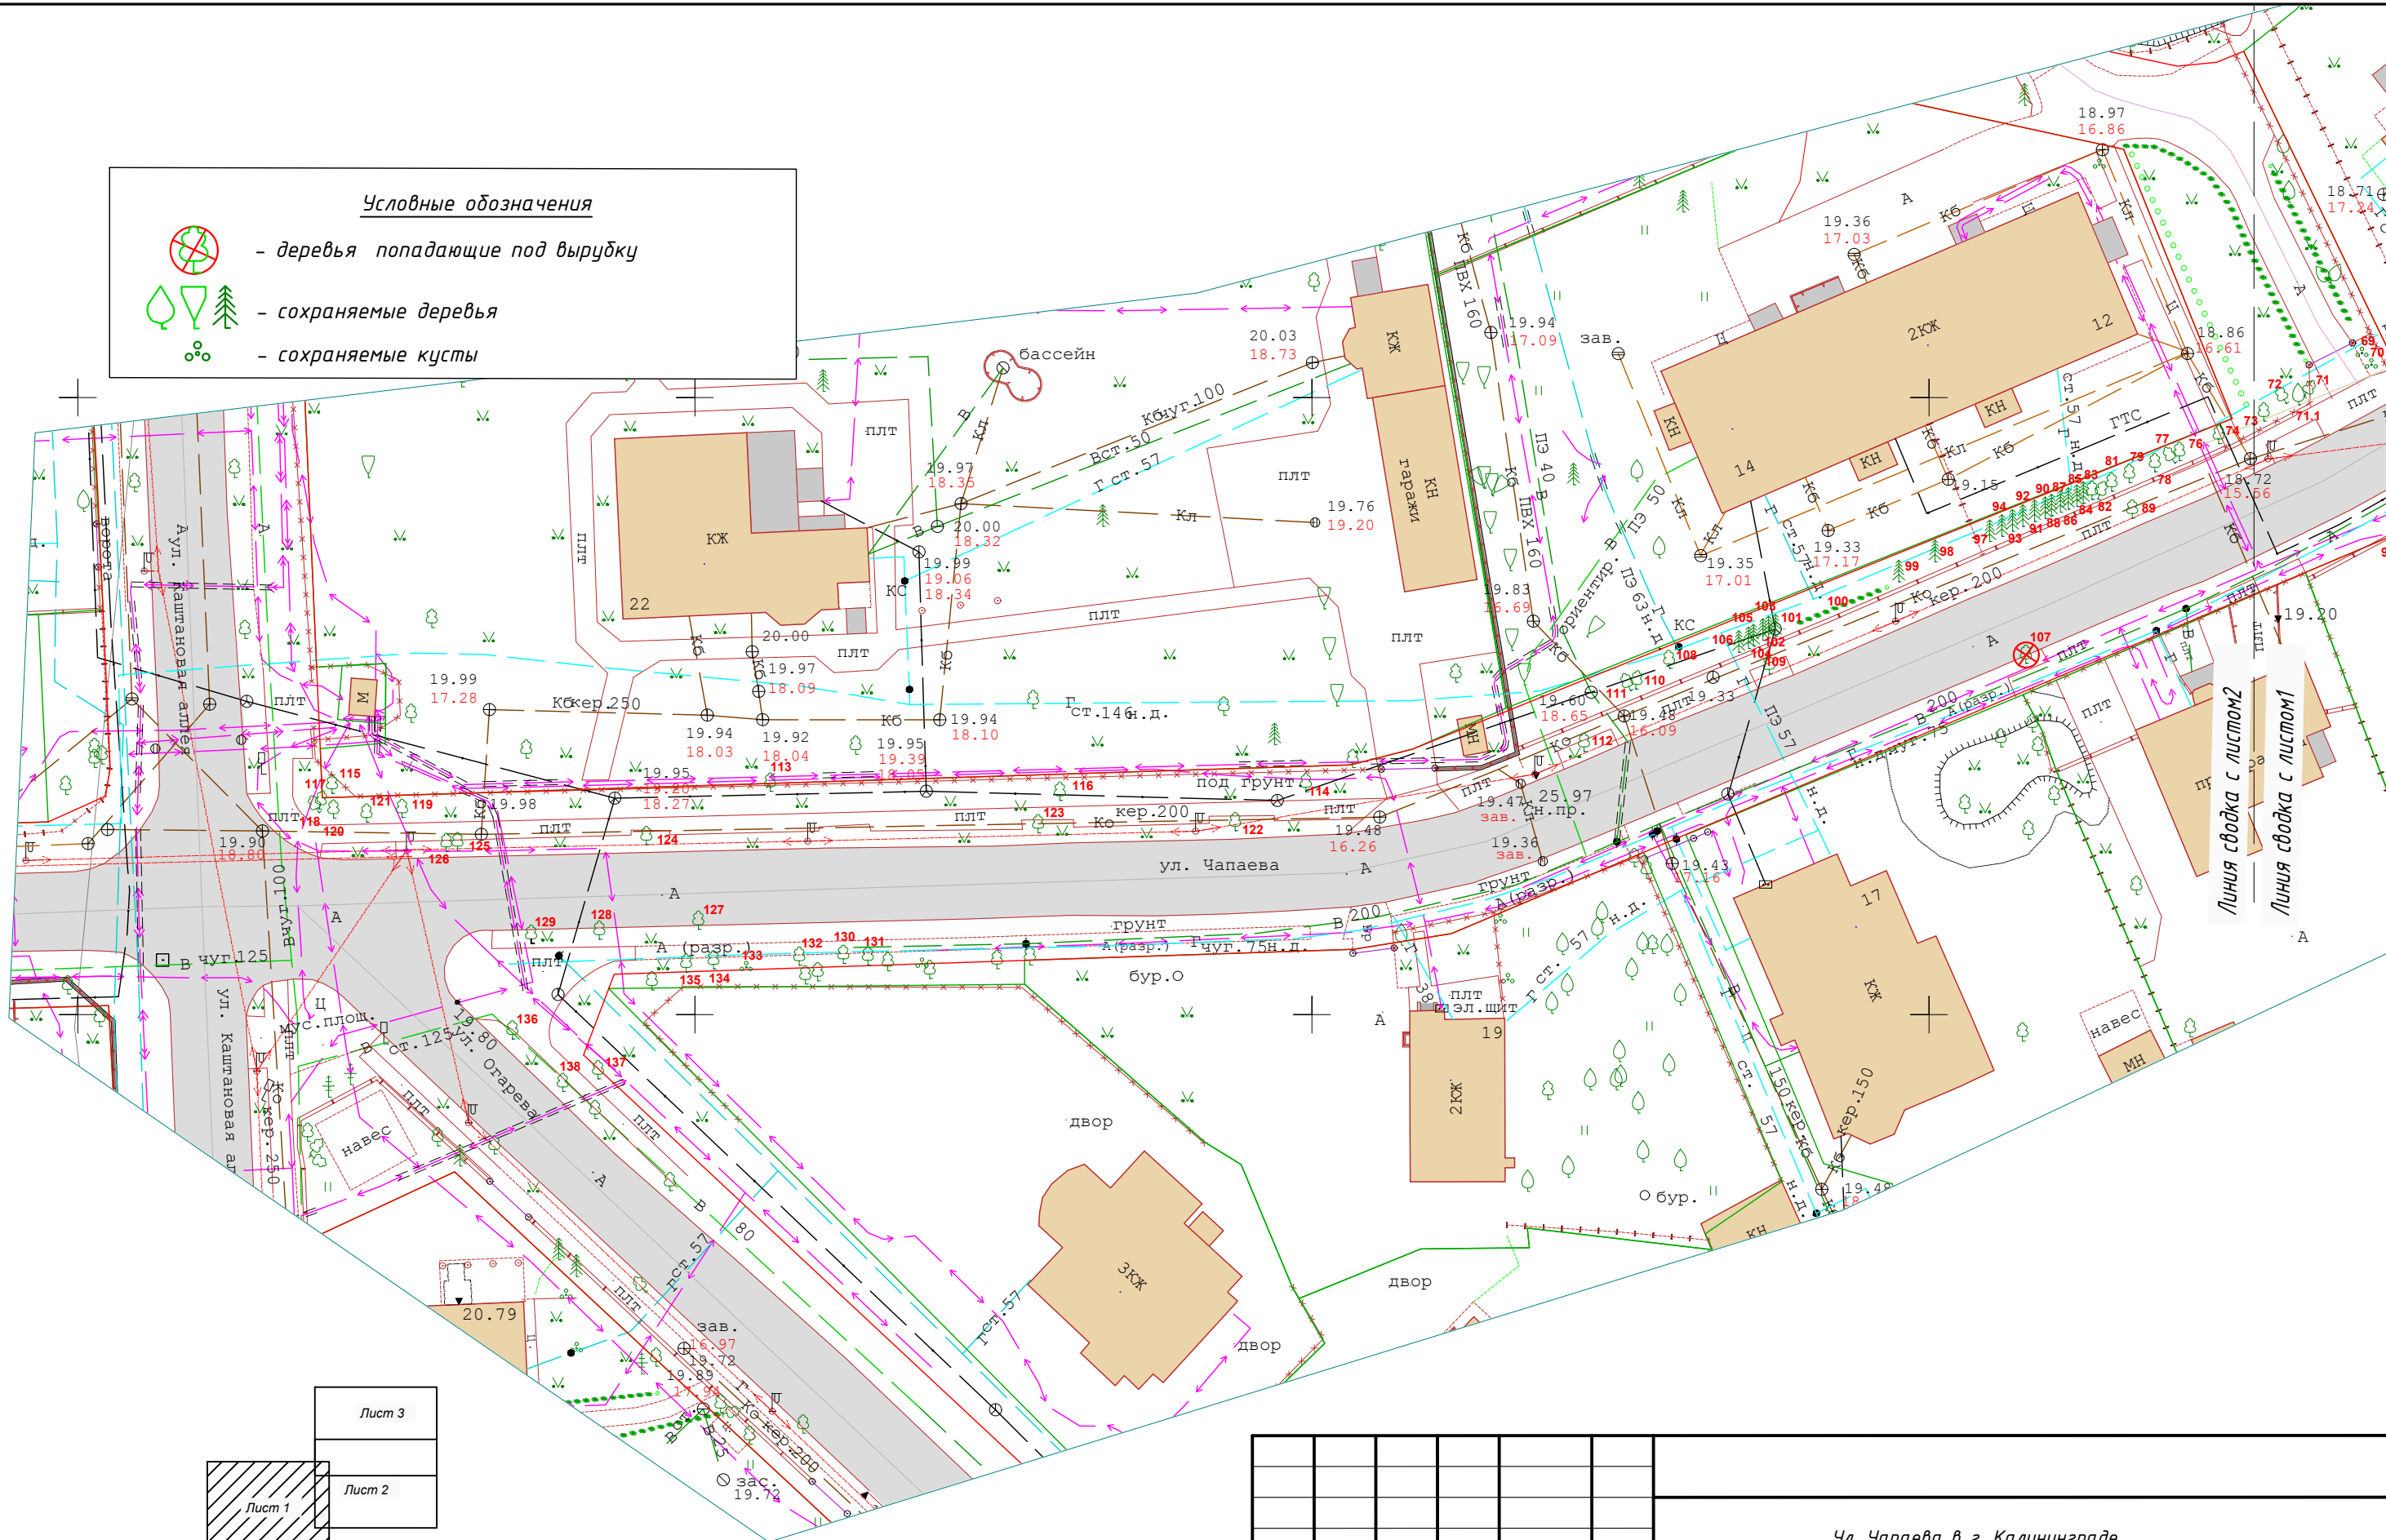


Условные обозначения

-  - деревья попадающие под вырубку
-  - сохраняемые деревья
-  - сохраняемые кусты



Лист 3

Лист 2

Лист 1

Ул. Чапаева в г. Калининграде					
Изм.	Кол.уч.	Лист	Ндок.	Подпись	Дата
Разработал					
Проверил	Мариненко Д.В.				
Н.контр.					
Устройство тротуара по ул. Чапаева на участке от пр. Мира до ул. Марины Расковой четная сторона и на участке от ул. Марины Расковой до ул. Огарева нечетная сторона в г. Калининграде					
Подеревная съемка. М 1:500					
			Стадия	Лист	Листов
			П	1	3
МКУ "ГДСР"					

Согласовано


Взам. инв.№

Полп. и дата

Инв. №подл.


Согласовано

Взам. инв. №
 Попр. и дата
 Инв. №подл.

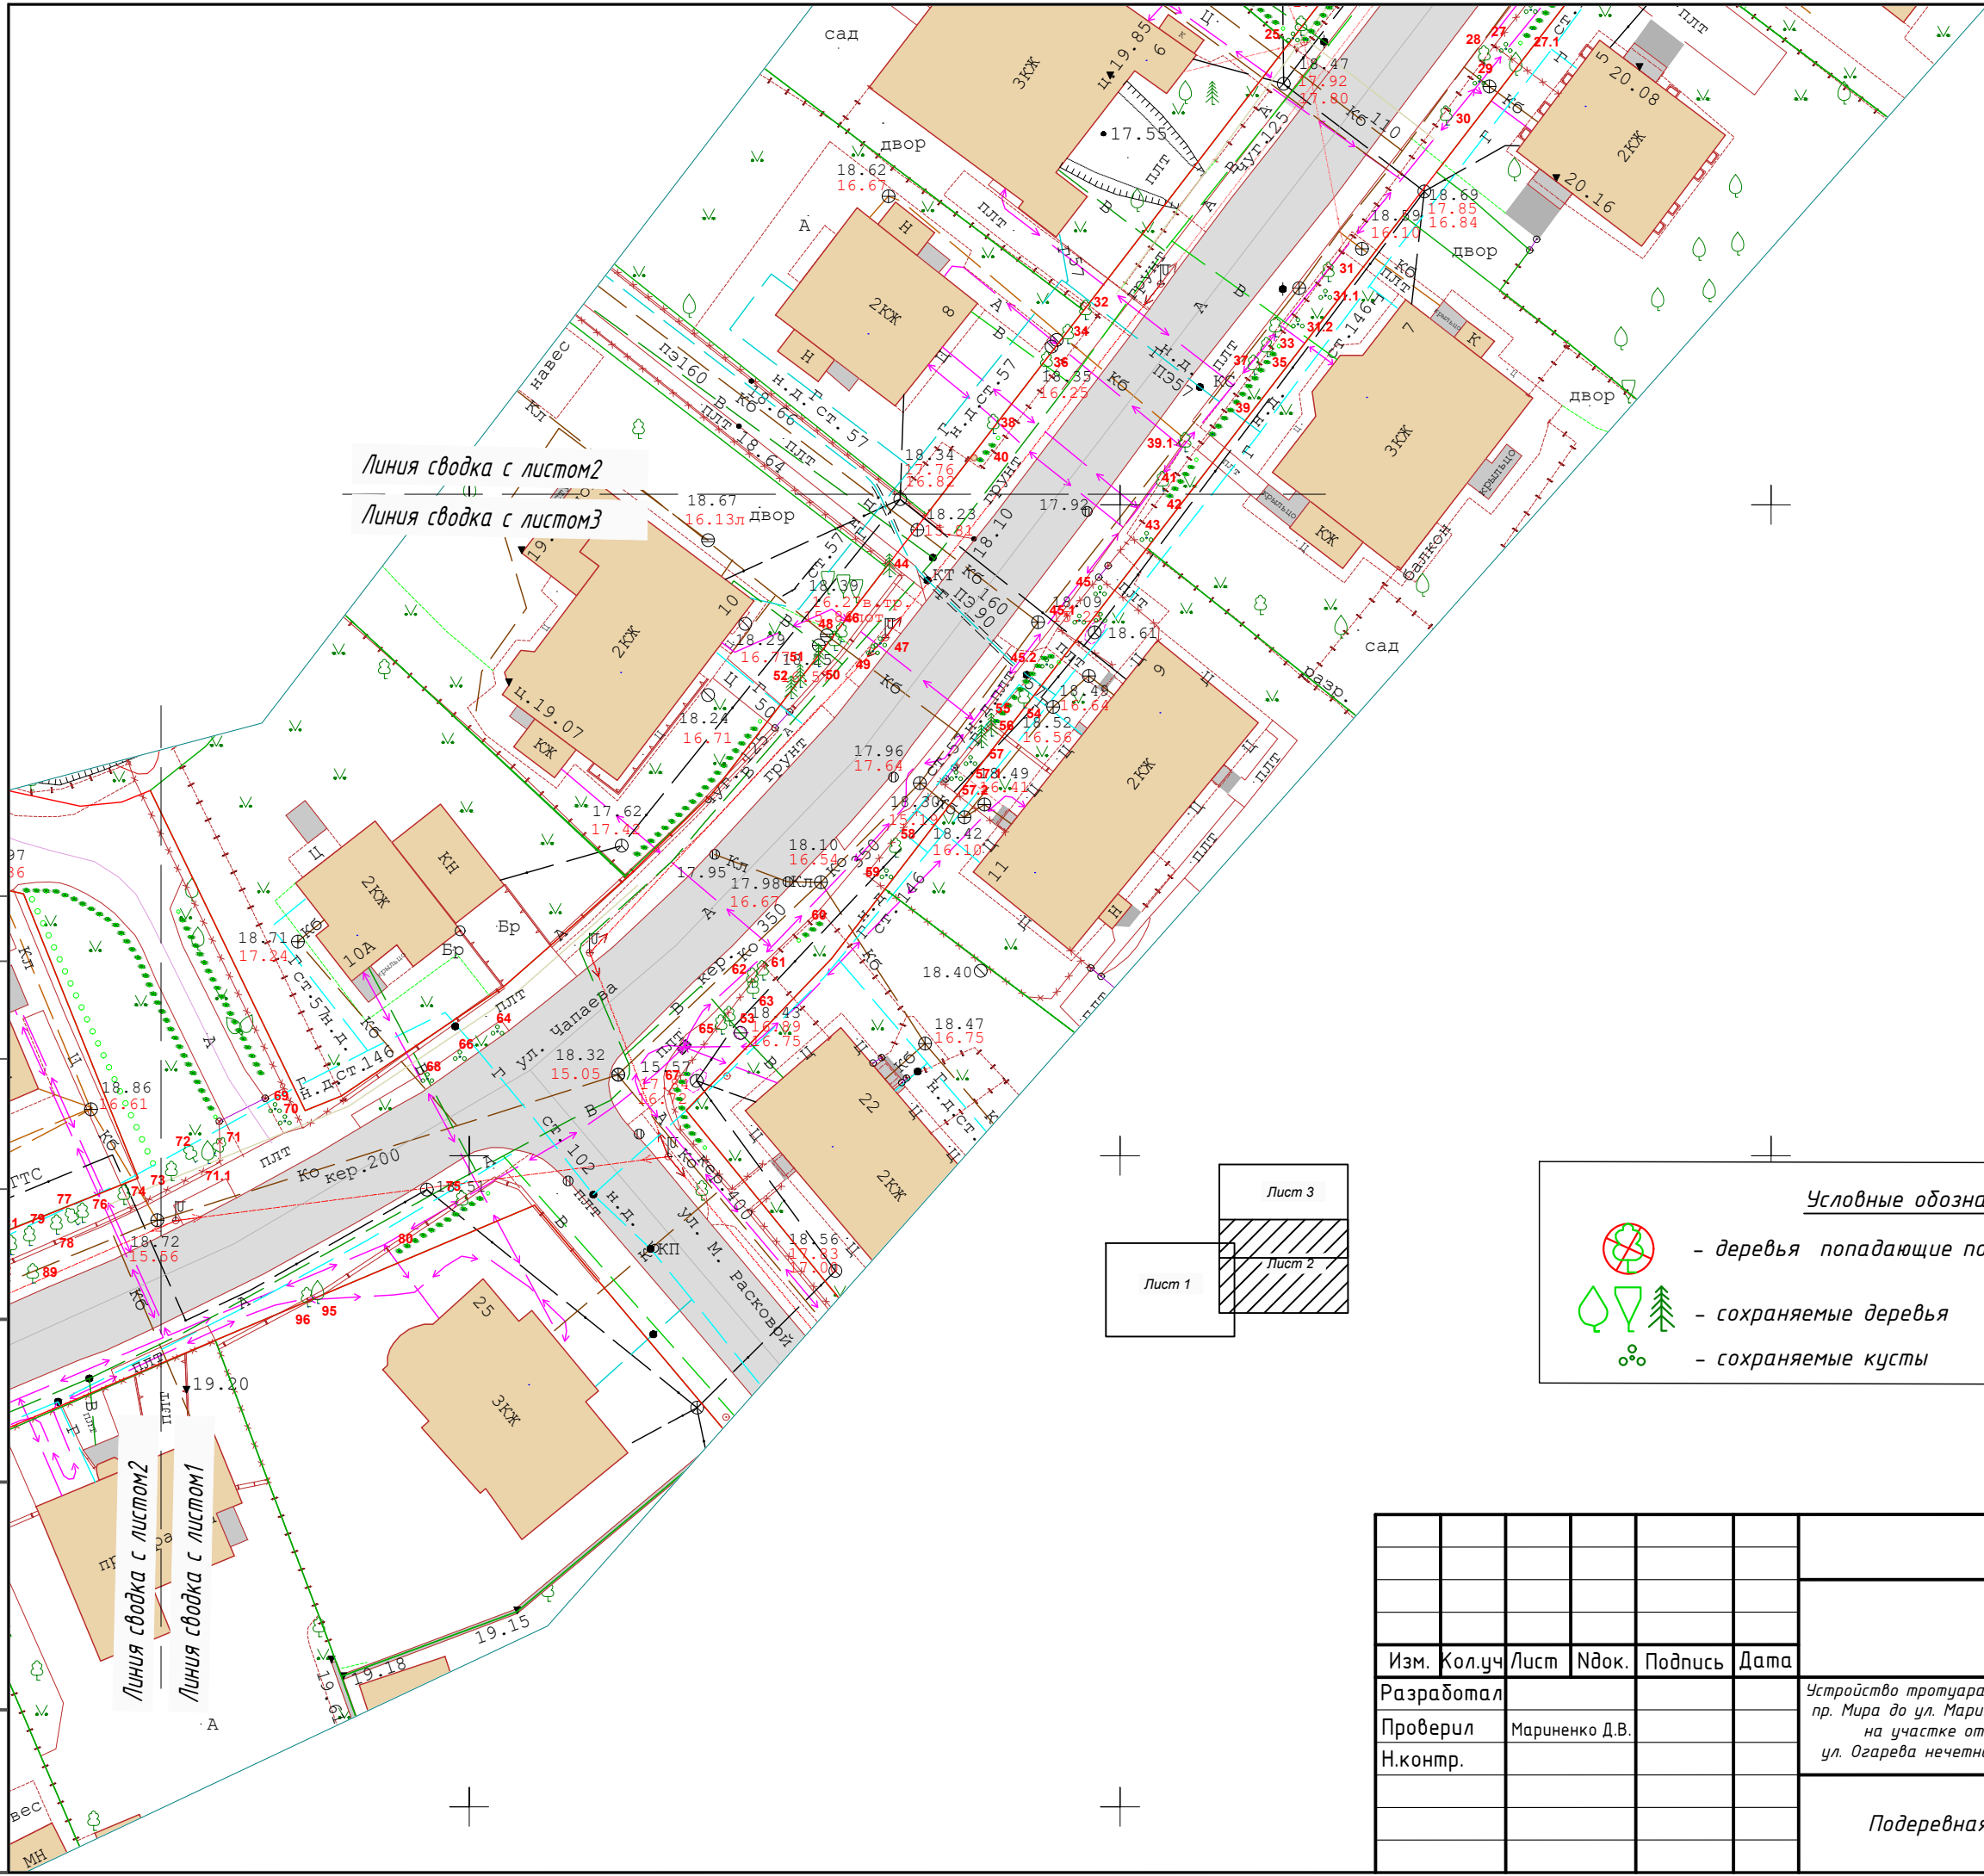

Линия сводка с листом 2
 Линия сводка с листом 3

Линия сводка с листом 2
 Линия сводка с листом 1

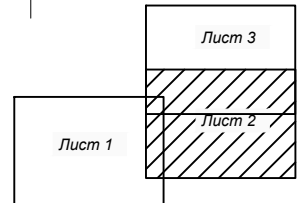
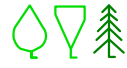



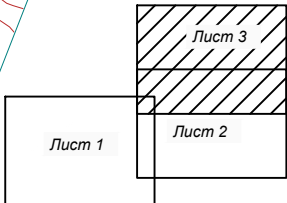
Условные обозначения

- деревья попадающие под вырубку
- сохраняемые деревья
- сохраняемые кусты

						Ул. Чапаева в г. Калининграде			
Изм.	Кол.уч.	Лист	Ндок.	Подпись	Дата	Устройство тротуара по ул. Чапаева на участке от пр. Мира до ул. Марины Расковой четная сторона и на участке от ул. Марины Расковой до ул. Огарева нечетная сторона в г. Калининграде	Стадия	Лист	Листов
Разработал							П	2	3
Проверил	Мариненко Д.В.								
Н.контр.									
						Подеревная съемка. М 1:500	МКУ "ГДСР"		

Условные обозначения

 - деревья попадающие под вырубку
 - сохраняемые деревья
 - сохраняемые кусты



Линия сводка с листом 2
 Линия сводка с листом 3

Ул. Чапаева в г. Калининграде					
Изм.	Кол.уч	Лист	Ндок.	Подпись	Дата
Разработал					Устройство тротуара по ул. Чапаева на участке от пр. Мира до ул. Марины Расковой четная сторона и на участке от ул. Марины Расковой до ул. Огарева нечетная сторона в г. Калининграде
Проверил	Мариненко Д.В.				
Н.контр.					
Подеревная съемка. М 1:500					
			Стадия	Лист	Листов
			П	3	3
МКУ "ГДСР"					