


**Публичный сервитут  
в целях размещения объекта  
электросетевого хозяйства по титулу  
«Строительство КЛ-1 кВ от ТП-1032 до СП (нового),  
с установкой СП (нового),  
организация системы учета электроэнергии  
по ул. Горького в г. Калининграде»**

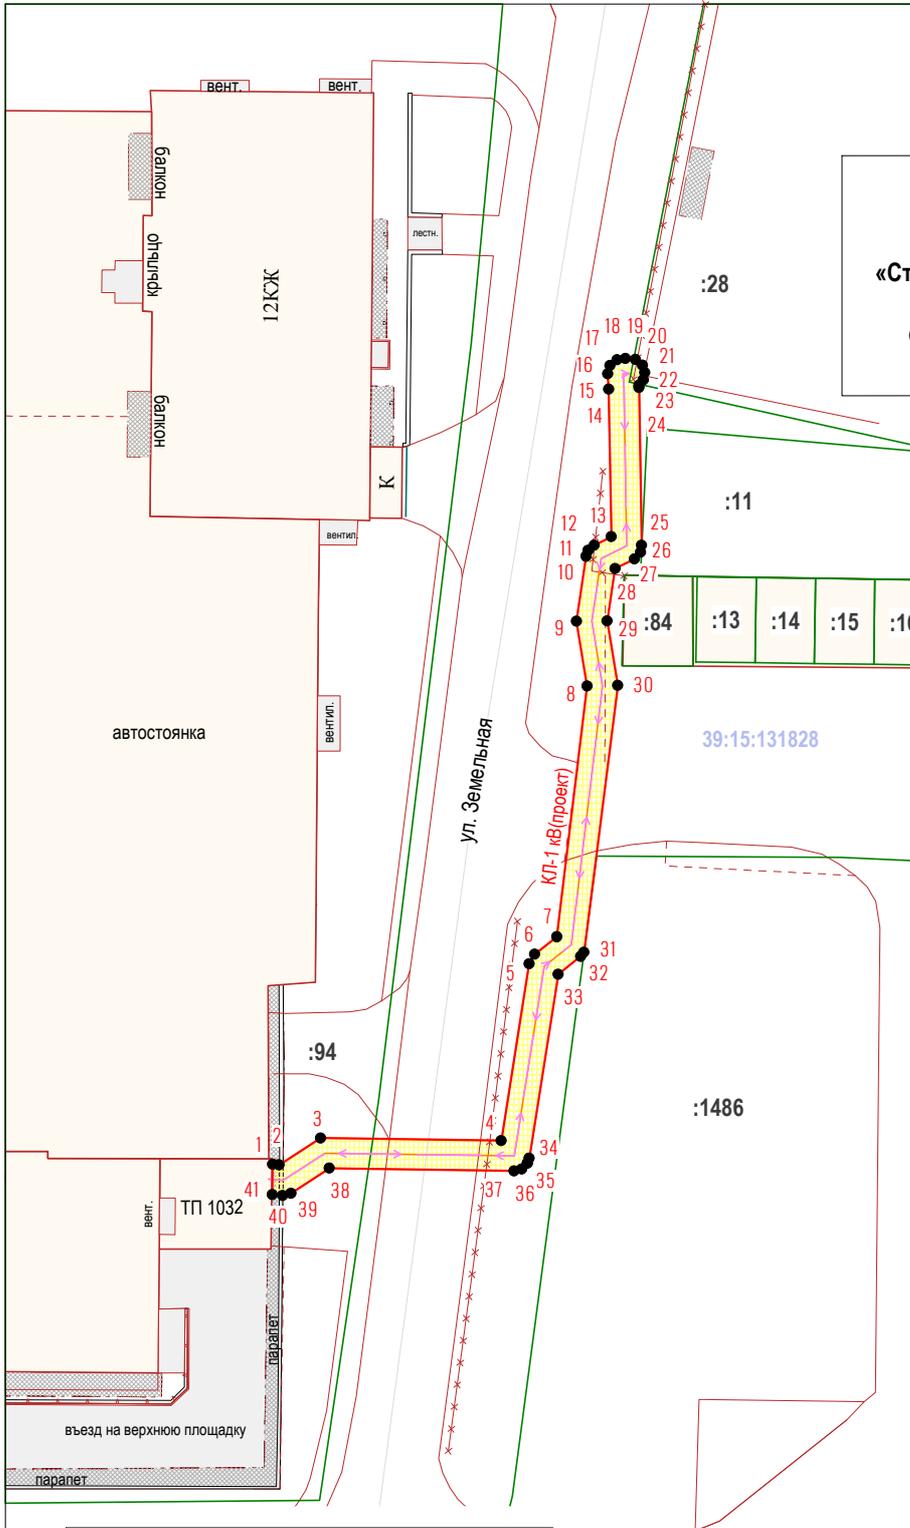

**МЕСТО ПОЛОЖЕНИЕ ПУБЛИЧНОГО СЕРВИТУТА:**  
Калининградская область, городской округ "Город Калининград", г. Калининград  
Площадь публичного сервитута :142 кв.м

погрешность положения поворотных точек границ

Обозначение характерных точек границ	Координаты, м		4
	X	Y	
1	2	3	4
1	356843.54	1189676.75	0.1
2	356843.5	1189677.17	0.1
3	356845.29	1189679.91	0.1
4	356845.12	1189691.79	0.1
5	356856.85	1189693.62	0.1
6	356857.47	1189693.98	0.1
7	356858.63	1189695.44	0.1
8	356875.25	1189697.43	0.1
9	356879.55	1189696.73	0.1
10	356883.86	1189697.37	0.1
11	356884.25	1189697.51	0.1
12	356884.6	1189697.91	0.1
13	356885.16	1189699.03	0.1
14	356894.94	1189698.85	0.1
15	356895.96	1189698.79	0.1
16	356896.5	1189698.94	0.1
17	356896.88	1189699.41	0.1
18	356896.97	1189699.96	0.1
19	356896.9	1189700.61	0.1
20	356896.52	1189701.07	0.1
21	356896.04	1189701.22	0.1
22	356895.55	1189701.13	0.1
23	356895.2	1189700.84	0.1
24	356895.04	1189700.85	0.1
25	356884.59	1189701.02	0.1
26	356884.12	1189700.95	0.1
27	356883.68	1189700.54	0.1
28	356883.05	1189699.27	0.1
29	356879.57	1189698.75	0.1
30	356875.29	1189699.45	0.1
31	356857.6	1189697.23	0.1
32	356857.33	1189697.01	0.1
33	356856.15	1189695.54	0.1
34	356843.96	1189693.63	0.1
35	356843.61	1189693.51	0.1
36	356843.24	1189693.14	0.1
37	356843.11	1189692.63	0.1
38	356843.29	1189680.49	0.1
39	356841.63	1189677.97	0.1
40	356841.47	1189677.42	0.1
41	356841.53	1189676.73	0.1
1	356843.54	1189676.75	0.1

**УСЛОВНЫЕ ОБОЗНАЧЕНИЯ**

- проектные граница сервитута
- кадастровые участки по сведениям ЕГРН
- поворотные точки границ сервитута
- номер кадастрового квартала
- проектируемый объект



система координат: МСК 39  
метод определения координат : аналитический

Заявка 22_03403		Схема границ публичного сервитута		ООО "ГЕОИД"
Картограф	Иванова Т.В.	10.01.23	Масштаб 1:500	
Должность	Фамилия	Подпись Дата		