
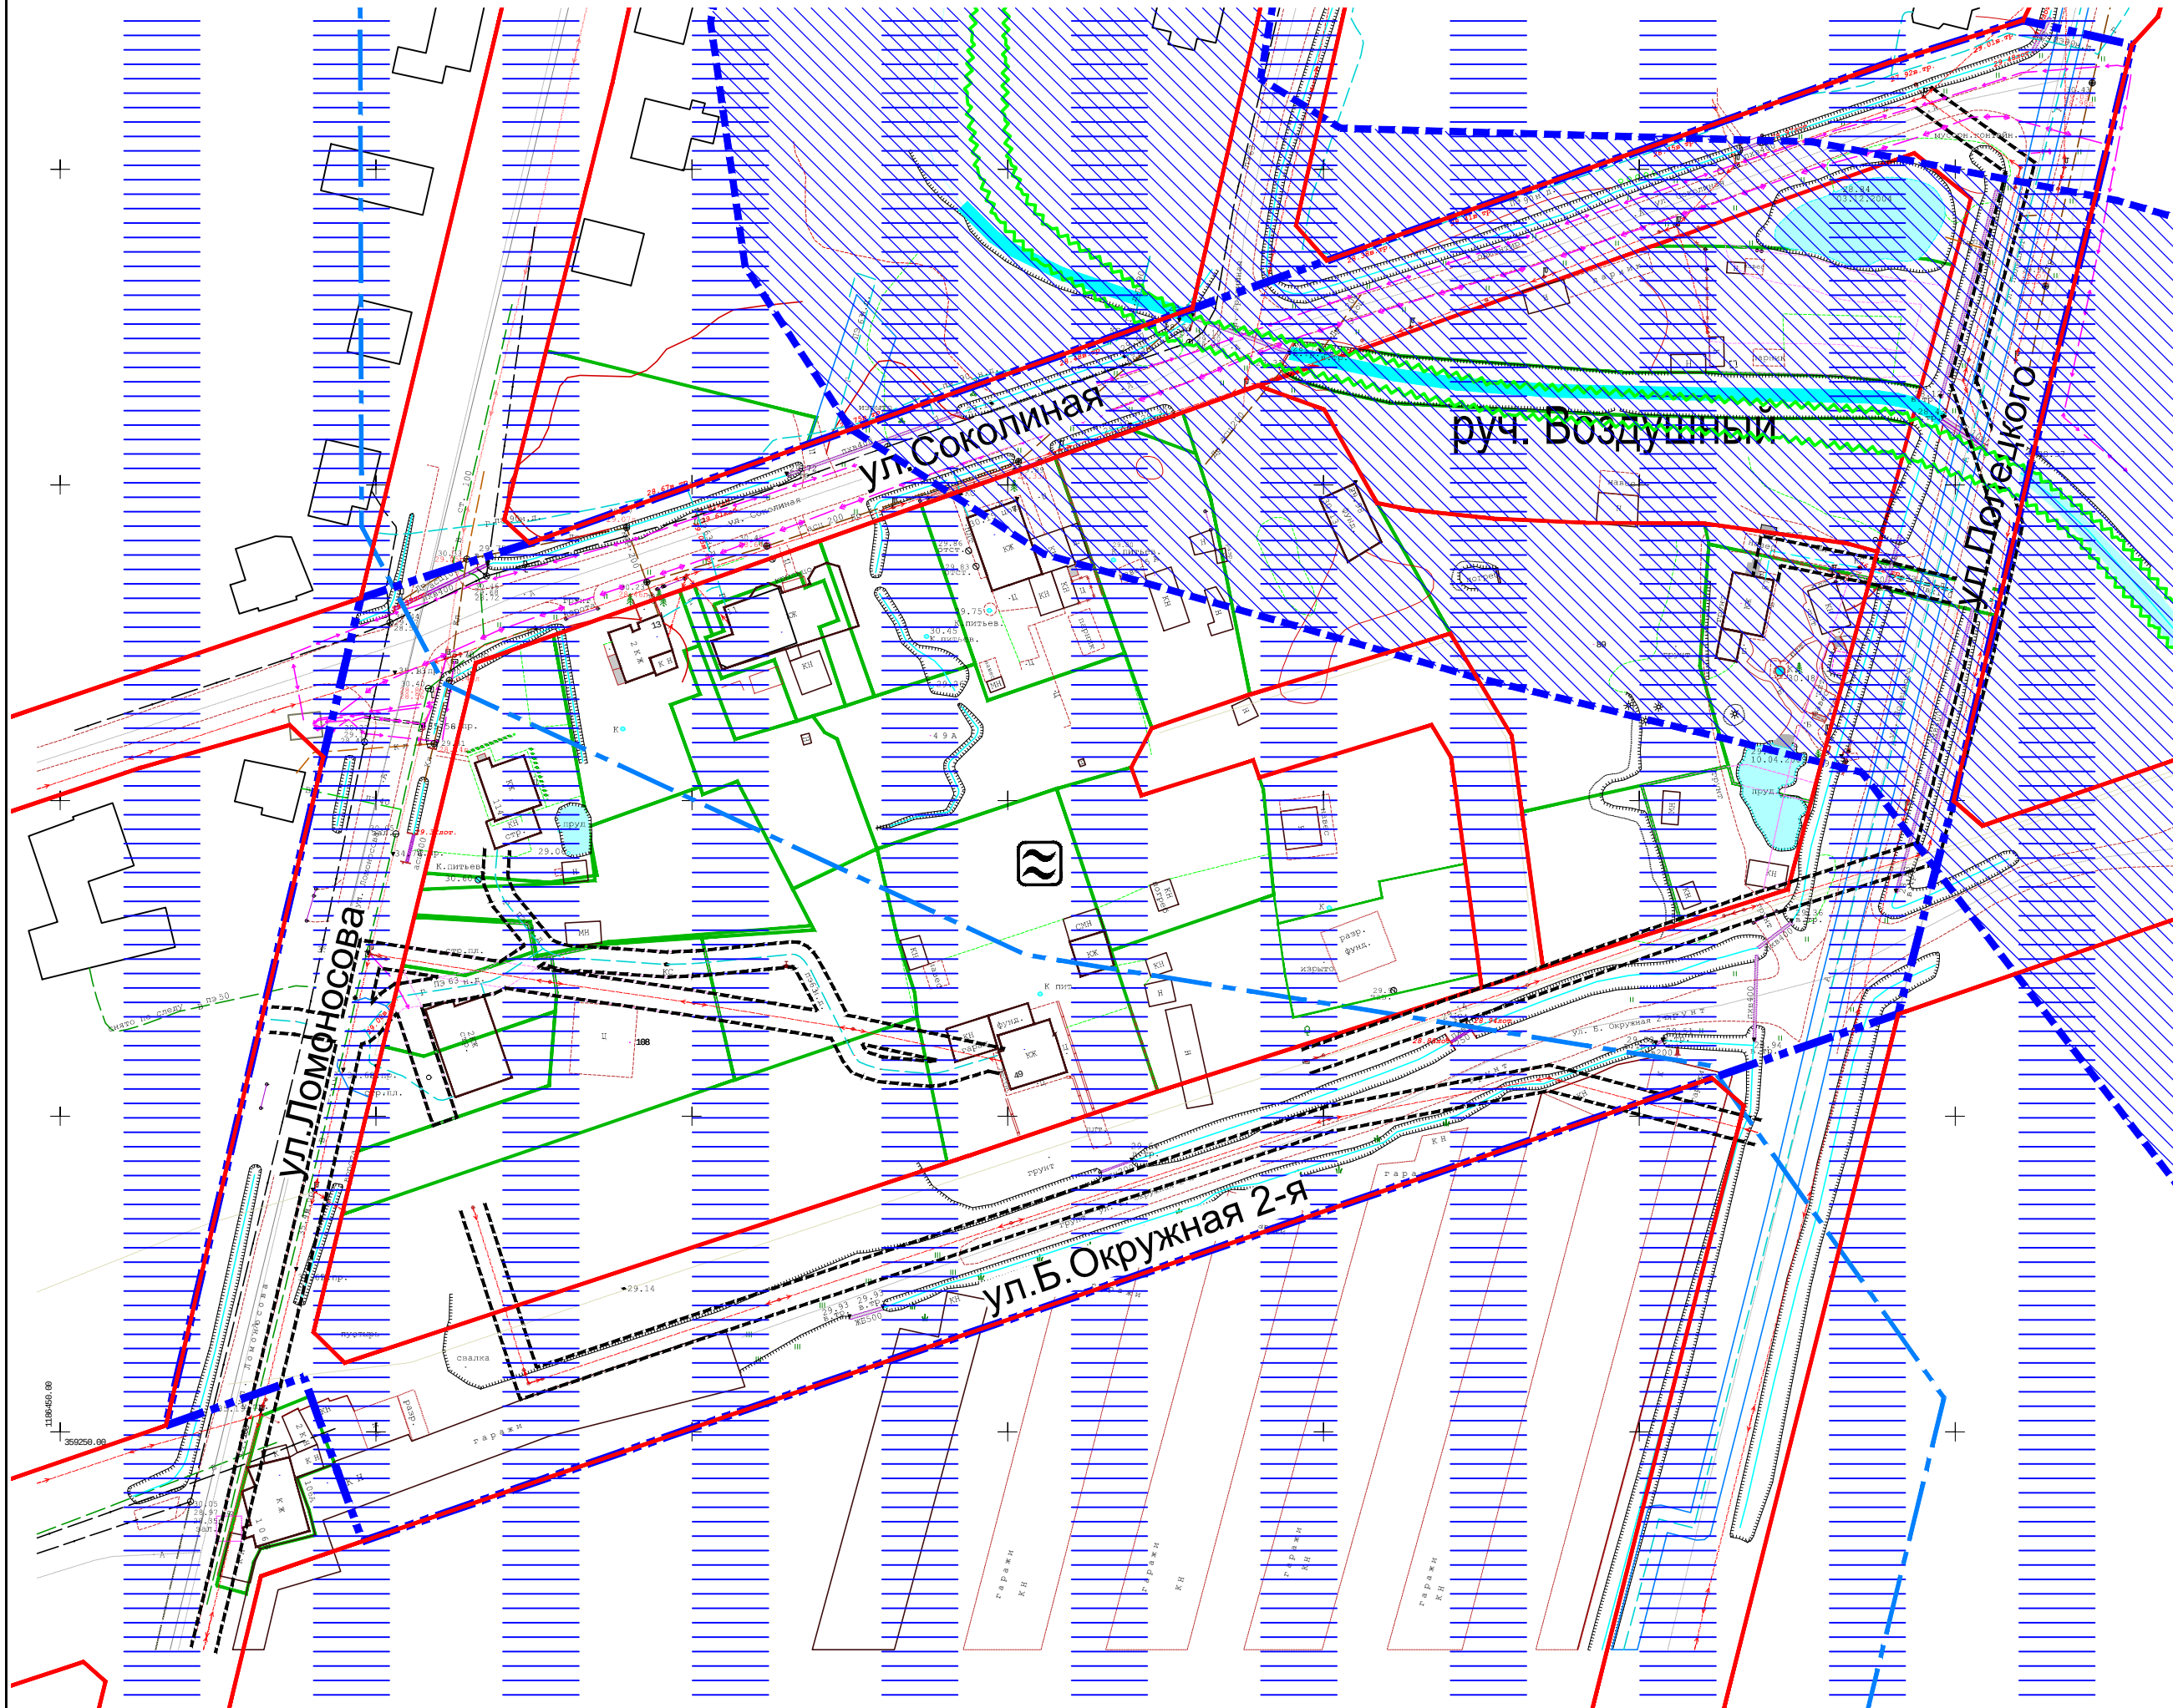


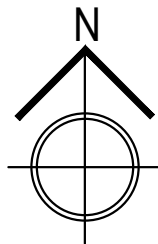

Условные обозначения

- Границы территории, для которой разрабатывается проект планировки
- Границы земельных кадастровых участков
- Водный объект
- Границы зон с особыми условиями использования территорий:
 - Охранная зона инженерных коммуникаций
 - Прибрежно-защитная полоса
 - Водоохранная зона
 - Зона затопления паводковыми водами
- Территории, подверженные риску возникновения чрезвычайных ситуаций
- ПРИРОДНОГО ХАРАКТЕРА
 - Территории, подверженные опасным гидрологическим процессам

Зоны с особыми условиями использования территорий			
Наименование и параметры сетей и сооружений	Расстояние от сети до фундаментов зданий и сооружений, м	Охранная зона инженерных коммуникаций, м	Санитарно-защитная зона (полоса), м
Газопровод низкого давления	2	2	
Водопровод	5	5	Без грунтовых вод - 10 м, с грунтовыми водами - 50 м
Самотечная канализация	3	3	
Воздушная линия электропередачи 0,4кВ		2	
Кабельная линия электропередач		1	
Закрытый дренажный коллектор совмещенный с дождевой канализацией		3	
Очистные сооружения поверхностных стоков с водовыпуском			15

Охранная зона водопровода, самотечной канализации, коллектора трубчатого дренажа условно принята равной нормативному расстоянию в свету до фундаментов зданий и сооружений .

Примечание:

- Охранная зона транспорта (КН 39:00-6.799)-четвертая подзона приаэродромной территории аэродрома Калининград(Храброво) находится на всей территории , для которой разрабатывается проект планировки .
- Охранная зона транспорта (КН 39:00-6.802)-приаэродромная территории аэродрома Калининград (Храброво) находится на всей территории, для которой разрабатывается проект планировки .
- Приаэродромная территория «Чкаловск» находится на всей территории, для которой разрабатывается проект планировки .

					Масштаб 1:1000			
Должн-ть	Фамилия	Подпись	Дата	Проект внесения изменений в документацию по планировке территории «Проект планировки с проектом межевания территории в границах ул. Кировоградская – ул. Белорусская – ул. Полещкого – проспект Советский в Центральном районе» города Калининграда, утвержденную постановлением администрации городского округа «Город Калининград» от 22.04.2013 N 506				
Рук. пректа	Челинога Н.И.			Раздел 3 Проект планировки территории. Материалы по обоснованию (Графическая часть)		стадия	лист	листов
Исполнил	Граф Д.Д.					ПП	5	
				Схема границ зон с особыми условиями использования территорий.		ООО"НИКОР ПРОЕКТ"		