


Ведомость компенсационного озеленения							
№ п/п	Порода и вид вырубаемых насаждений	Кол-во	Порода и вид высаживаемых деревьев	Кол-во скелетных ветвей	Не менее возраст	Высота (м) не менее	Кол-во
1	Слива	4	Грб пирамидальный "Фасциата"	5	12	3.5	11
2	Ель	1					
3	Ива	2					
4	Береза	1					
5	Каштан	1					
6	Клен остролистный	2					
			Порода и вид высаживаемых кустарников				
7	Снежногордик	2	Барбарис "Гунберга"	5		0.5	5
8	Сирень	2					
9	Альча	1					
Итого:	Деревья Кустов	11 5				Деревья Кустов	11 5

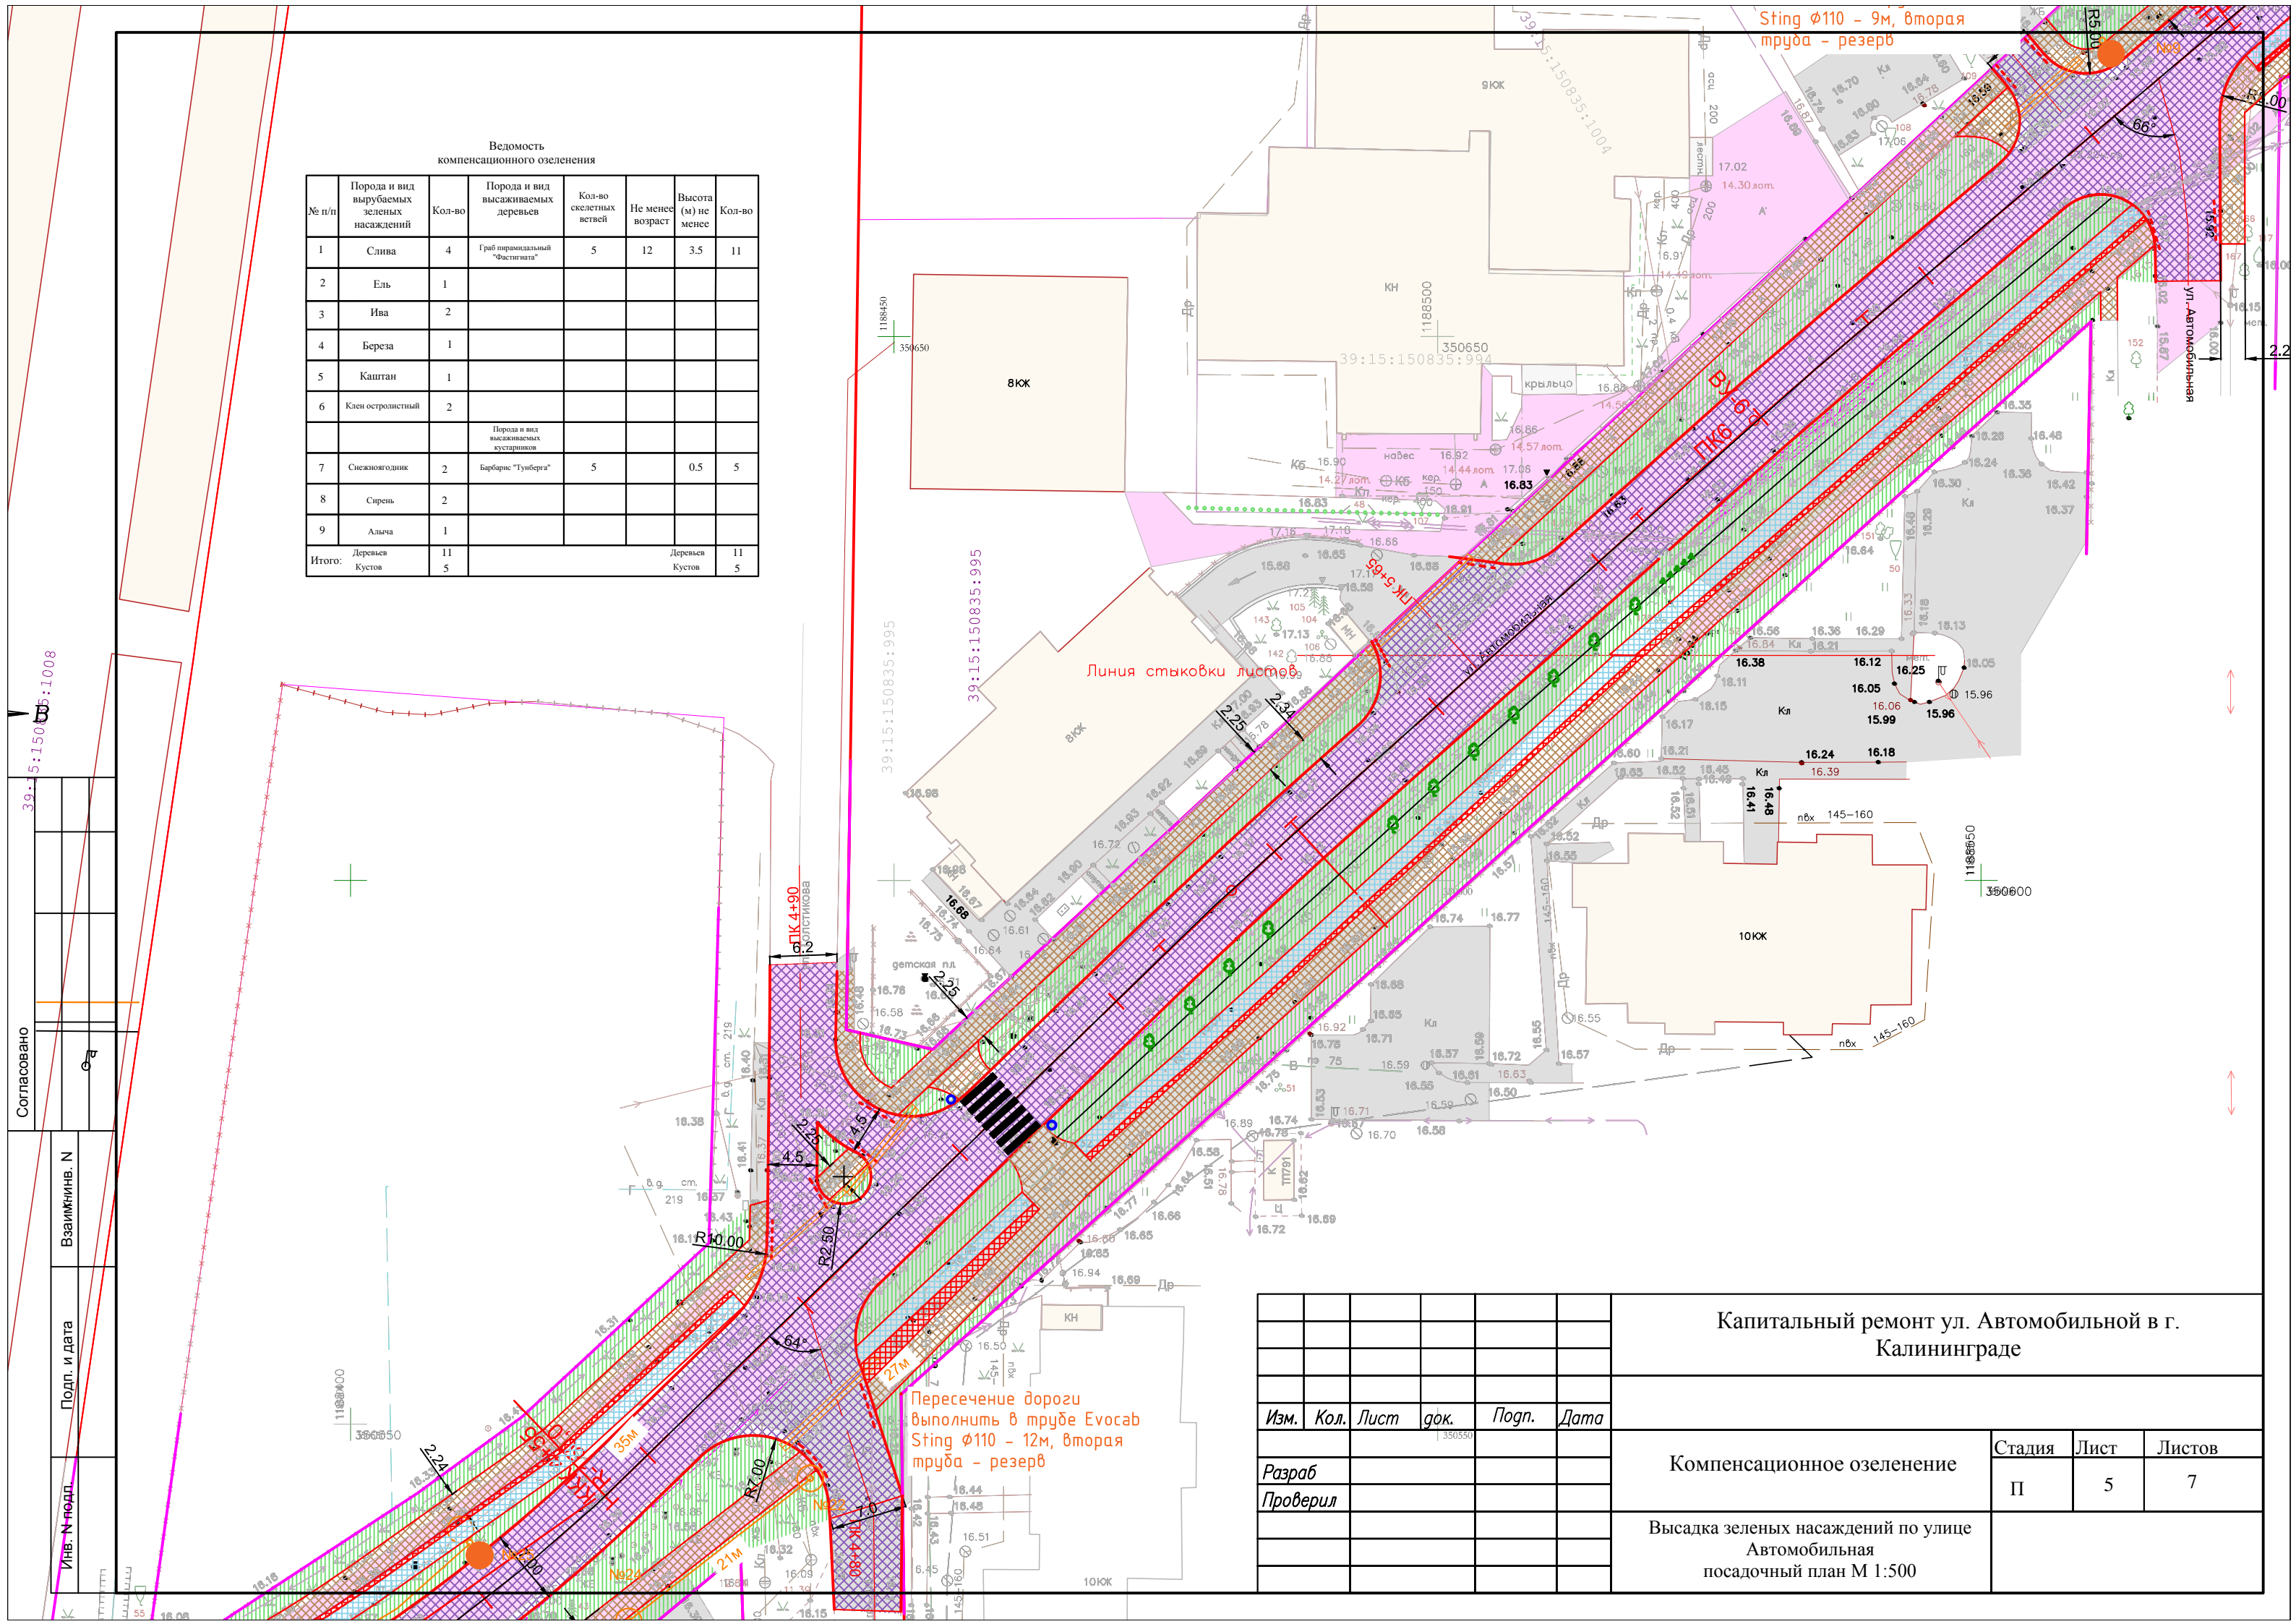

Капитальный ремонт ул. Автомобильной в г. Калининграде					
Изм.	Кол.	Лист	док.	Погр.	Дата
Разраб					
Проверил					
Компенсационное озеленение			Стадия	Лист	Листов
Высадка зеленых насаждений по улице Автомобильная			П	5	7
посадочный план М 1:500					